


PIANTA PIANO TERRA

Comune di Mantova  
 PROGETTAZIONE DEFINITIVA/ESECUTIVA, DIREZIONE OPERATIVA  
 E SUPPORTO AL RUP  
 PER IL NUOVO ALLESTIMENTO DEL MUSEO DI SAN SEBASTIANO  
 [CIG: Z9925BCFDC]

PROGETTO DEFINITIVO/ESECUTIVO


FASCICOLO AGGIUNTIVO 3: OPERE EDILI SERVIZI IGIENICI (FASE 1)

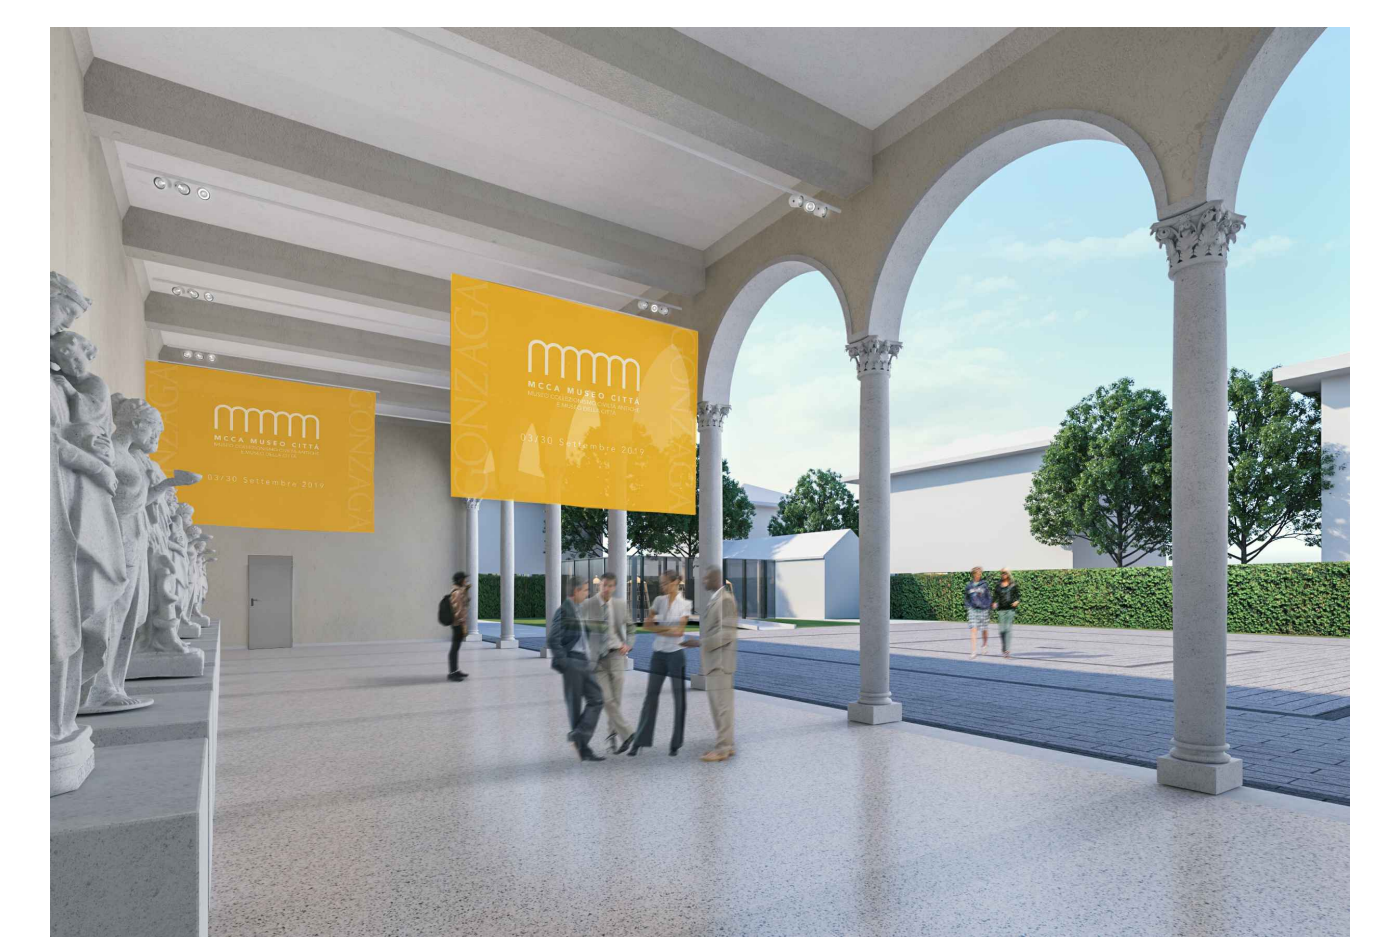

OPERE EDILI  
 RILIEVO  
 PIANTE PIANO TERRA

PRIMA EMISSIONE 17 gennaio 2019  
 AGGIORNAMENTO REV. 03 | 03 settembre 2019

SCALA 1:100  
 TAVOLA

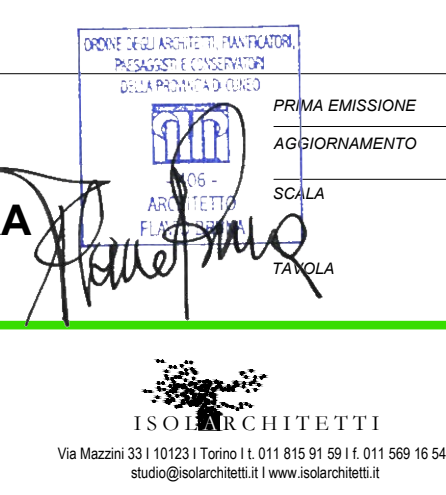

Viale della Repubblica