


Proprietà

PROGETTO DI RICOLLOCAZIONE SERVIZI ASL DEL QUARTIERE
LUNETTA NELL'IMMOBILE DI VIA CALABRIA n° 20 - MANTOVA

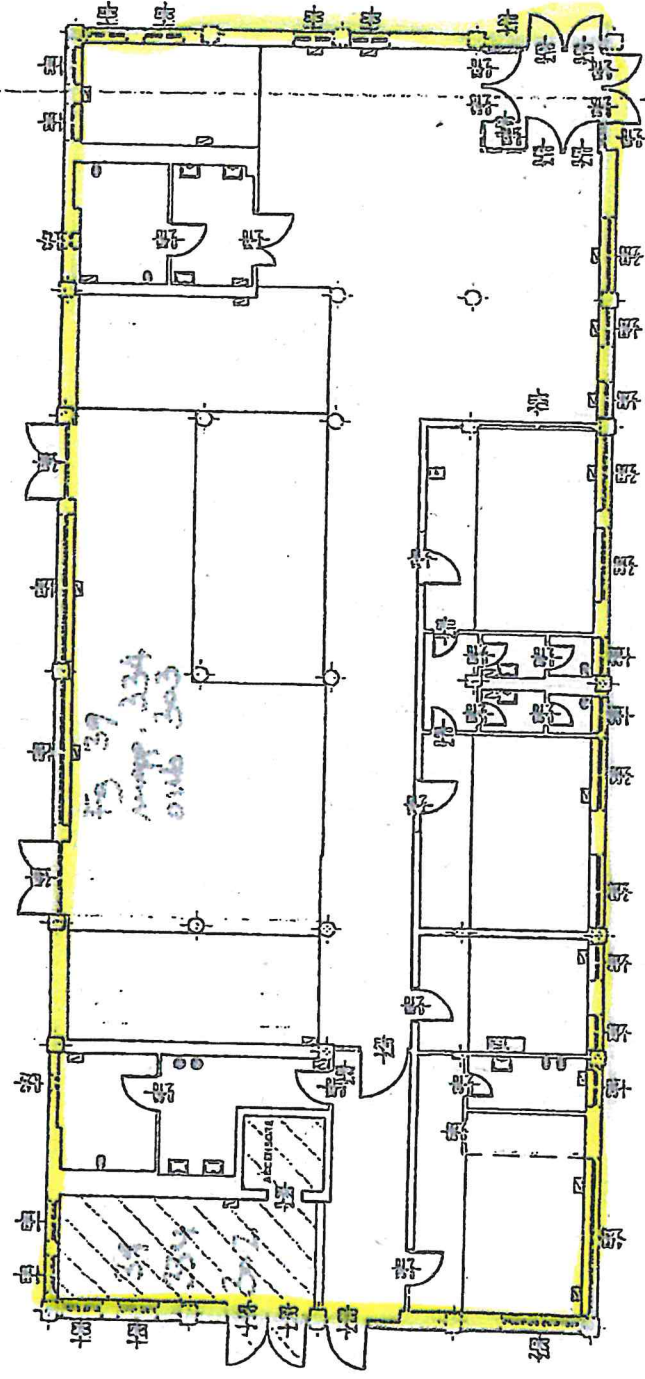


LEGENDA:



ASPET



COMUNE

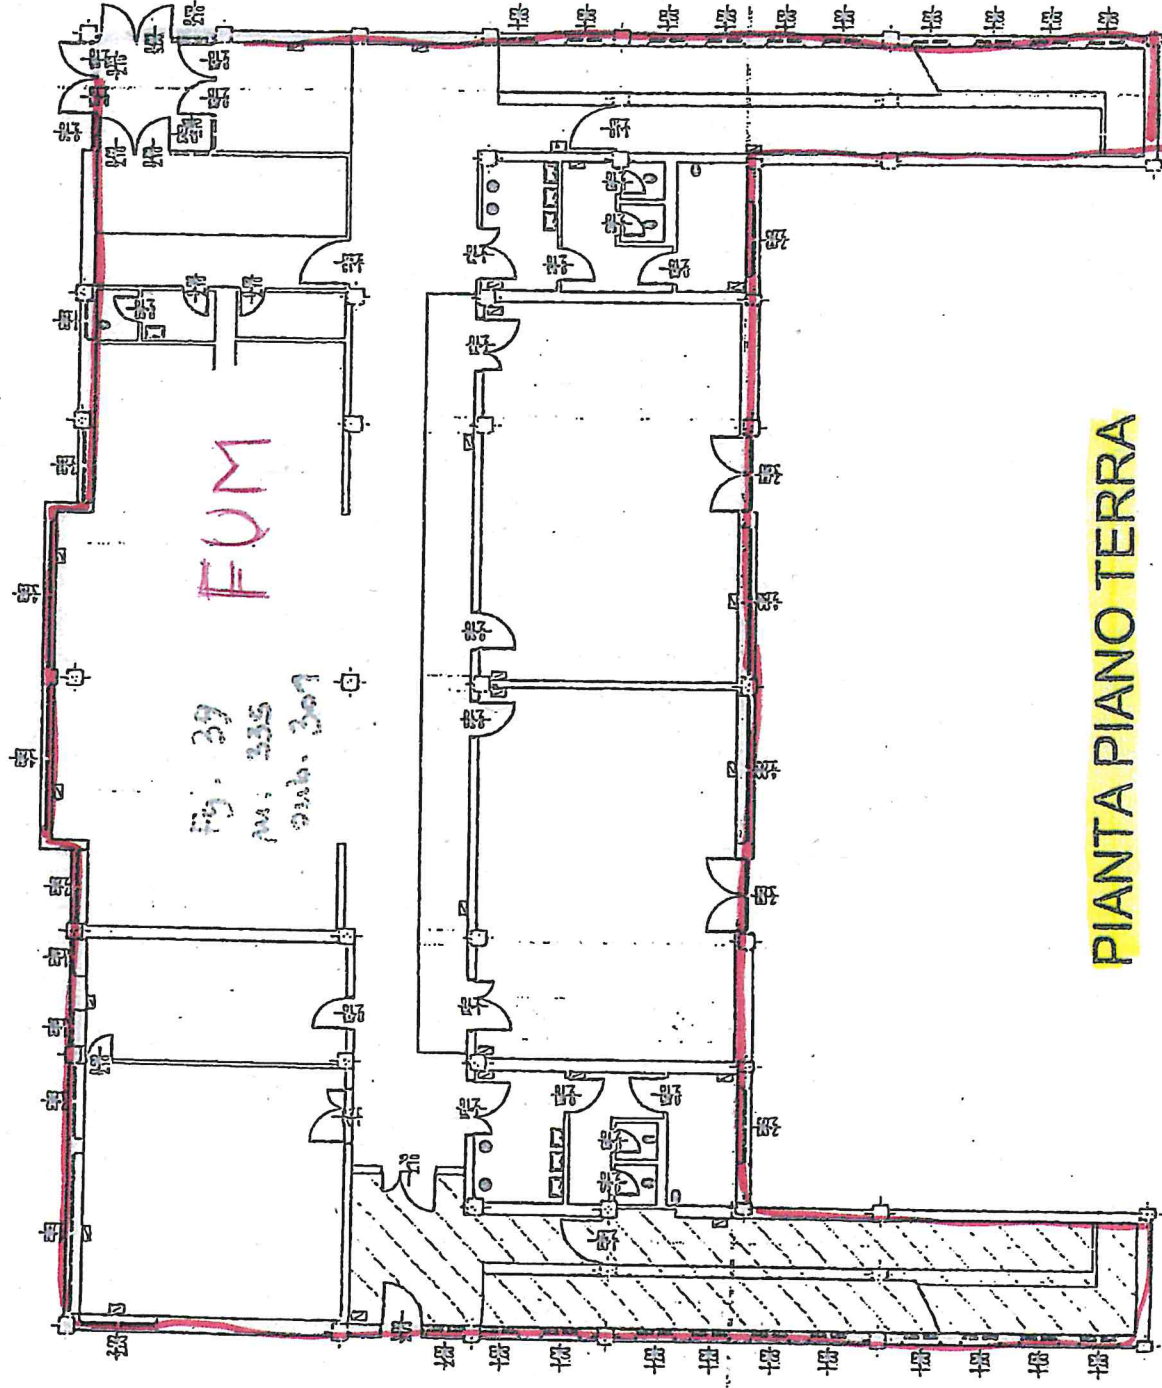


PIANTA PIANO TERRA

SCALA 1 : 200

42

LUNETTA NELL'IMMOBILE DI VIA CALABRIA n° 20 - MANTOVA

PROPRIETÀ

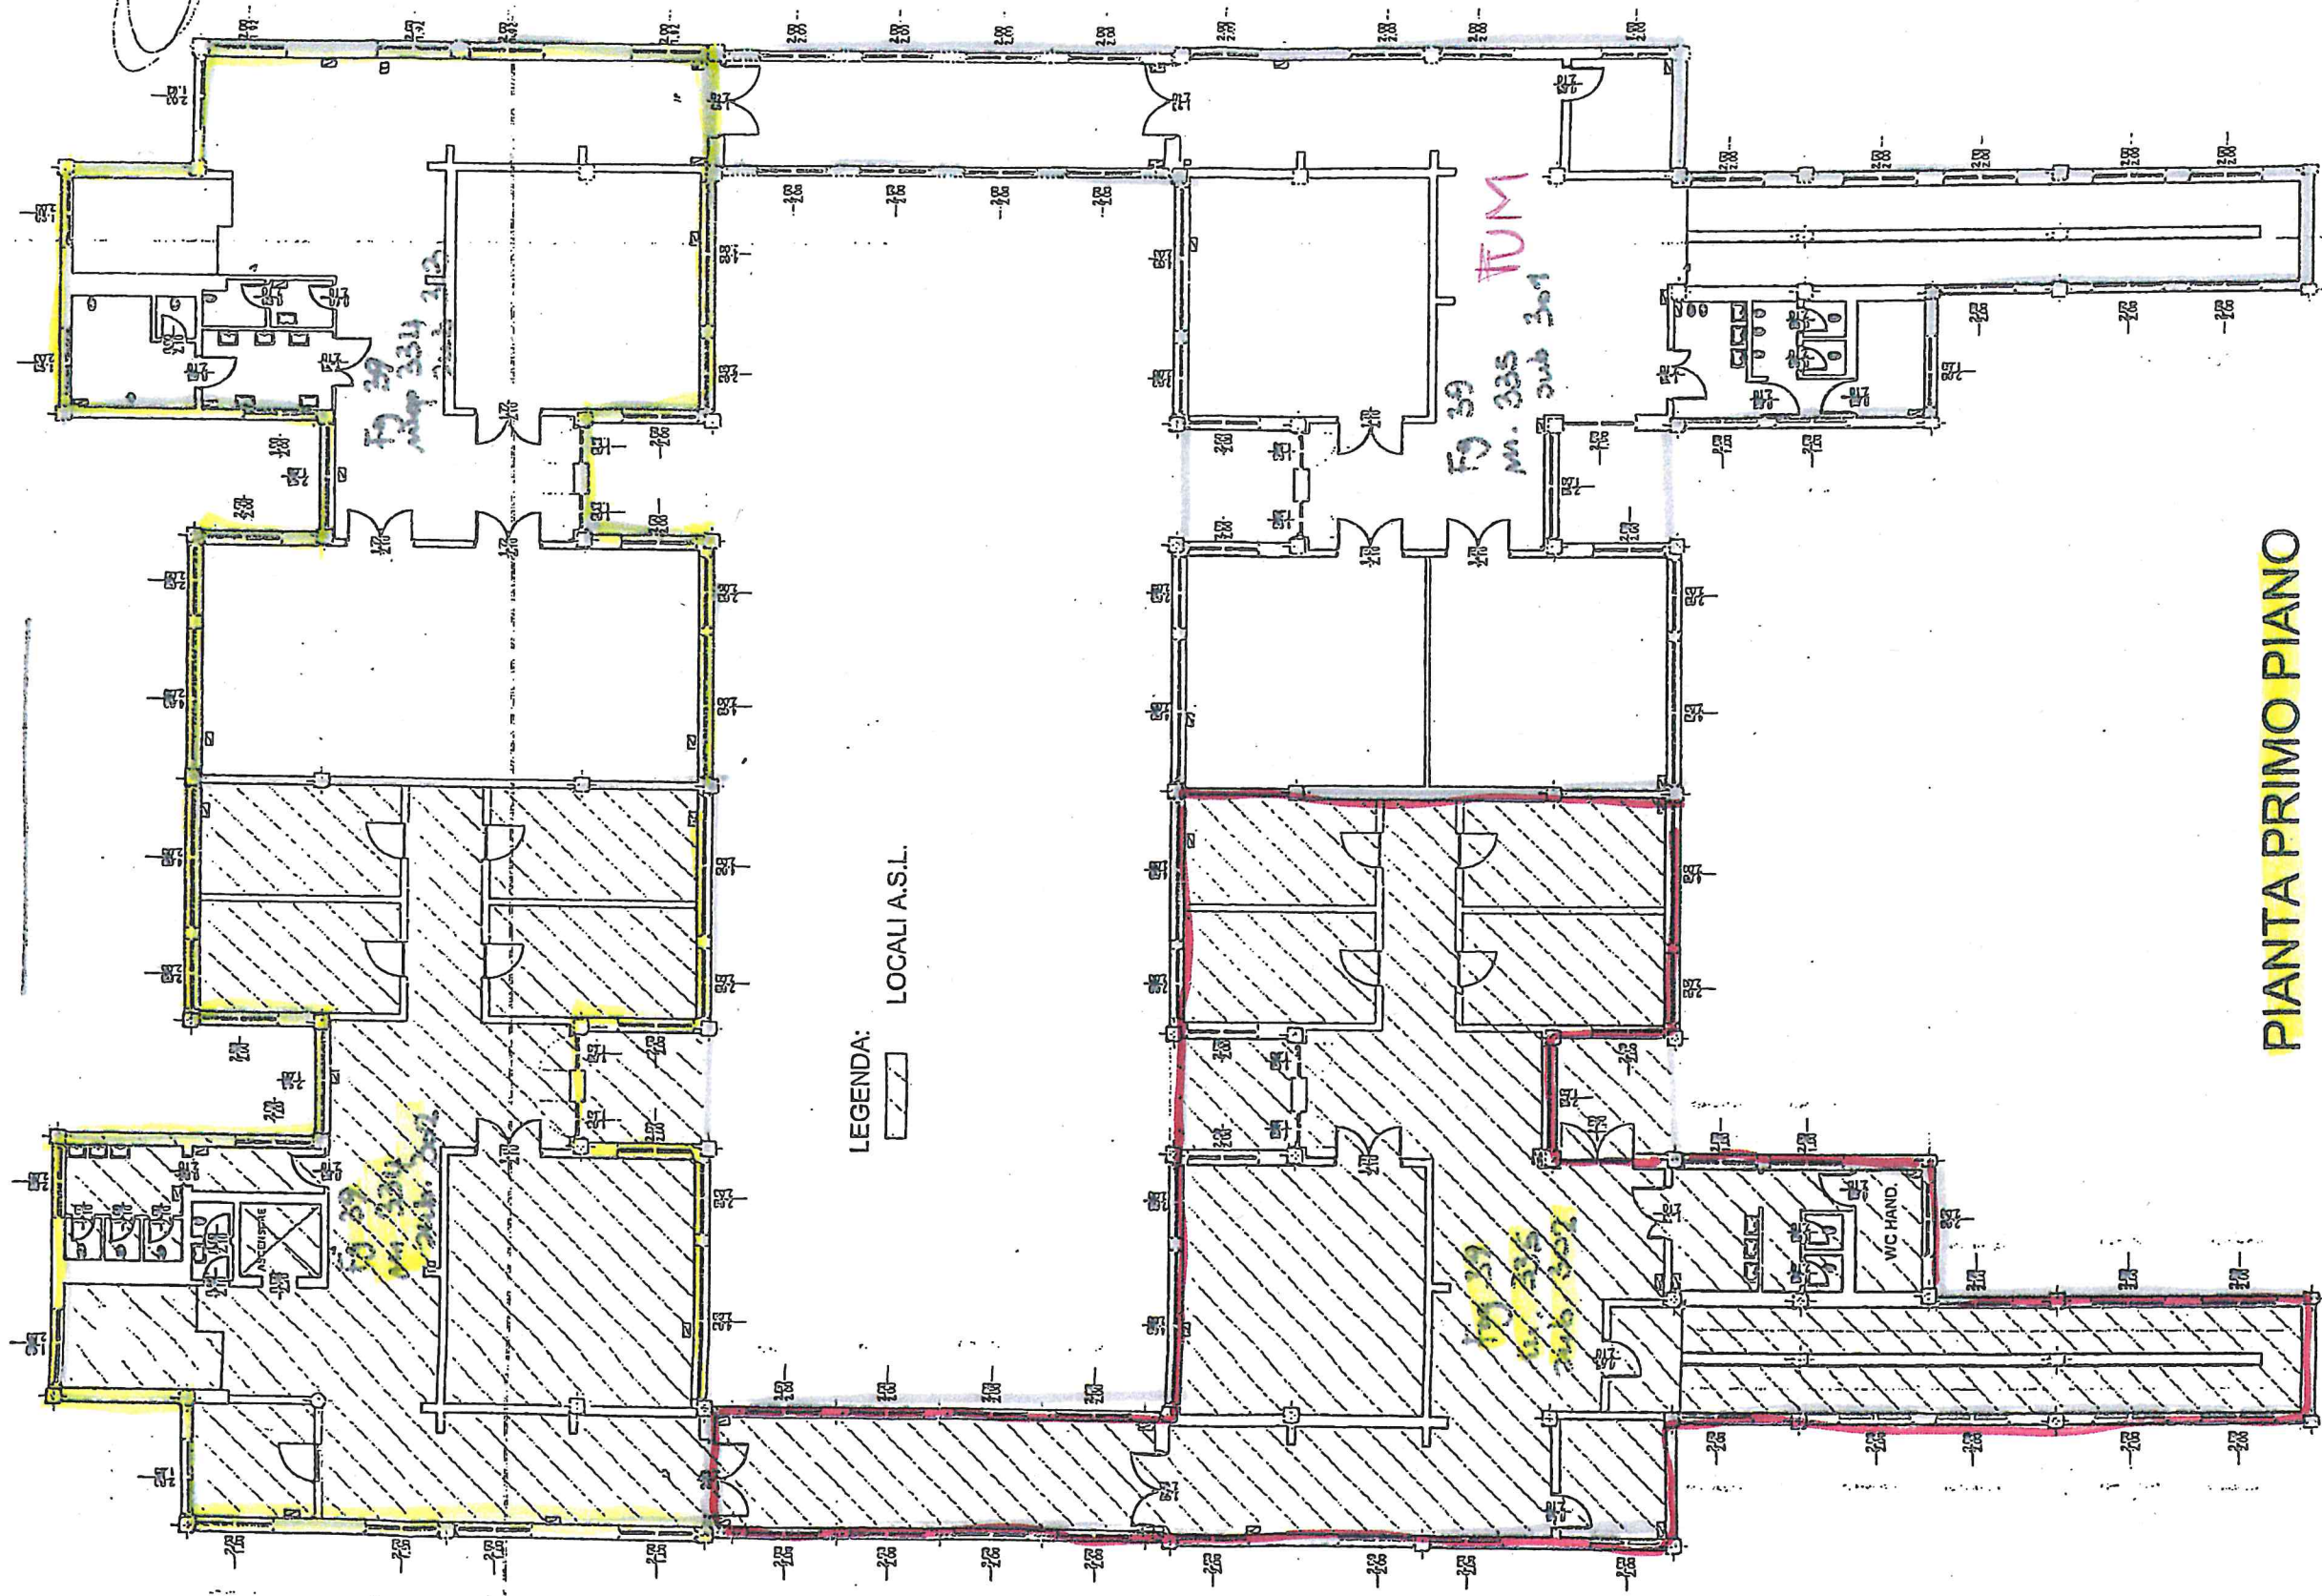

PIANTA PRIMO PIANO


SCALA 1 : 200

ASPEF



COMUNE

H

PROGETTO DI RICOLLOCAZIONE SERVIZI ASL DEL QUARTIERE
LUNETTA NELL'IMMOBILE DI VIA CALABRIA n° 20 - MANTOVA

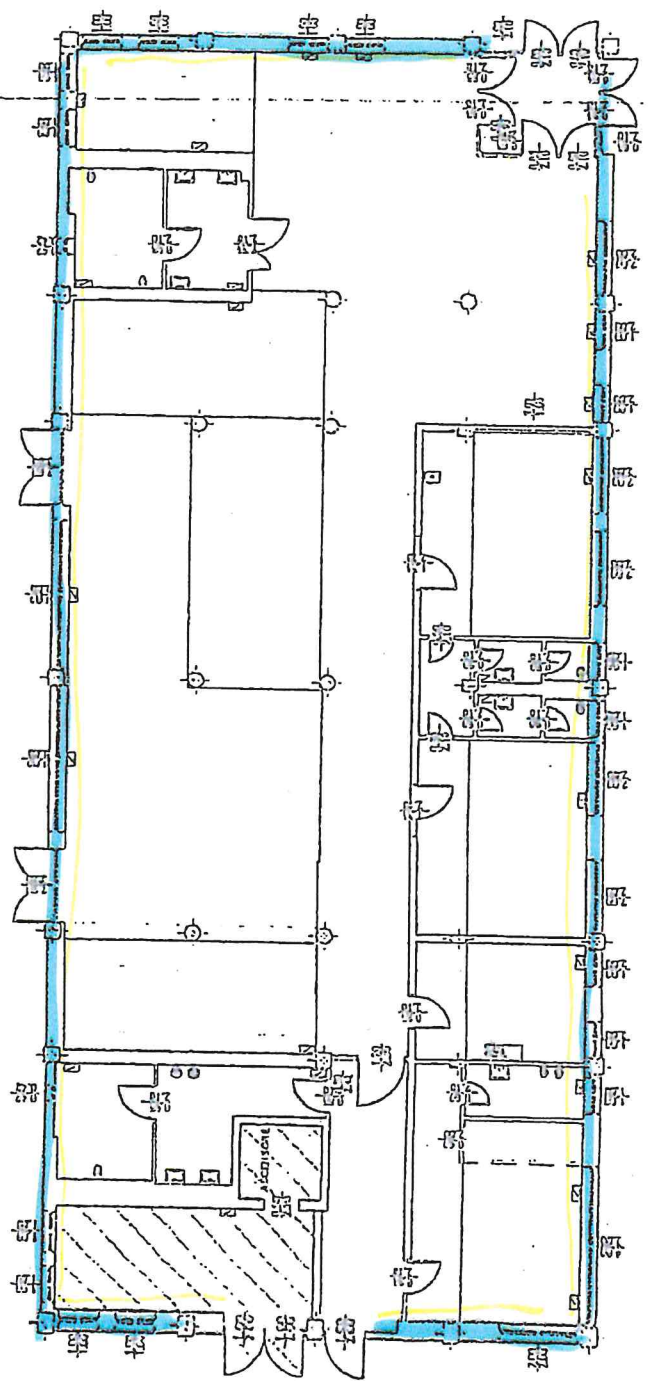


LEGENDA:
  CEMENTELAB

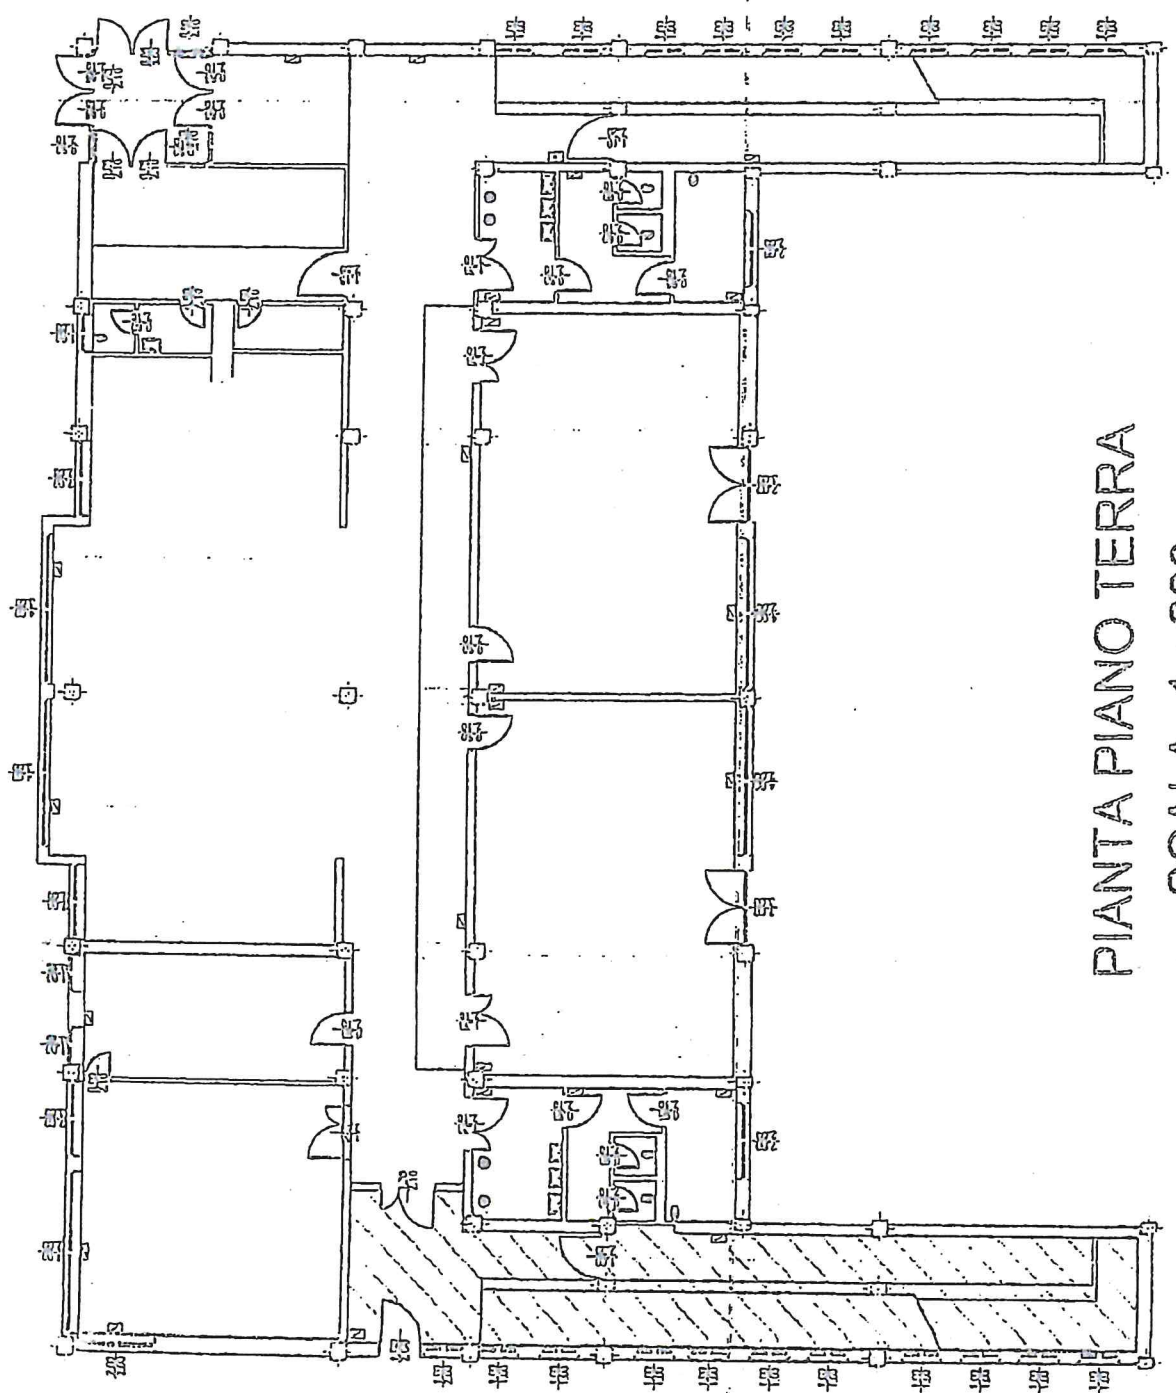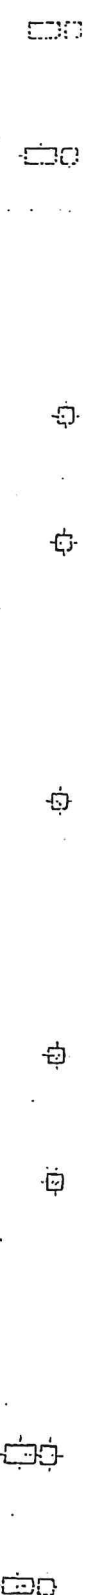

PIANTA PIANO TERRA
SCALA 1:200

LUNETTA NELL'IMMOBILE DI VIA CALABRIA n° 20 - MANTOVA
UTILIZZO

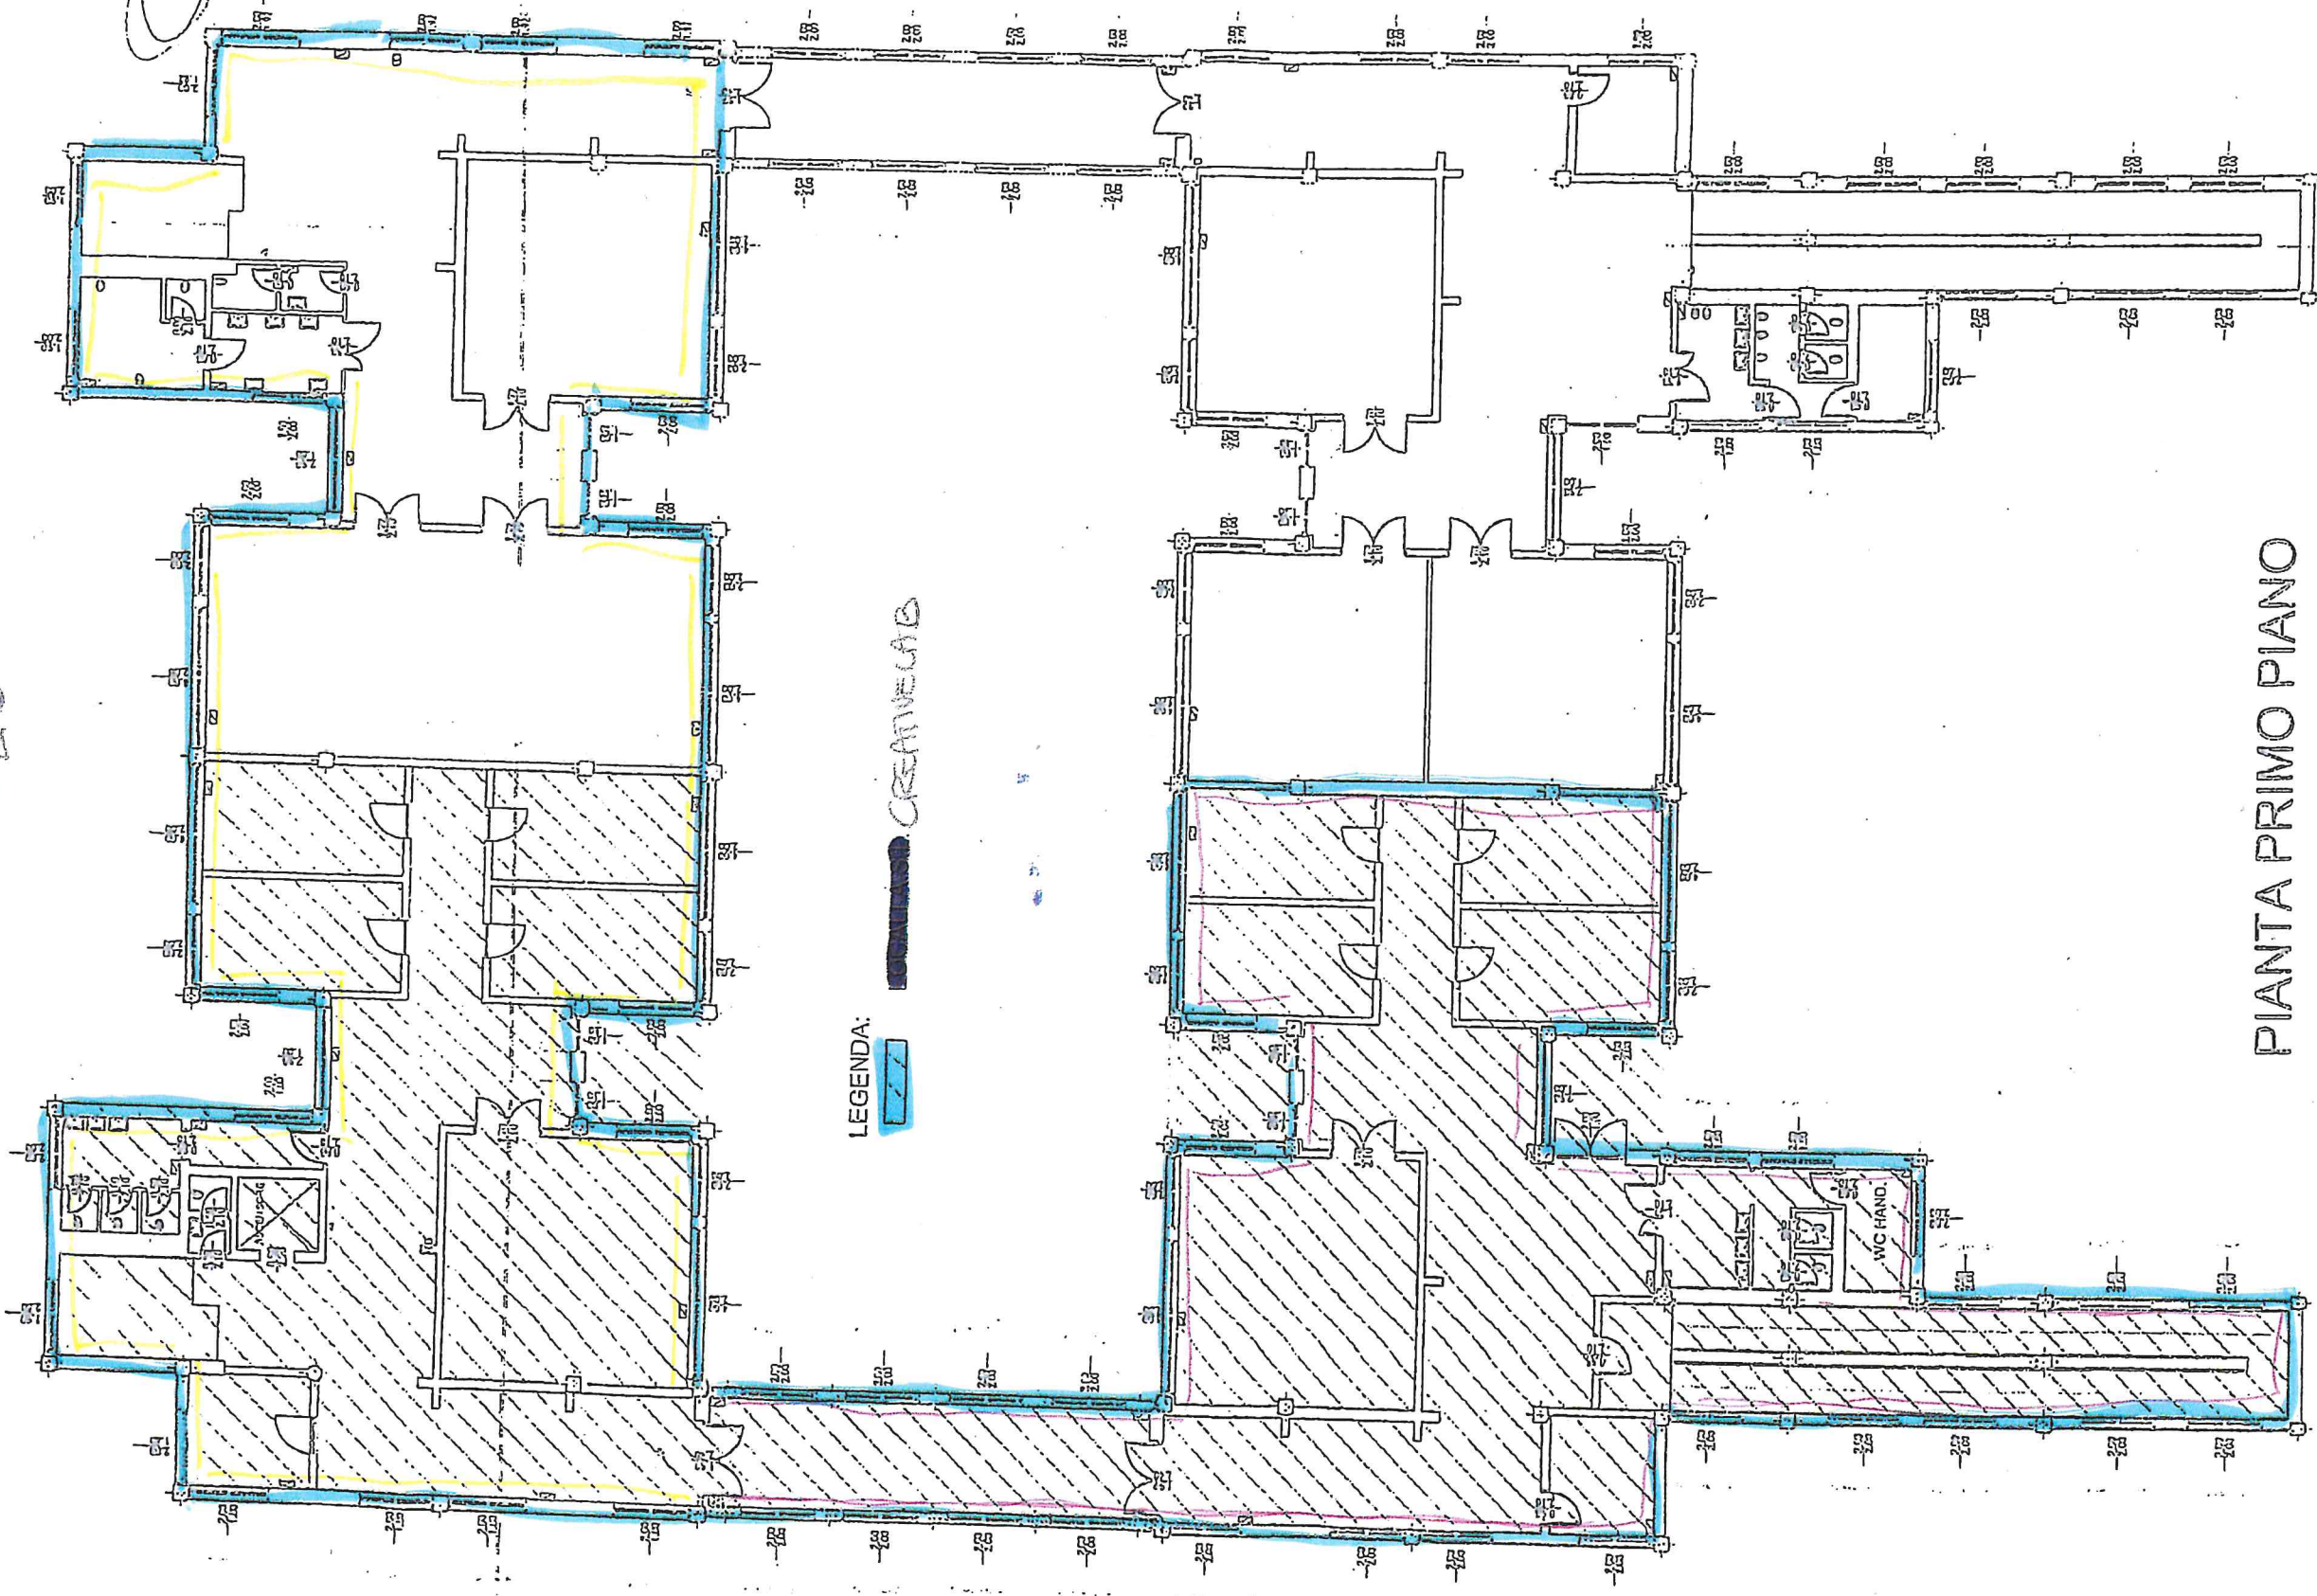

PIANTA PRIMO PIANO

SCALA 1 : 200

HL