



- Legenda**
- Perimetro P.I.P. proposto
 - Aree verdi merbide
 - Aree verdi piantumate
 - Aree per future infrastrutture ferroviarie da consegnare al grezzo con terreno livellato
 - Aree da consegnare nello stato di terreno agricolo

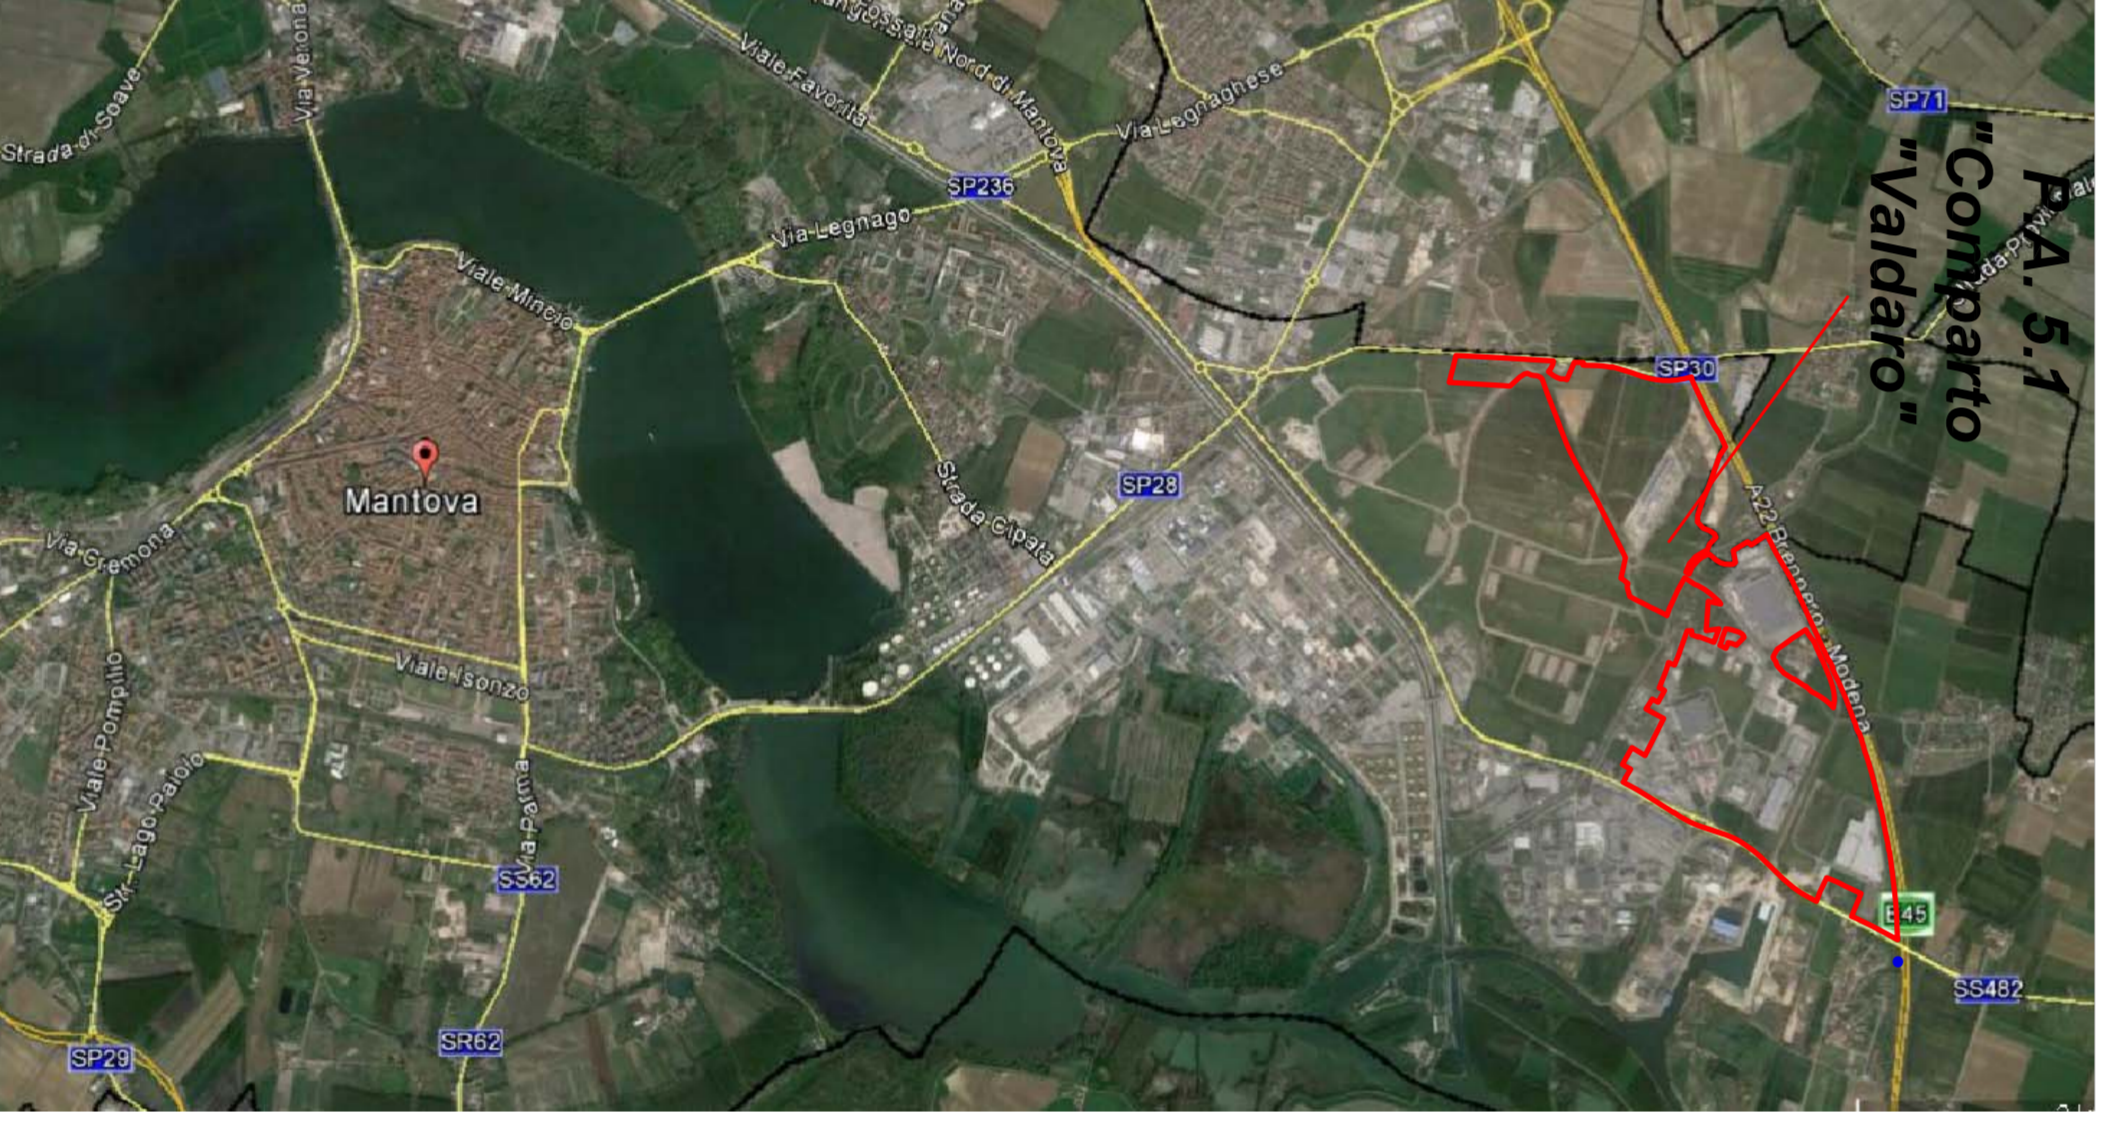

Quadro d'insieme
Fuori scala

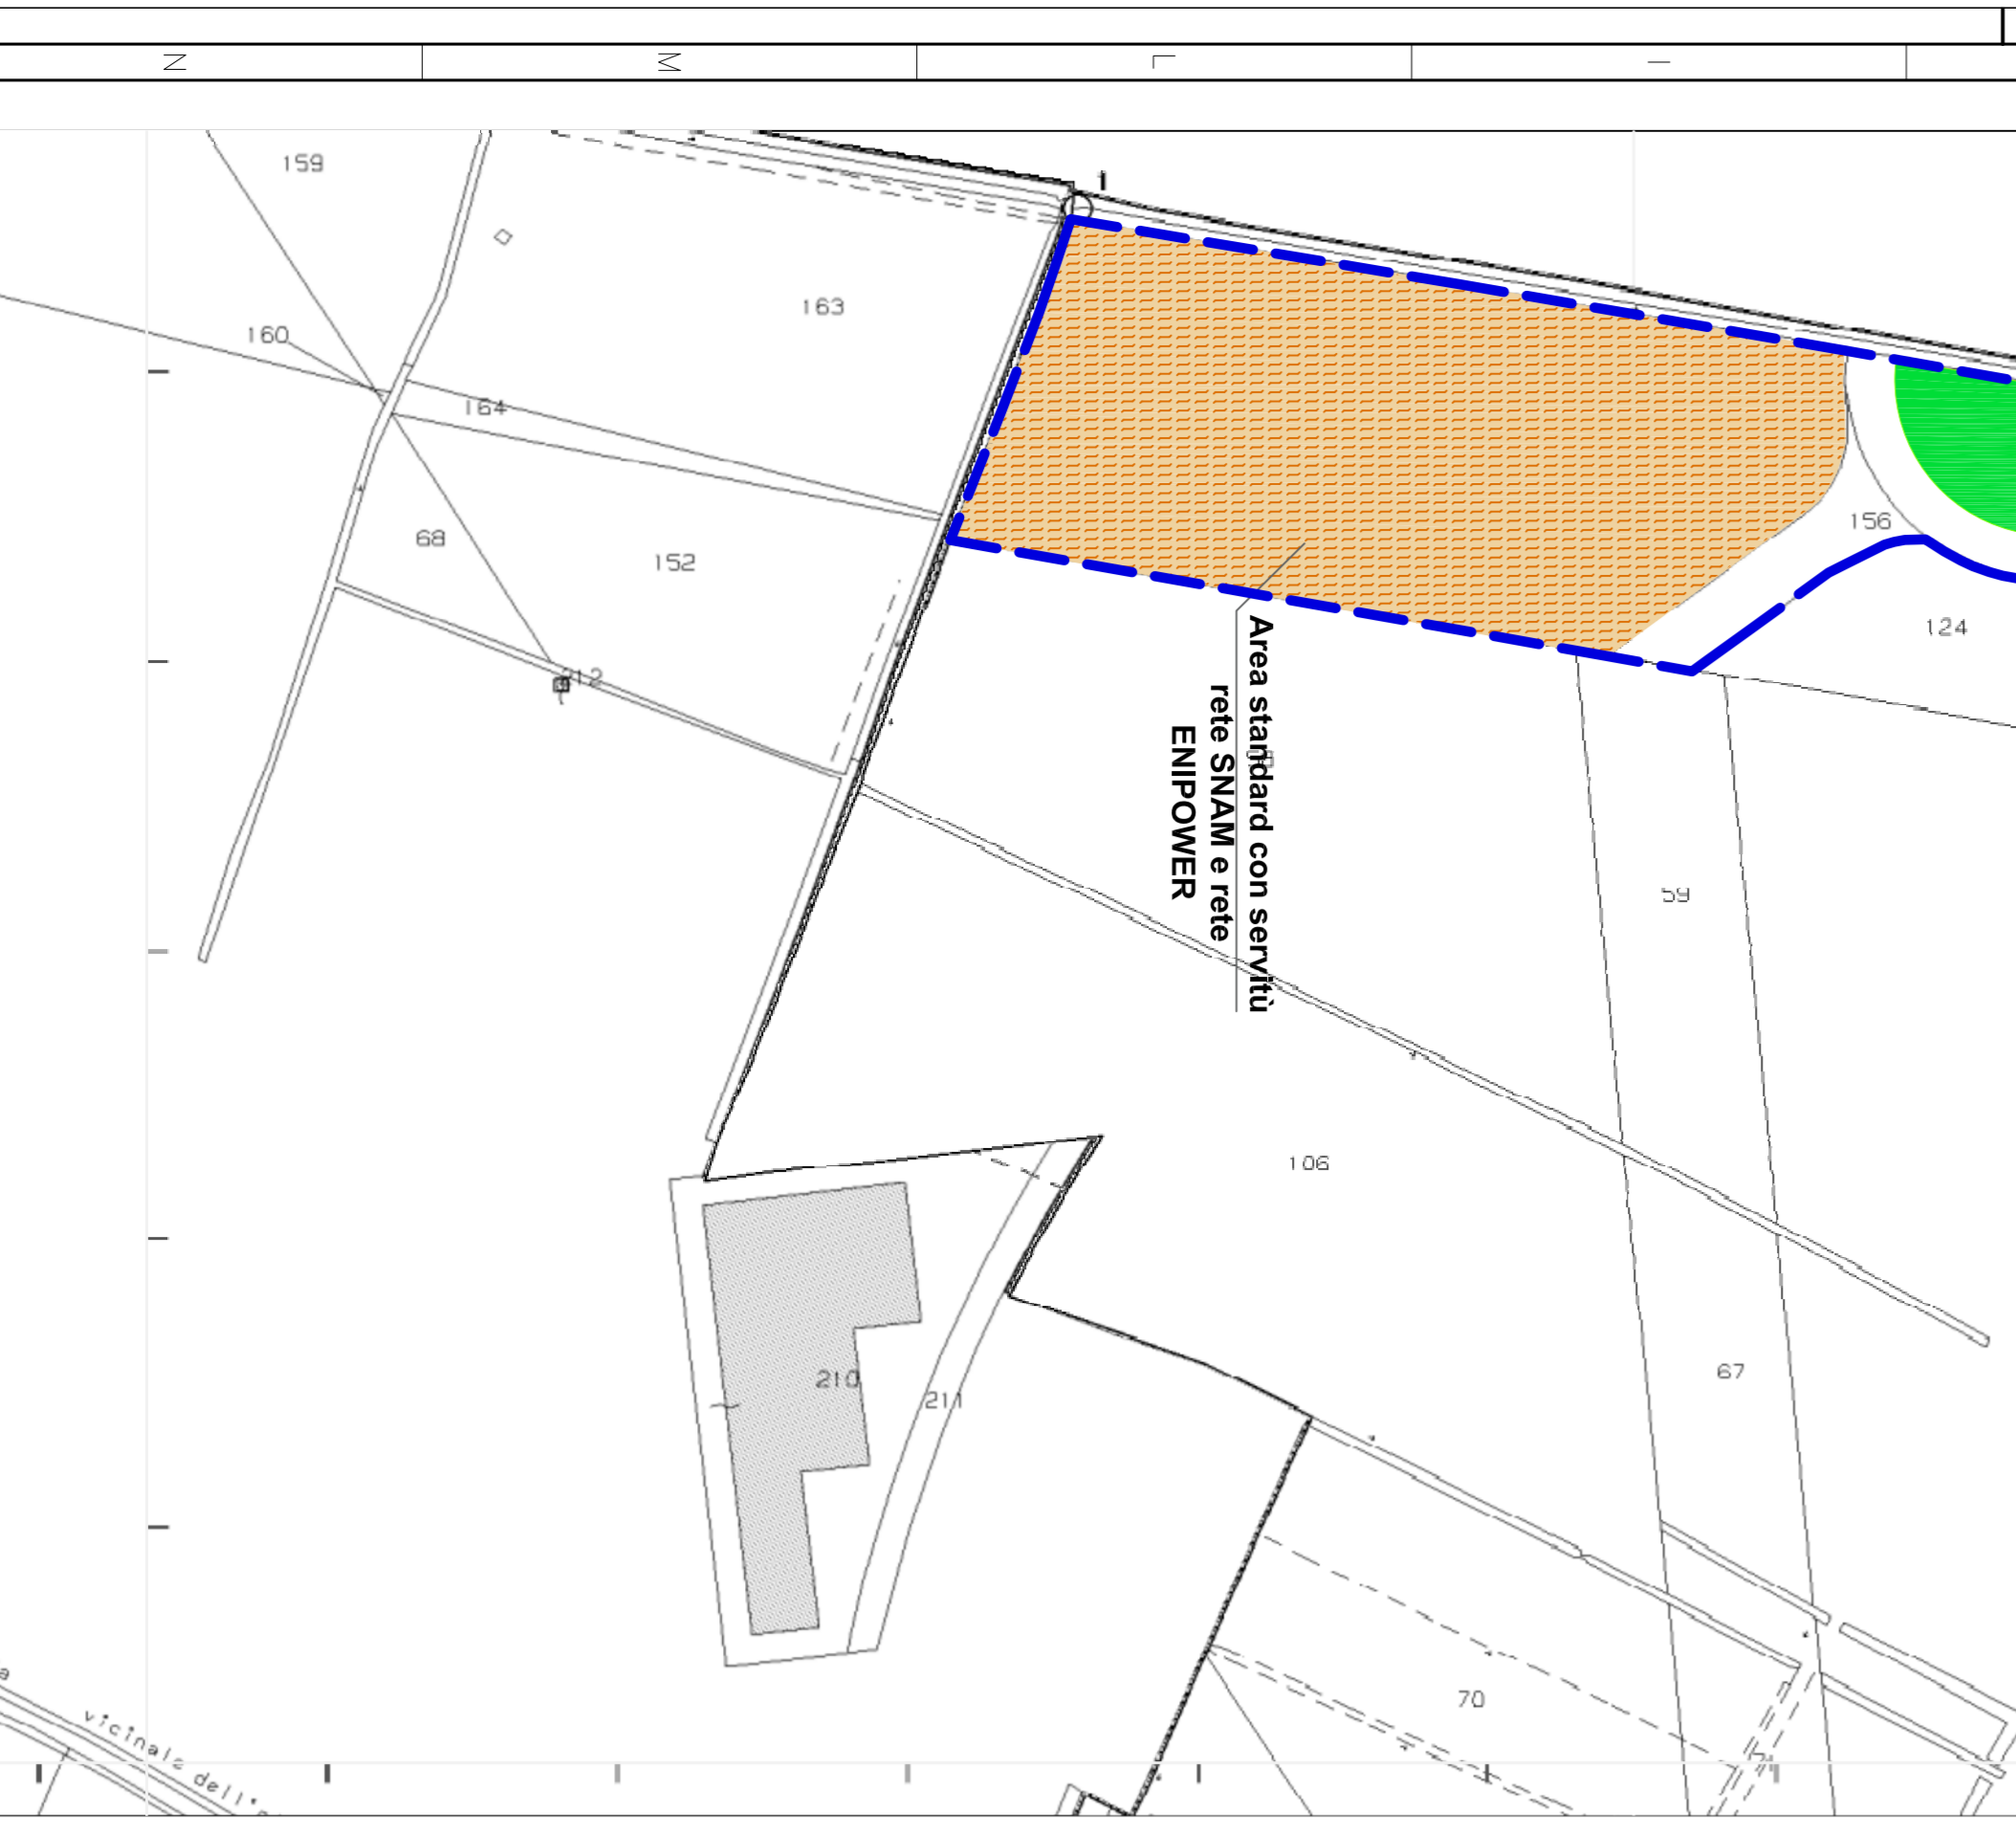

**Varante al Piano per Insediamenti Produttivi - P.A. 5.1
Comparto "Valdaro" e al P.G.T.**

Comittente:
Valdaro S.p.A. - Via S. Felice
Via Giardini di Capri, n. 10 - Mantova
C.F. 01228300205

Progettista:
Studio Marinelli
Autore Coordinatore Tecnico Servizio Tecnico
Autore Progetto: M. A. & A.
Autore Disegno: M. A. & A.
Autore Rilascio: M. A. & A.
Autore Verifica: M. A. & A.
Autore Approvazione: M. A. & A.

Edificato:
Pianimetria catastale aggiornata con rappresentazione
accidentale delle aree standard

Data: Aprile 2017

Scala: 1:2.500
Edificato: n. A.9

Disegno: 1/2
595.3

Disegno prodotto a termini di legge