


PROGETTO
VARIANTE AL PIANO ATTUATIVO DI INTERESSE SOVRACOMUNALE "MONDADORI" IN VARIANTE AL P.G.T.

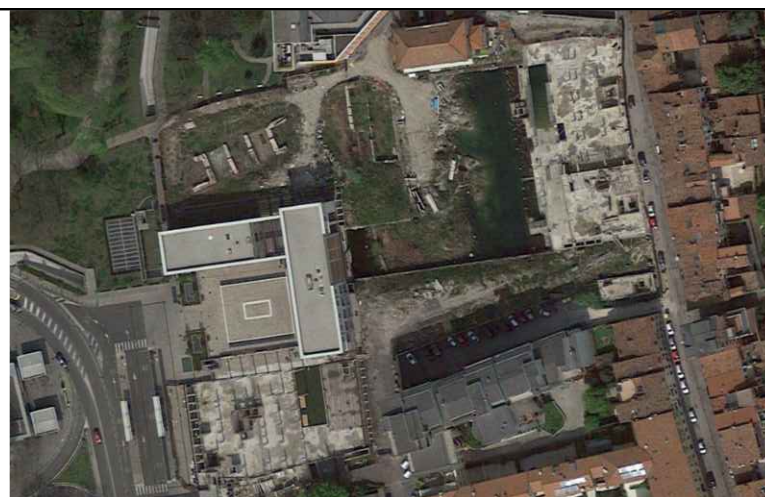

COMMITTENTE
ARDEA REAL ESTATE srl
 Via Stretta, 181 - Brescia

REGIONE LOMBARDIA
 PROVINCIA DI MANTOVA
 COMUNE DI MANTOVA

OGGETTO
AVVIO DEL PROCEDIMENTO DI PIANO IN VARIANTE AL PGT E RELATIVA VAS:
 elaborati cartografici minimi
 CONTENUTO
 Planivolumetrico

INDIRIZZO
 Piazzale Arnoldo Mondadori

COMUNE
 Mantova

PROVINCIA
 Mantova

DATA EDIZIONE
 13/10/2017

DATA ULT. AGG.

SCALA
 1:500

ELABORATO
C2 | D

PROGETTAZIONE

STUDIO DI ARCHITETTURA
 ARCHITETTO PAOLO VINCENZI
 Corso Vittorio Emanuele II, 33 - 46100 Mantova

STUDIO TECNICO DI ARCHITETTURA E URBANISTICA
 ARCHITETTO ROSOLINO PIGOZZI
 Via Gradaro, 18 - 46100 Mantova