


SCUOLA MATERNA STROZZI
 Planimetria piano terra

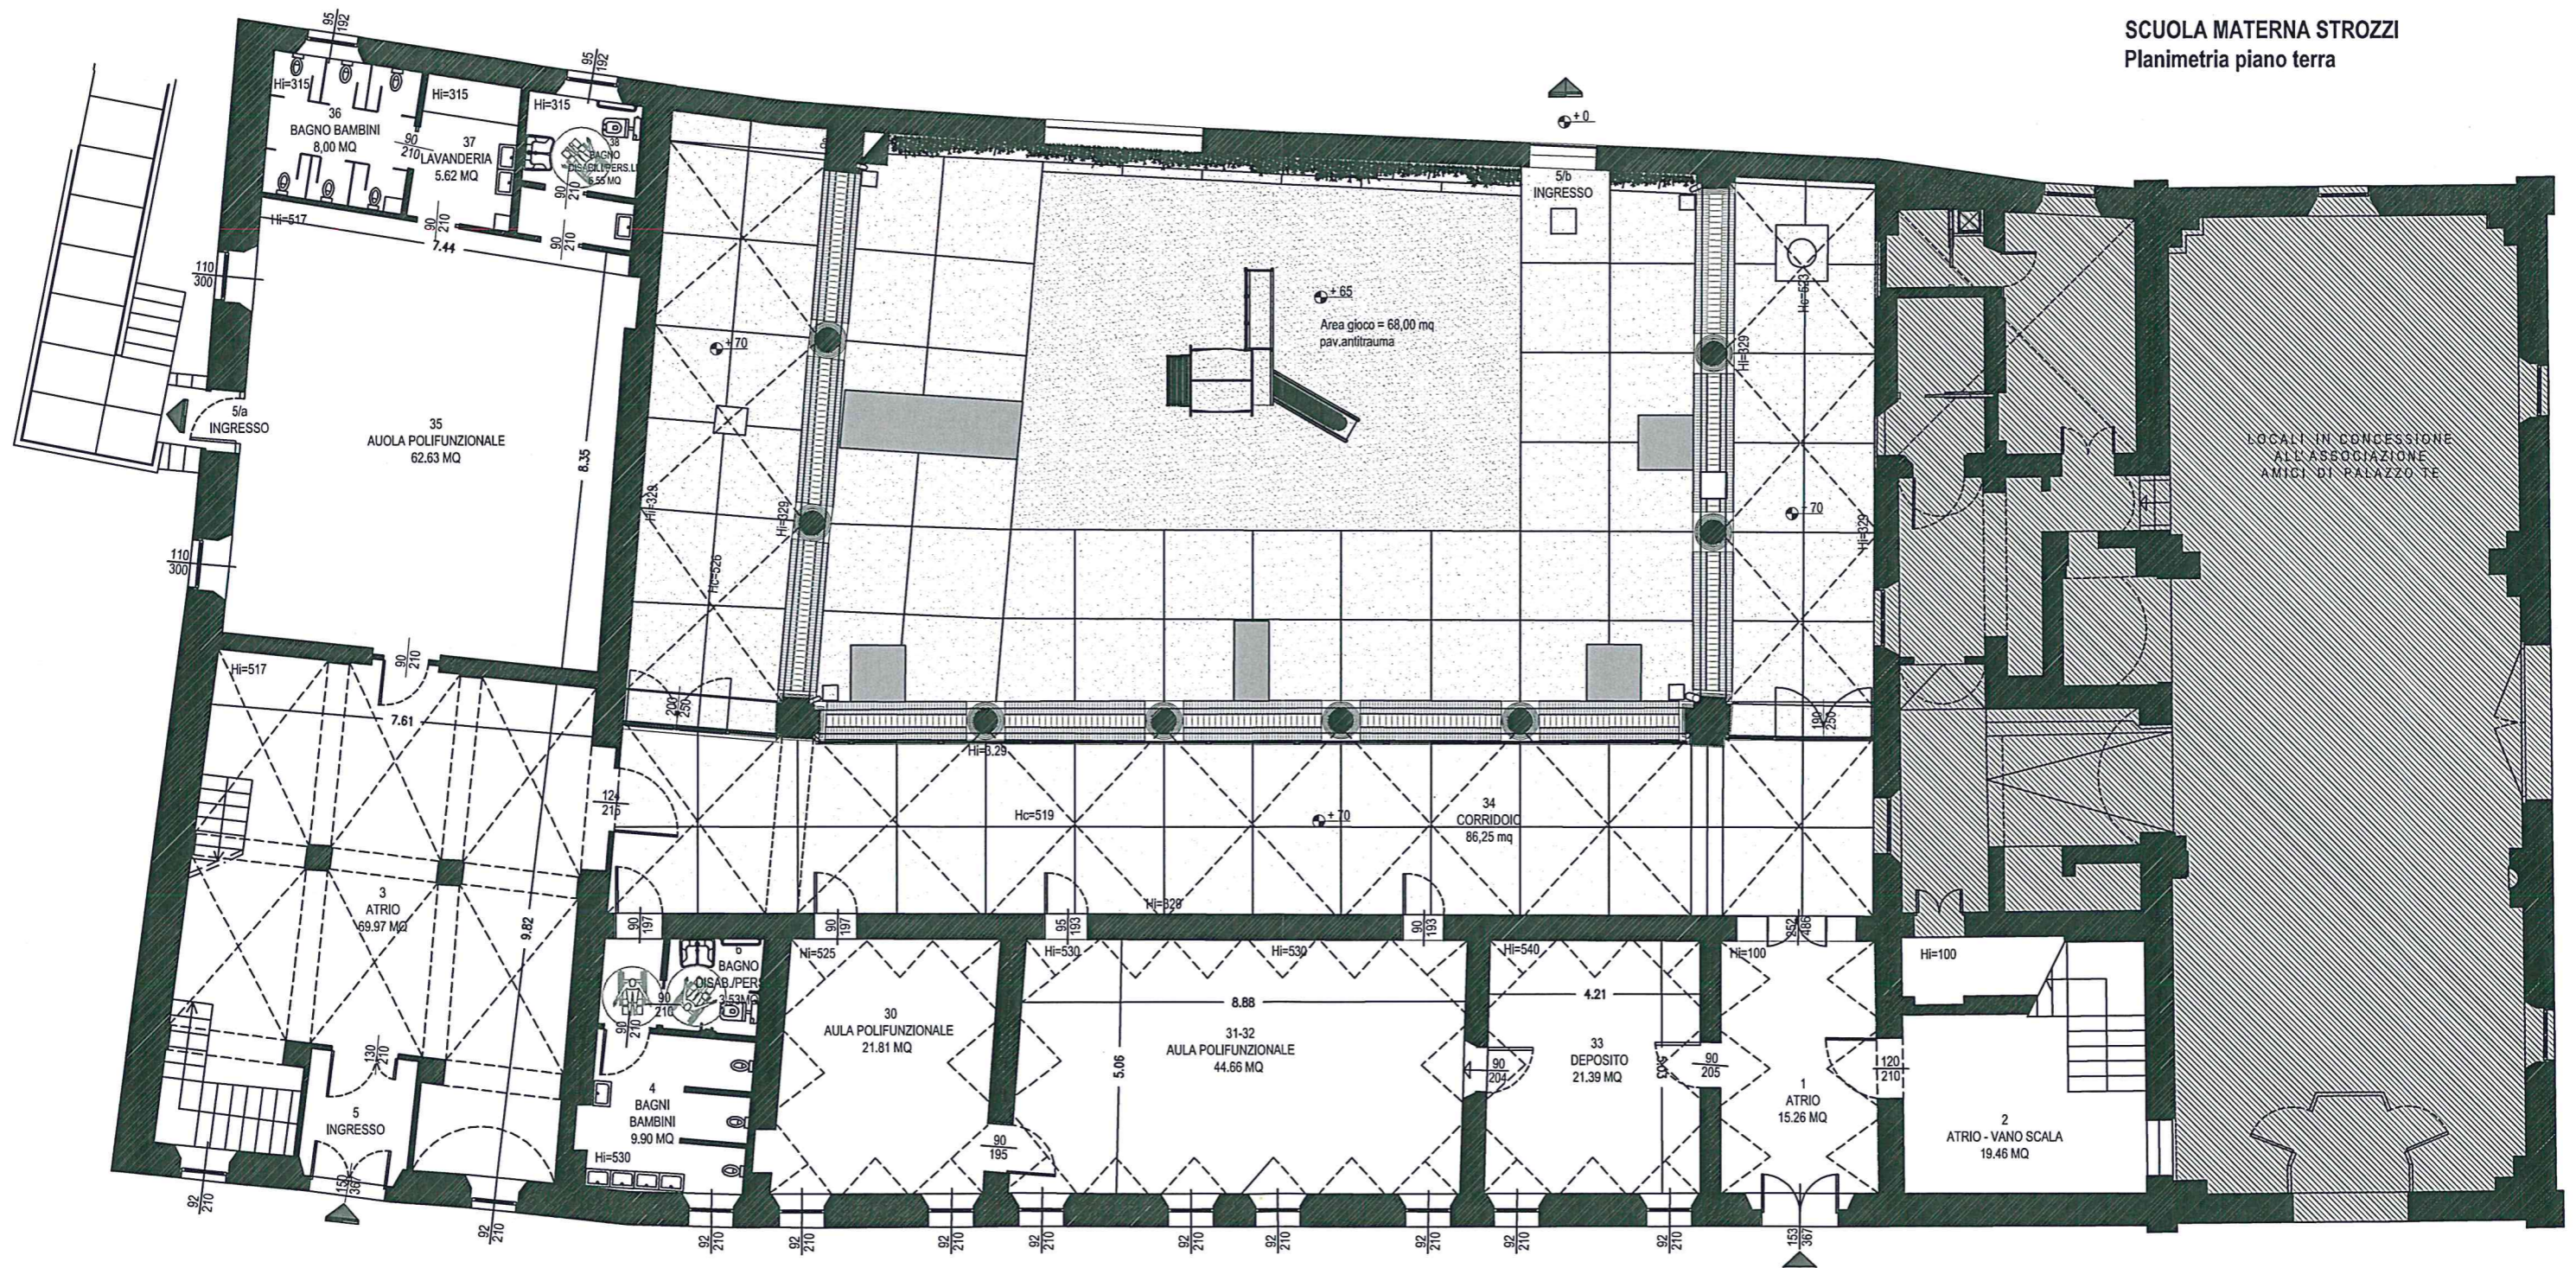

COMUNE DI MANTOVA
 - a. l. n. g. s. n. g. -
 UFFICIO TECNICO DI ARCHITETTURA E ZONING