


PLANIMETRIA GENERALE - QUOTA RIO - SCALA 1:500



AREE A QUOTA RIO - SCALA 1:250

IL RIO

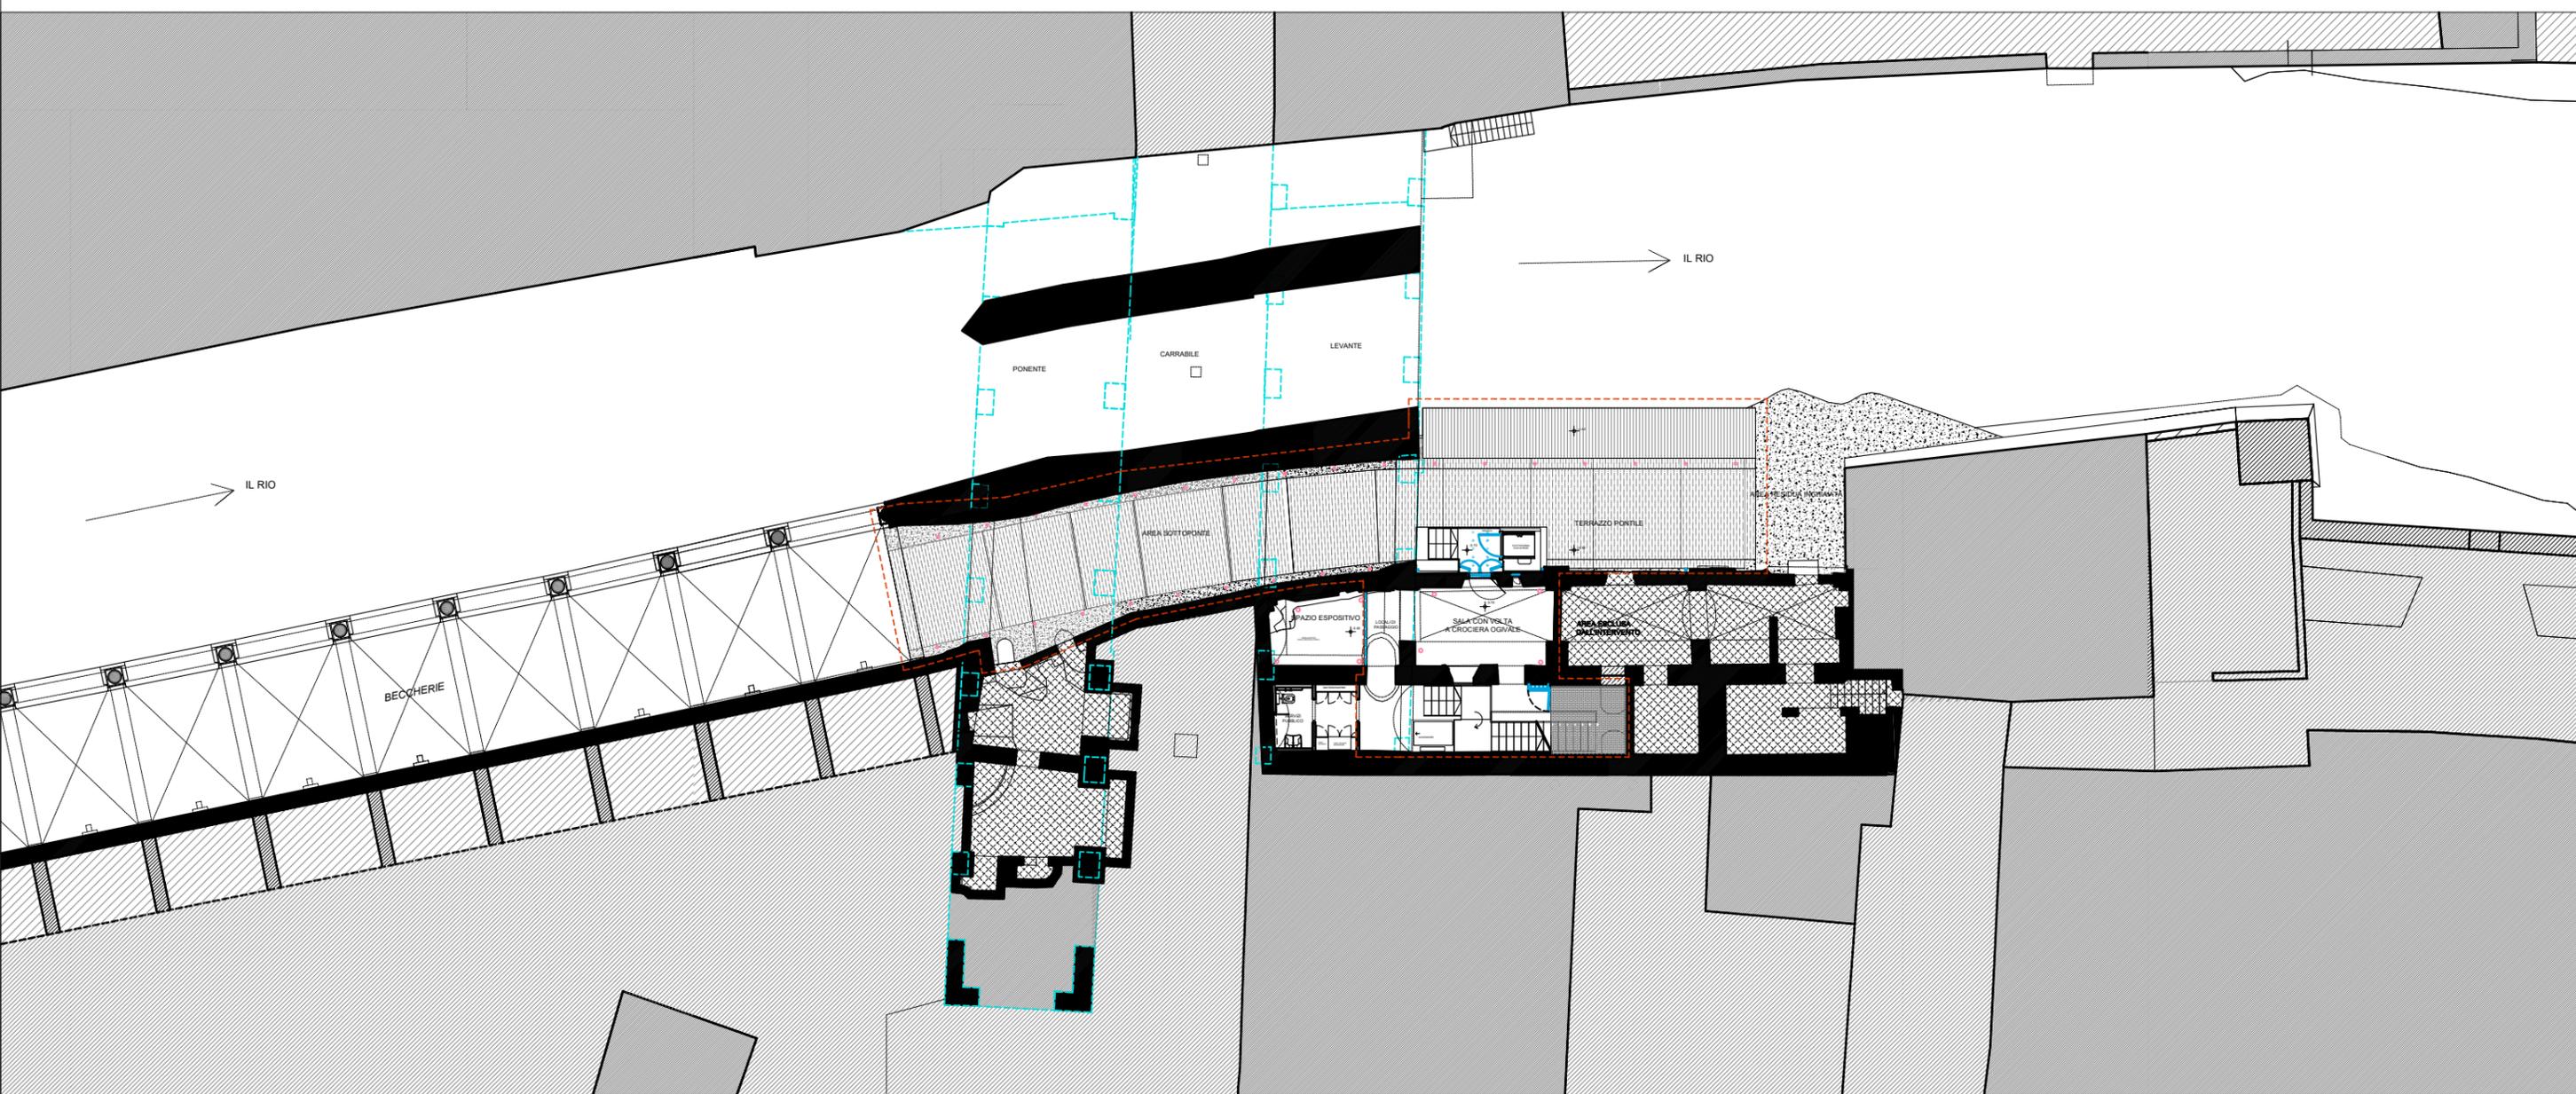