


N=5004500



Comune: MANTOVA
Foglio: 1
Scala originale: 1 2000
Dimensione cornice: 534 000 x 378 000 metri
9-Gen-2014 15:48
Prot. n. T201795/2014

F-1639600

1 Particella: 91

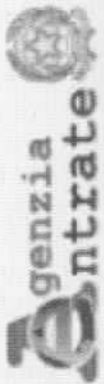

Ufficio Provinciale di Mantova - Territorio
Servizi Catastali

Data: 21/01/2014 - Ora: 09.47.06
Visura n.: T43060 Pag: 1

Fine

Visura per immobile

Situazione degli atti informatizzati al 21/01/2014

Dati della richiesta		Comune di MANTOVA (Codice: E897)										
Catasto Fabbricati		Provincia di MANTOVA										
		Foglio: 1 Particella: 91 Sub.: 13										
Unità immobiliare												
N.	DATI IDENTIFICATIVI				DATI DI CLASSAMENTO				DATI DERIVANTI DA			
	Sezione Urbana	Foglio	Particella	Sub	Zona Cens.	Micro Zona	Categoria	Classe	Consistenza	Rendita		
1		1	91	13			A/3	3	4,5 vani	Euro 348,61 L. 675.000	CLASSAMENTO AUTOMATICO del 10/01/1986 n. 132/1986 in atti dal 30/08/1990	
Indirizzo		VIA MARMIROLO n. CM piano: ST-P1;										
Notifica				Partita		1005625		Mod.58		-		
INTESTATO												
N.	DATI ANAGRAFICI				CODICE FISCALE				DIRITTI E ONERI REALI			
1	COMUNE DI MANTOVA con sede in MANTOVA del 15/01/1986 Voltura n. 757/1986 in atti dal 21/01/1989 Repertorio n.: 5060 Rogante: D. MOLINARI Sede: MANTOVA Registrazione: UR Sede: MANTOVA n. 2075 del 23/01/1986				00189800204*				(1) Proprieta' per 1000/1000			
DATI DERIVANTI DA												

Mappali Terreni Correlati
Sezione - Foglio 1 - Particella 91
Sezione - Foglio 1 - Particella 234
Sezione - Foglio 1 - Particella 235

Unità immobiliari n. 1



Visura telematica esente per fini istituzionali

SCALA 1:200

MIRU IMPRESA VILLA GIOVANNI e SERGIO SNC
Allegata alla dichiarazione presentata all'Ufficio Tecnico Esatale di MANTOVA



Scheda N.:

PIANO SECONDO H=3.10

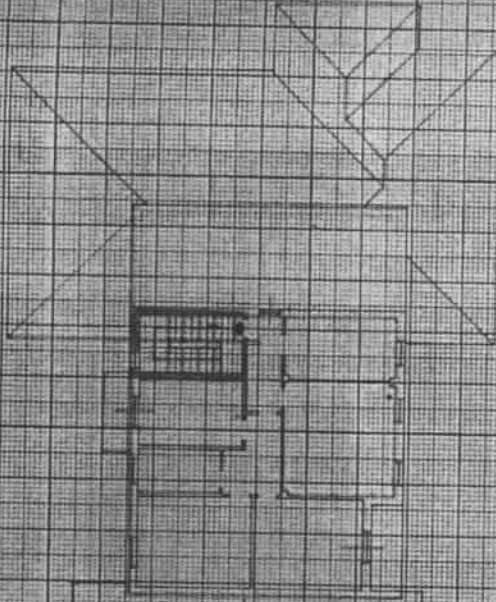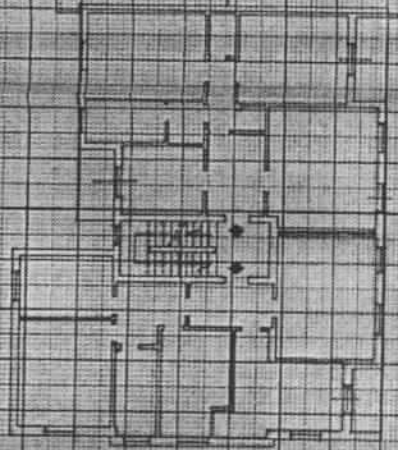

SCALA: 1:200

PIANO PRIMO H=3.10

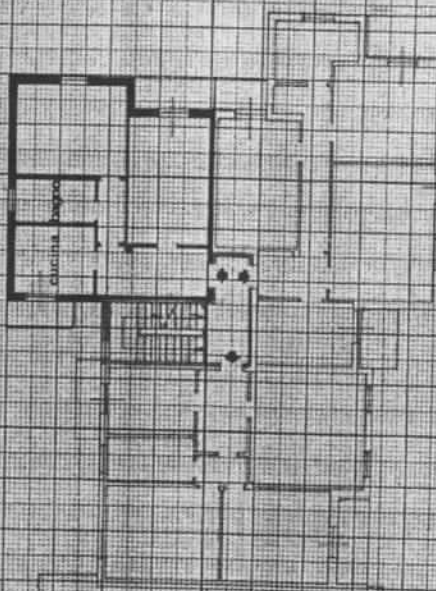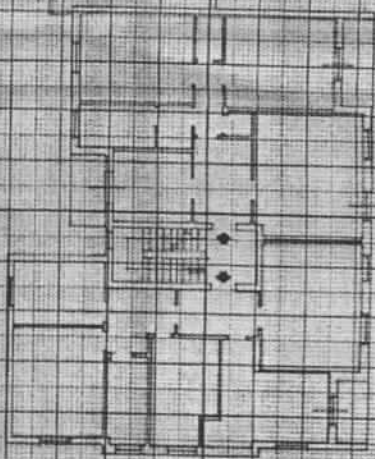


FOGLIO 1
MAPPALE 91
SCALA 1:2000



SPAZIO RISERVATO PER LE ANNOTAZIONI D'UFFICIO

DATA 30 GEN 1986
PROF. N. P. 1548

Completato dal GEOM. STEFANO MAESTRINI
Incarico all'Ufficio dei GEOMETRI

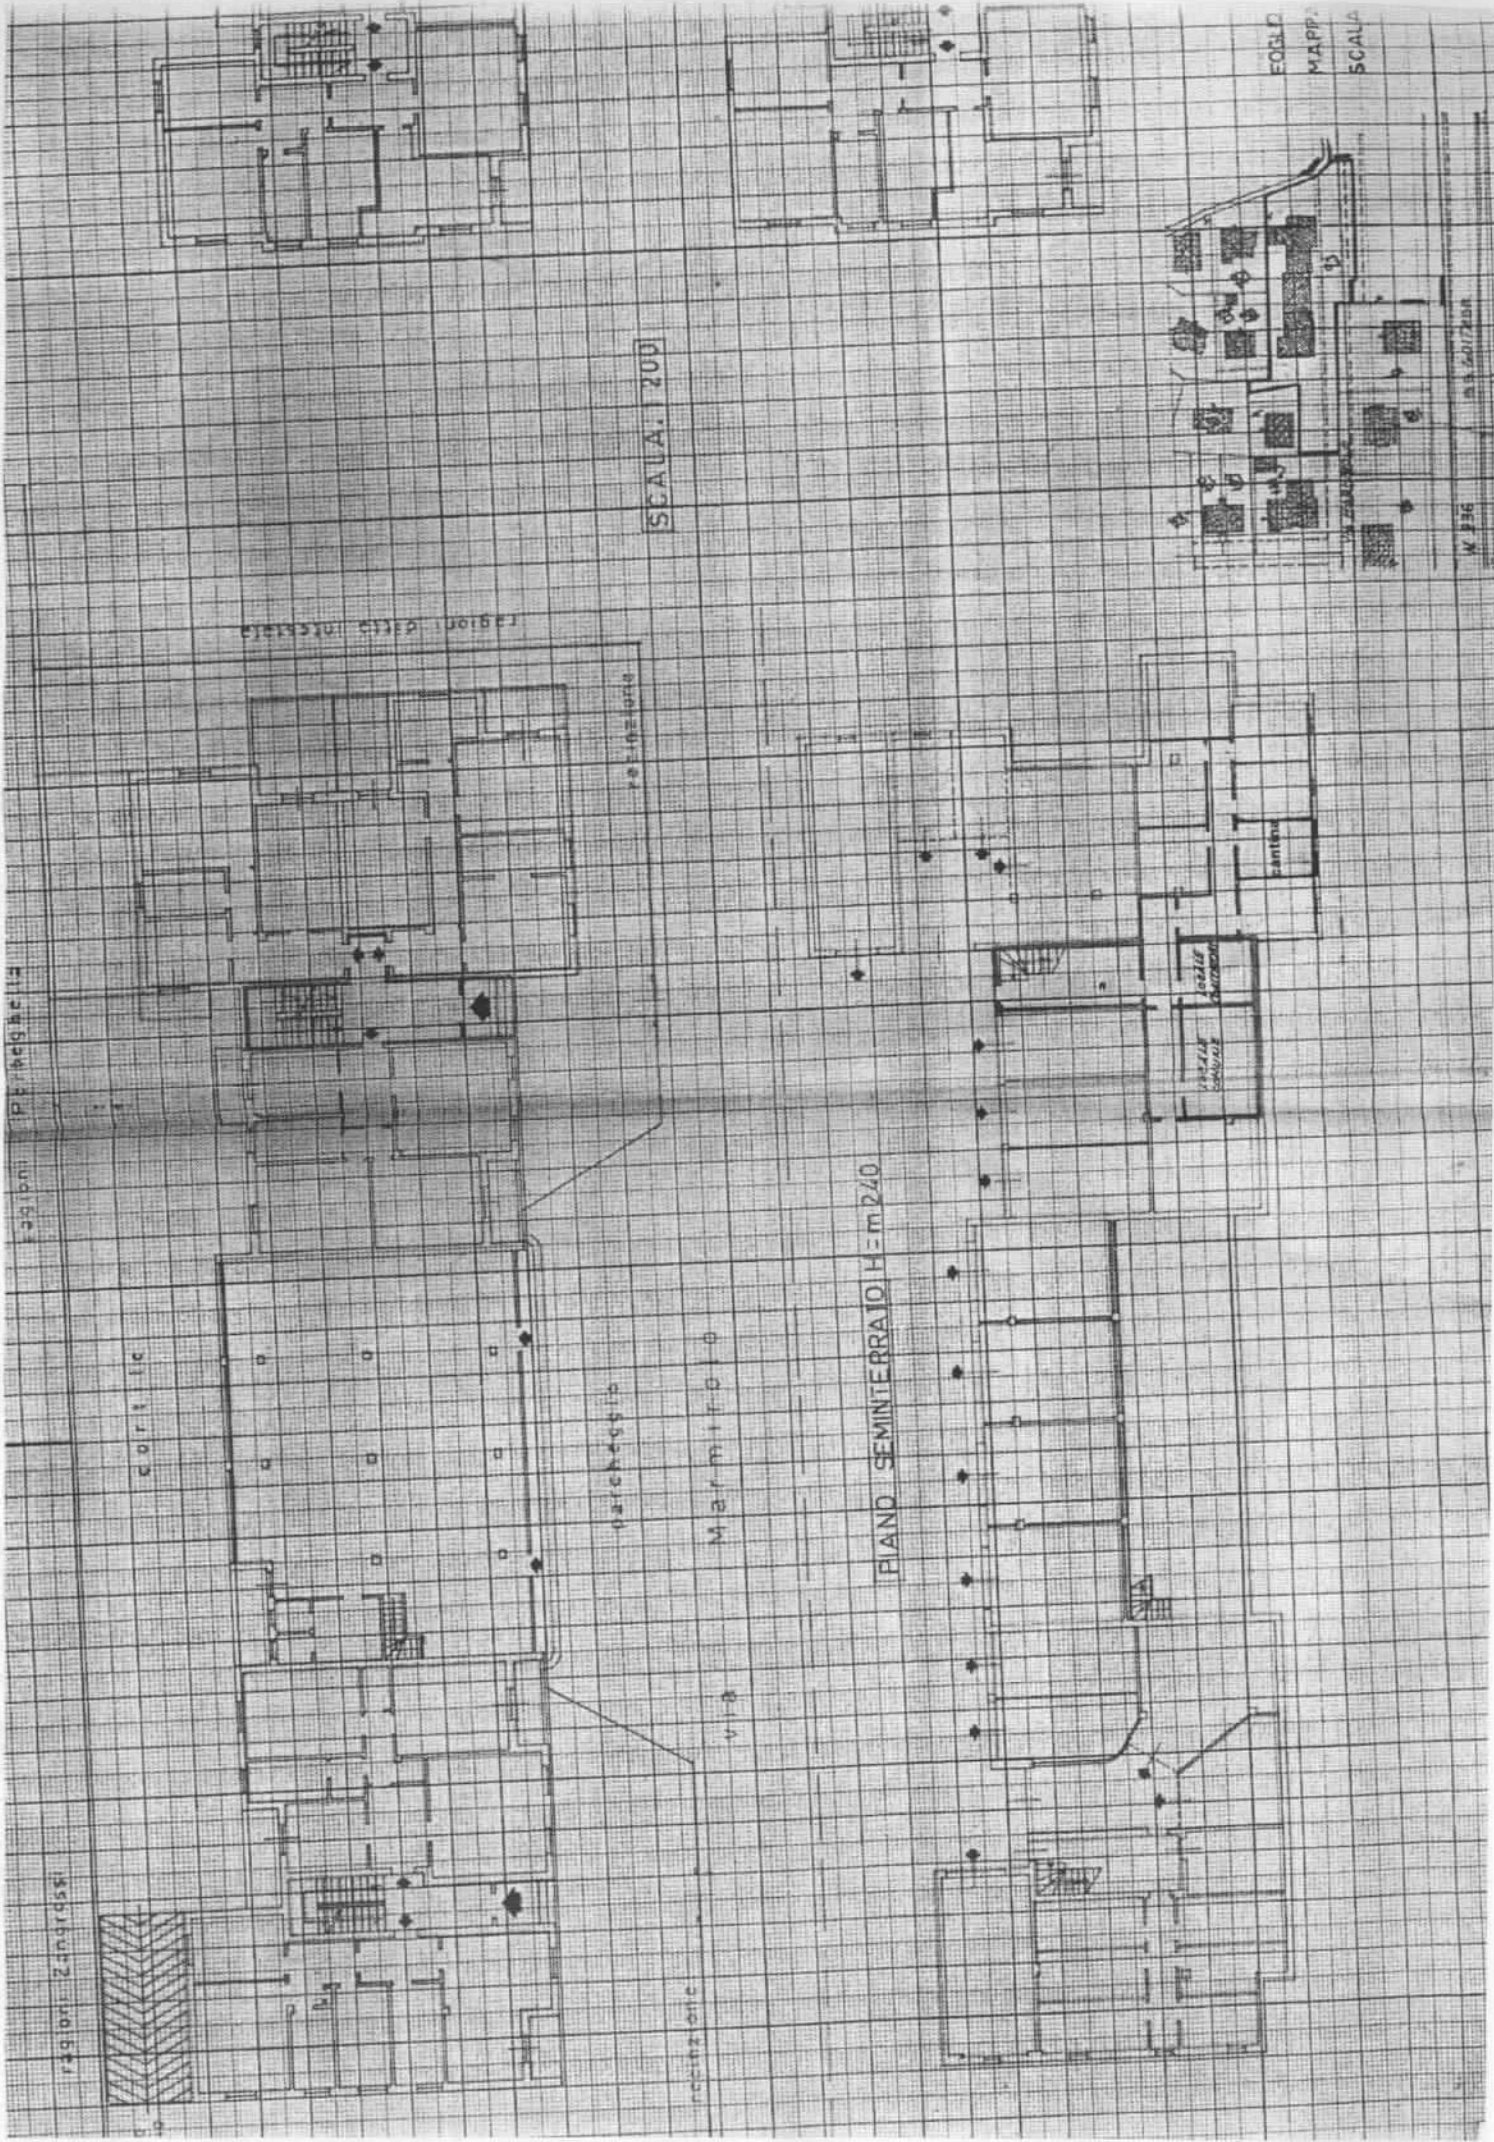

SCALA. 200

PIANO SEMINTERRAIO H = m 240

EGLIO
MAPP.
SCALA

K 236

1:50000

cortile

parcheggio

Marmirolo

via

cassa d'acqua

santina

regione Zanardesi

regione della incassata

regione