


Ufficio Provinciale di Mantova - Territorio Servizi Catastali - Direttore DR. ING. ENRICO ZANIBONI Vis. tel. esente per fini istituzionali

Comune: MANTOVA
Foglio: 39
Scala originale: 1 2000
Dimensione cornice: 534 000 x 378 000 metri
27-Giu-2014 9:26
Prot. n. T30689/2014

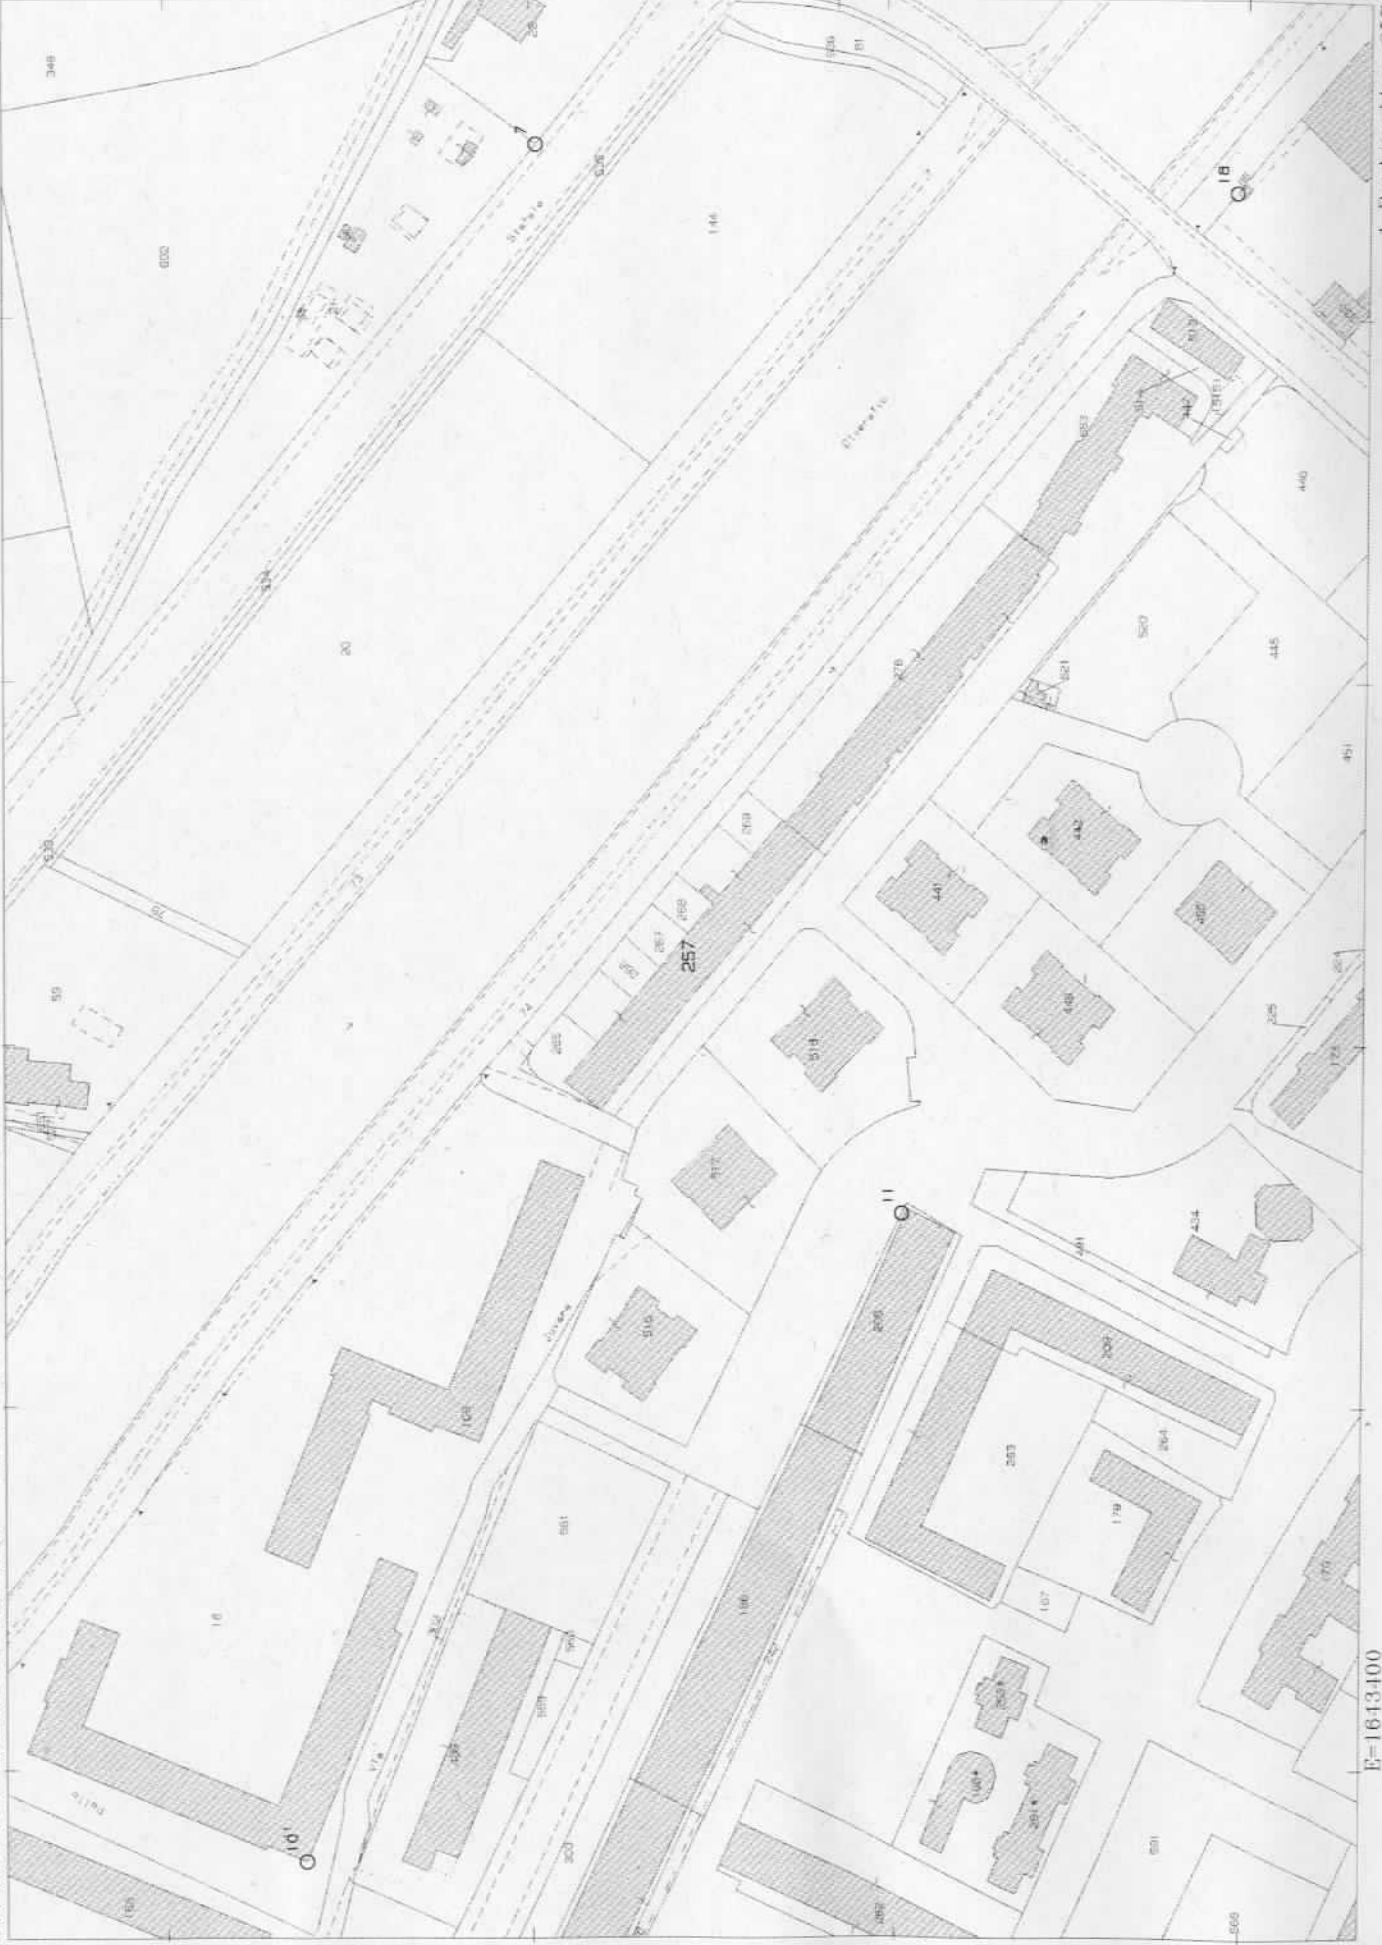

N=5002400

E=1613400

I Particella: 257



Ufficio Provinciale di Mantova - Territorio
Servizi Catastali

Data: 12/06/2014 - Ora: 15.42.05 Fine
Visura n.: T226753 Pag: 1

Visura per immobile

Situazione degli atti informatizzati al 12/06/2014

Dati della richiesta	Comune di MANTOVA (Codice: E897)	
Catasto Fabbricati	Provincia di MANTOVA	
	Foglio: 39 Particella: 257 Sub.: 40	

Unità immobiliare


N.	DATI IDENTIFICATIVI				DATI DI CLASSAMENTO				DATI DERIVANTI DA		
	Sezione Urbana	Foglio	Particella	Sub	Zona Cens.	Micro Zona	Categoria	Classe		Consistenza	Rendita
1		39	257	40			A/3	3	3 vani	Euro 232,41 L. 450.000	Impianto meccanografico del 30/06/1987
Indirizzo VIA FILIPPO JUVARA n. CM piano: P-T-2;											
Notifica - - - Partita 14428 Mod.58 -											

INTESTATO


N.	DATI ANAGRAFICI	CODICE FISCALE	DIRITTI E ONERI REALI
1	COMUNE DI MANTOVA con sede in MANTOVA del 23/04/1982 Voltura n. 1606/1982 in atti dal 20/10/1987 Repertorio n.: 306259 Rogante: ALIBERTI Sede: MANTOVA Registrazione: UR Sede: MANTOVA n. 282 del 08/05/1982	00189800204*	(1) Proprieta' per 1000/1000

Unità immobiliari n. 1

Visura telematica esente per fini istituzionali

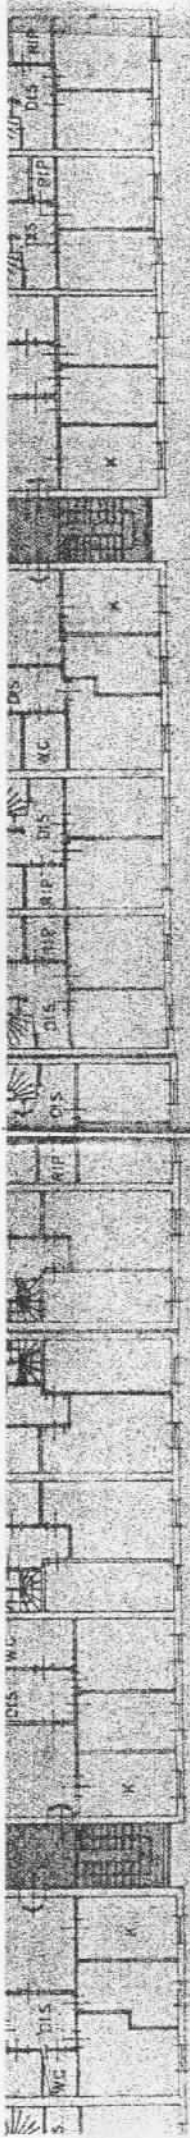

PIANO SECONDO H. 2,70

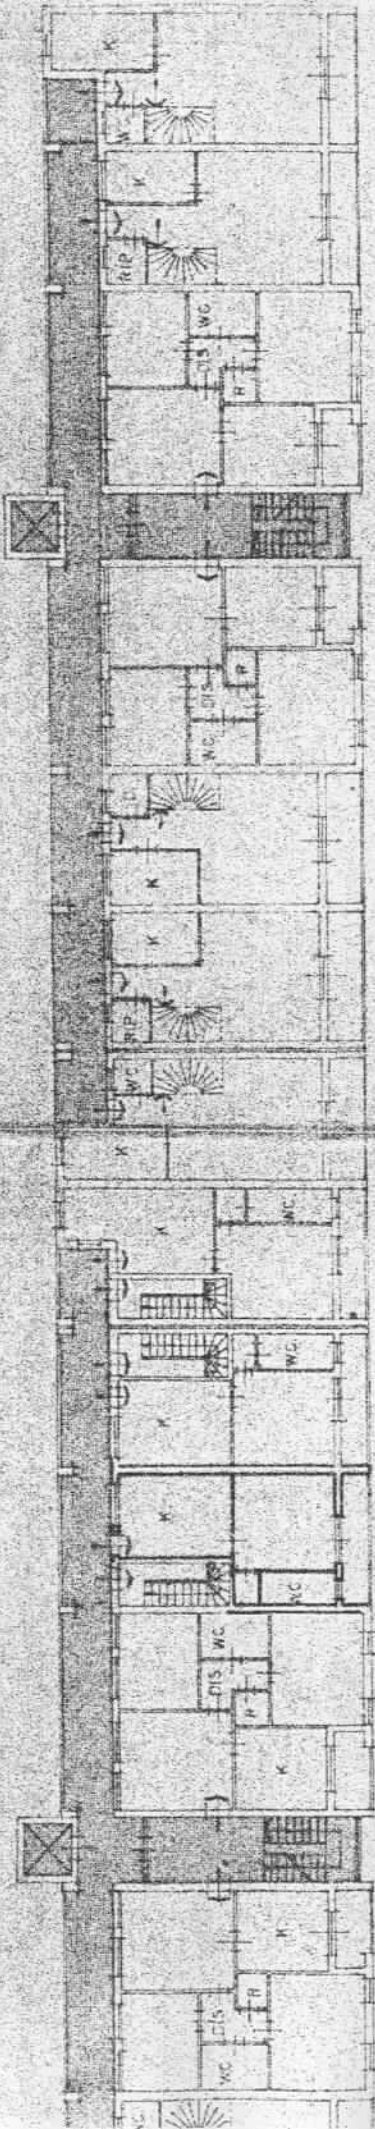

PIANO PRIMO H. 2,70

