
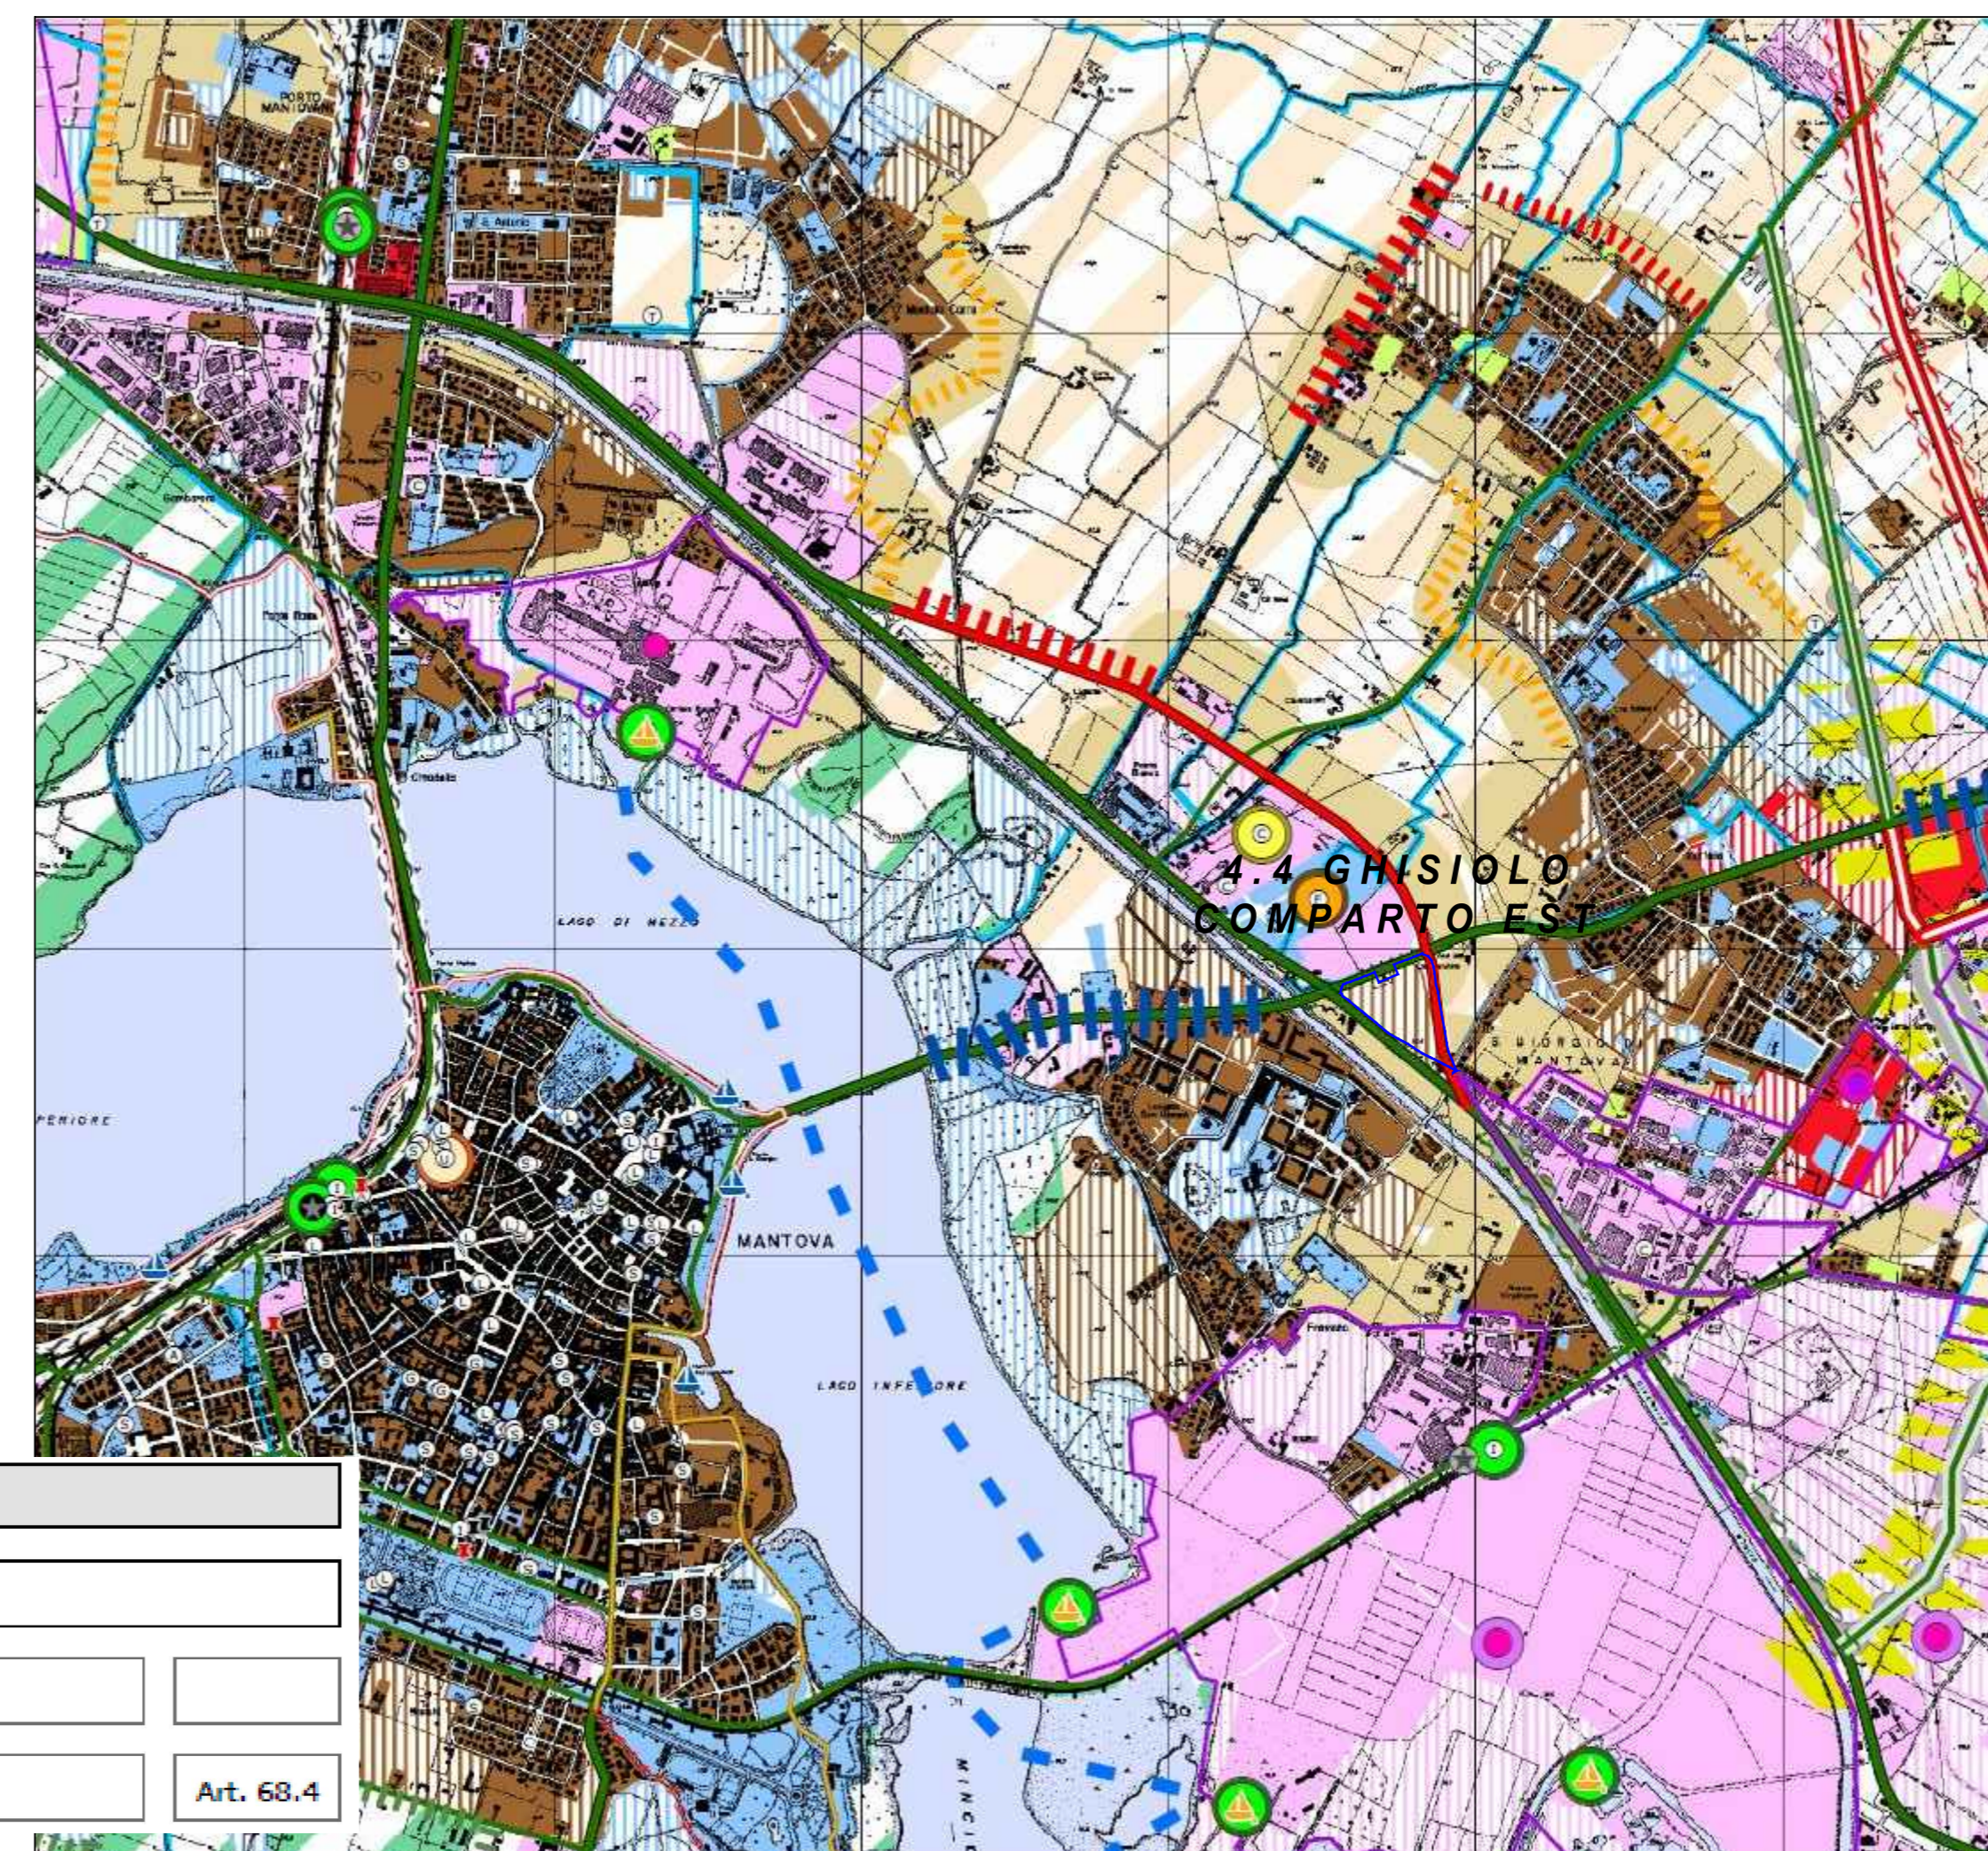


TAV. PAI - PIANO PER L'ASSETTO IDROGEOLOGICO  
TAV. 1 PTCP 2010 - ESTRATTO -INDICAZIONI PAESAGGISTICHE E AMBIENTALI

TAV.PTC PARCO DEL MINCIO  
TAV. 2 PTCP 2010 - ESTRATTO -INDICAZIONI INSEDIATIVE, INFRASTRUTTURALI E AGRICOLE

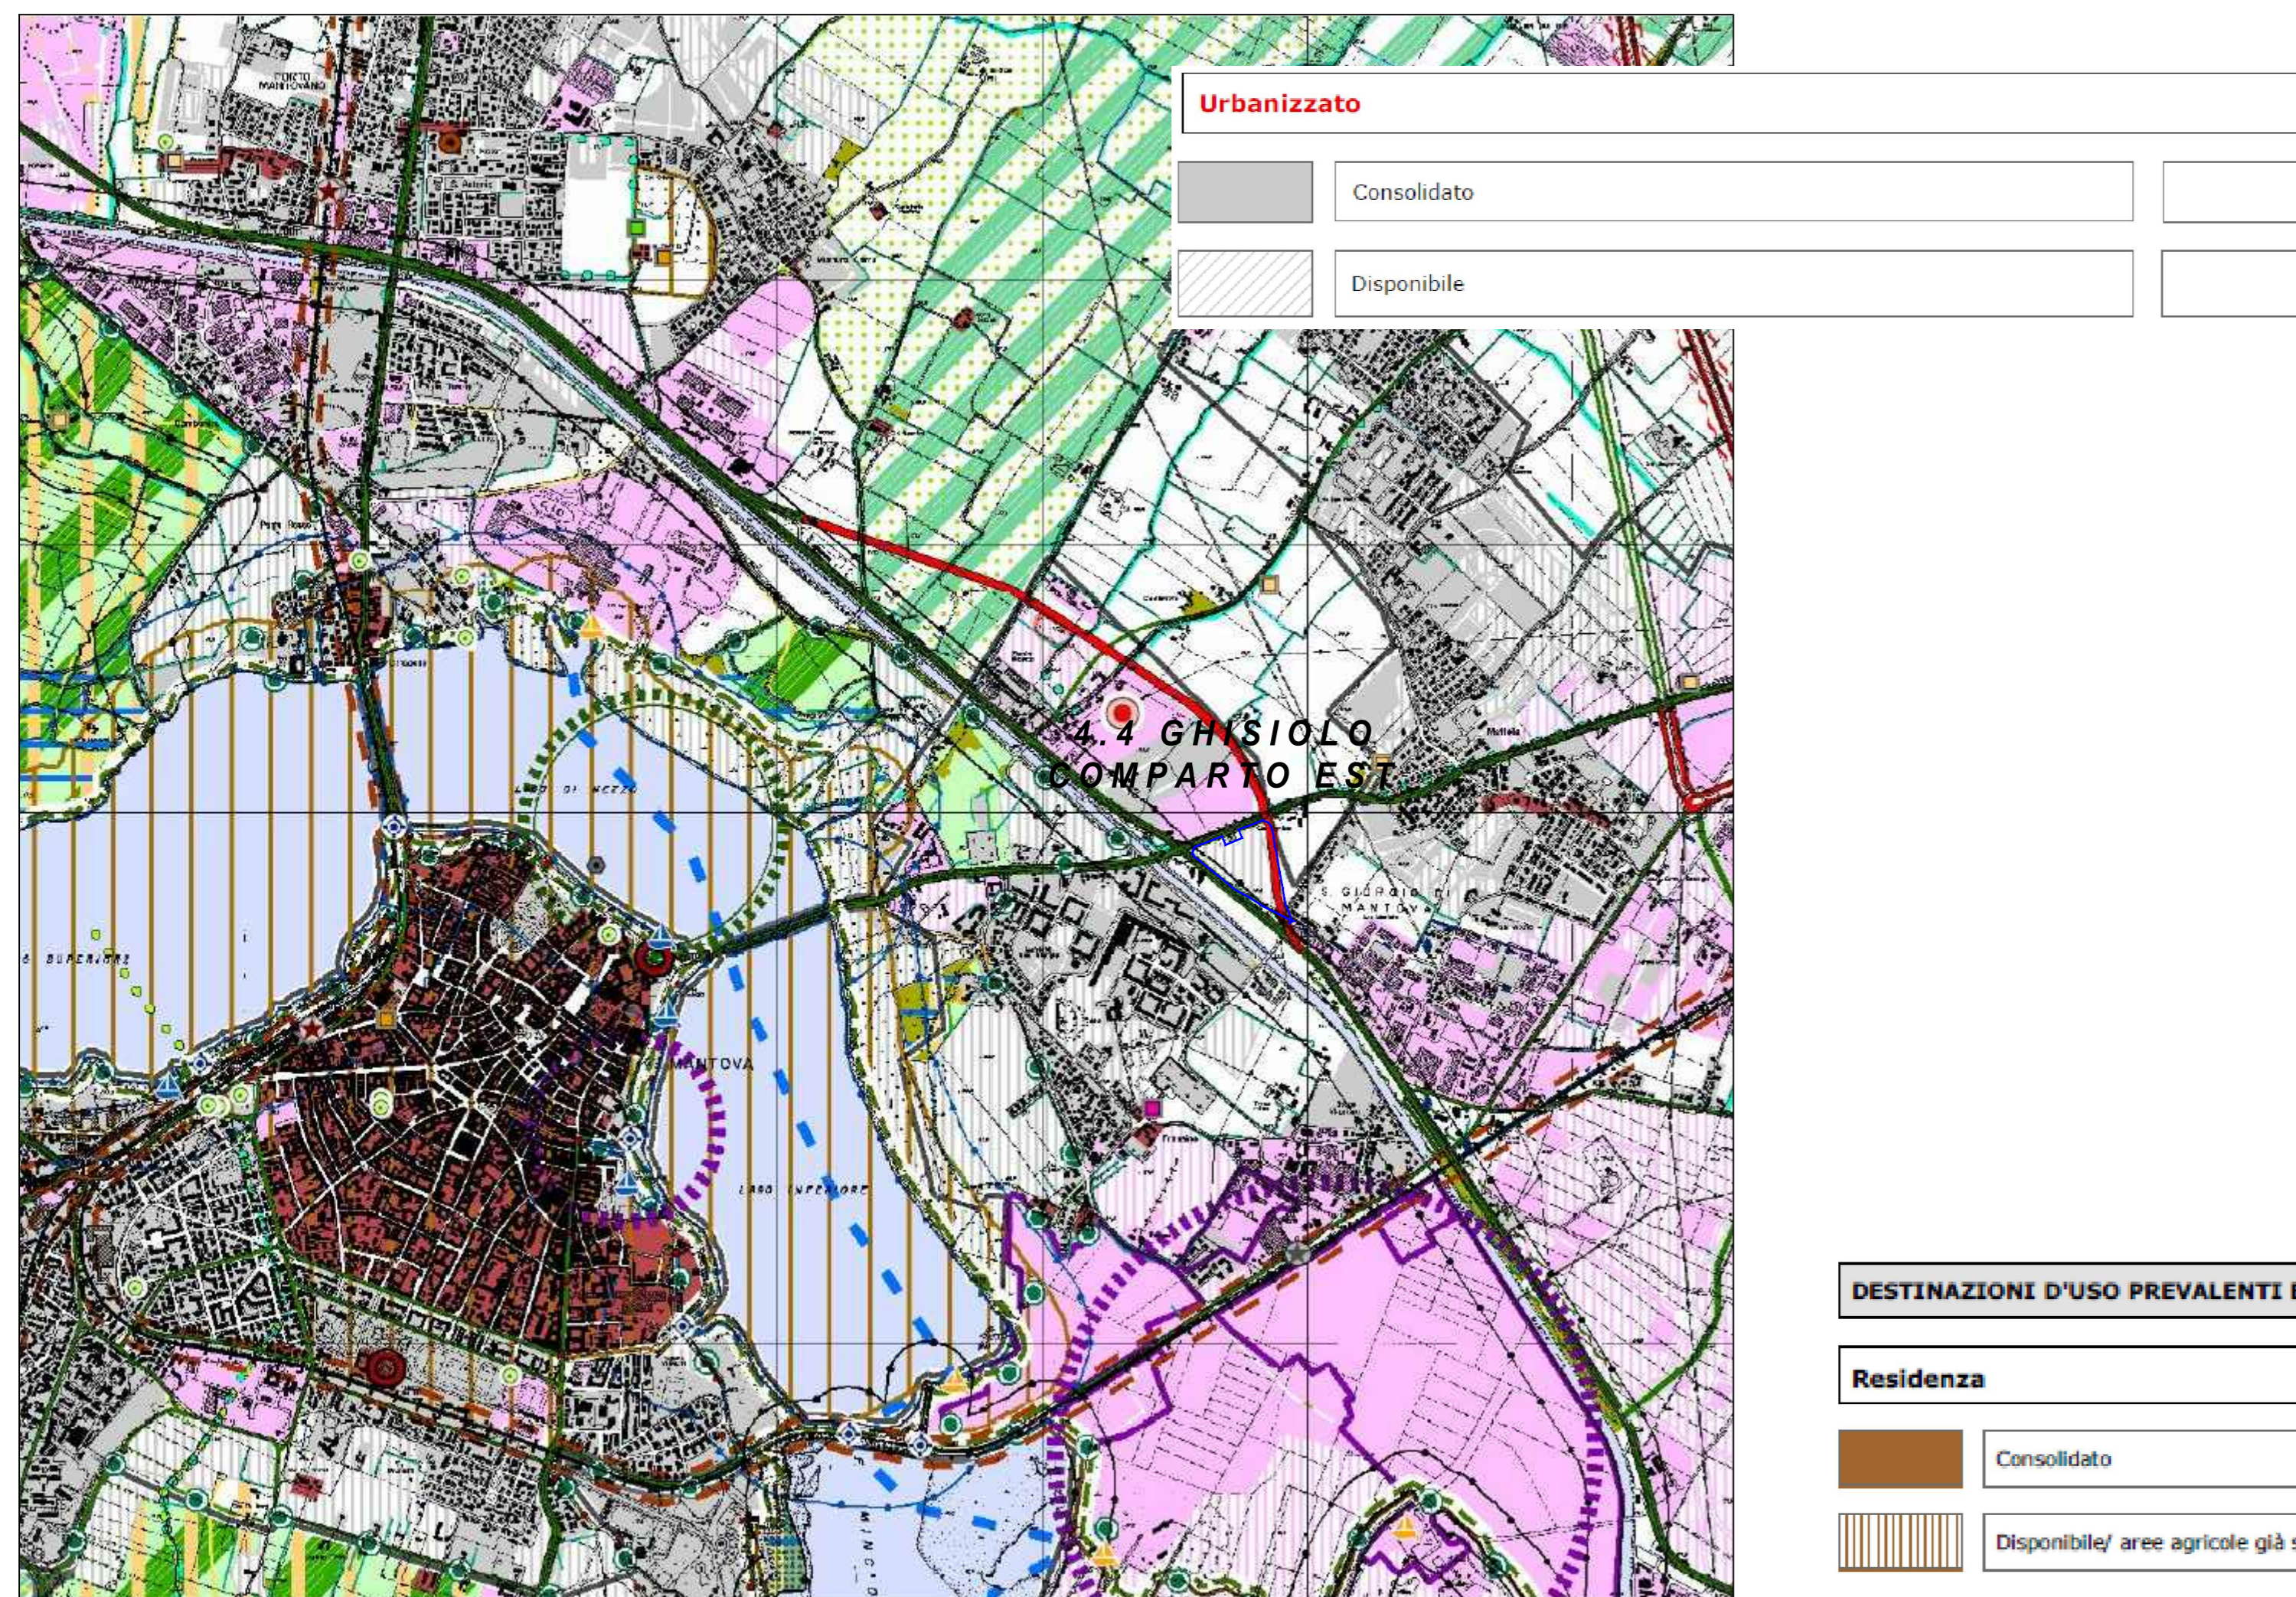

COMUNE DI MANTOVA PROVINCIA DI MANTOVA

**PIANO ATTUATIVO  
"4.4 GHISIOLO - COMPARTO EST"  
\*\*\*\*\*  
VARIANTE N° 1**

ELABORATO: **A5** OGGETTO: ESTRATTI CARTOGRAFICI DEGLI STRUMENTI DI PIANIFICAZIONE TERRITORIALE SOVRA COMUNALI PAI - PTC PARCO DEL MINCIO - PTCP

SCALA: 1:5.000

REVISIONE: MAGGIO 2014

LE PROPRIETA' GHISIOLO S.R.L. (P.IVA 02274240205) VIA GOVERNOLDI N° 13 - MANTOVA

IL TECNICO

ARCHITETTO ROSOLINO PIGOZZI STUDIO TECNICO DI ARCHITETTURA E URBANISTICA via Gradaro, 18 - 46100 - Mantova Tel. 0376-220852 - Fax. 0376-289392 studio@architettopigozzirosolinomn.191.it

GEOMETRA FRANCO VENEZIANI via Giovanni Arrivabene, 48 - 46100 - Mantova Tel. 0376-321657 - Fax. 0376-325575 franco.veneziani@libero.it

COLLABORATORI ARCHITETTO MAZZALI MARTINA ARCHITETTO JUNIOR RICALDONE ANNESSA

QUESTO DISEGNO È TUTELATO DAI DIRITTI D'AUTORE - GLI UTILIZZI E LE RIPRODUZIONI PRIVI DI AUTORIZZAZIONE SCRITTA SONO VIETATI