




Comune di Mantova  
Prot: **0015429 - 08/04/2015**  
Class: 4.8 - \*ALLEGATO\*  
Orig: I UO: CF\_DDPP





ESTRATTO IN SCALA 1:2000  
COMUNE DI MANTOVA  
FG. 76 MAP. 92


PIANO RIALZATO

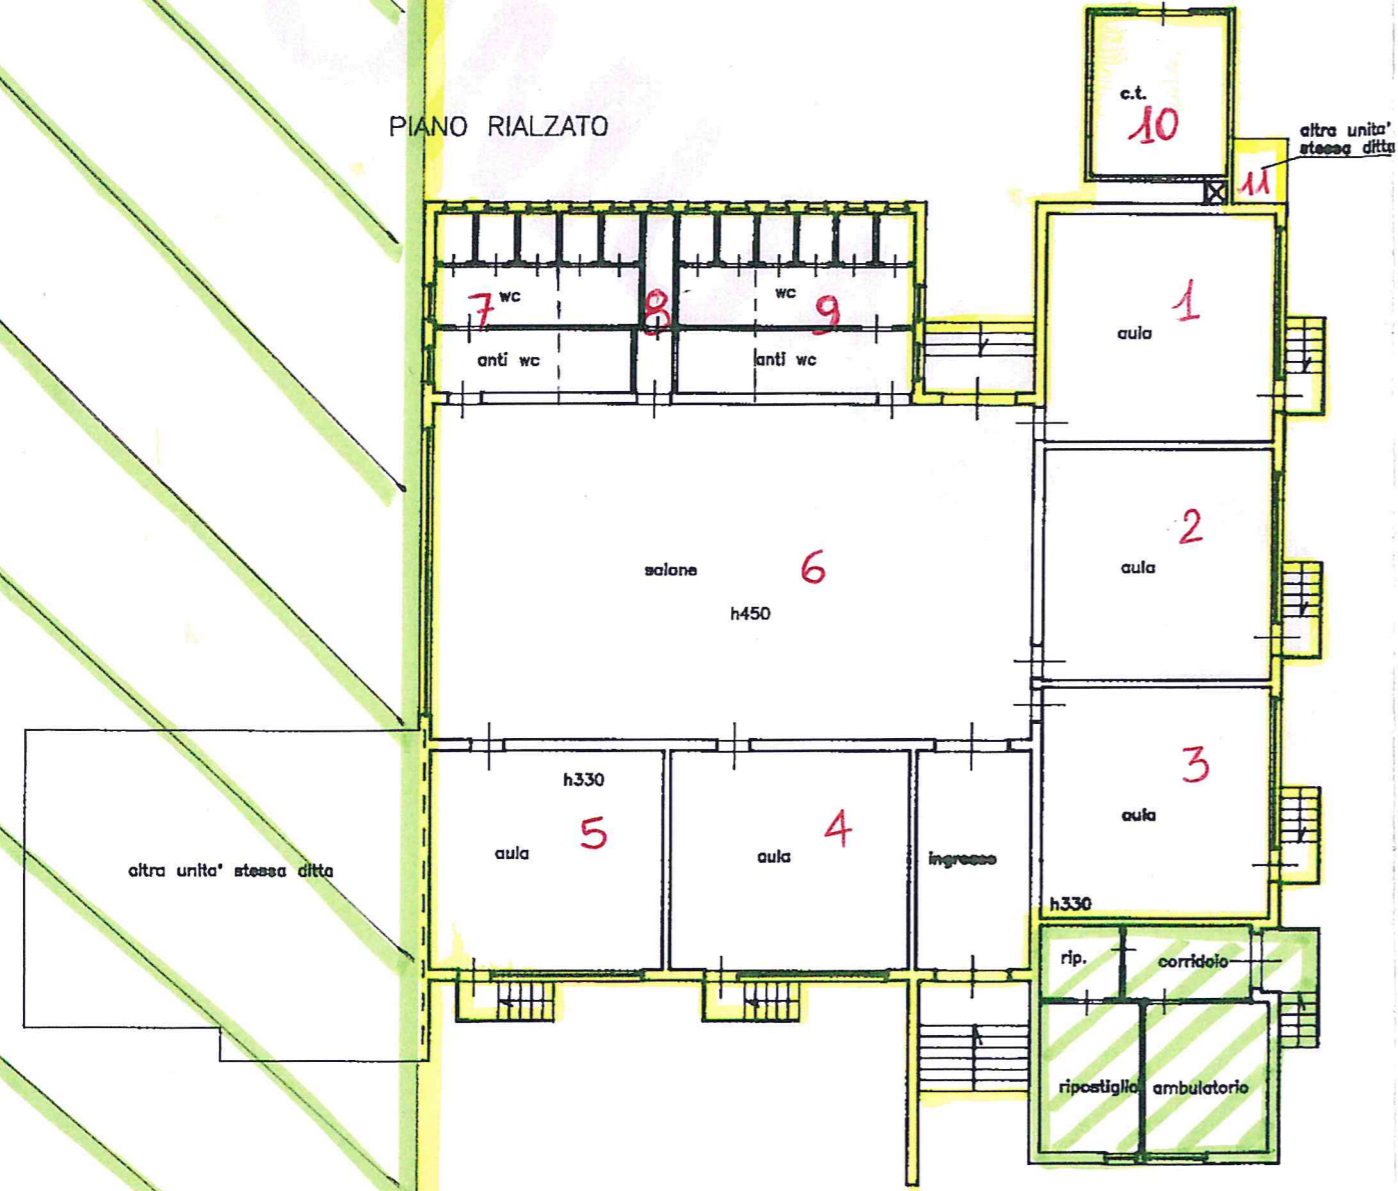

PIANO SEMINTERRATO

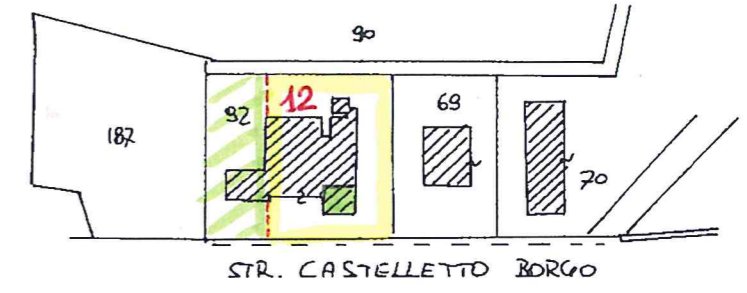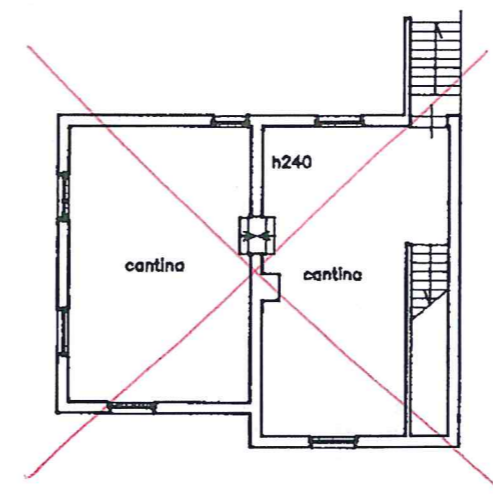

ORIENTAMENTO

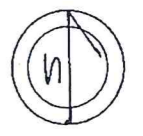

SCALA DI 1: 200

Dichiarazione di N.C.   
Denuncia di variazione

Compilata dal GEOM. BELLODI FABRIZIO  
(Titolo, cognome e nome)  
Iscritto all'albo dei GEOMETRI  
della provincia di MANTOVA n. 1969  
data novembre 95 Firma Bellocchi Fabrizio

Identificativi catastali  
F. 76  
n. 92 sub. A

RISERVATO ALL'UFFICIO