


DEPOSITI IN GALLERIA COMPLESSA: SEZIONI TIPO SC. 1:200

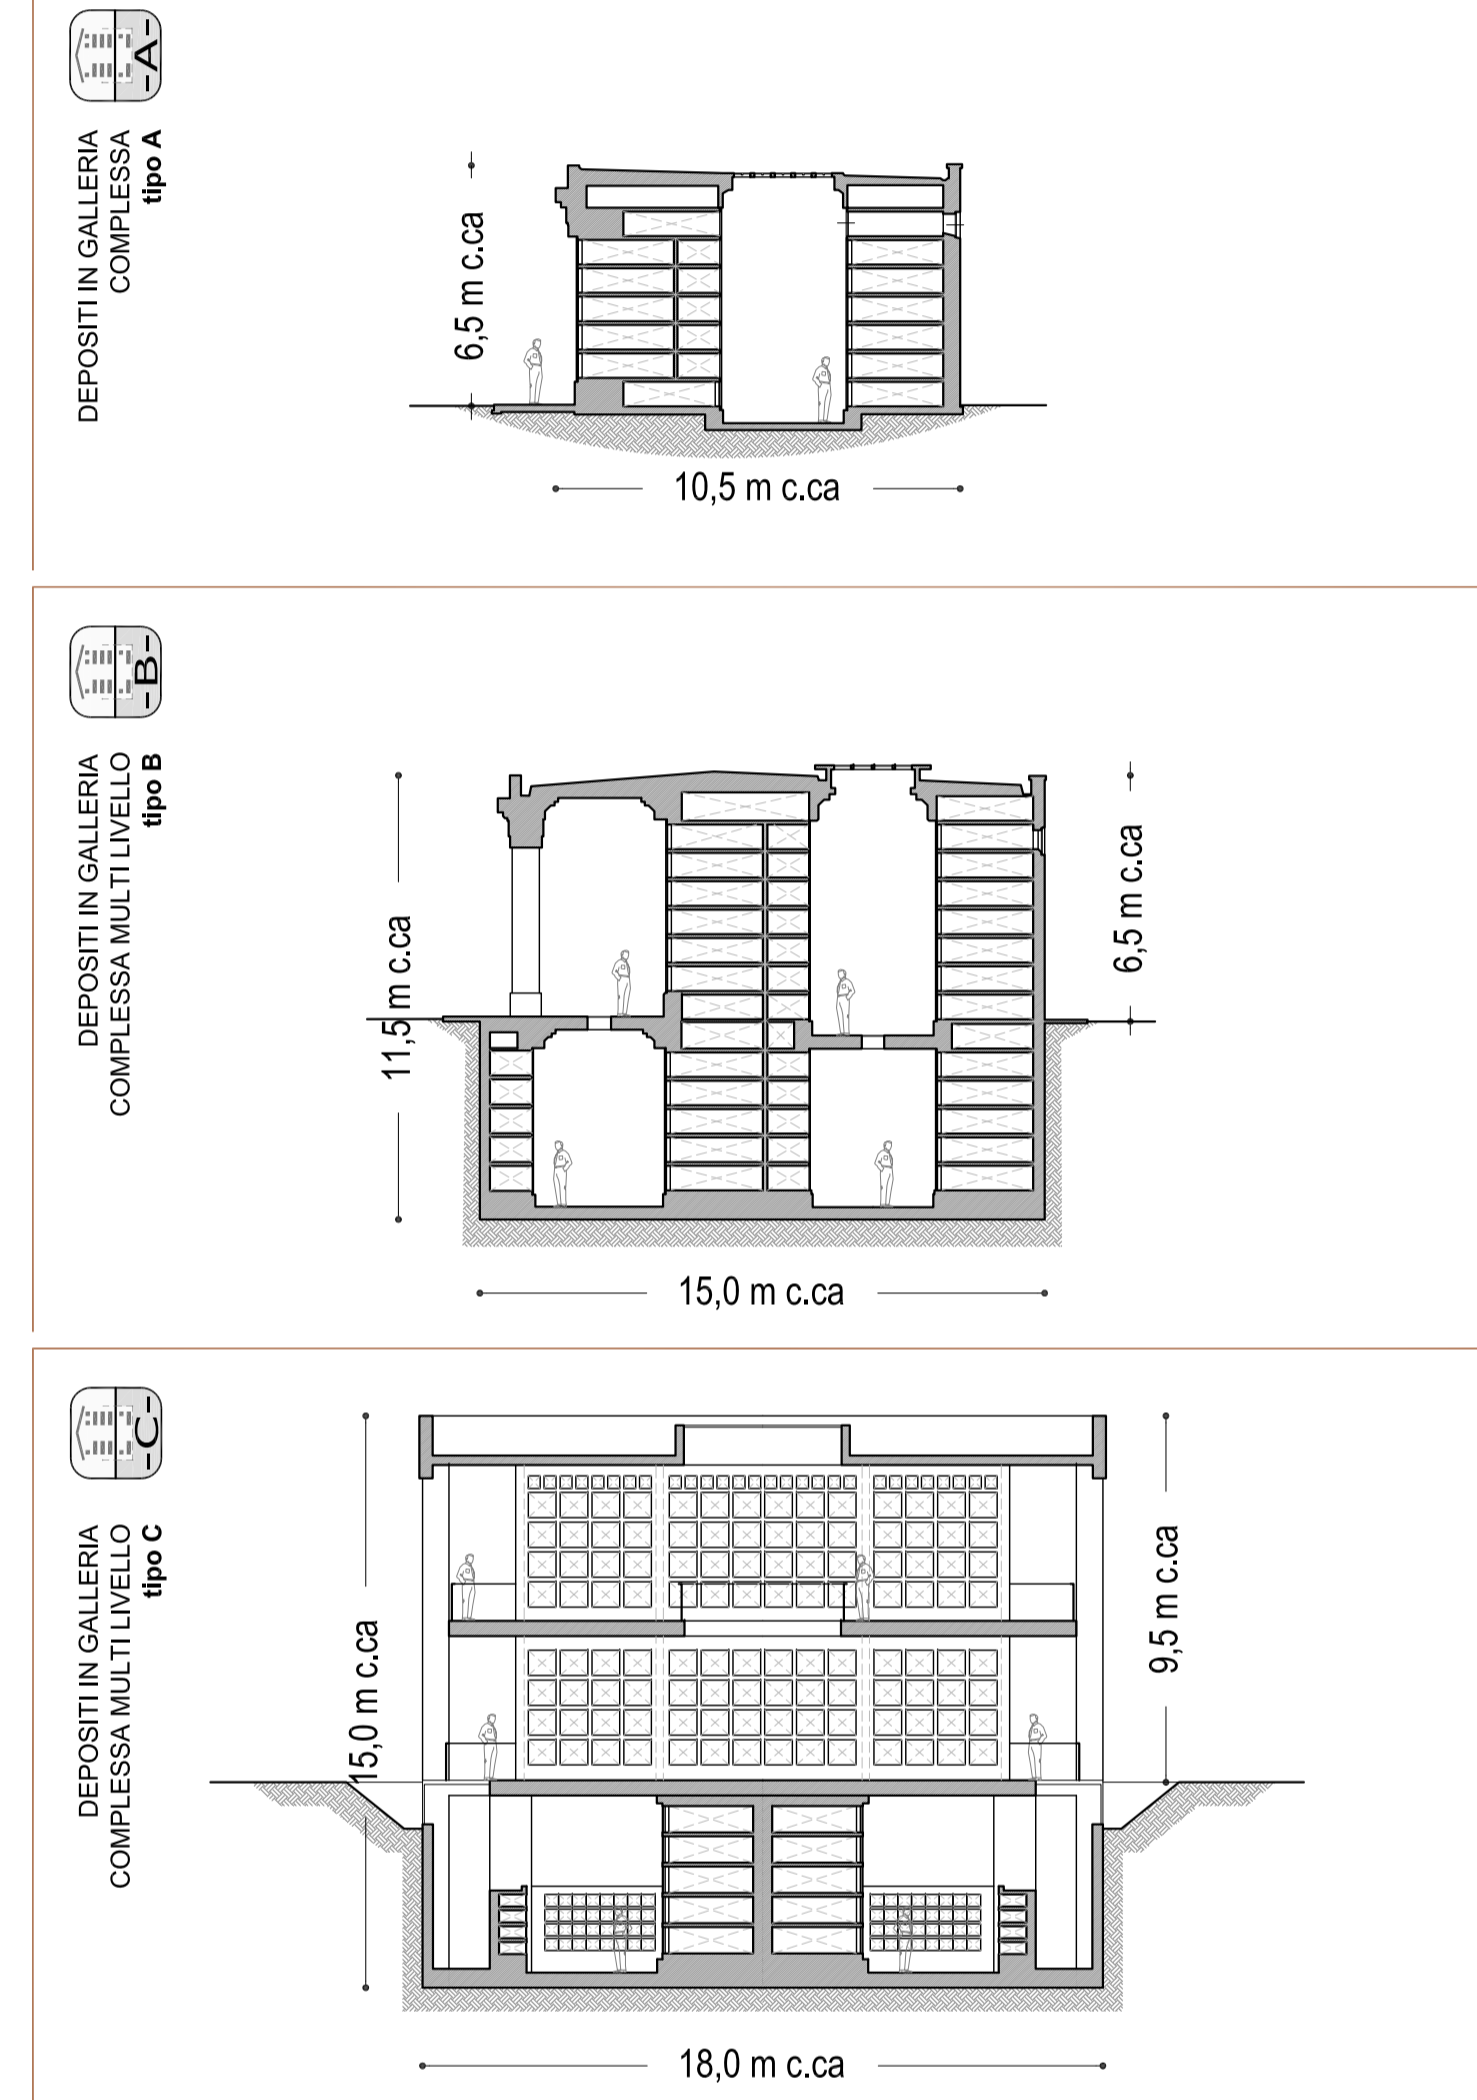

NB: La legenda è riportata su specifica tavola

Approvazione del Consiglio Comunale di Mantova	estremi
Parere A.T.S.	estremi
Parere A.R.P.A.	estremi
Approvazione Servizio dimeriale TEA spa	estremi
Altri Enti interessati alla procedura	estremi

00	Febbraio 2014	Emissione	Zapatera	Zanovella	Battistello	Bologna
rev.	data	DESCRIZIONE	redatto	verificato	riesaminato	approvato

Tea Gruppo
 Sede legale: Via Talerio, 3 - 46100 MANTOVA
 Tel. 0376 41211 - fax 0376 412109
 C.F. n. P.I. 01888200202
 R.L. Mantova 01888200202
 R.E.A. n. 21293 C.C.I.A.A. Mantova
 http://www.teaspa.it

SERVIZIO DI INGEGNERIA TEA SPA
 Via Talerio, 3
 46100 MANTOVA
 tel. 0376 412100
 fax 0376 412109
 e-mail: direzione.tecnica@teaspa.it

COMUNE DI MANTOVA
 PROVINCIA DI MANTOVA

PIANO CIMITERIALE
 (art. 6 del Reg. Regionale n° 6 del 9/11/2004 e s.m.i.)

CIMITERO DI BORGHI ANGELI
 STATO ATTUALE al luglio 2014 con rilievo
 dotazioni Planimetria di dettaglio zona sud-est (QUADRO 2)

NUMERO DOCUMENTO: C101180 EC PLA A3.2-11
 NOME TAVOLA: A3.211
 MOD. REV. 01/2014

PROGETTISTI TEA SPA:
 COORDINATORE
 ing. Daniele Battistello

PARTECIPAZIONE DIRETTA:
 arch. urb. Giovanni Zandonella Malucco
 C.A. P.P.C. n. n° 226
 ASSISTENTI DI PROGETTO:
 arch. FRANCO ZAPPATERRO C.A. P.P.C. n. n° 1204
 arch. DANIELE SPAZZINI C.A. P.P.C. n. n° 976

FORNITORE CONSULENZA SPECIALISTICA:
 Studio Zandonella Malucco
 Architetto e Urbanista
 Piazza Vittoria Emanuele, 51
 46100 Mantova (MN)
 www.zandonella.it