QUADRO 3 **PLANIMETRIA DI DETTAGLIO DEL CAMPOSANTO** - scala 1:250 - (La legenda è riportata su specifica tavola)

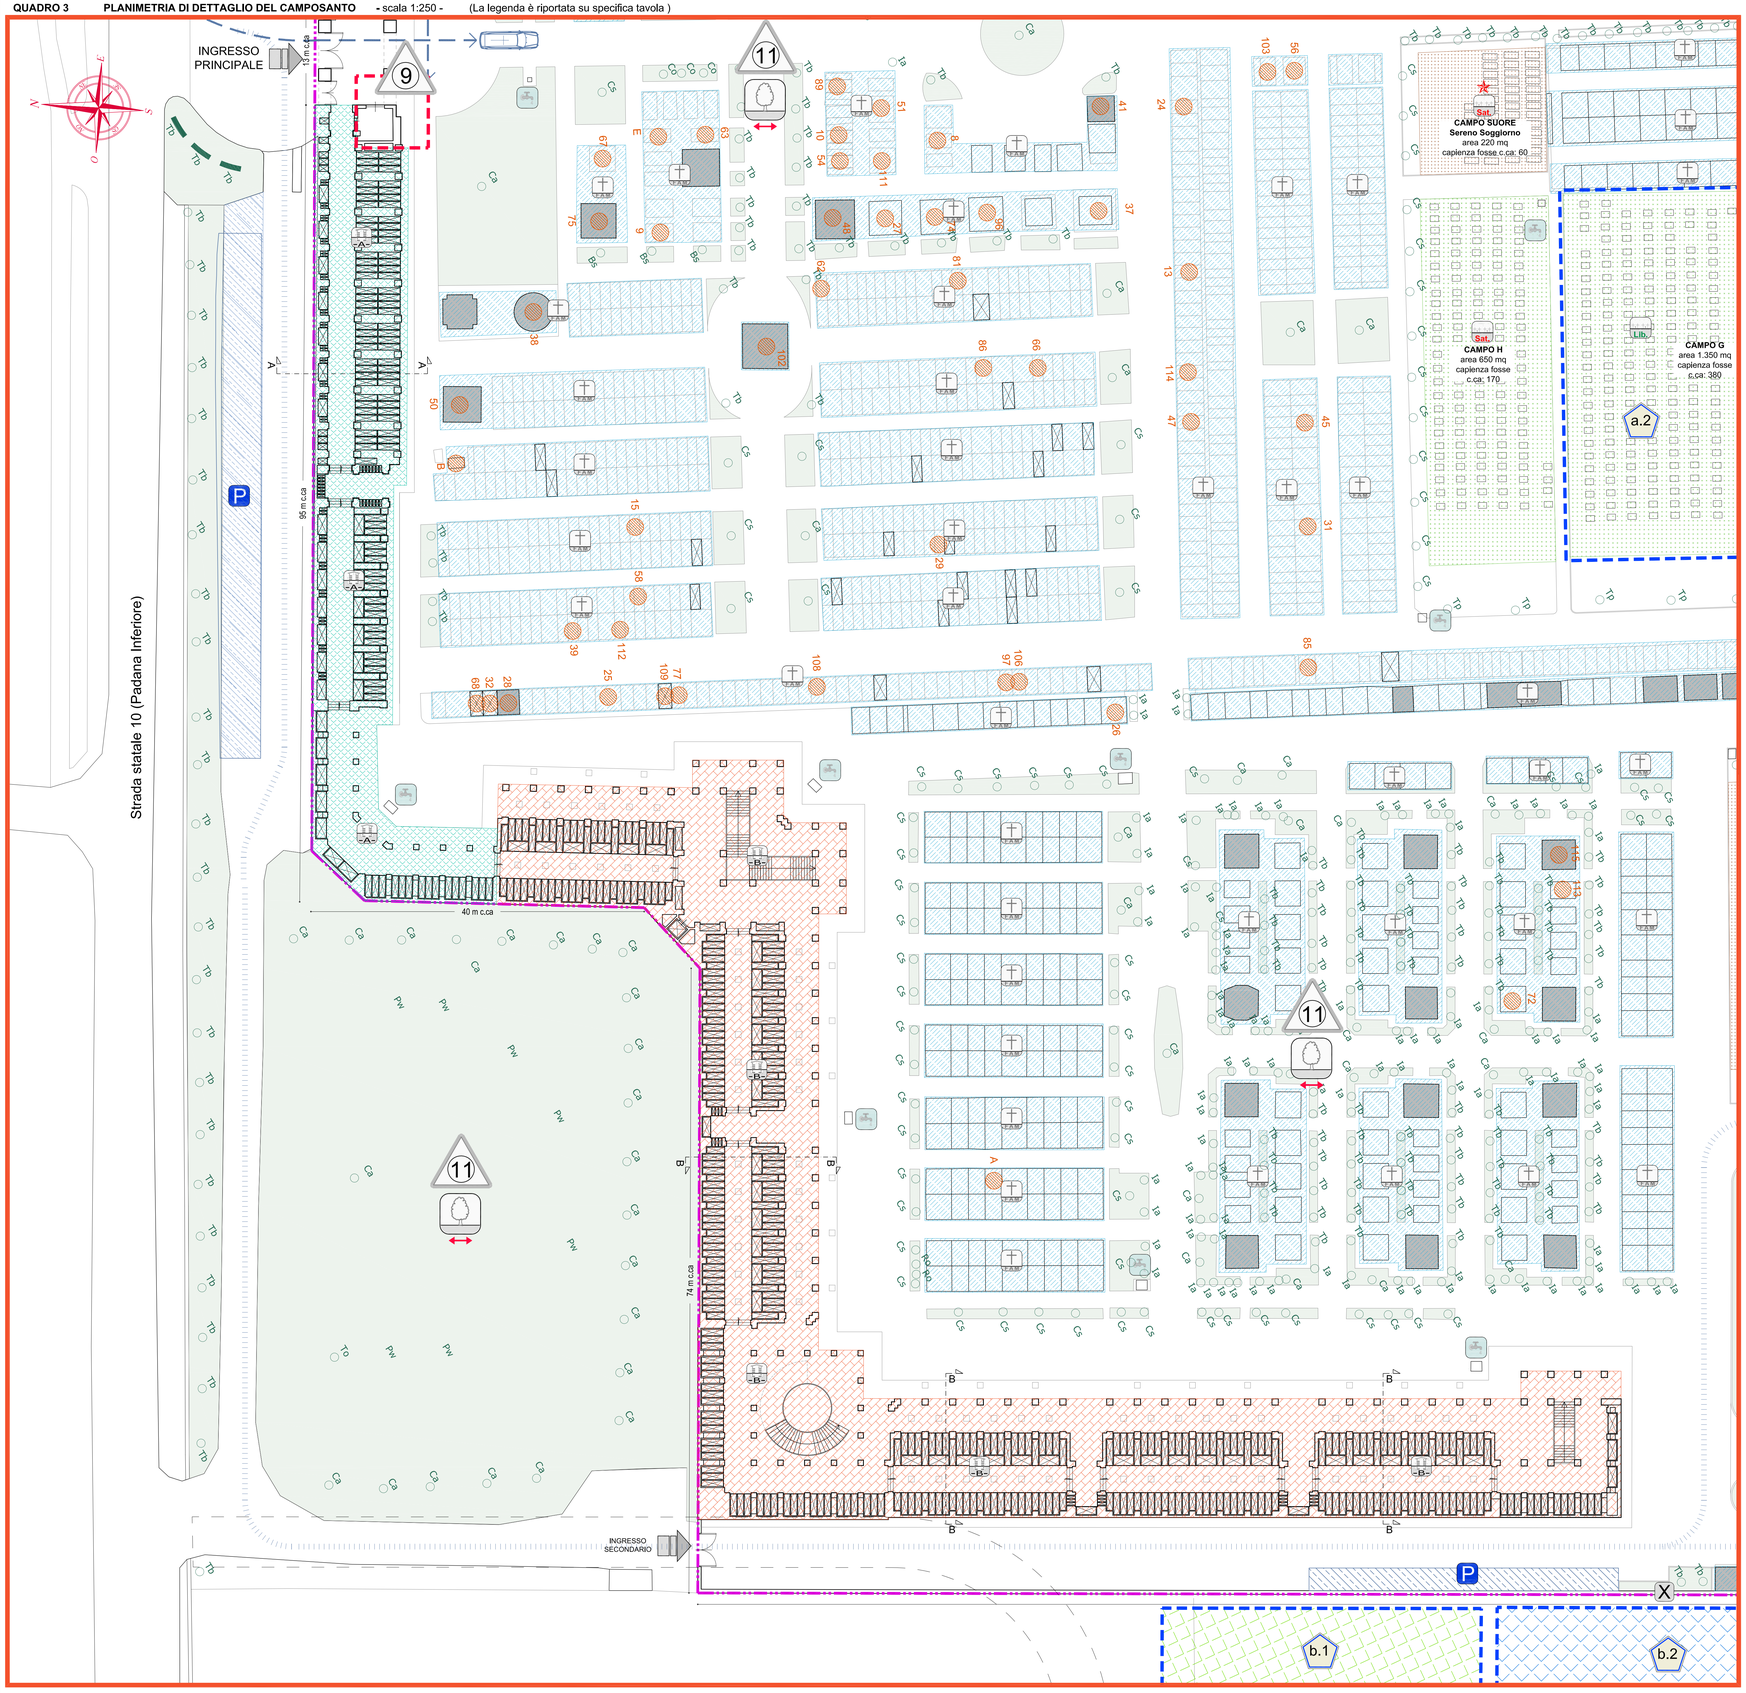

ELENCO 1:
Iniziative previste dal P.C. e **descritte nel P.P.A.**
(vedi a lato le aree perimetrate in rosso e la tavola "P.P.A.")

Rif. N°	Oggetto	Iniziativa
1	P	Ridisegno di porzione della cinta muraria, dei relativi accessi e area a parcheggio situati sul lato est del plesso (a risoluzione del p.to n°1 tabella rilievo dotazioni attrezzature e servizi);
2		Manutenzione straordinaria dei vani già destinati a Camera mortuaria (a risoluzione del p.to n°2 tabella rilievo dotazioni attrezzature e servizi) e riqualificazione dell'adiacente area, posta in angolo sud est del plesso, destinata a magazzini attrezzature e depositi rifiuti da esumazioni ed estumulazioni;
3	WC uomini WC visitat.	Demolizione di edifici esistenti e realizzazione di nuovo manufatto da destinare a Deposito di Osservazione, Obitorio e Sala Autopsie (a risoluzione del p.to n°3, 4 e 18 della tabella rilievo dotazioni attrezzature e servizi) oltre che per ambienti da destinare alla preghiera e al raccoglimento dei dolenti (a risoluzione p.to n°7 della sopracitata tabella);
4	R	Realizzazione di Giardino delle Rimembranze (a risoluzione del p.to n°13 della tabella rilievo dotazioni attrezzature e servizi) e sistemazione delle aree verdi e vialetti circostanti;
5	-C-	Realizzazione, in prosecuzione ed analogia alle esistenti, di nuove gallerie portiate multilivello composte da tumuli per loculi singoli e da ossari e cinerari (intervento volto a colmare la carenza di sepolture per queste tipologie rispetto al fabbisogno rilevato dalle indagini di Piano);
6		Realizzazione nella porzione sud del plesso, ed in analogia con le esistenti, di tombe di famiglia a chiesetta (intervento volto a colmare la carenza di sepolture per questa tipologia rispetto al fabbisogno rilevato dalle indagini di Piano);
7		Realizzazione nella porzione sud del plesso, ed in analogia con le esistenti, di tombe di famiglia a sarcofago (intervento volto a colmare la carenza di sepolture per questa tipologia rispetto al fabbisogno rilevato dalle indagini di Piano);
8	WC uomini C	Realizzazione, in area libera retrostante al crematorio, di nuovo manufatto pluripiano da adibire a servizi connessi alle attività cimiteriali quali uffici, spogliatoi, mensa, ecc...;
9		Realizzazione, entro vano esistente posto all'ingresso principale del plesso, di un punto caffetteria;
10		Ristrutturazione, al fine di un riuso a funzioni museali, del manufatto storico/artistico del ex forno crematorio e riqualificazione dell'area retrostante a nuovo accesso e area di pertinenza
11		Gestione del patrimonio vegetativo; interventi di riqualificazione, risistemazione e miglioria.

ELENCO 2:
Altri interventi previsti dal P.C. ma **non contenuti nel P.P.A.**
(vedi aree perimetrate in blu nella planimetria a lato)

a. Campi di inumazione :
1. individuazione di nuovo campo comune di inumazione per indecomposti.
2. individuazione di nuovi campi comuni di inumazione denominati M ed N.
3. soppressione del campo di inumazione denominato 11M e utilizzo dell'area a nuova destinazione (vedi elenco PPA di Piano)

b. Aree destinate agli ampliamenti cimiteriali:
1. parte dell'area a ovest del plesso, designabile agli ampliamenti cimiteriali, è riservata alla futura realizzazione di un cimitero per animali d'affezione;
2. determinazione a ovest del plesso di un'area, tra quelle vocate agli ampliamenti cimiteriali di cui alla tavola B1, volta alla futura realizzazione di ampliamento cimiteriale esterno all'attuale perimetro.

NB: La legenda è riportata su specifica tavola

PLANIMETRIA GENERALE .

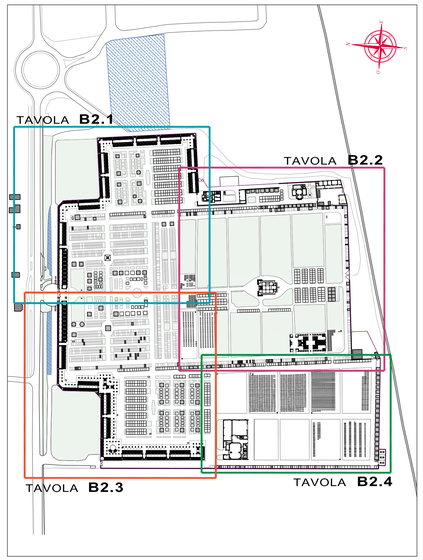

DEPOSITI IN GALLERIA COMPLESSA: SEZIONI TIPO SC. 1:200

DEPOSITI IN GALLERIA COMPLESSA tipo A

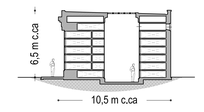

DEPOSITI IN GALLERIA COMPLESSA MULTI LIVELLO tipo B

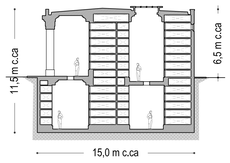

DEPOSITI IN GALLERIA COMPLESSA MULTI LIVELLO tipo C

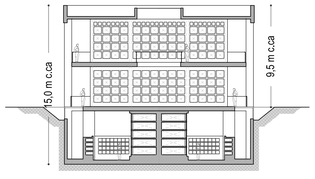

Approvazione del Consiglio Comunale di Mantova		estremi				
Parere A.T.S.		estremi				
Parere A.R.P.A.		estremi				
Approvazione Servizio cimiteriale TEA spa		estremi				
Altri Enti interessati alla procedura		estremi				
00	Febbraio 2016	Emissione	Zappaterra	Zandonella	Battistello	Bassiglia
rev.	data	DESCRIZIONE	redatto	verificato	riesaminato	approvato

Tea gruppo — Territorio energia ambiente spa
Sede legale: Via Taliercio, 3 - 46100 MANTOVA
tel. 0376 4121 - fax 0376 412109
C.F. e P.I. 01838280202
R.I. Mantova 01838280202
R.E.A. 21253 C.C.I.A.A. Mantova
http://www.teaspa.it
Certificazioni:

SERVIZIO DI INGEGNERIA TEA SPA
Via Taliercio, 3
46100 MANTOVA
tel 0376 412300
fax 0376 412349
e-mail: direzione.tecnica@teaspa.it

COMMITTENTE
COMUNE DI MANTOVA
PROVINCIA DI MANTOVA

N° COMMESSA
T1F001602002
C101180

NOME DEL FILE

TITOLO PROGETTO
PIANO CIMITERIALE
(art. 6 del Reg. Regionale n° 6 del 9/11/2004 e s.m.i.)

- ☐ STUDIO
- ☐ PRELIMINARE
- ☐ DEFINITIVO
- ☐ ESECUTIVO
- ☐ DIREZIONE LAVORI
- ☐ AS BUILT
- ■ **PIANIFICAZIONE DI SETTORE**

TITOLO DOCUMENTO
CIMITERO DI BORGO ANGELI
PIANIFICAZIONE E ZONIZZAZIONE
Planimetria di dettaglio zona nord-ovest
(QUADRO 3)

N° DOCUMENTO
C101180 EC PLA B2.3-11

NOME TAVOLA	MOD.	REV.
B2.3	1	1

SCALA

PROGETTISTI TEA SPA:
COORDINATORE
Ing. Daniele Battistello
TEA S.p.A Servizio di Ingegneria
via Taliercio, 3
46100 Mantova (MN)

PARTECIPAZIONE DIRETTA:
arch. urb. Giovanni Zandonella Maiucco
O.A. P.P.C. Mn n°226
ASSISTENTI DI PROGETTO:
arch. FRANCO ZAPPATERRA O.A. P.P.C. Mn n°394
arch. DANIELE SPAZZINI O.A. P.P.C. Mn n°878

FORNITORE CONSULENZA SPECIALISTICA:
Studio Zandonella Maiucco
Architettura & Urbanistica
Piazza Vittorio Emanuele, 5/1
46040 Monzambano (MN)

Allegato 1 DT 68 A DT Rev. 01 Data: 01/10/2011 Pag. 1 di 1

QUESTO DISEGNO E' PROPRIETA' RISERVATA DEL GRUPPO TEA SPA, E NON PUO' ESSERE RICOPIATO, RIPRODOTTO O MOSTRATO A TERZI SENZA LA NOSTRA AUTORIZZAZIONE SCRITTA