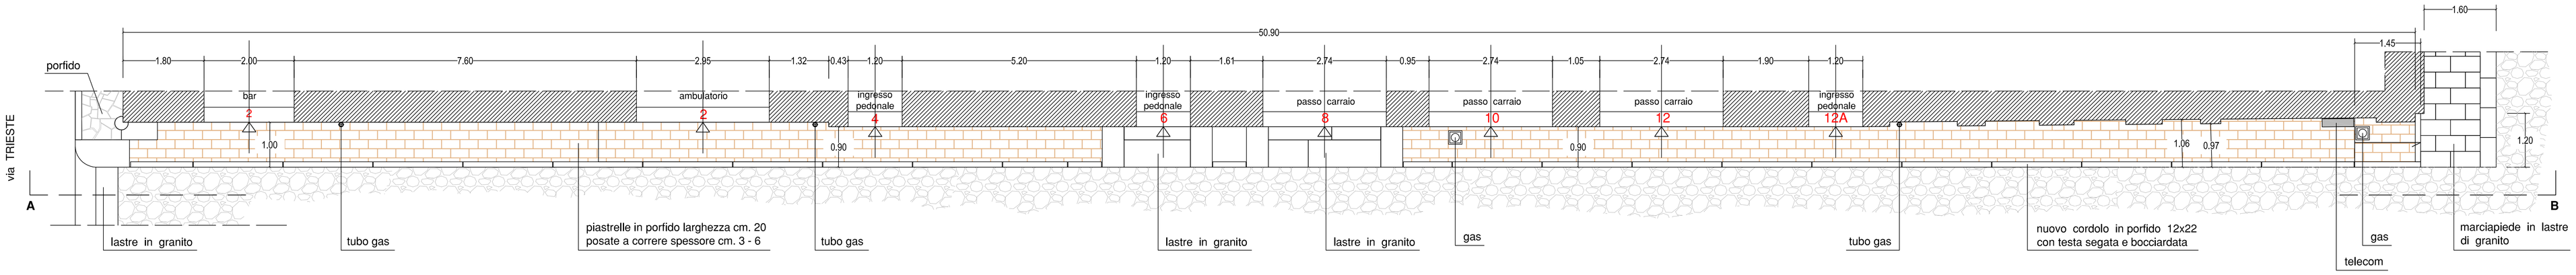

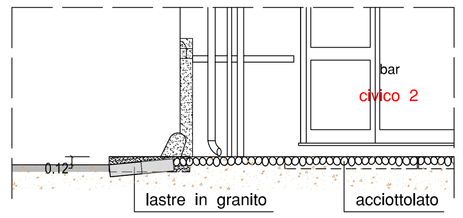

Sezione A.A.

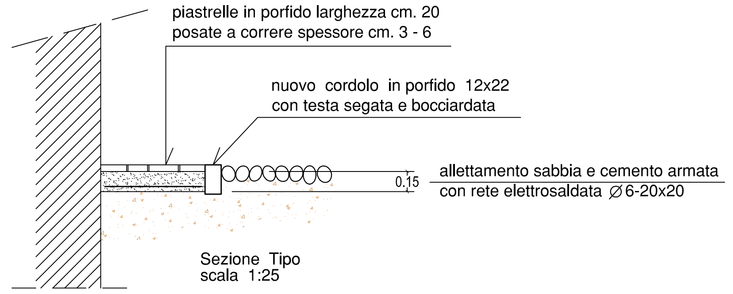

Sezione Tipo
scala 1:25

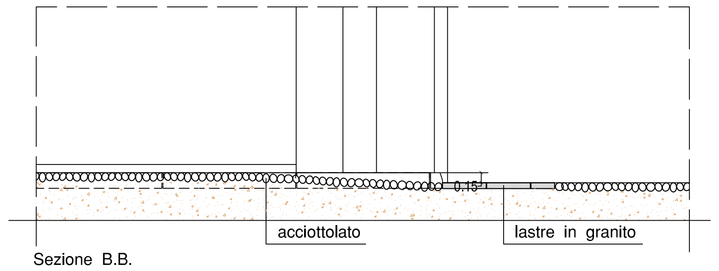

Sezione B.B.

STATO DI PROGETTO

STATO ATTUALE

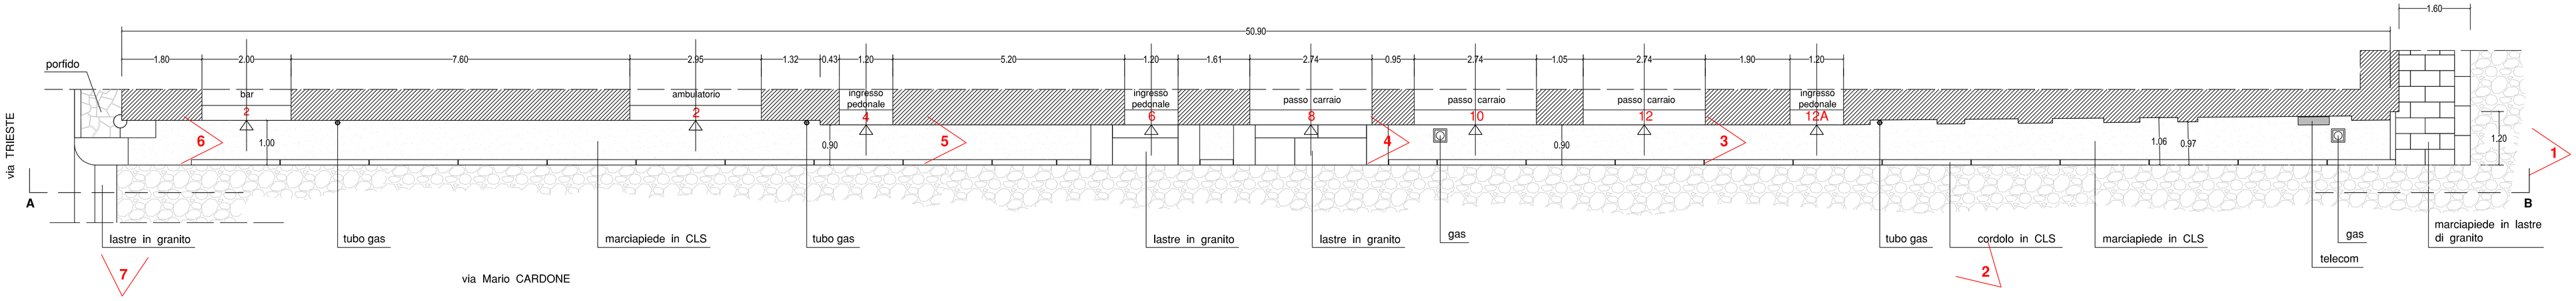

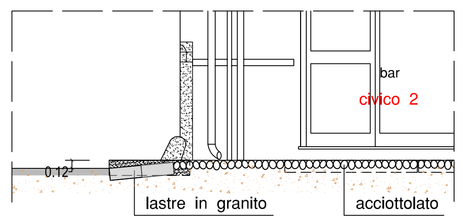

Sezione A.A. (foto 7)

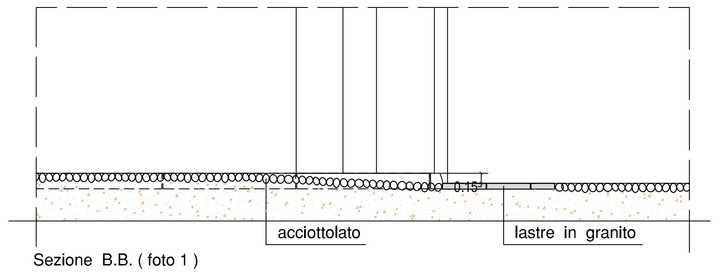

Sezione B.B. (foto 1)

foto 1

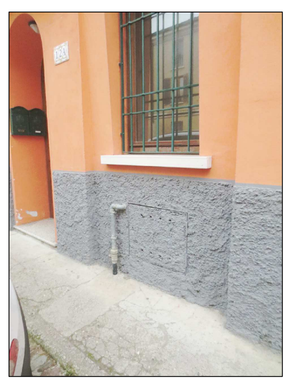

foto 2

foto 3

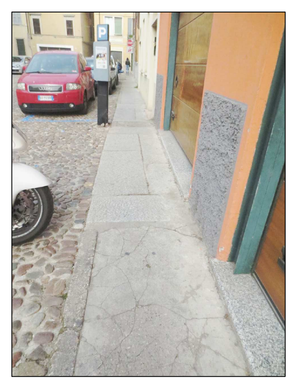

foto 4

foto 5

foto 6

foto 7

foto 8

foto 9

foto 10

foto 11

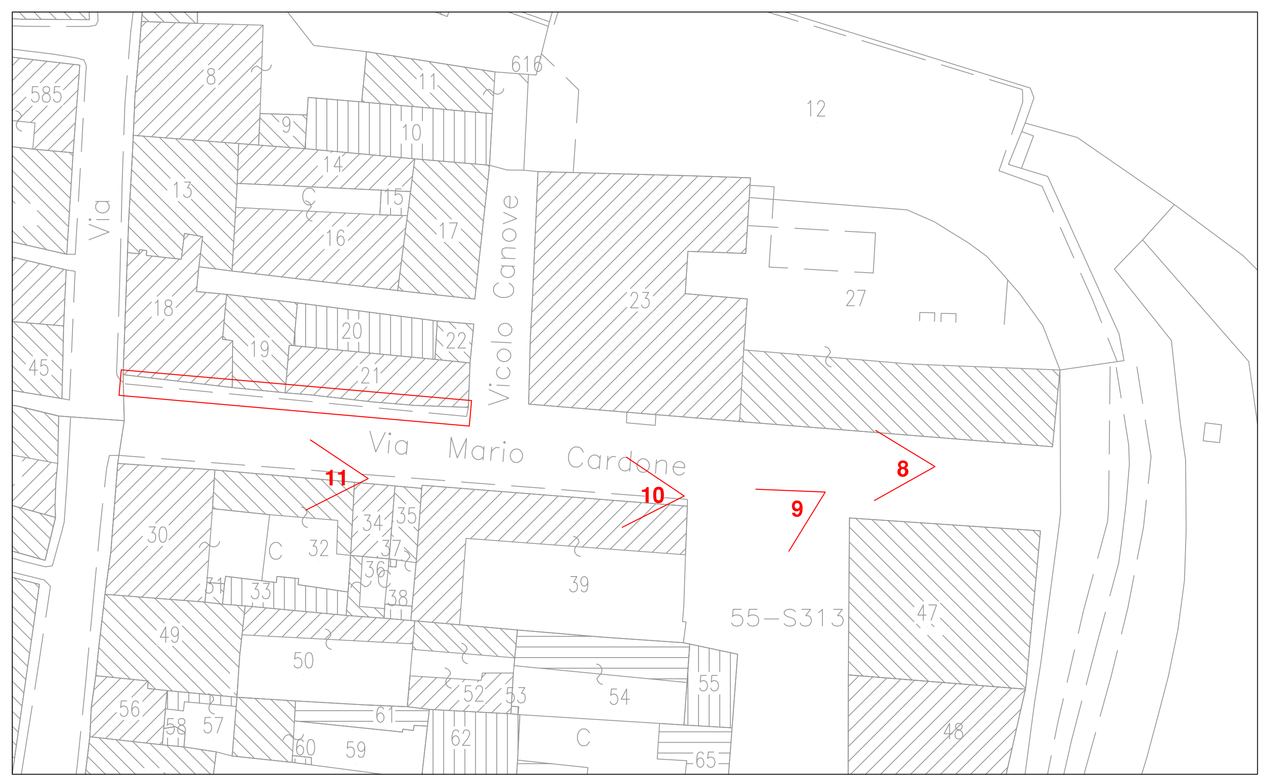

Estratto mappa catastale Fg. 55

COMUNE di MANTOVA

OGGETTO

MANUTENZIONE STRAORDINARIA
MARCIAPIEDE via Mario Cardone
PROGETTO DEFINITIVO - ESECUTIVO

P.G.:	OGGETTO: STATO ATTUALE STATO DI PROGETTO	TAVOLA: 3
DATA: giugno 2016		SCALA: 1:50

RESPONSABILE UNICO PROCEDIMENTO: Ing. Lucca Bianchi
PROGETTISTA: Geom. Claudio Zanoni, Geom. Davide Bonizzi
RILIEVI ED ELABORATI GRAFICI: Geom. Vincenzo Cantarelli

IL DIRIGENTE DEL SETTORE
LAVORI PUBBLICI
Arch. Carmine Mastromarino

SETTORE LAVORI PUBBLICI
Lavori Pubblici
Via Via 48 46100 Mantova
T. +39 0376 352910 F. +39 0376 352936
lavori.pubblici@domino.comune.mantova.it
www.cittadimantova.it

MANTOVA

Il Comune di Mantova è Registrato EMAS e certificato ISO 9001:2008 e ISO 14001:2004