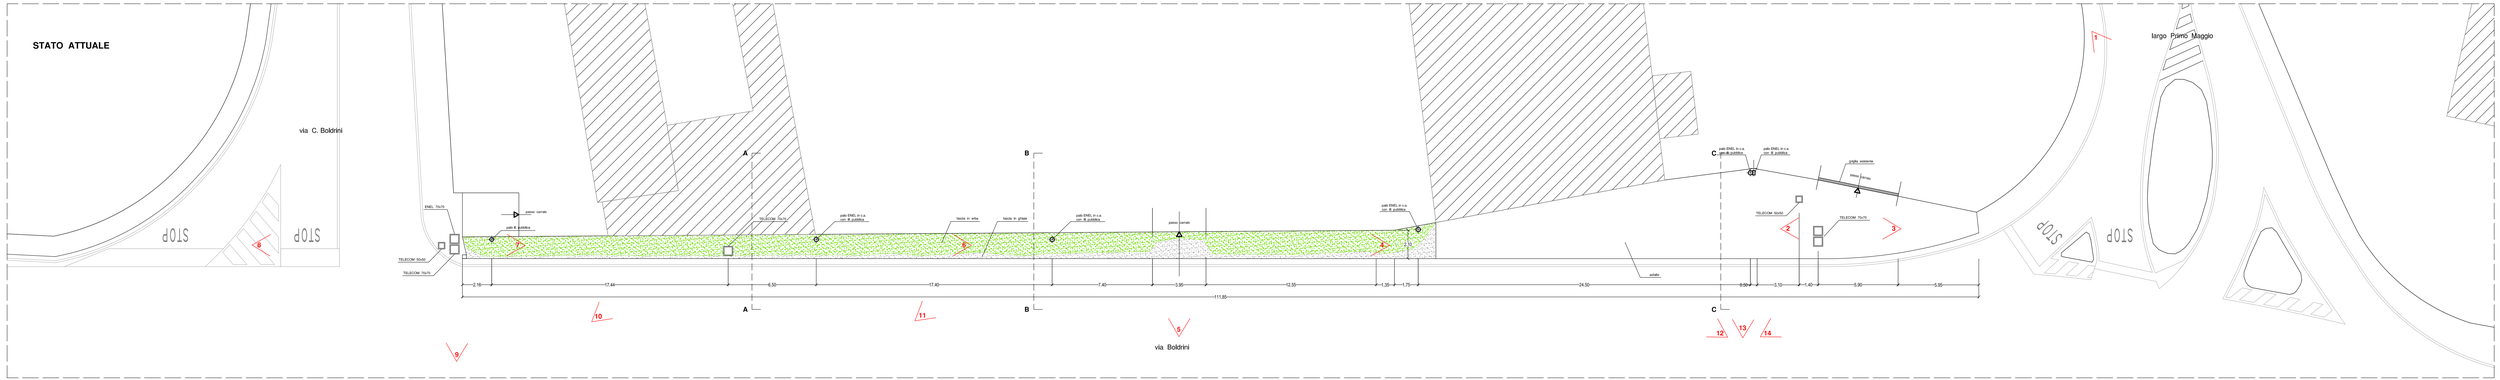

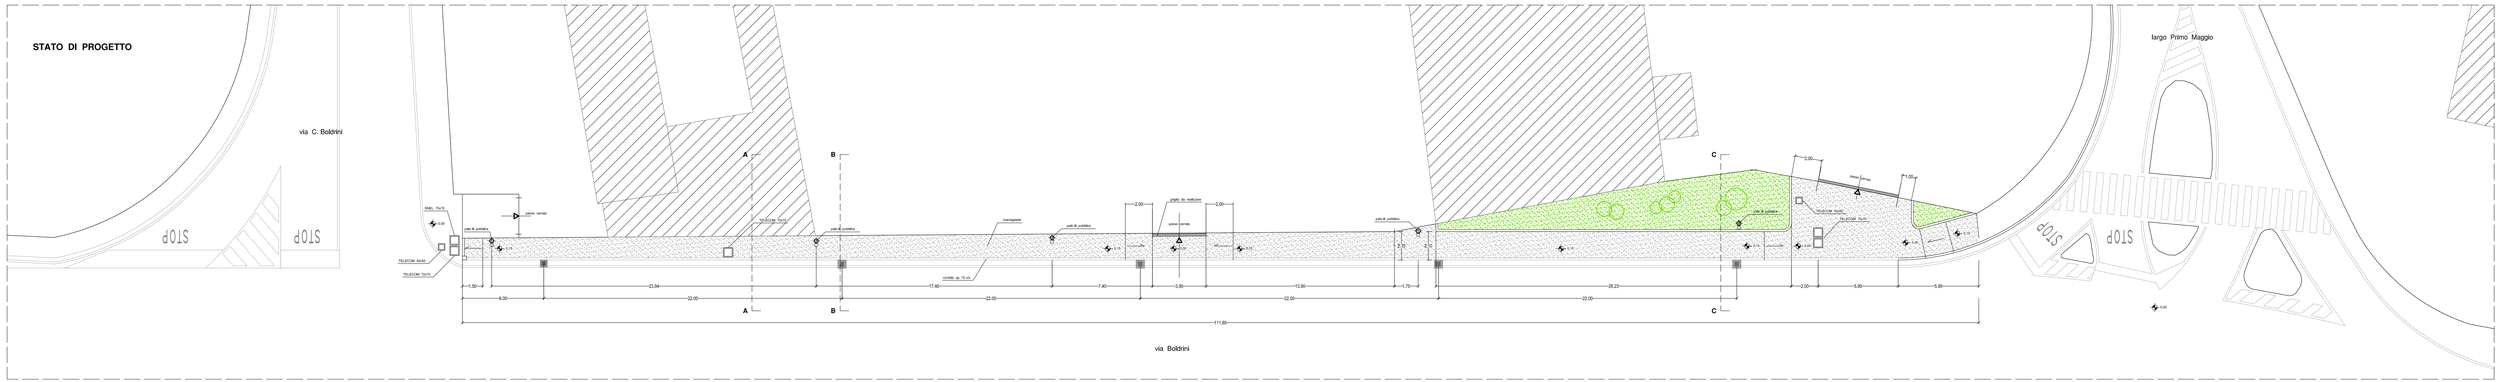

foto 1

foto 2

foto 3

foto 4

foto 5

foto 6

foto 7

foto 8

foto 9

foto 10

foto 11

foto 12

foto 13

foto 14

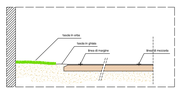

Sezione A.A.

STATO ATTUALE

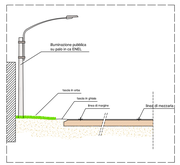

Sezione B.B.

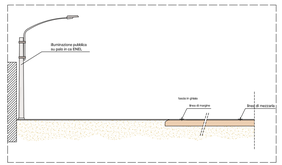

Sezione C.C.

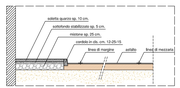

Sezione A.A.

STATO DI PROGETTO

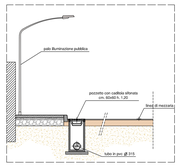

Sezione B.B.

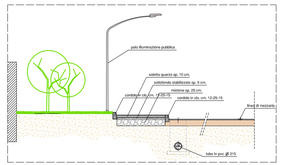

Sezione C.C.

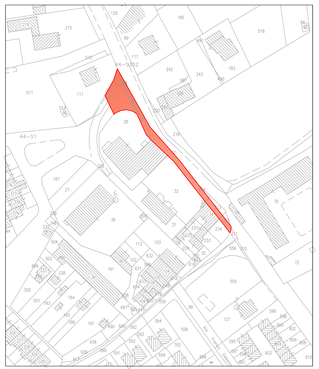

OGGETTO

REALIZZAZIONE MARCIAPIEDE
strada CIRCONVALLAZIONE SUD
PROGETTO DEFINITIVO - ESECUTIVO

FASE:	OGGETTO: STATO ATTUALE STATO DI PROGETTO	TAVOLA: 2
DATA: giugno 2016		SCALA: 1:100

RESPONSABILE UNICO PROCEDIMENTO: Ing. Lucio Maletti
PROGETTISTA: Geom. Claudio Bertoni
Geom. Davide Bertoni
RILIEVI ED ELABORATI GRAFICI: Geom. Vincenzo Carianelli
IL DIRIGENTE DEL SETTORE LAVORI PUBBLICI
Arch. Carmine Mastromattino

SETTORE LAVORI PUBBLICI
Lavori Pubblici
Via Ciro 48 - 46100 Mantova
T. +39 0376 352510 F. +39 0376 352608
e-mail lavoripubblici@comune.mantova.it
www.cittadimantova.it

MANTOVA

Il Comune di Mantova è Organizzazione Volontaria in certificazione ISO 9001:2008 e ISO 14001:2004