



COMUNE DI MANTOVA



RIQUALIFICAZIONE STRADALE DI AMBITI URBANI



INTERVENTI DI MANUTENZIONE e RIQUALIFICAZIONE STRADALE

PROGETTO DEFINITIVO - ESECUTIVO



Intervento:		INTERVENTI DI MANUTENZIONE e RIQUALIFICAZIONE STRADALE			Elaborato n°	2
Elaborato:		PLANIMETRIE DI INQUADRAMENTO SCHEDE RIEPILOGATIVE INTERVENTI			scala:	varie
Opere stradali, infrastrutturali e coordinamento:		<p>COMUNE DI MANTOVA SETTORE LAVORI PUBBLICI</p> <p>Il Responsabile Unico del Procedimento: ingegnere LUCCA BIANCHI</p> <p>Il Dirigente: architetto CARMINE MASTROMARINO</p>				
<p>ingegnere STEFANO ROSSI via Vittorini - MANTOVA</p> <p></p> <p>Collaboratori: Ing. Adele Cericola Ing. Davide Ongari Geom. Simone Raimondi</p>		<p></p>				
revisione	data	descrizione	verificato	approvato	data:	
00	06/2016	Prima emissione	S. Rossi	L. Bianchi	GIUGNO 2016	



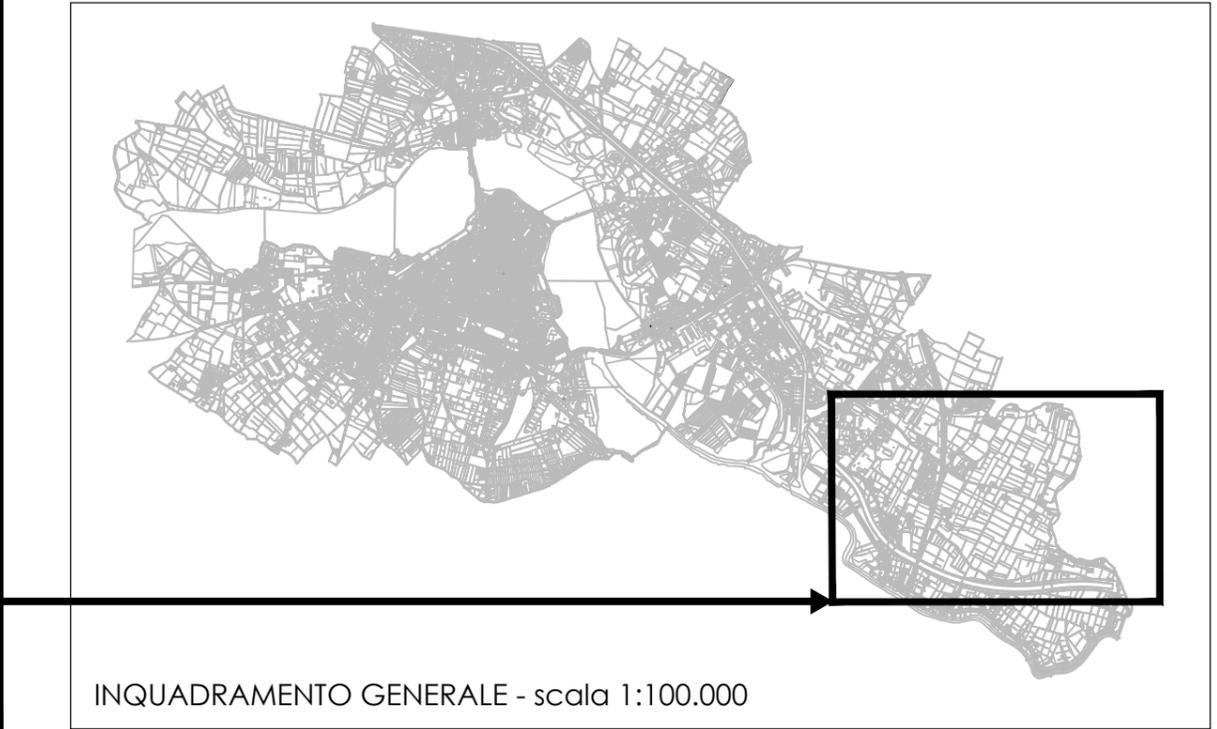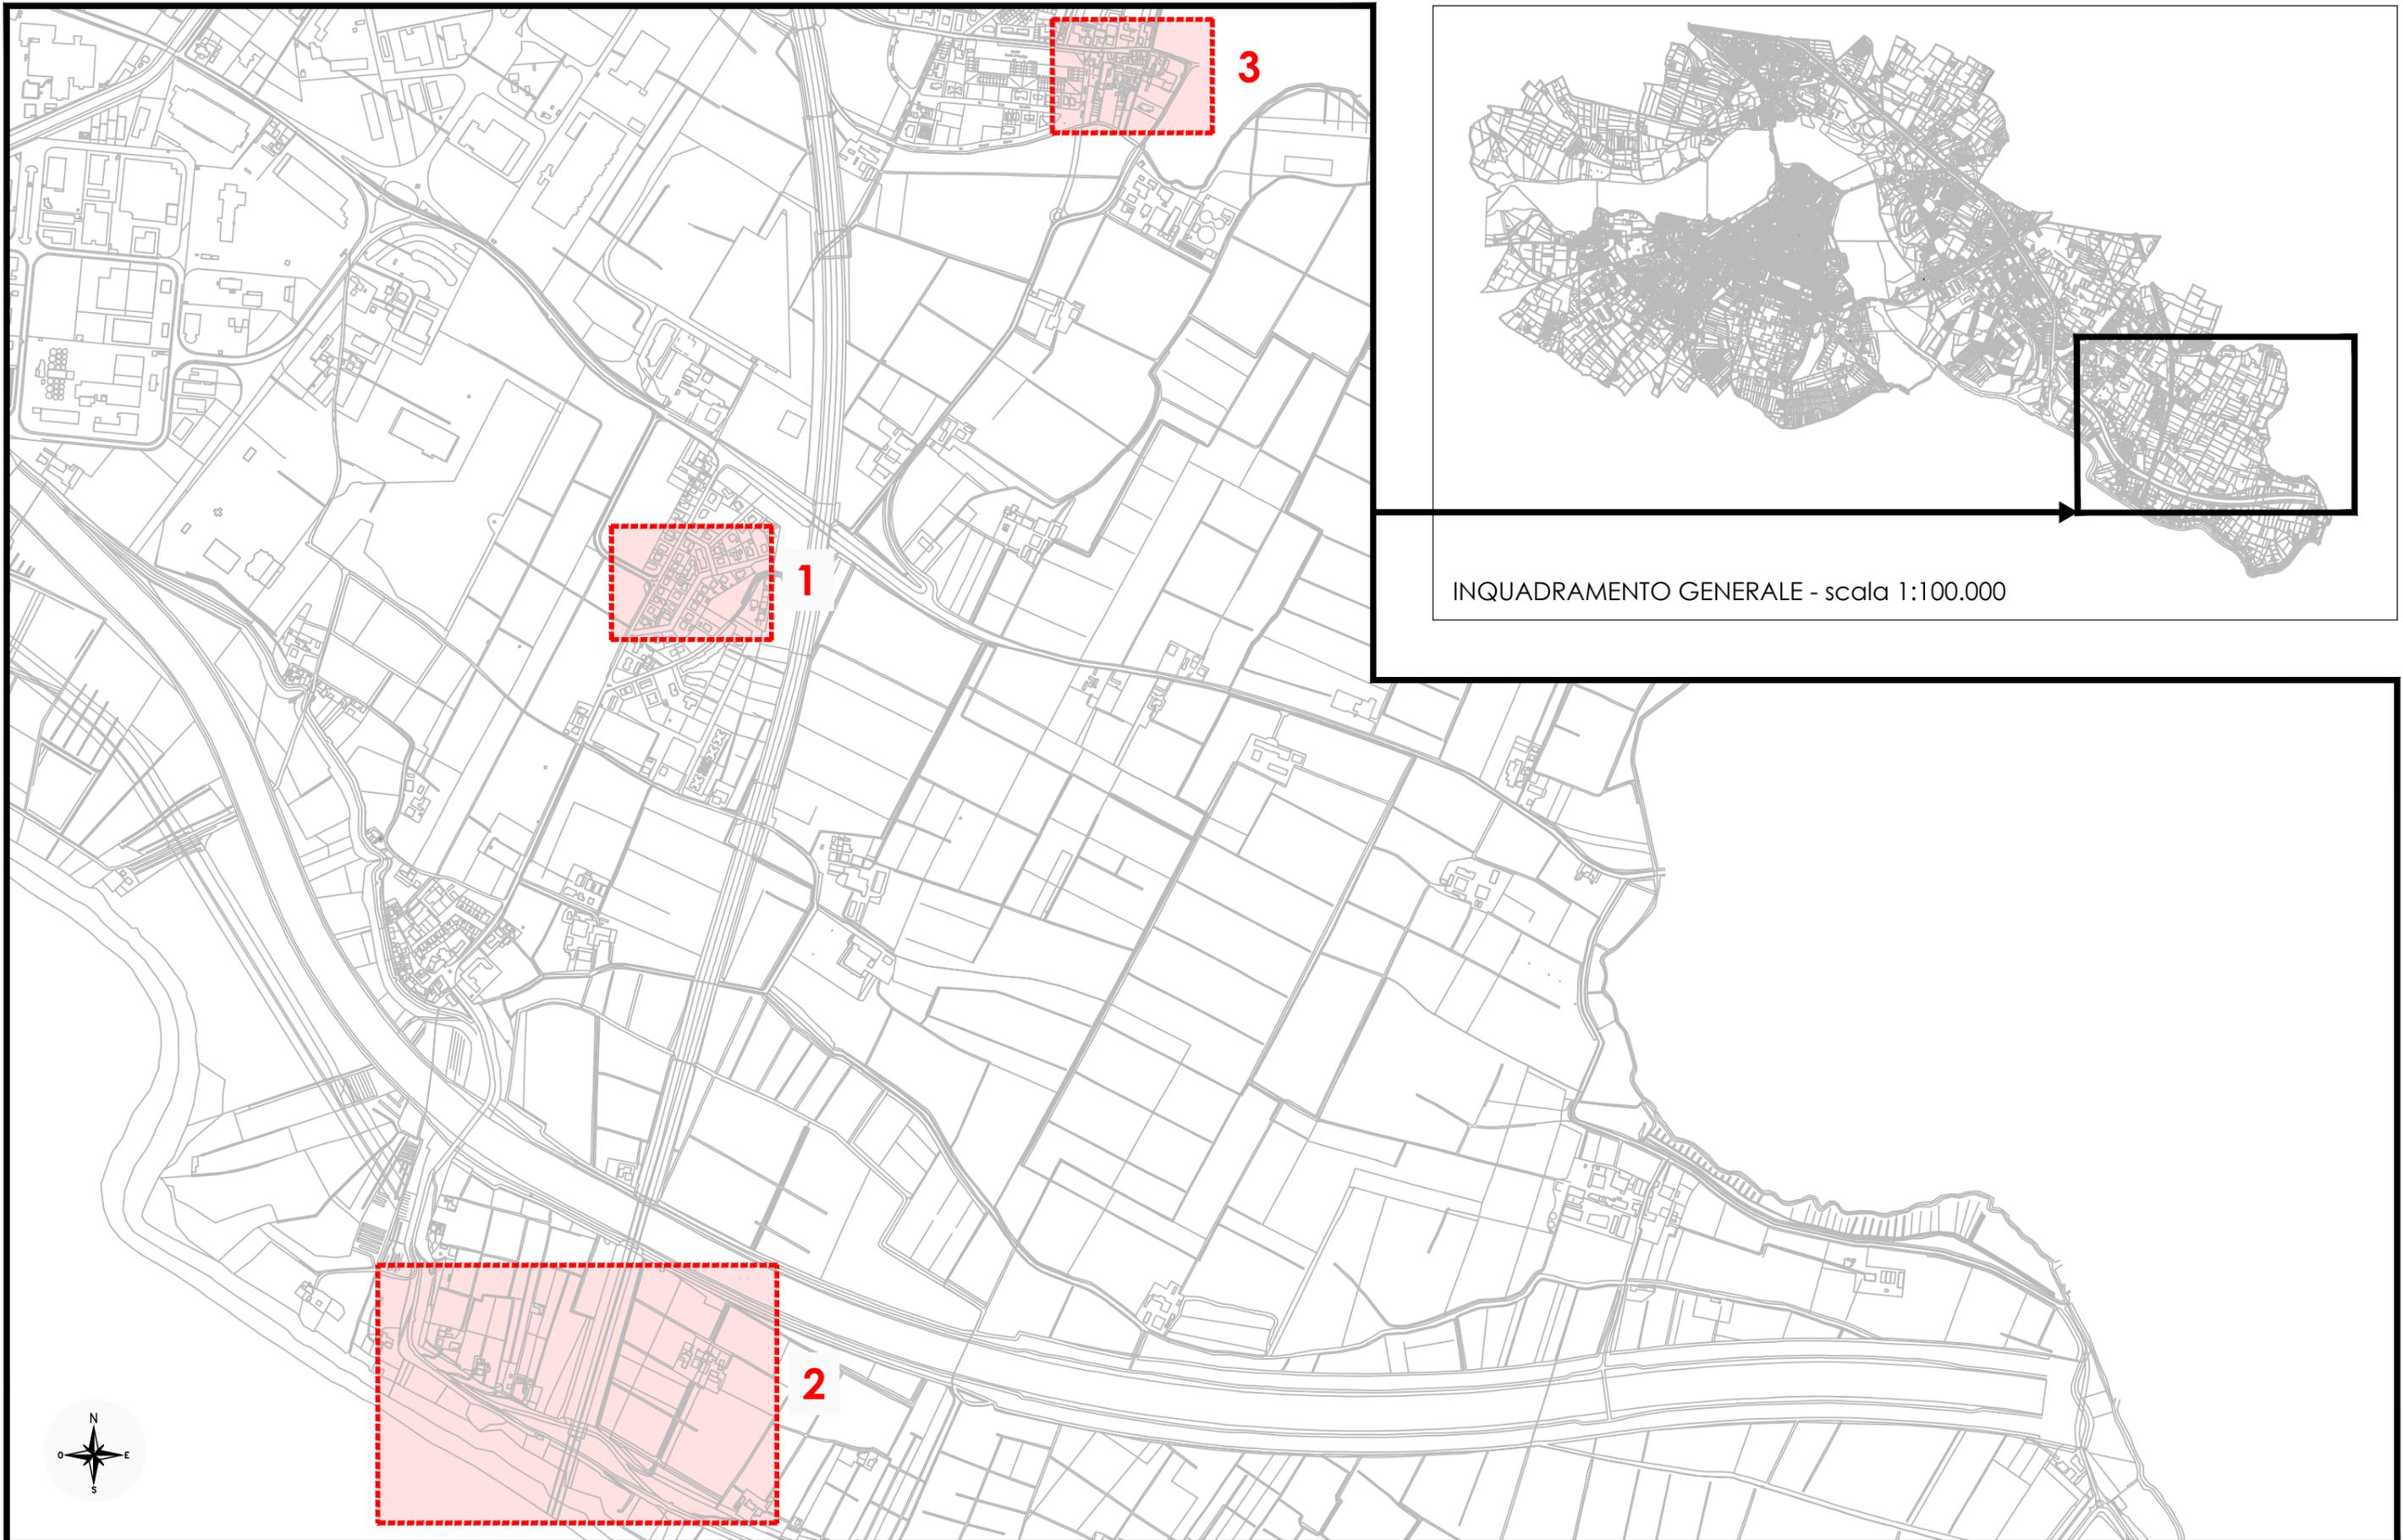

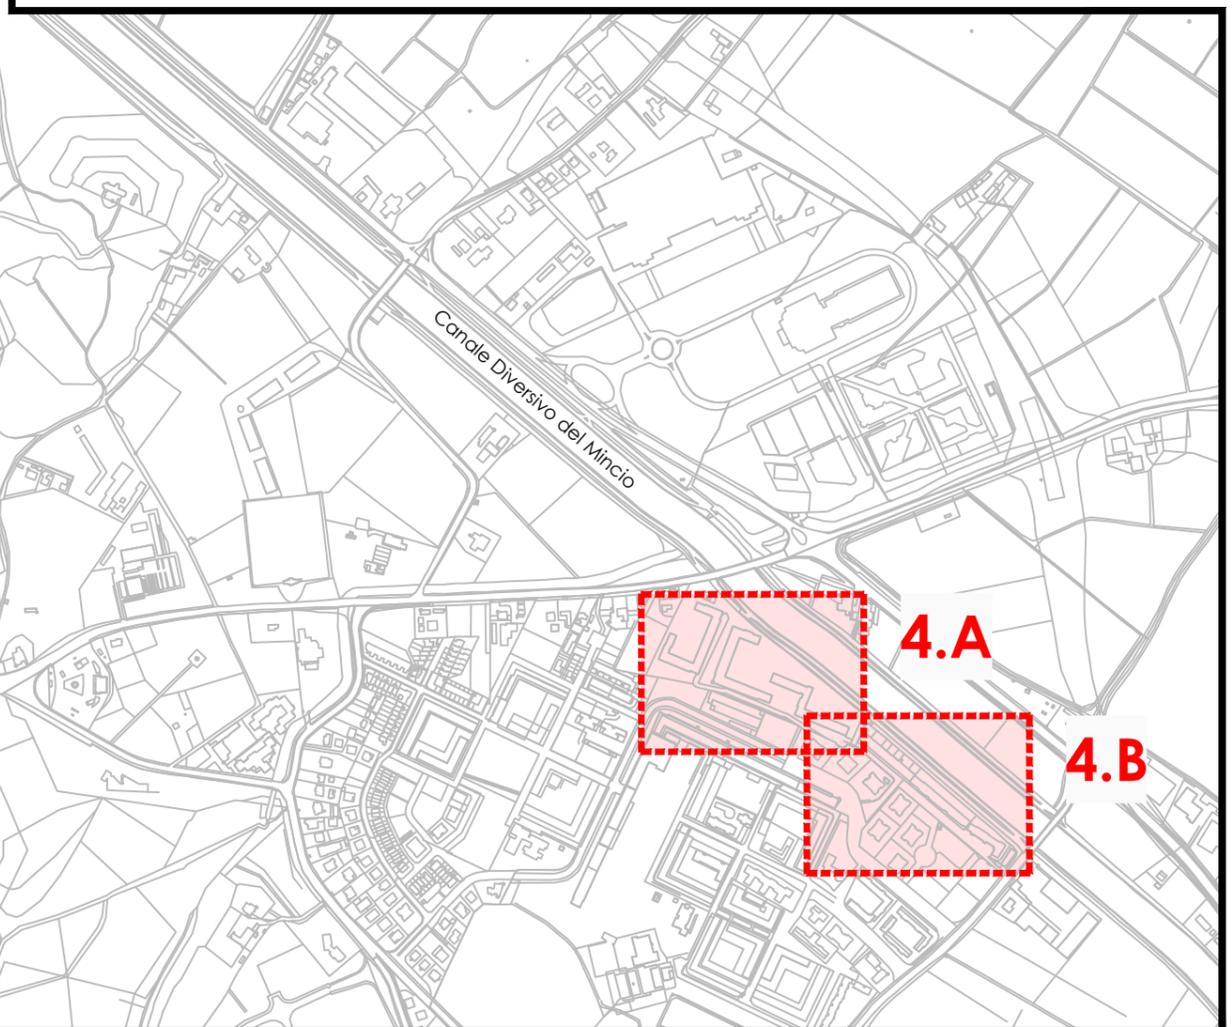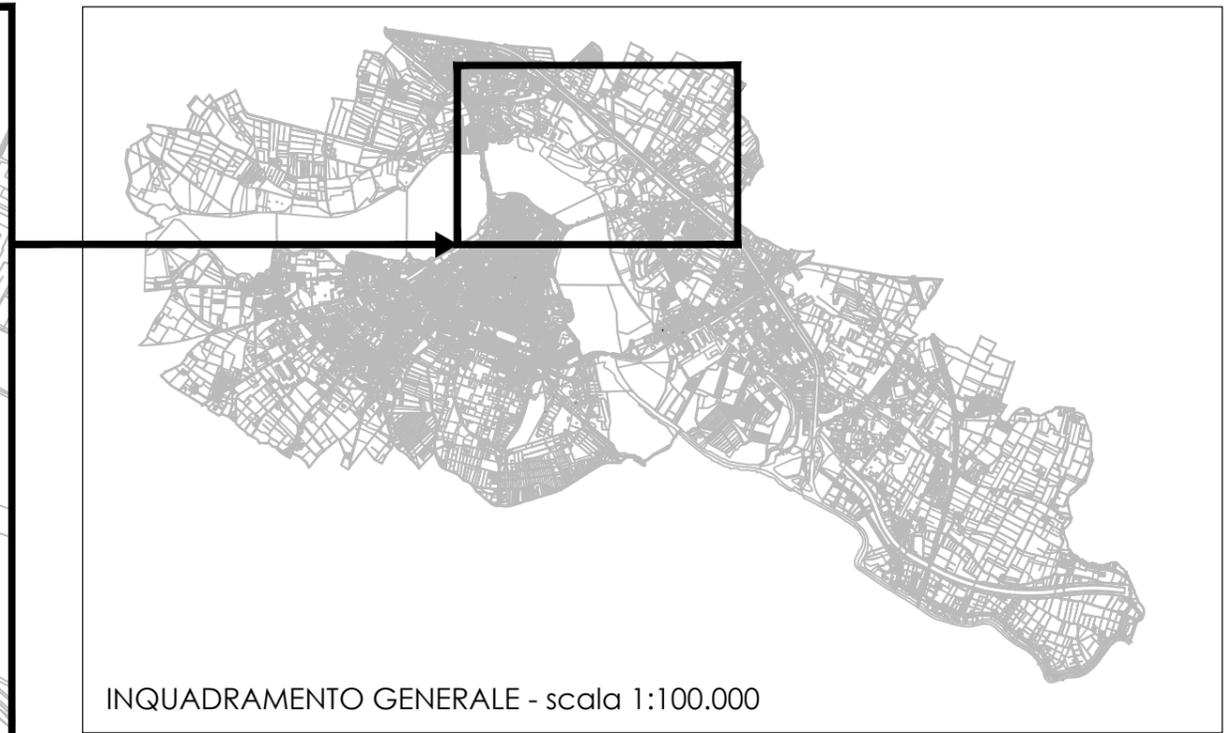

Lago Superiore

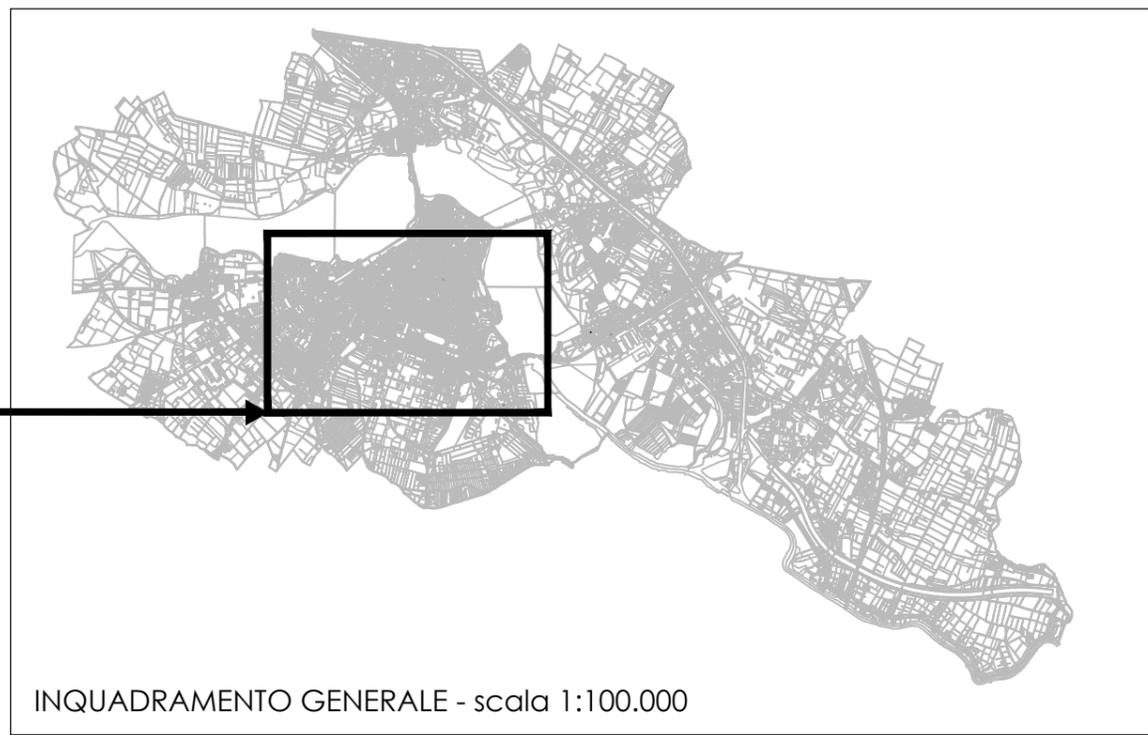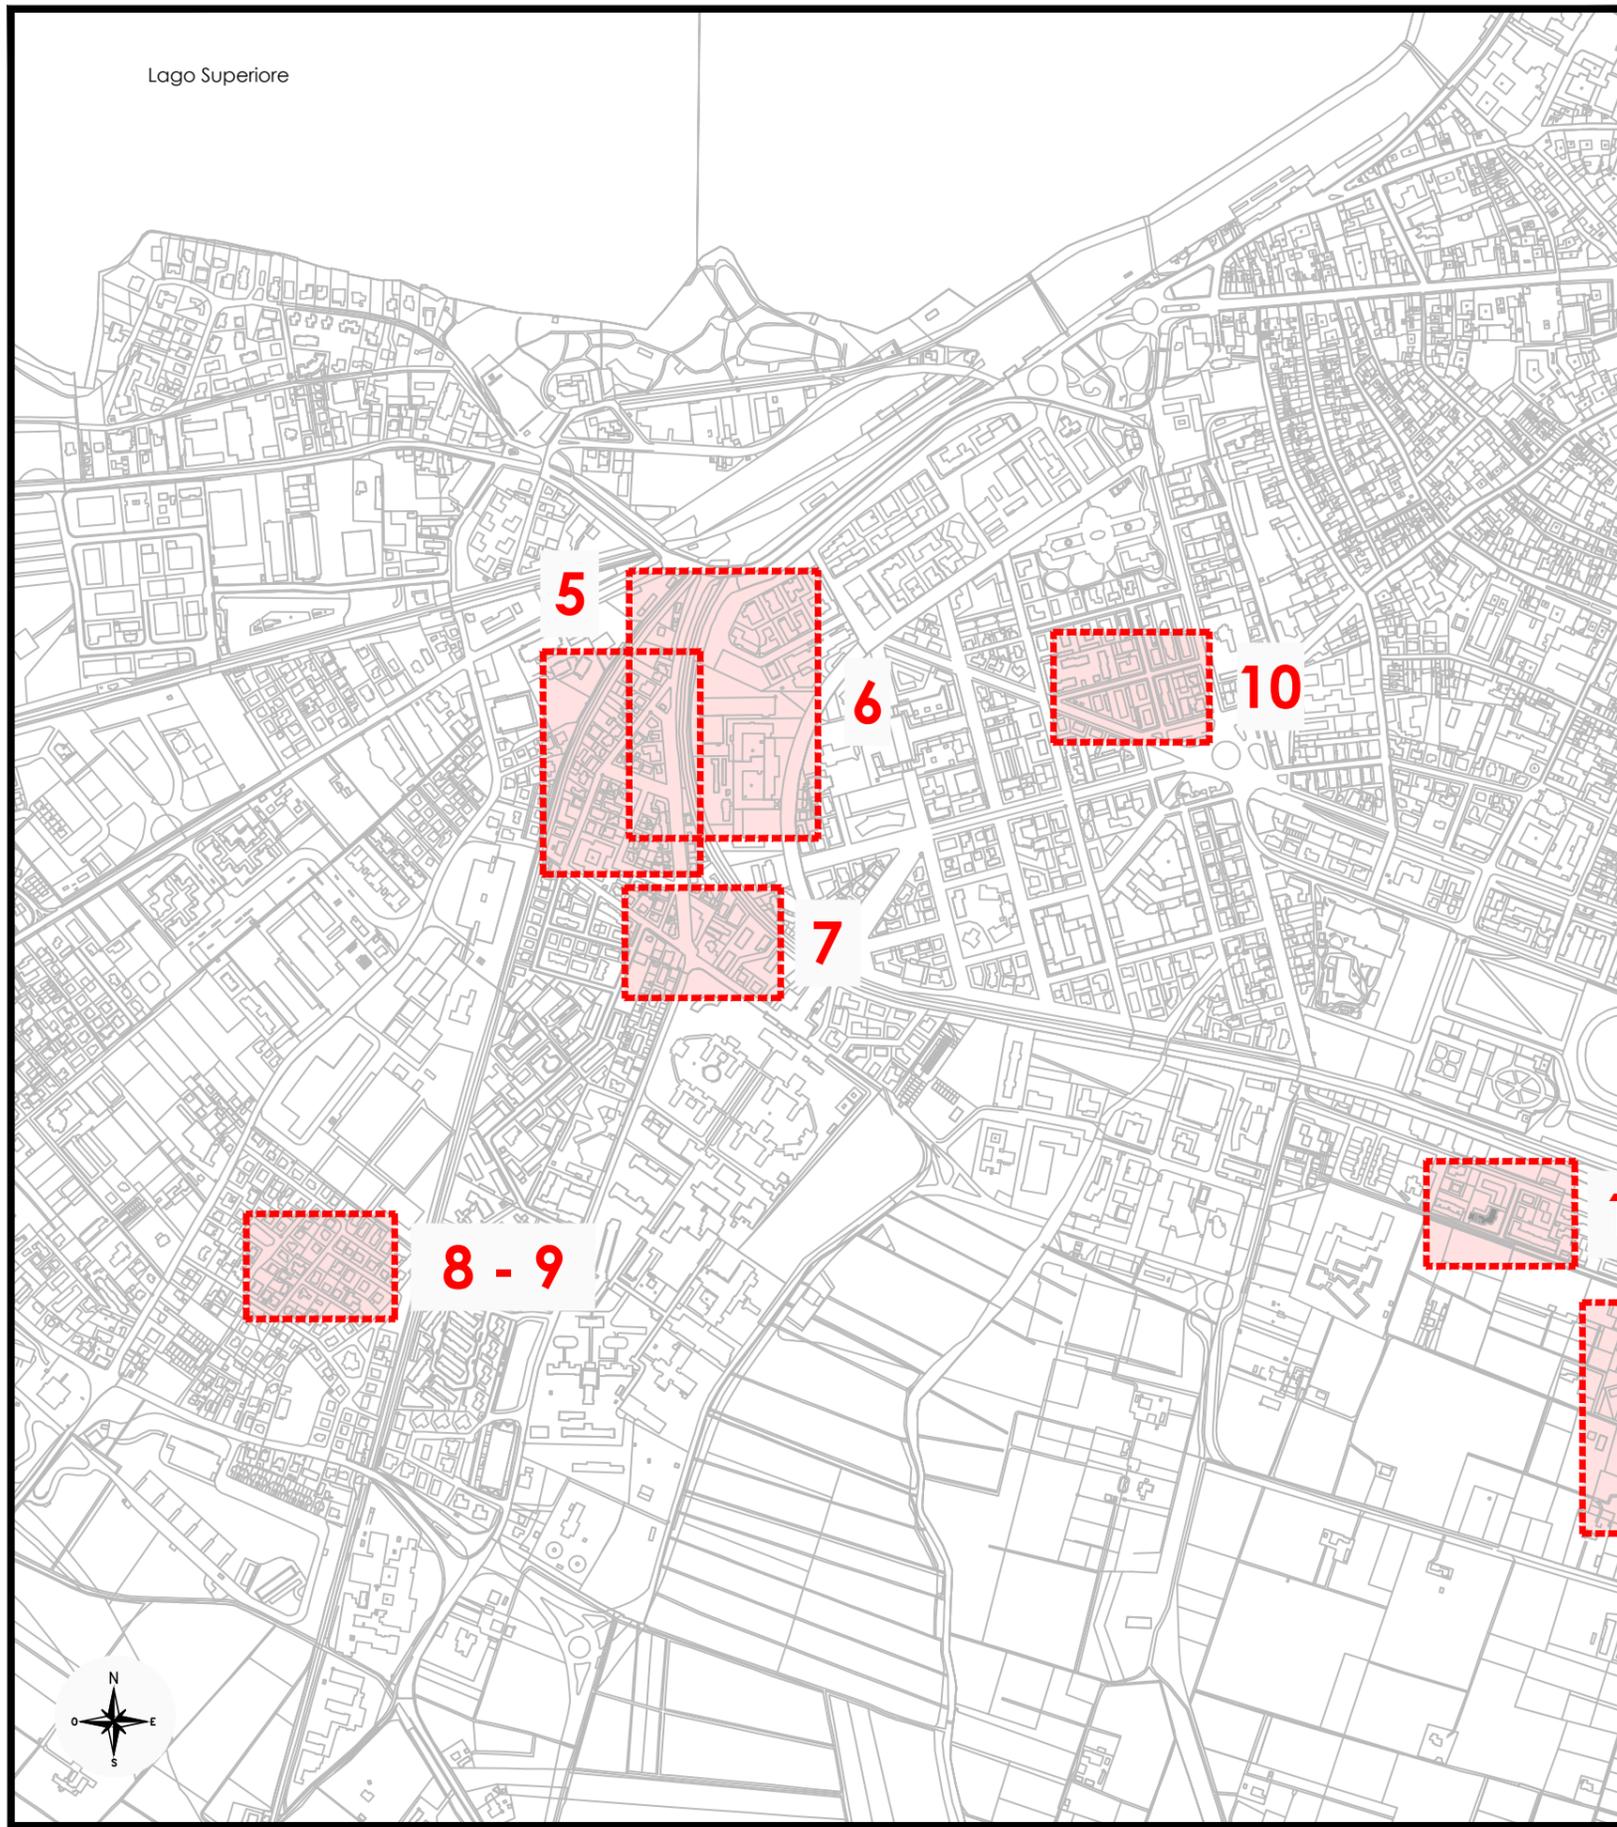

Lago Inferiore



COMUNE DI MANTOVA

OGGETTO:
RIQUALIFICAZIONE STRADALE DI AMBITI URBANI

ELABORATO:
INDIVIDUAZIONE INTERVENTI
ZONA CENTRALE

SCALA GRAFICA 1:10.000




DATA: GIUGNO 2016


LEGENDA  Area di intervento

D


RISANAMENTO STRATO DI USURA 3 cm

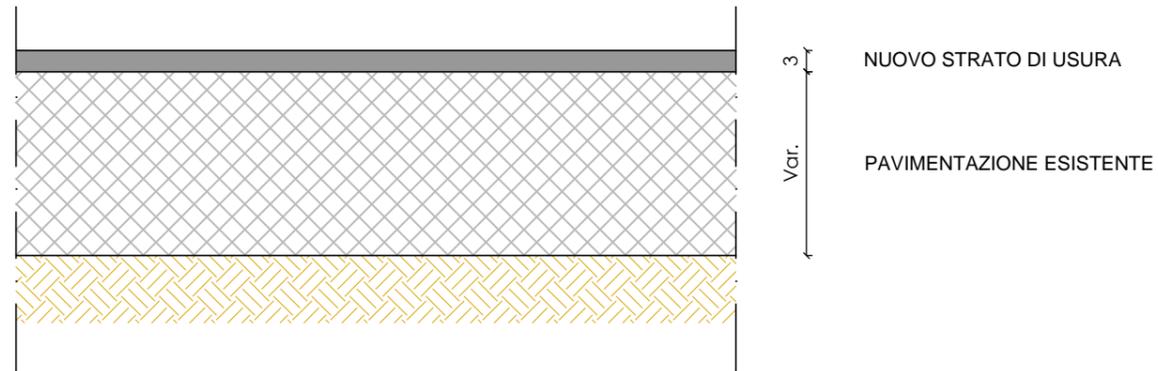


RISANAMENTO STRATO DI USURA E BINDER 3 + 7 cm

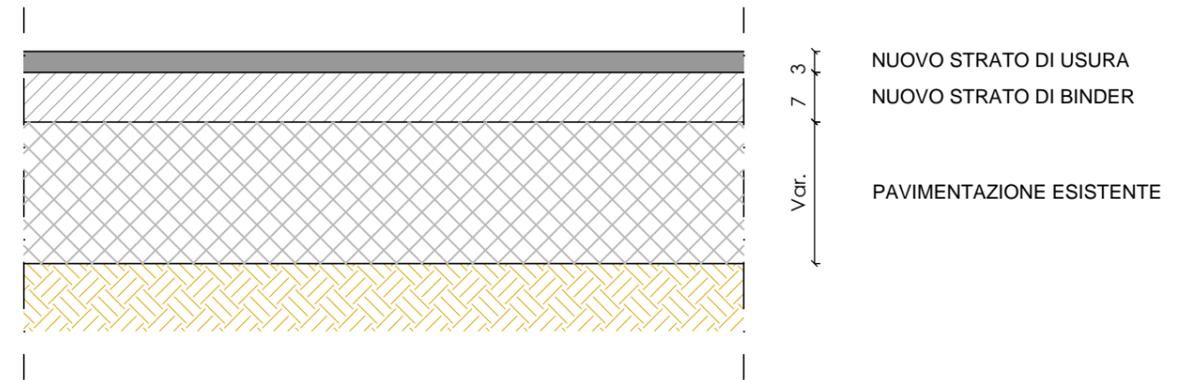

PARTICOLARE ALLARGAMENTO SEDE STRADALE

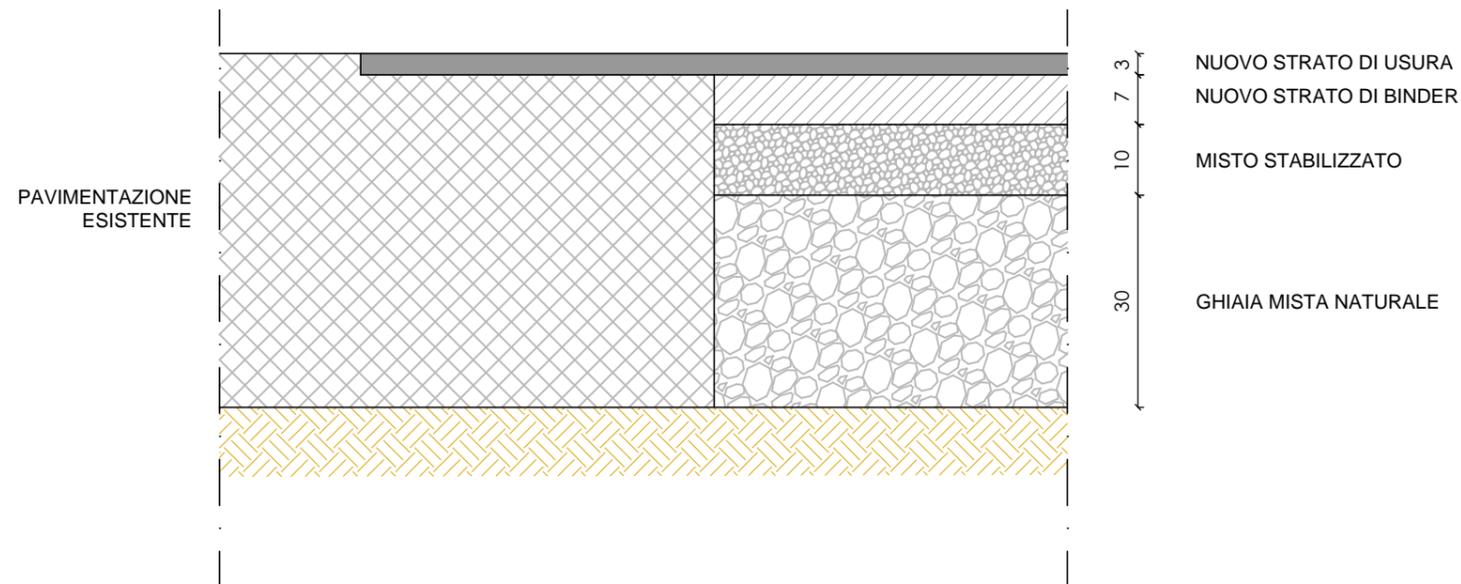

PARTICOLARE MARCIAPIEDE

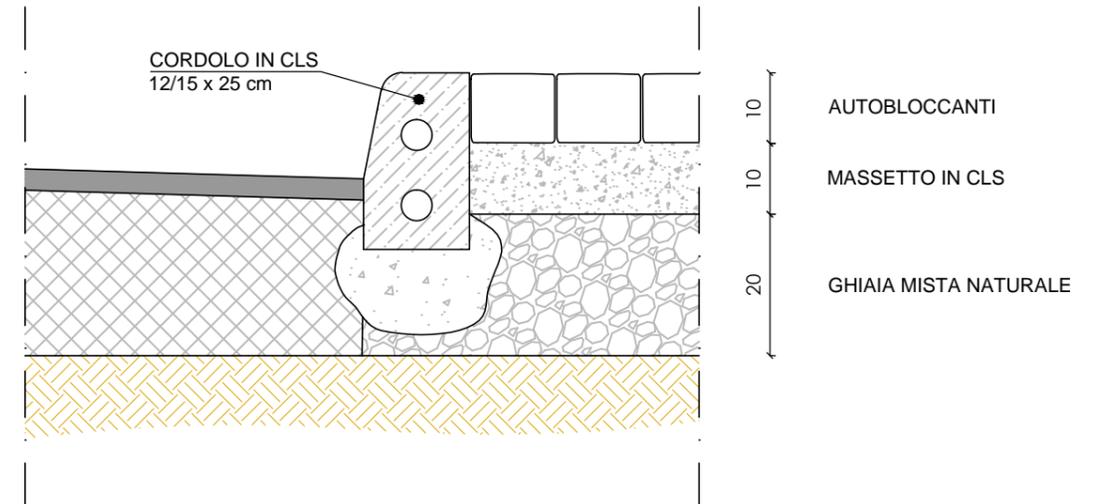

COMUNE DI MANTOVA

OGGETTO:
RIQUALIFICAZIONE STRADALE DI AMBITI URBANI

ELABORATO:
E - PARTICOLARI COSTRUTTIVI

SCALA GRAFICA 1:10



DATA: GIUGNO 2016

LEGENDA



Usura



Binder



Misto stabilizzato






Ghiaia mista naturale


E

scala 1:100

SEZ. 1 - 1

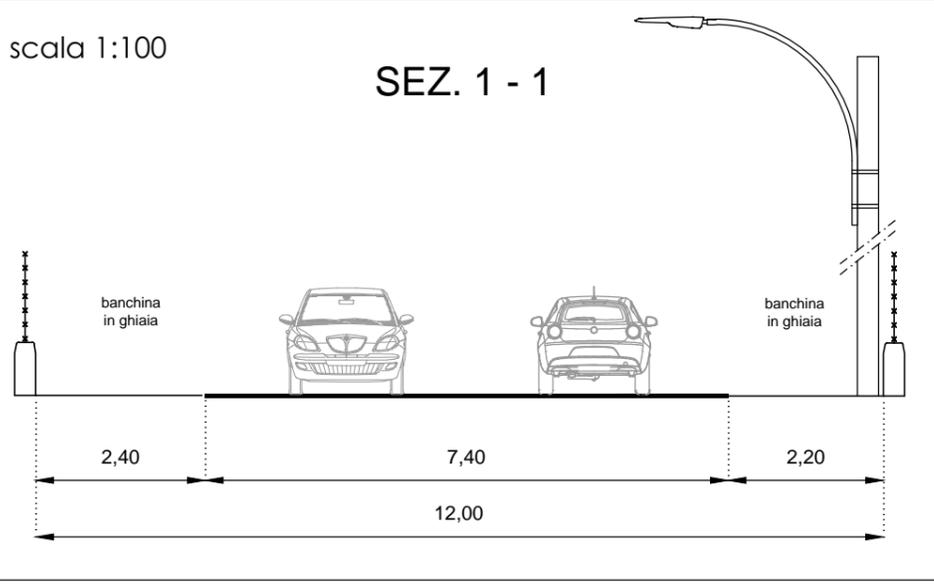


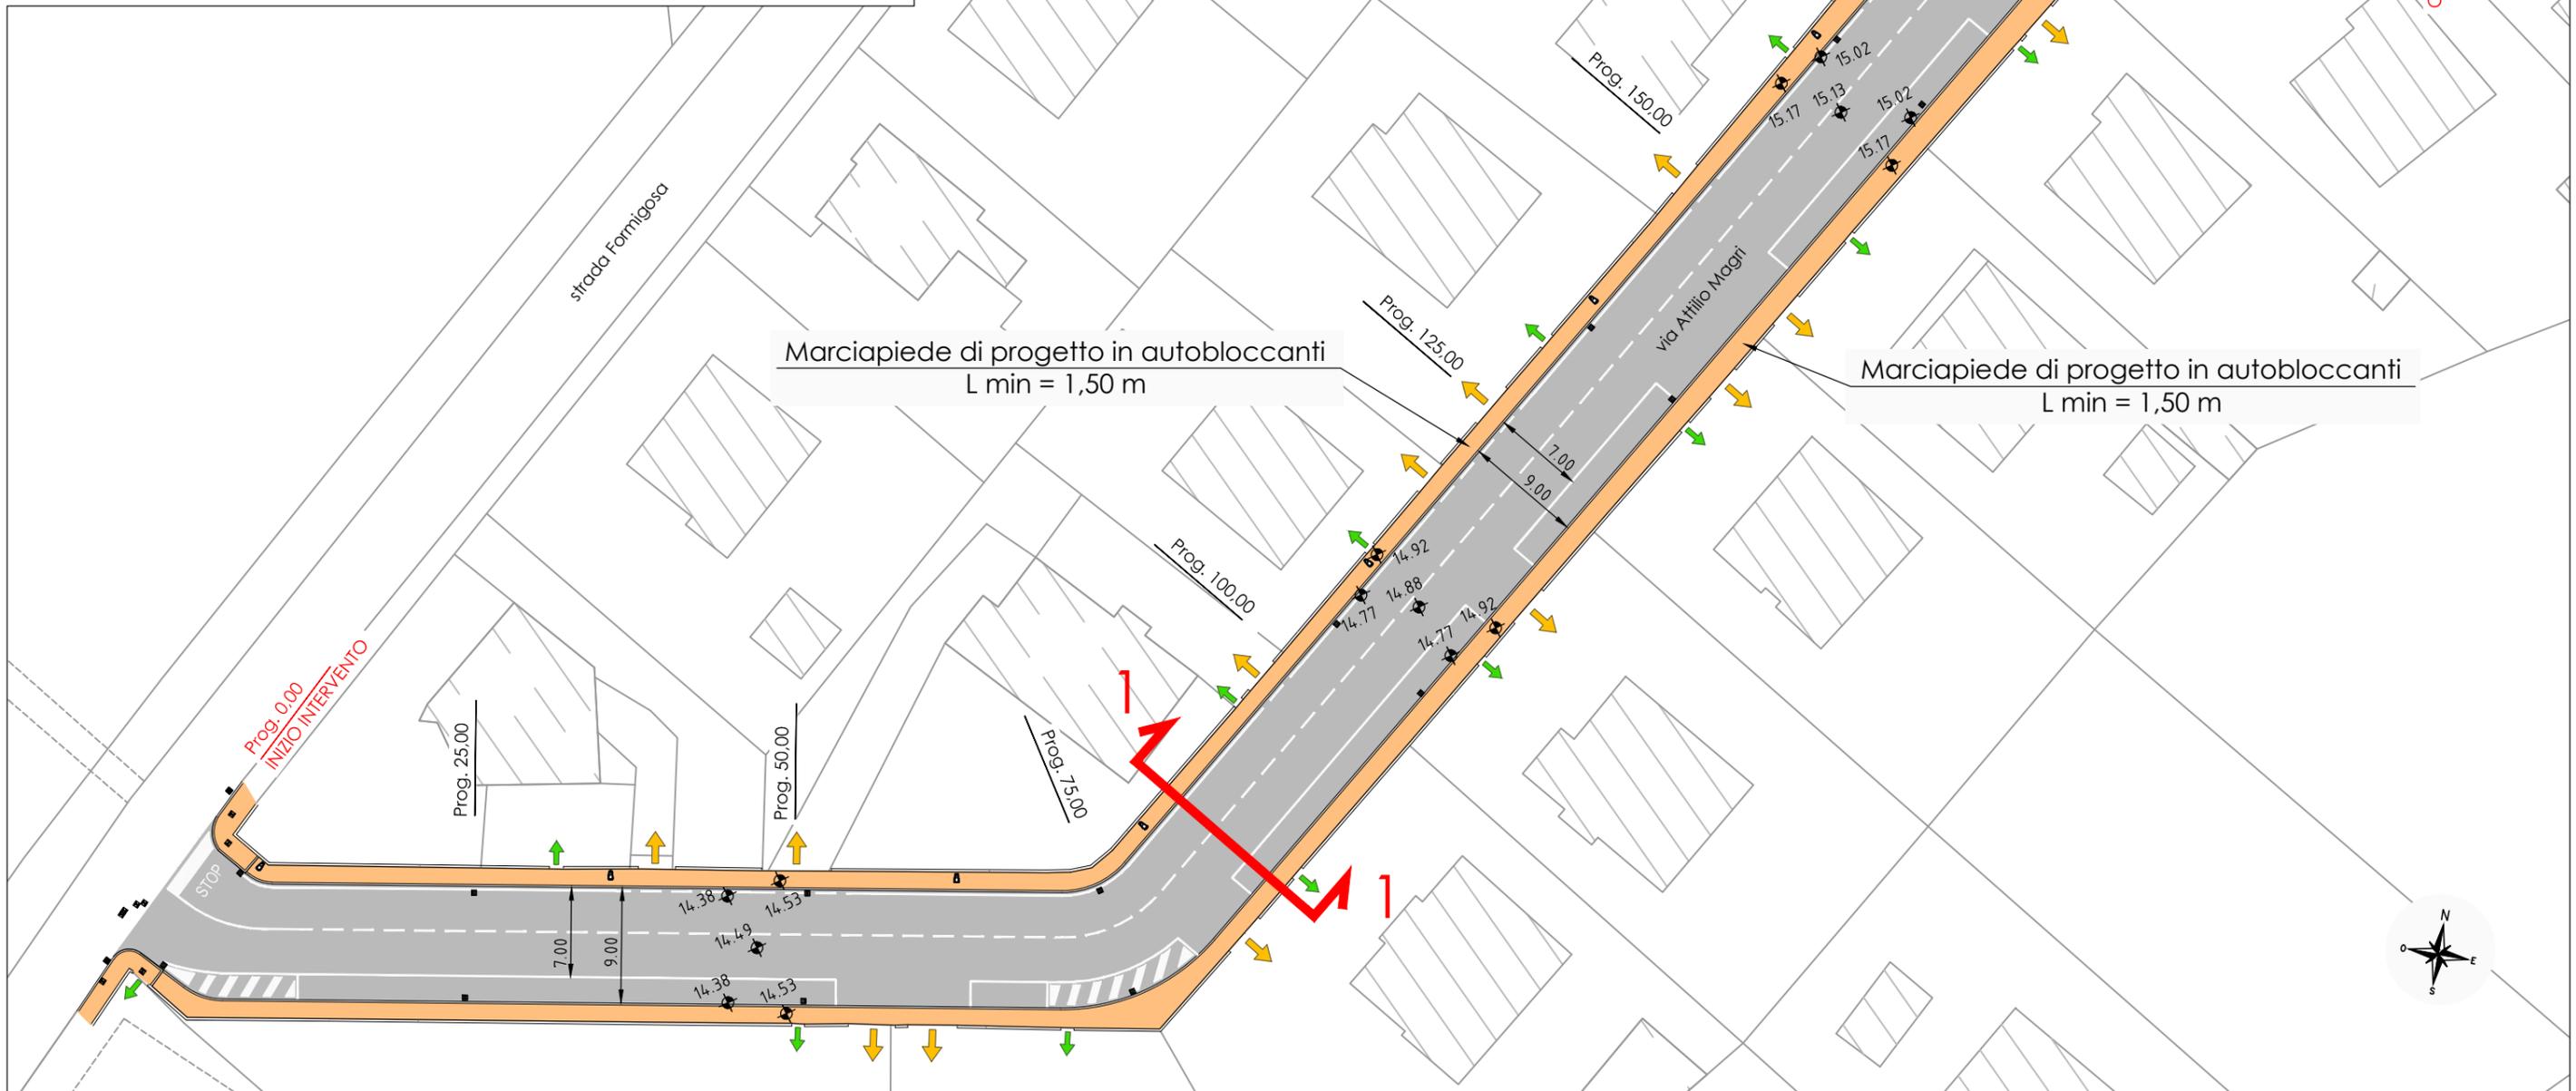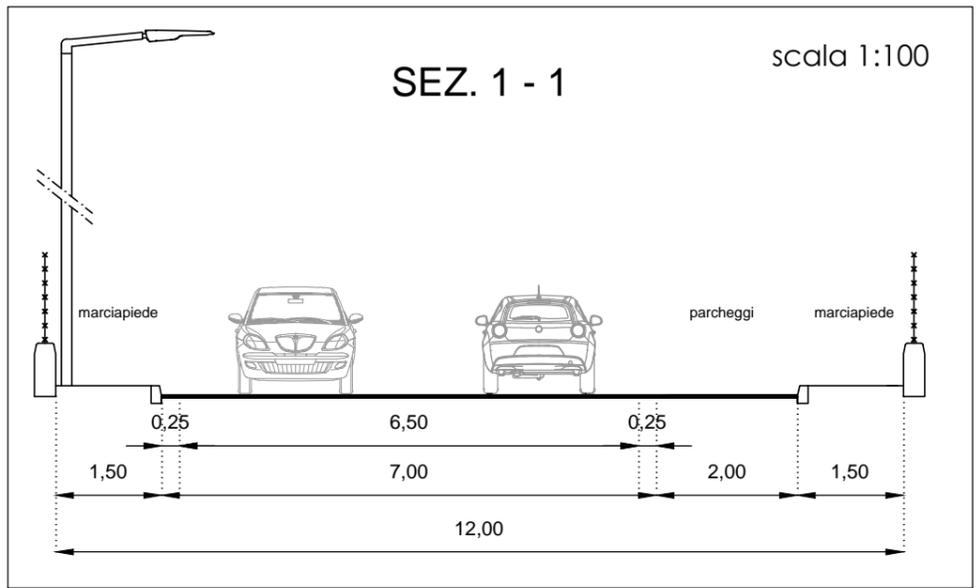


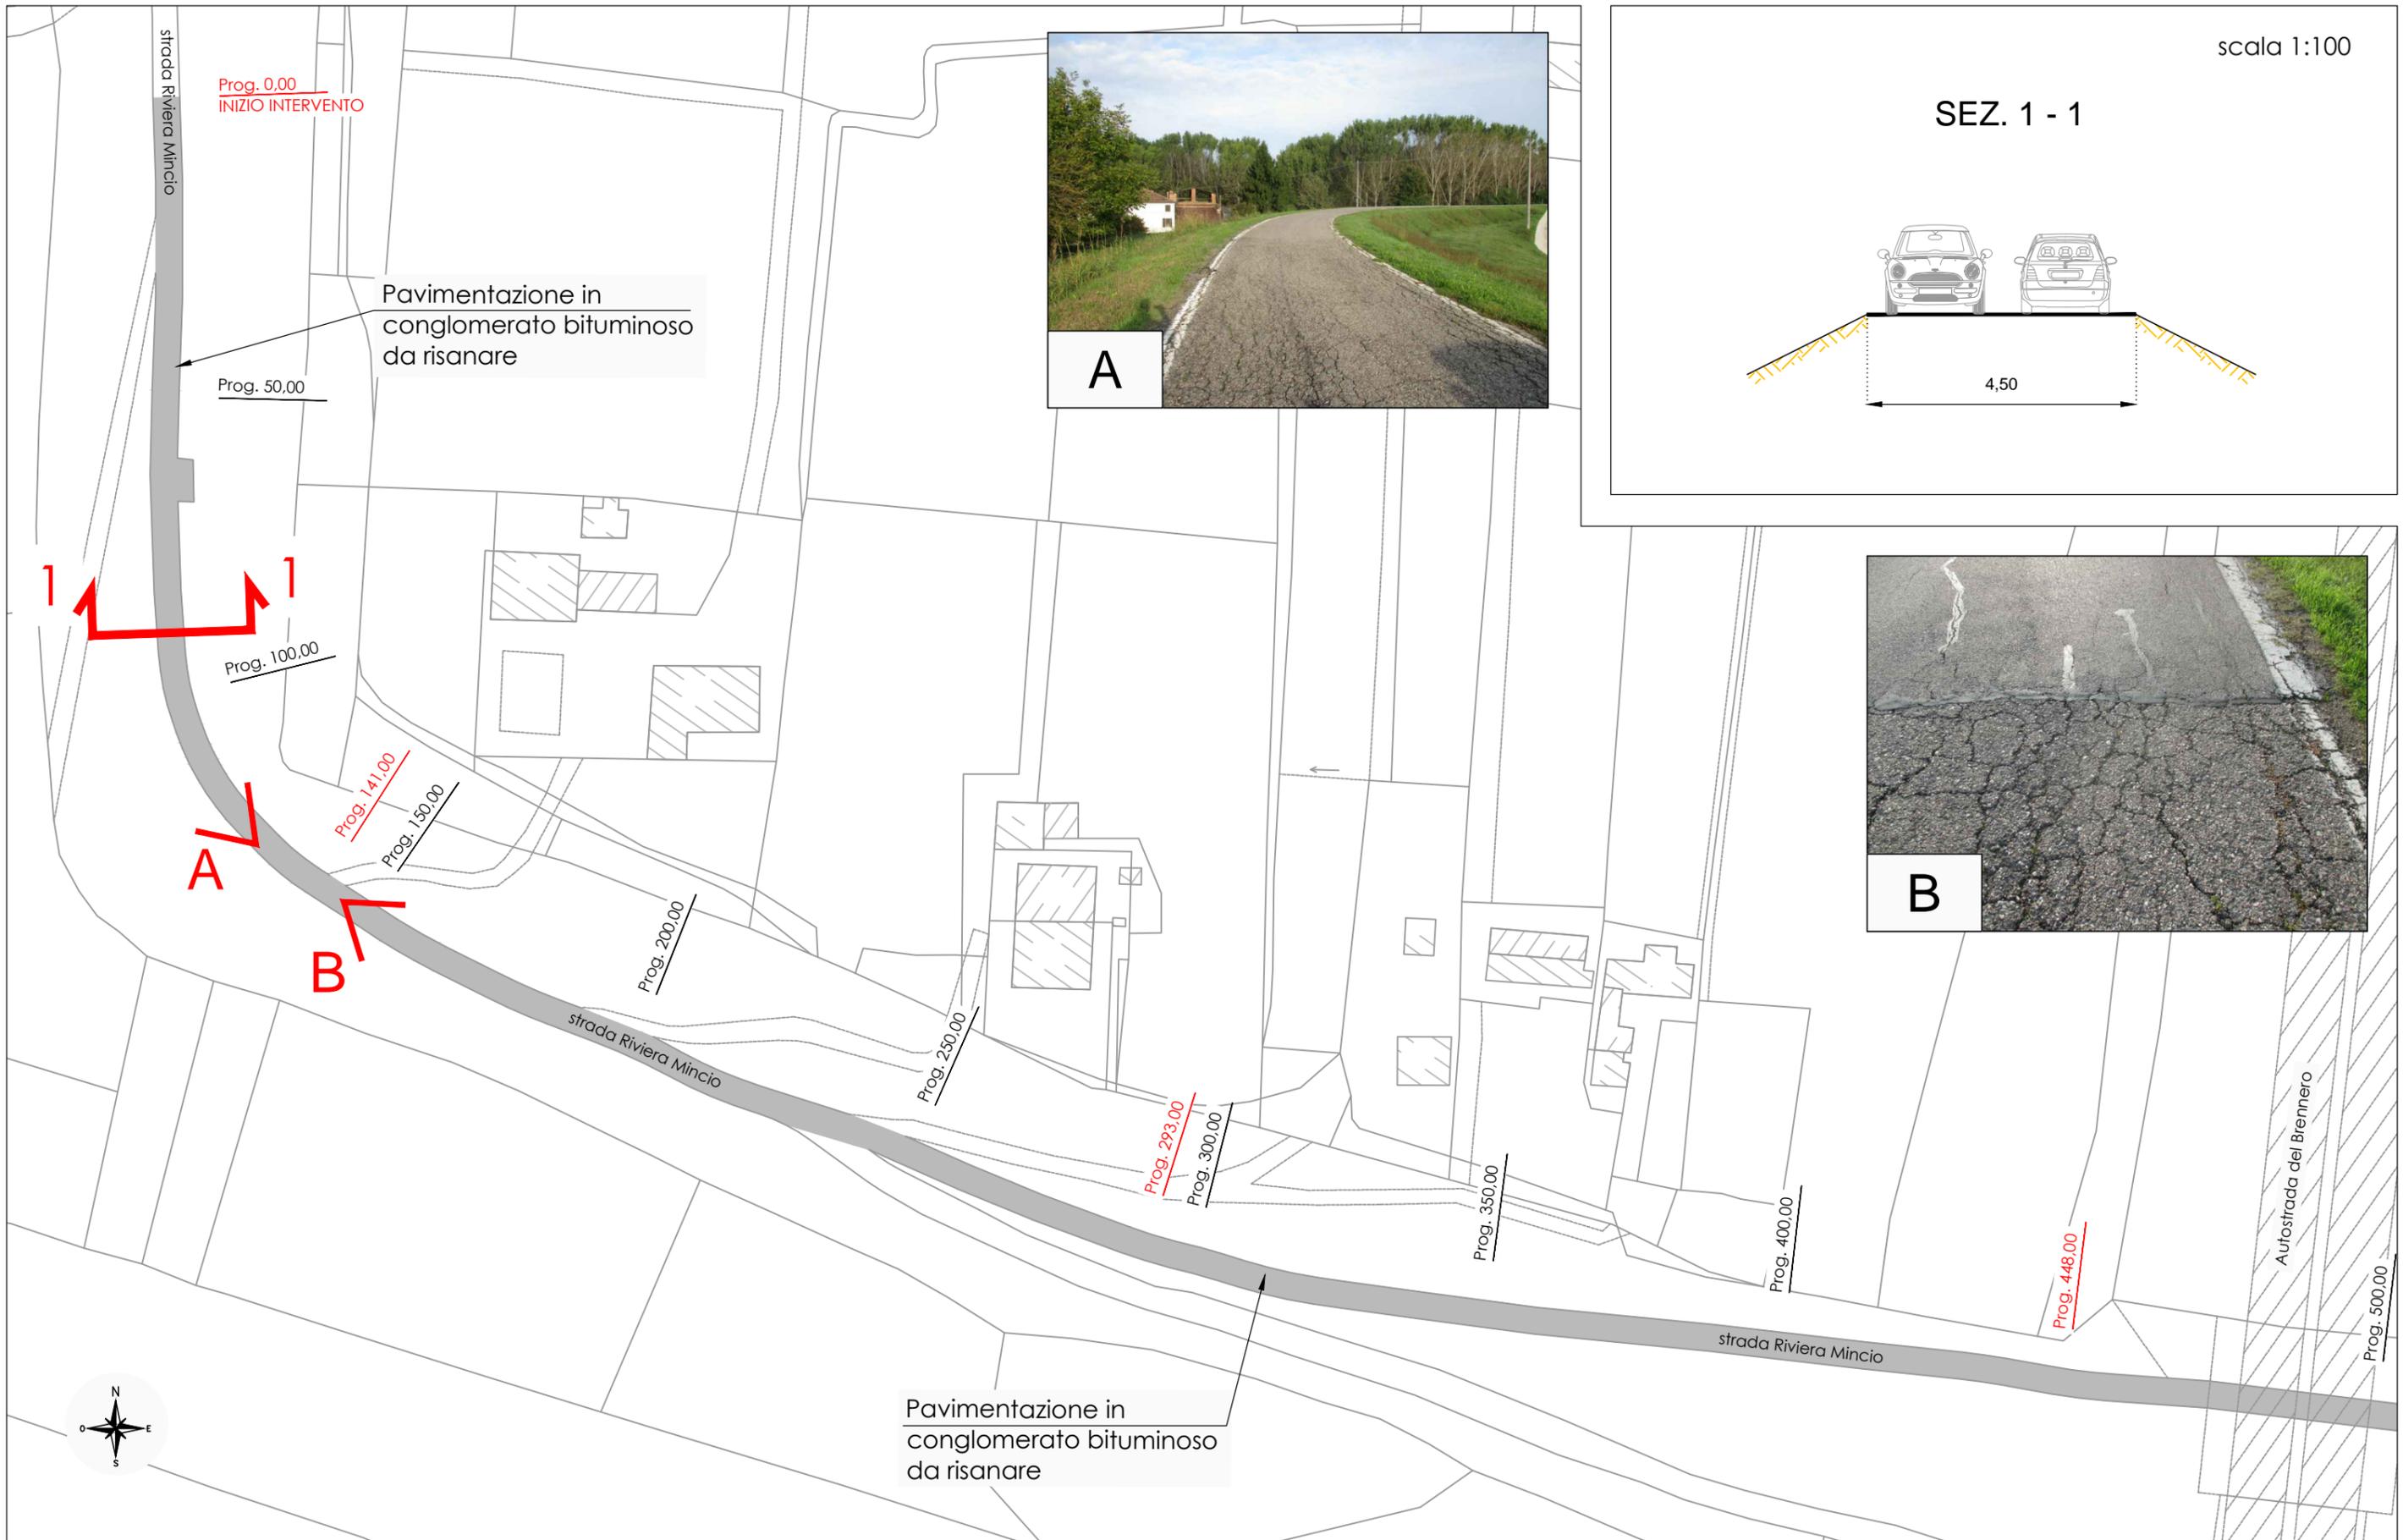



scala 1:100






SEZ. 1 - 1





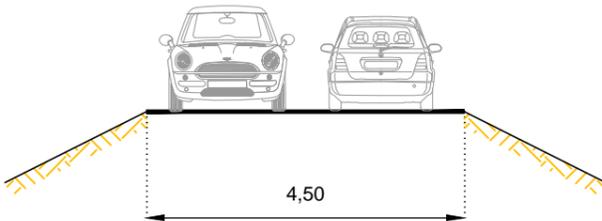





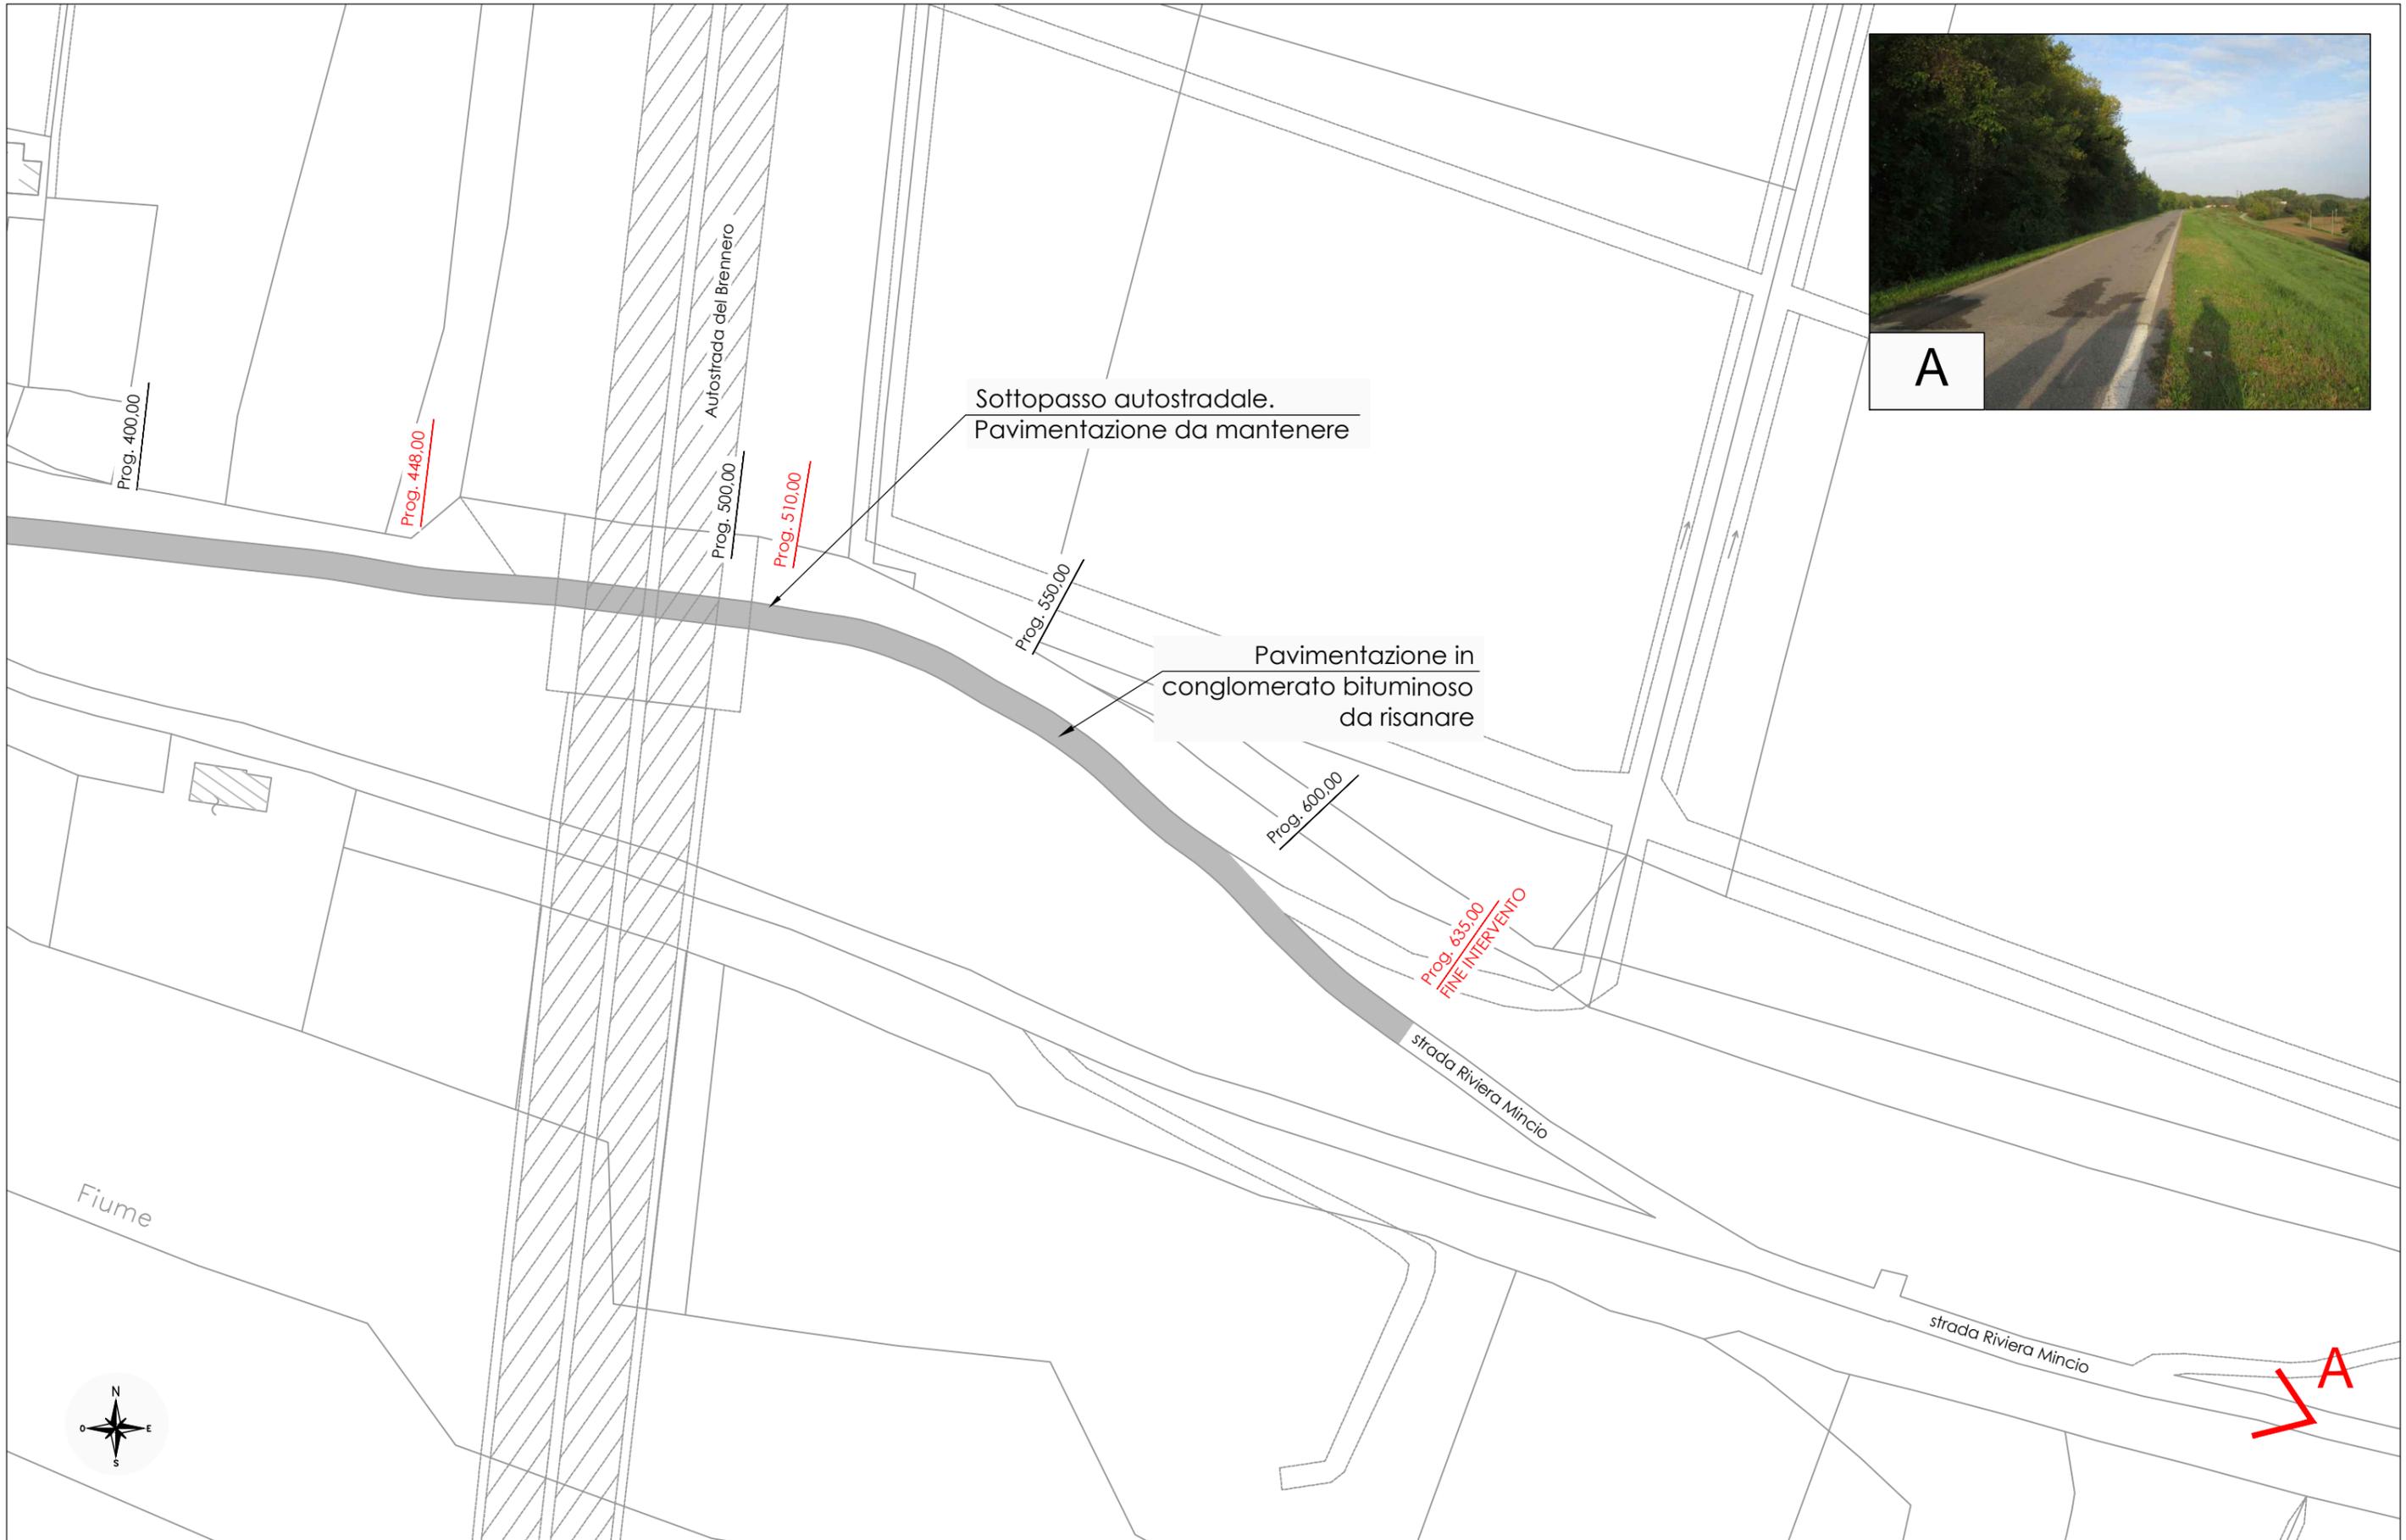




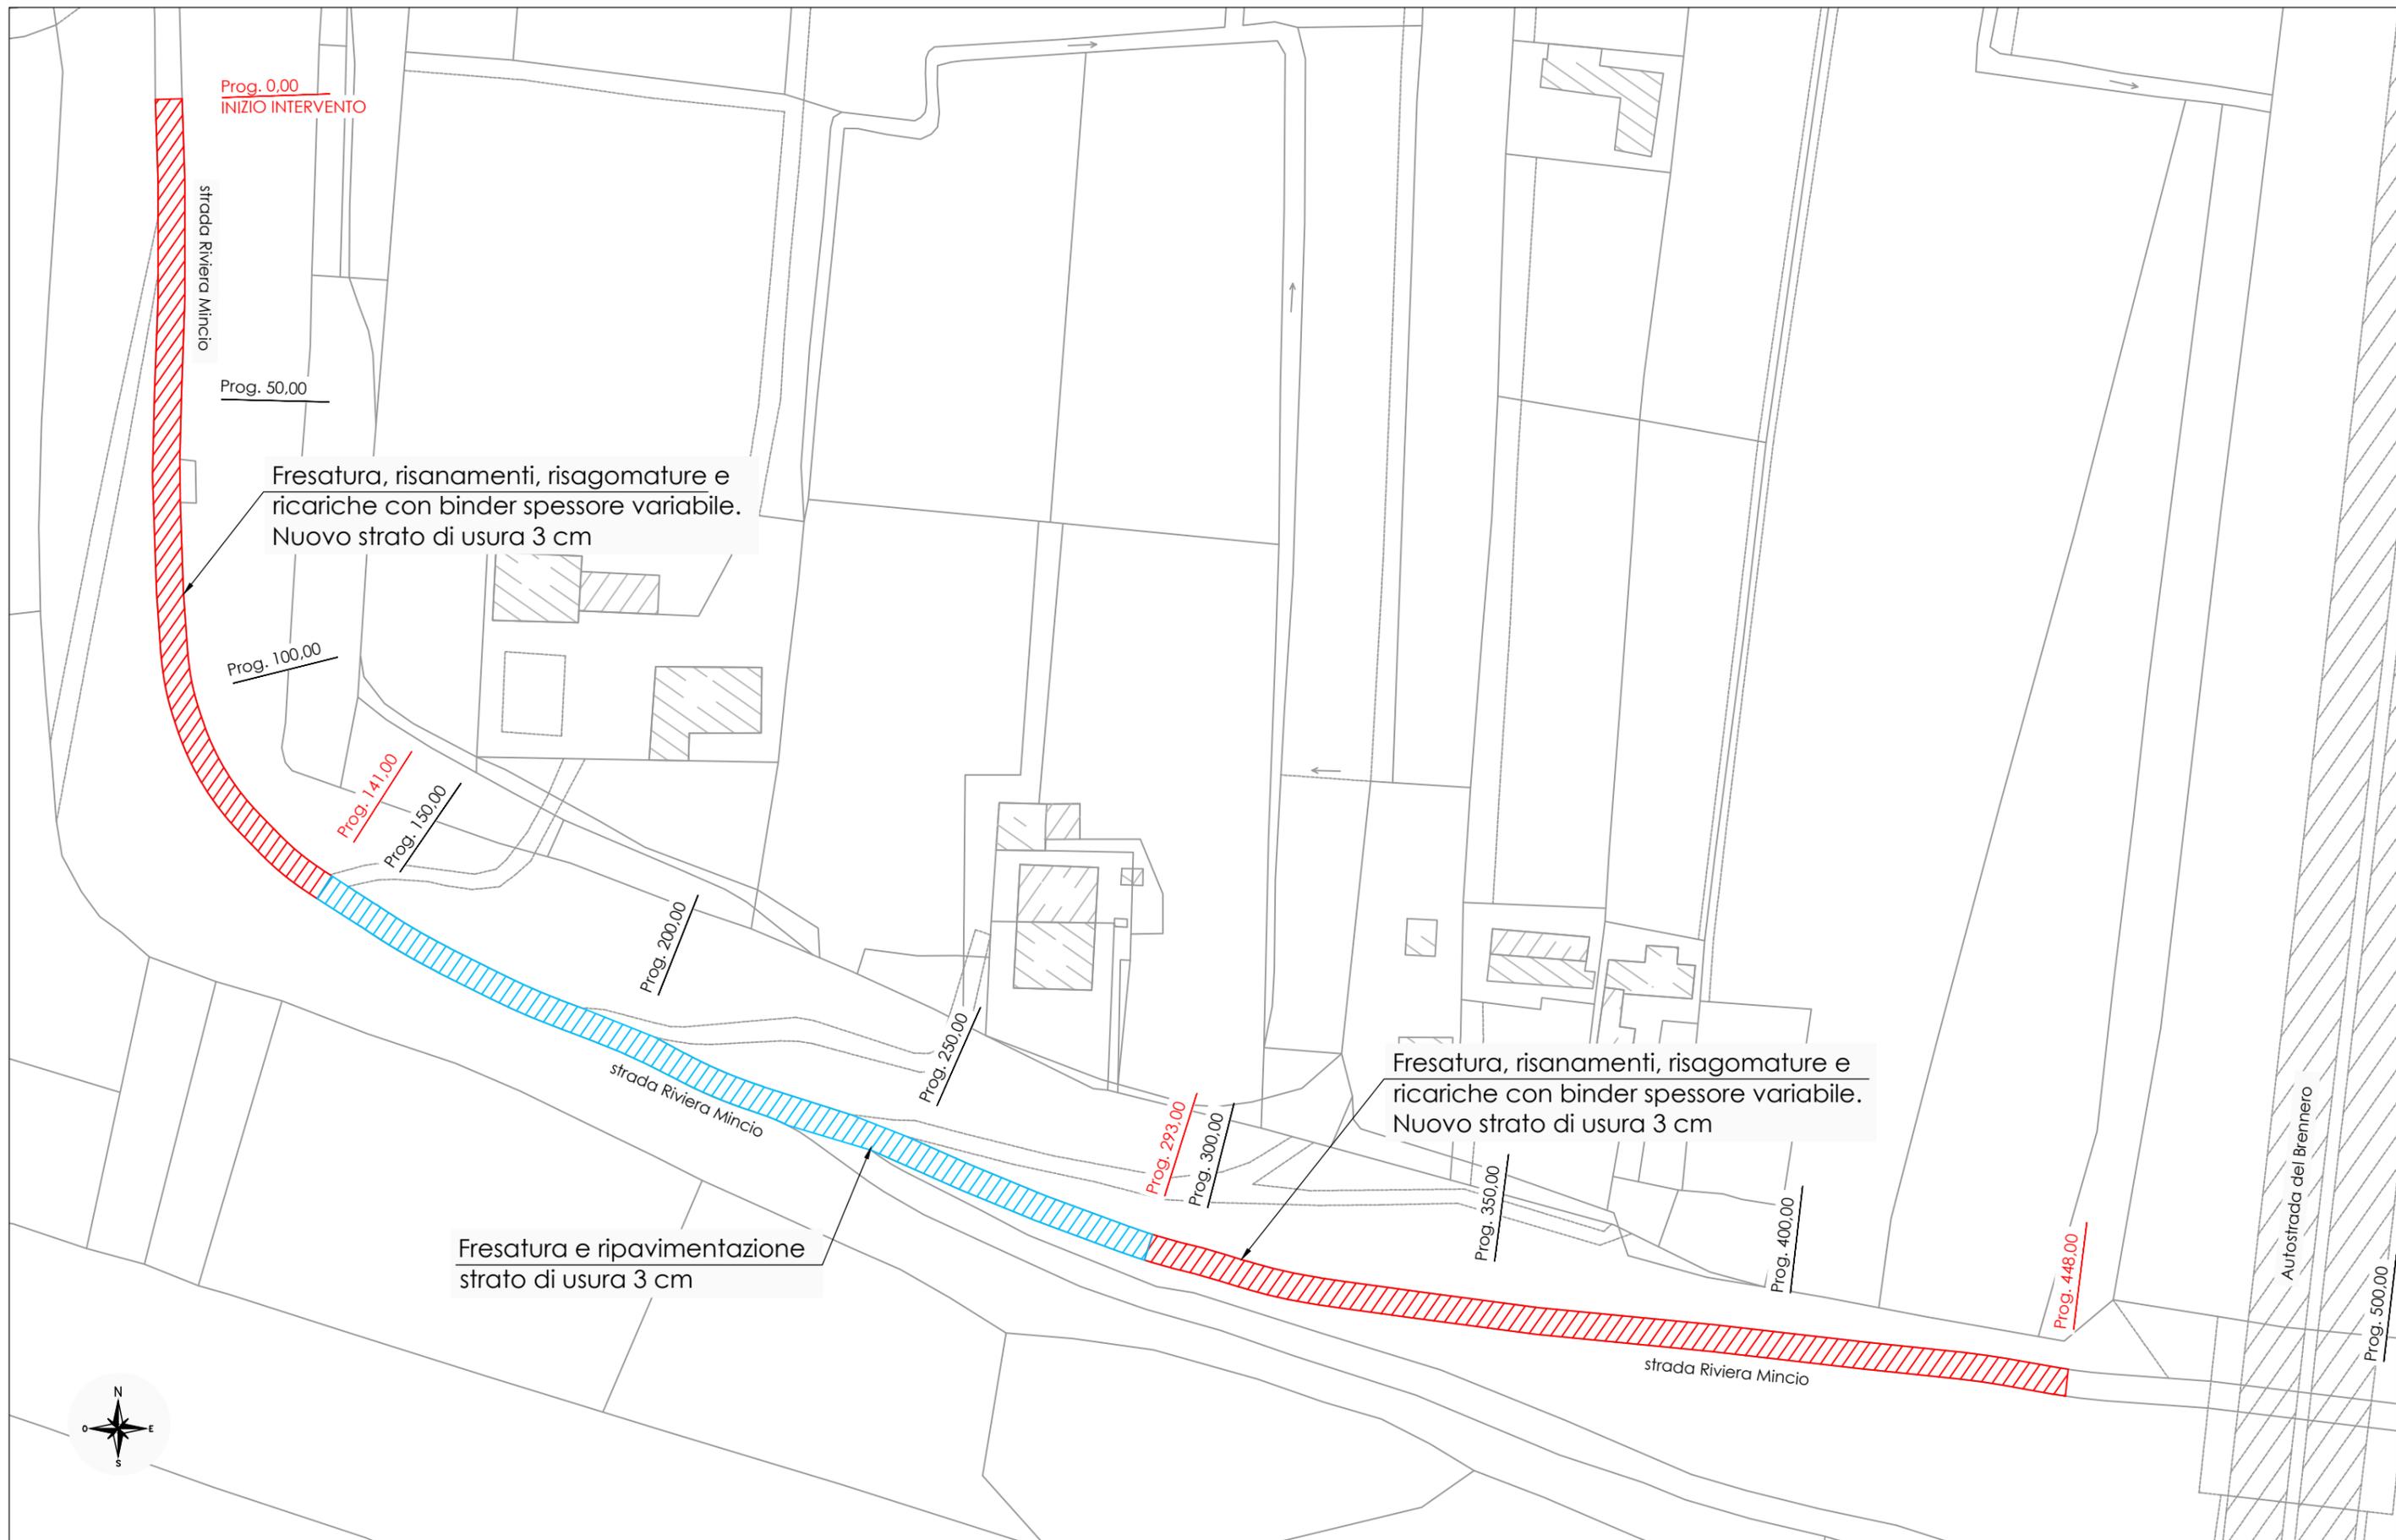


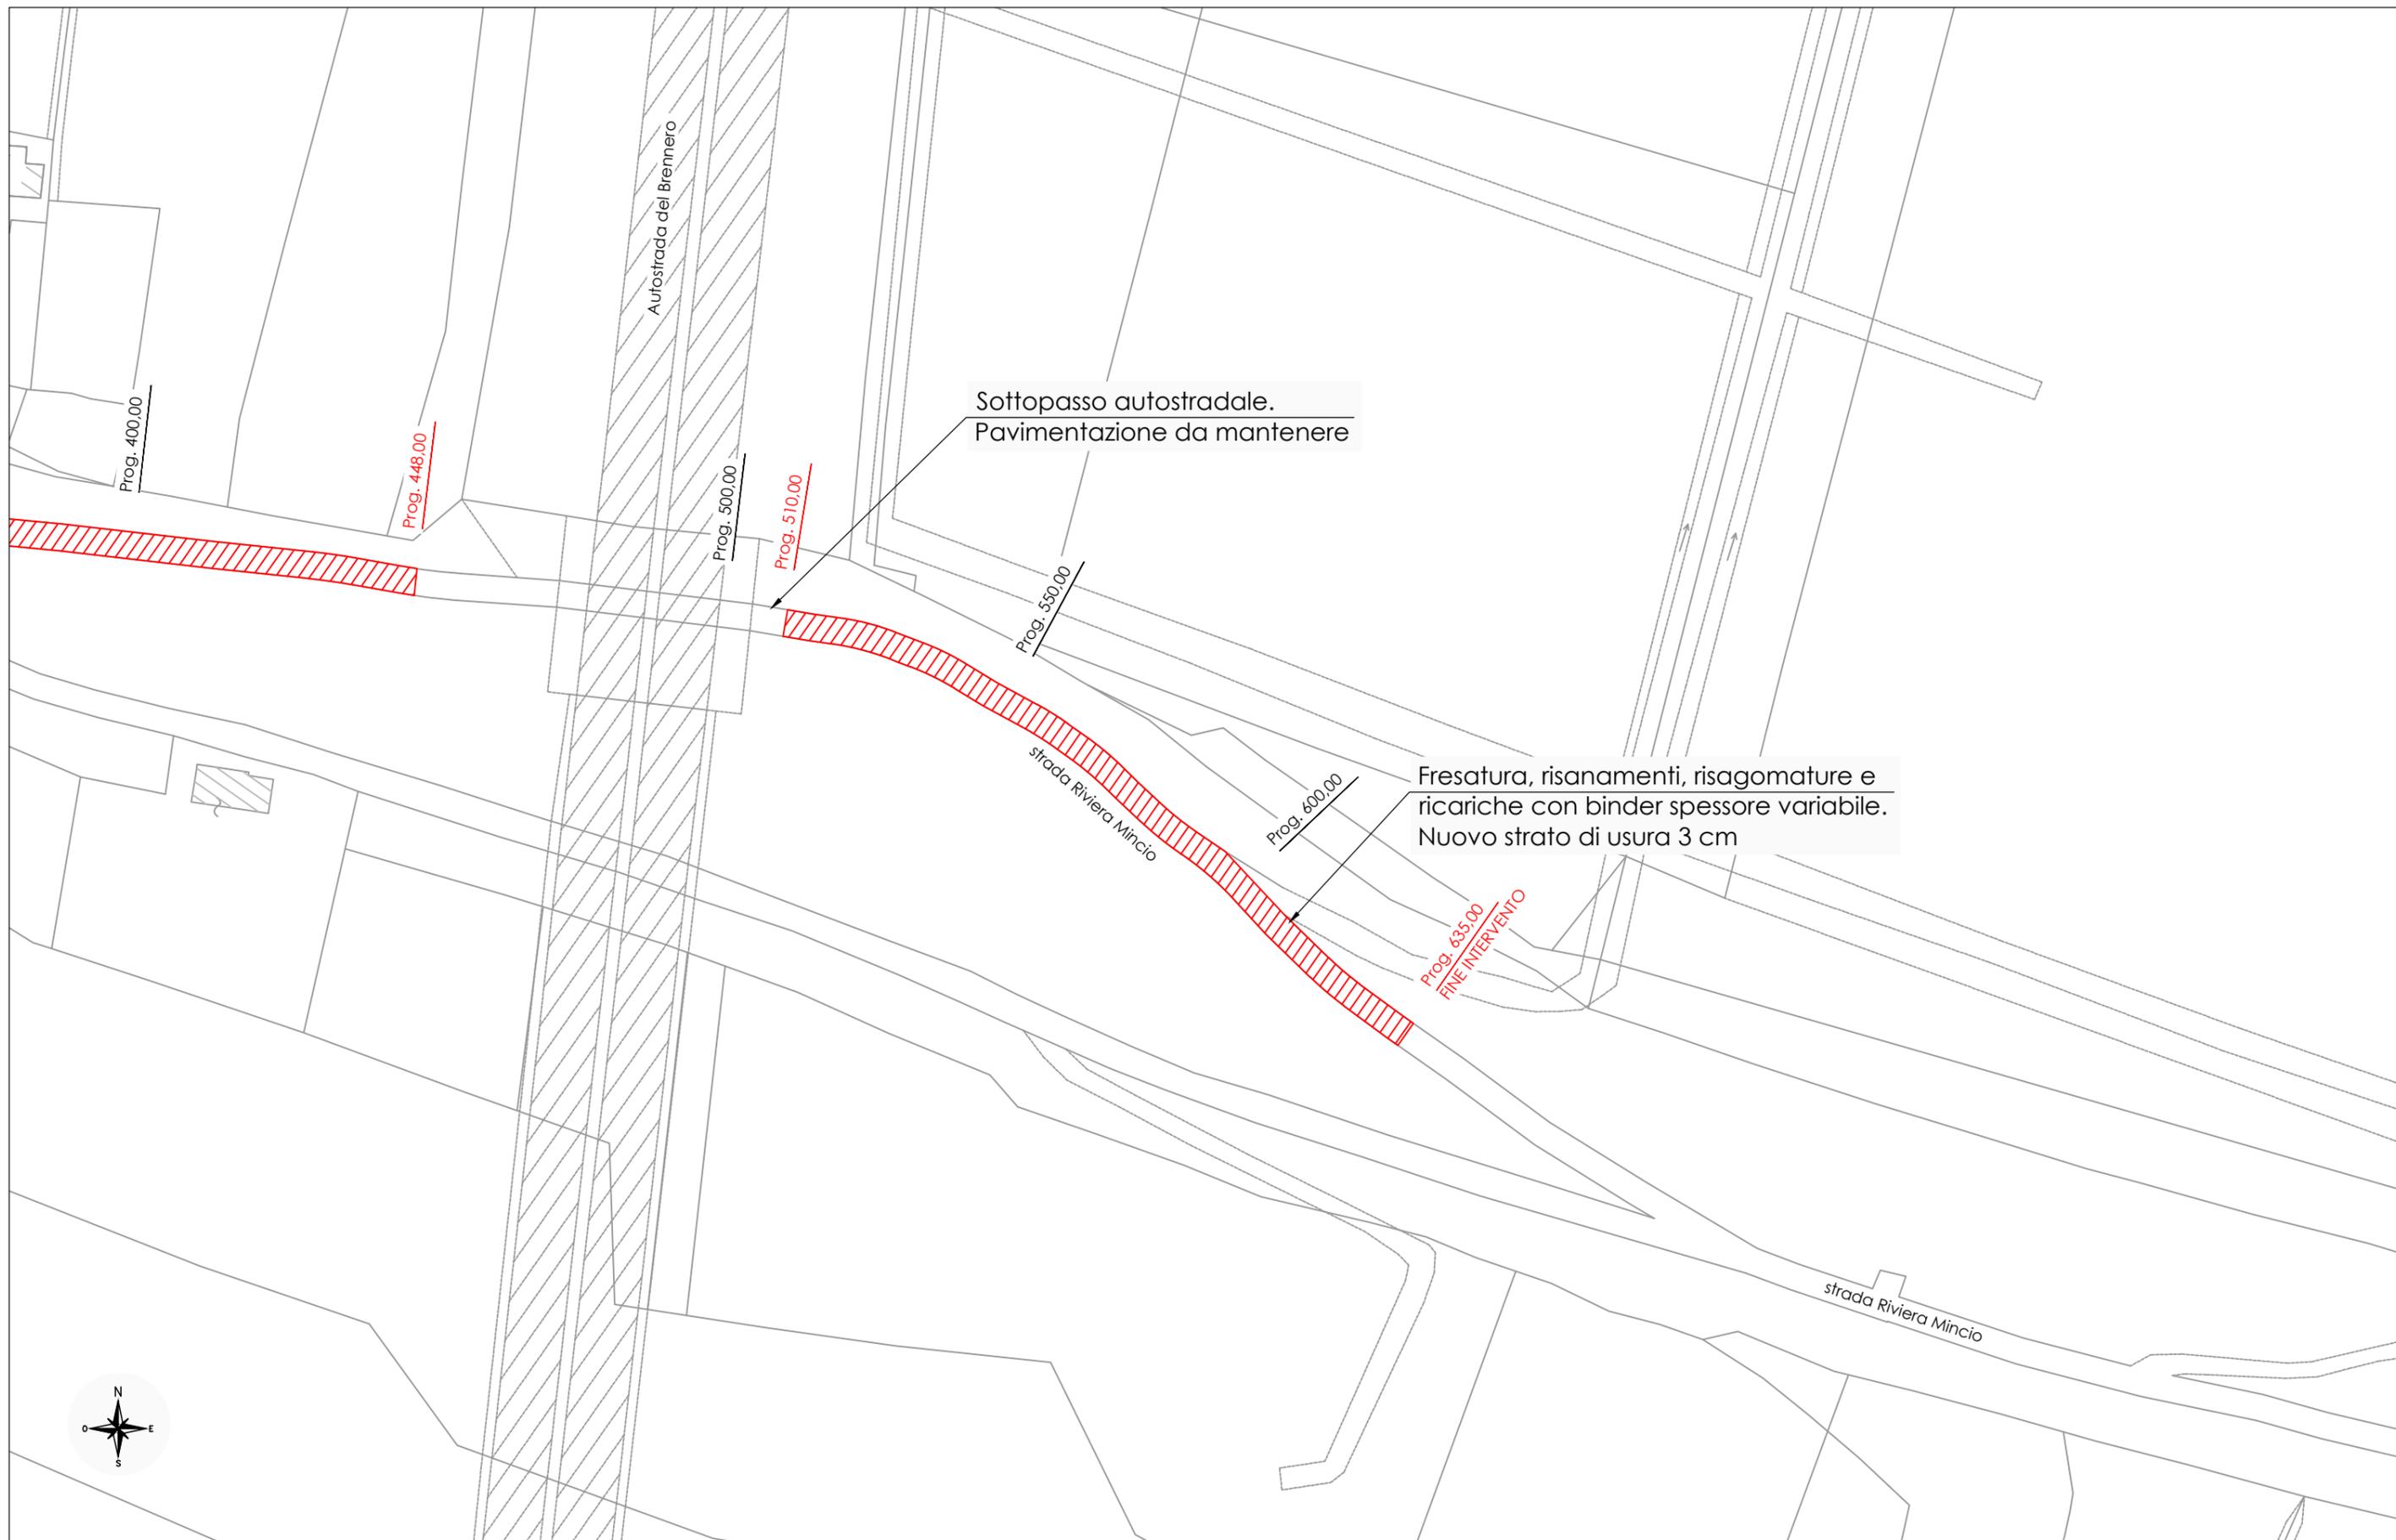

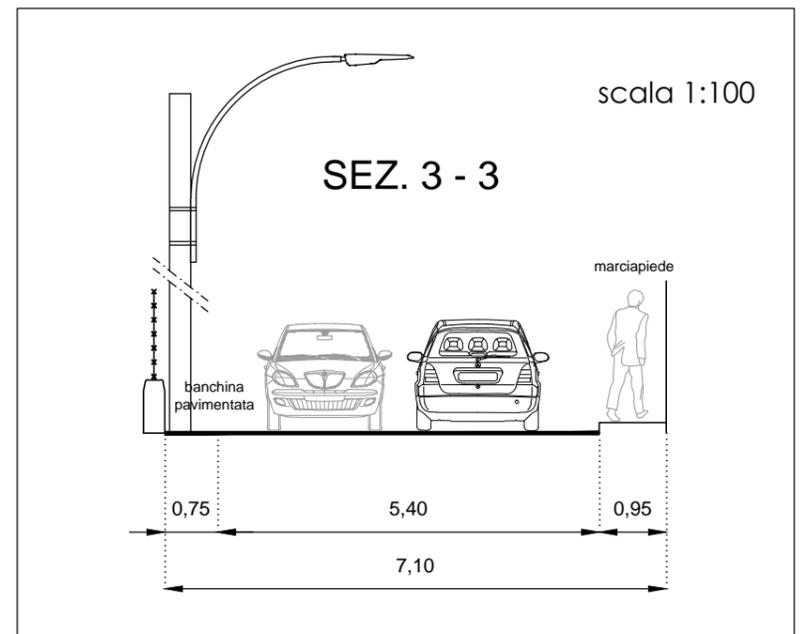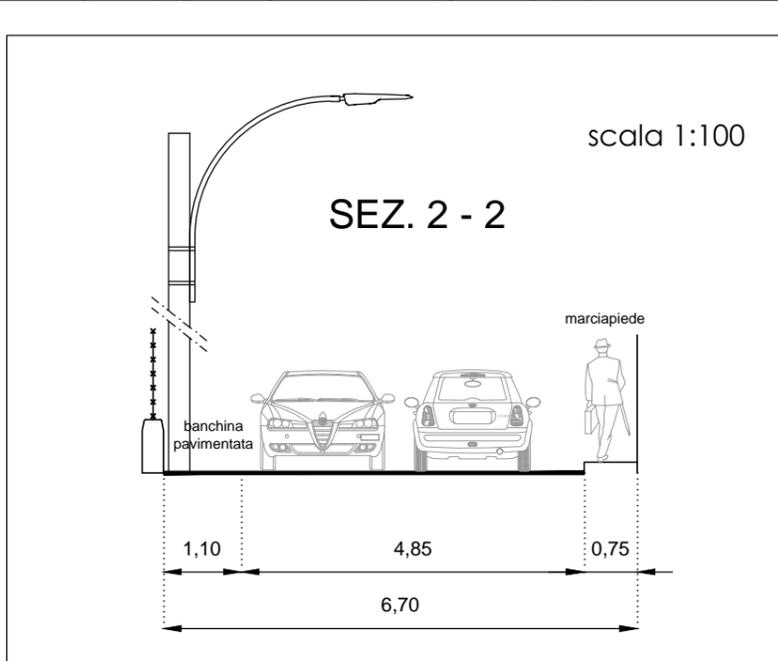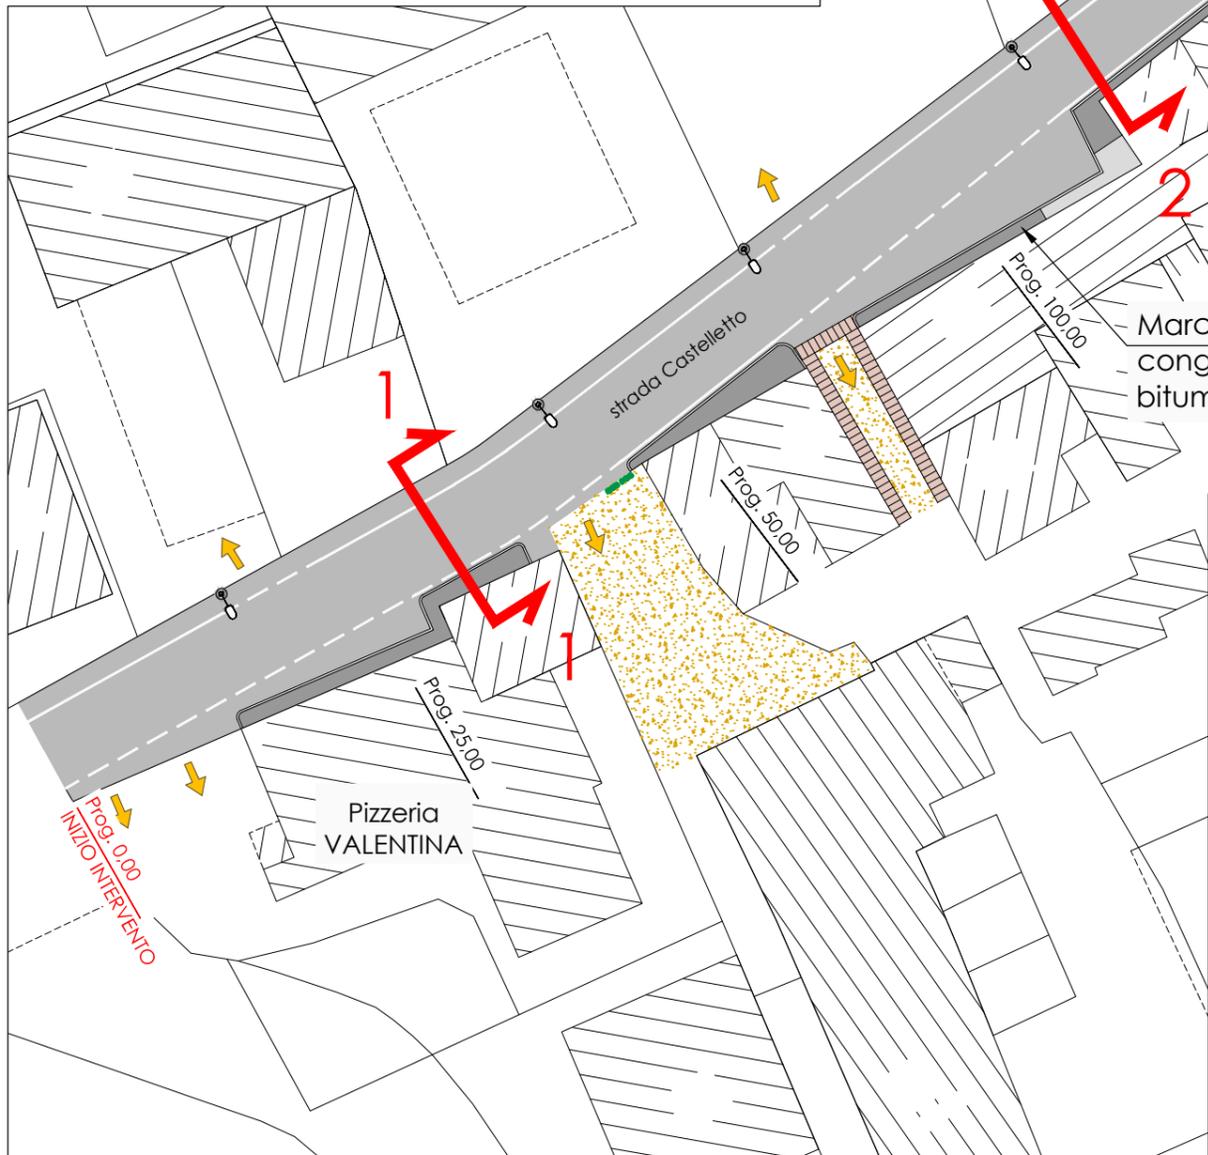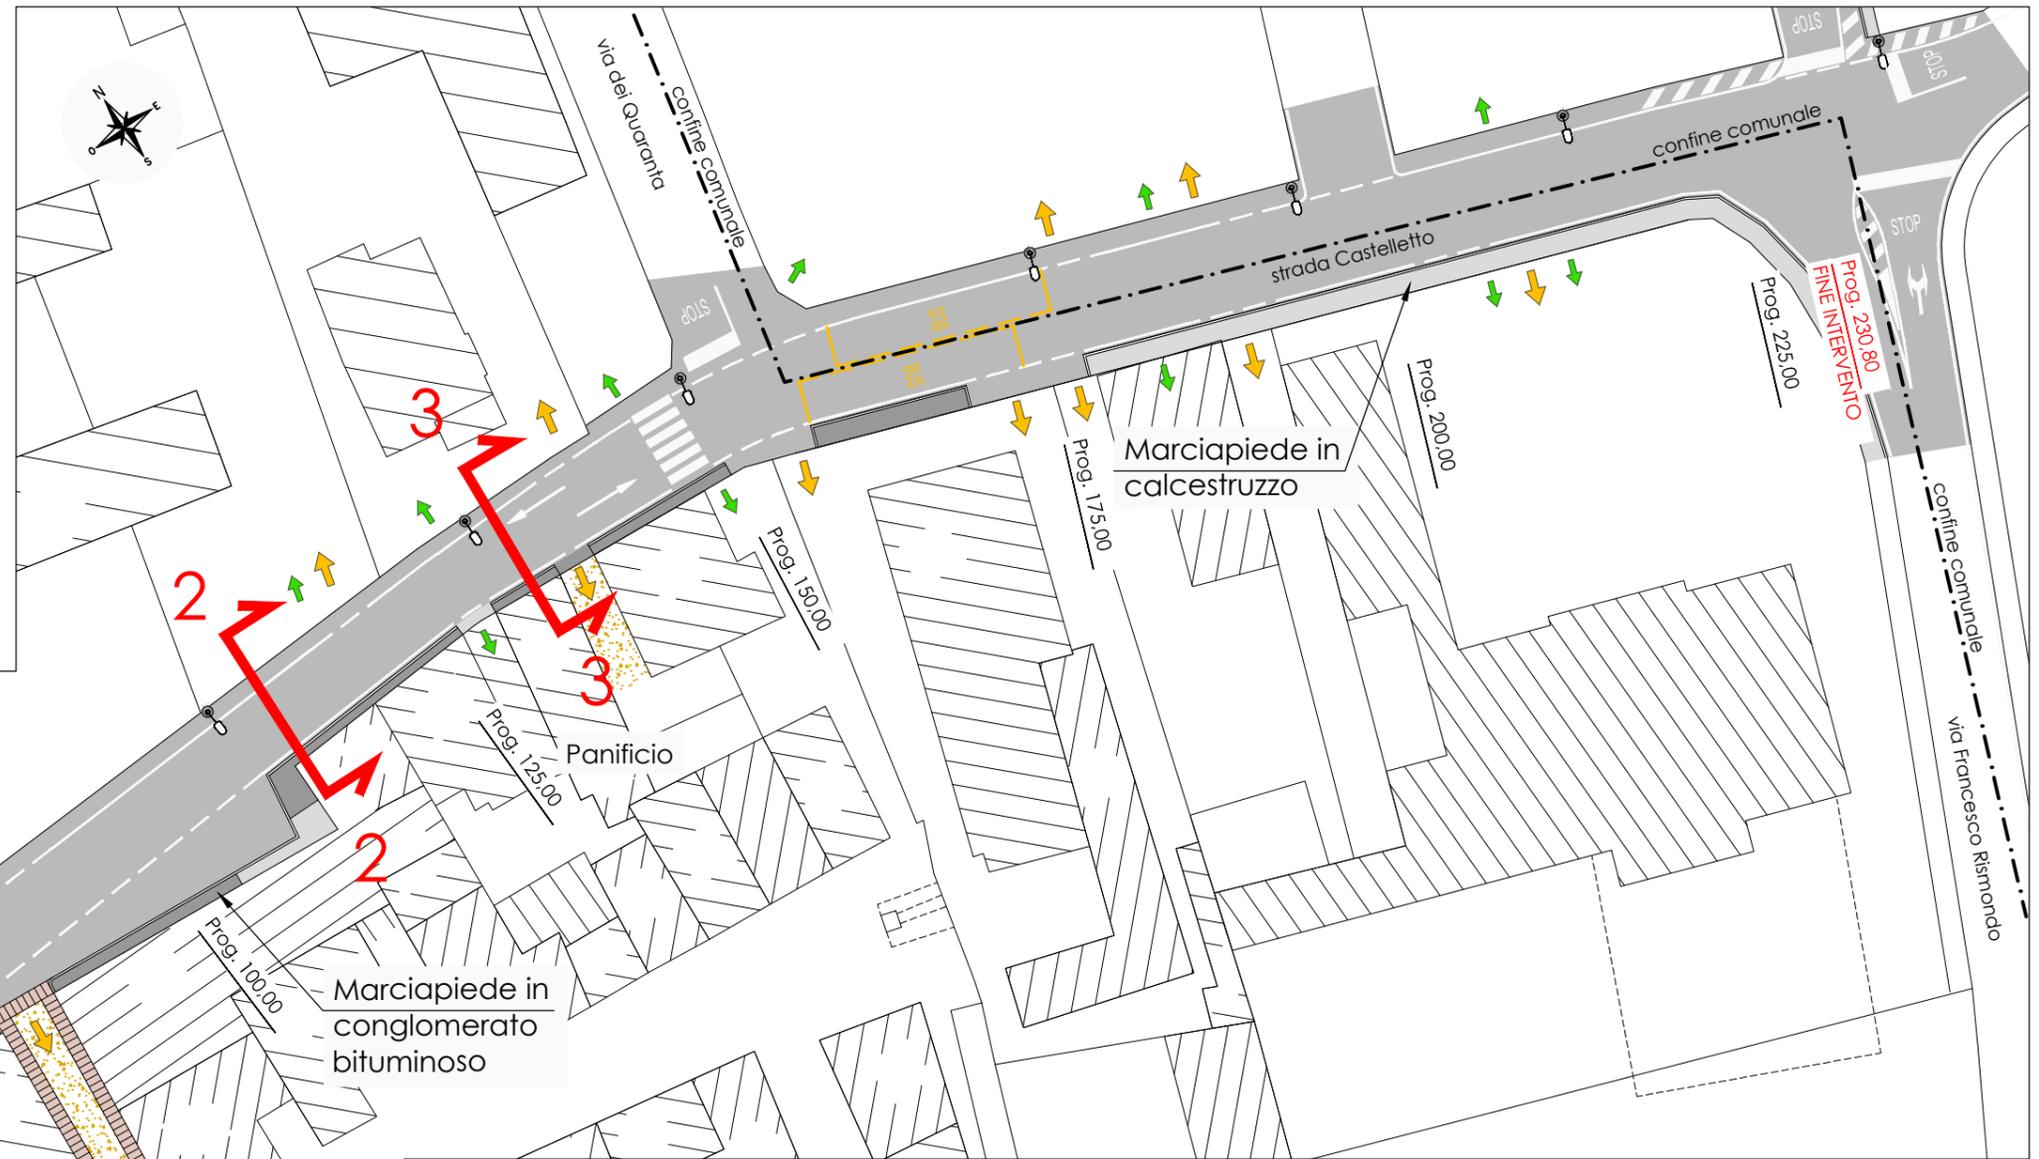
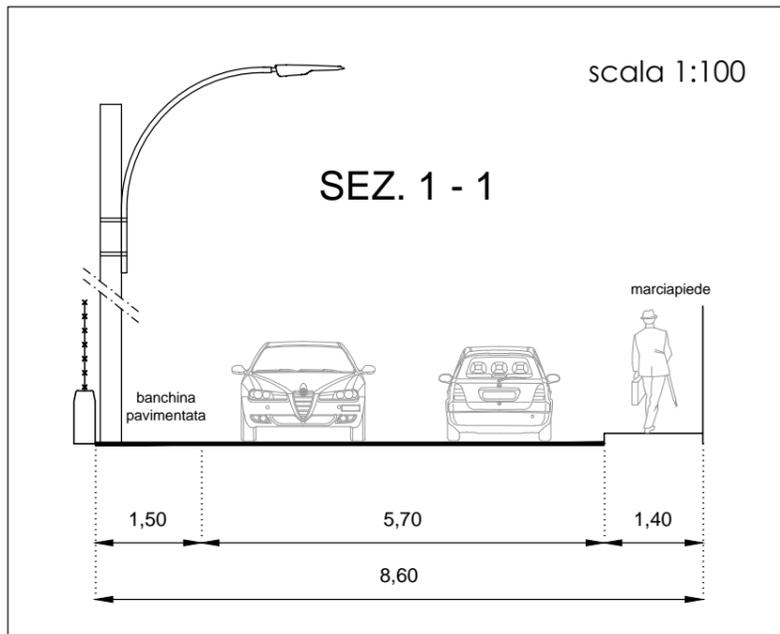


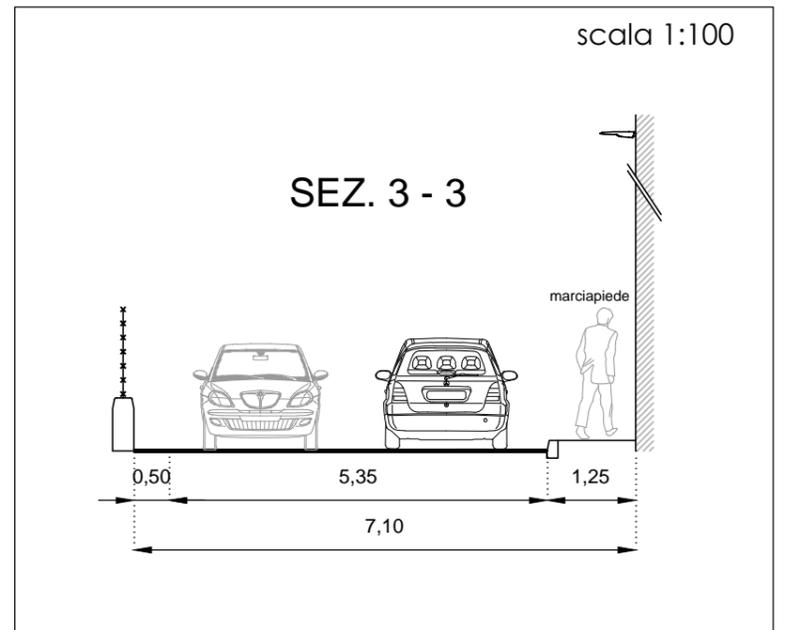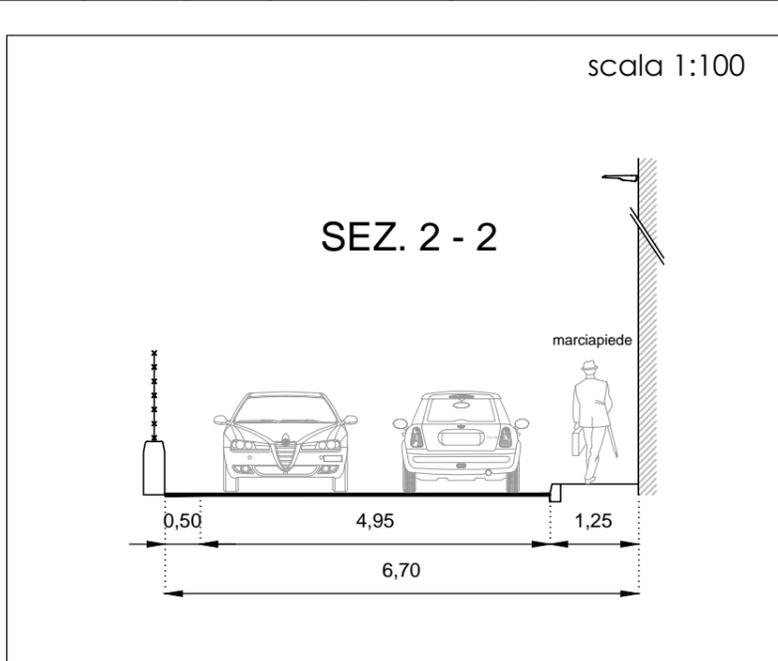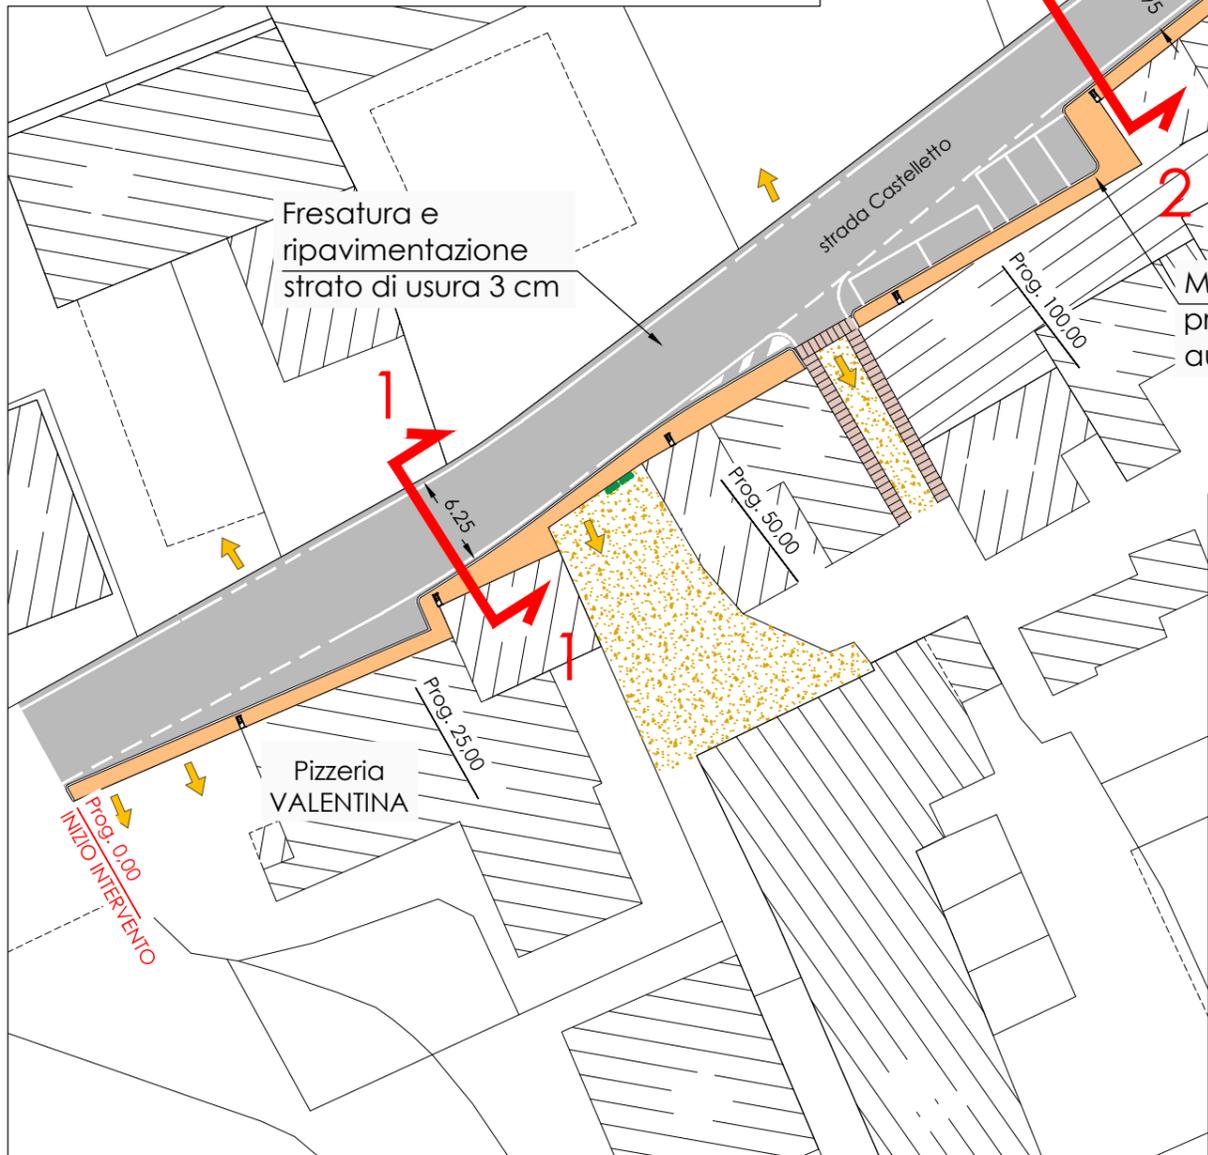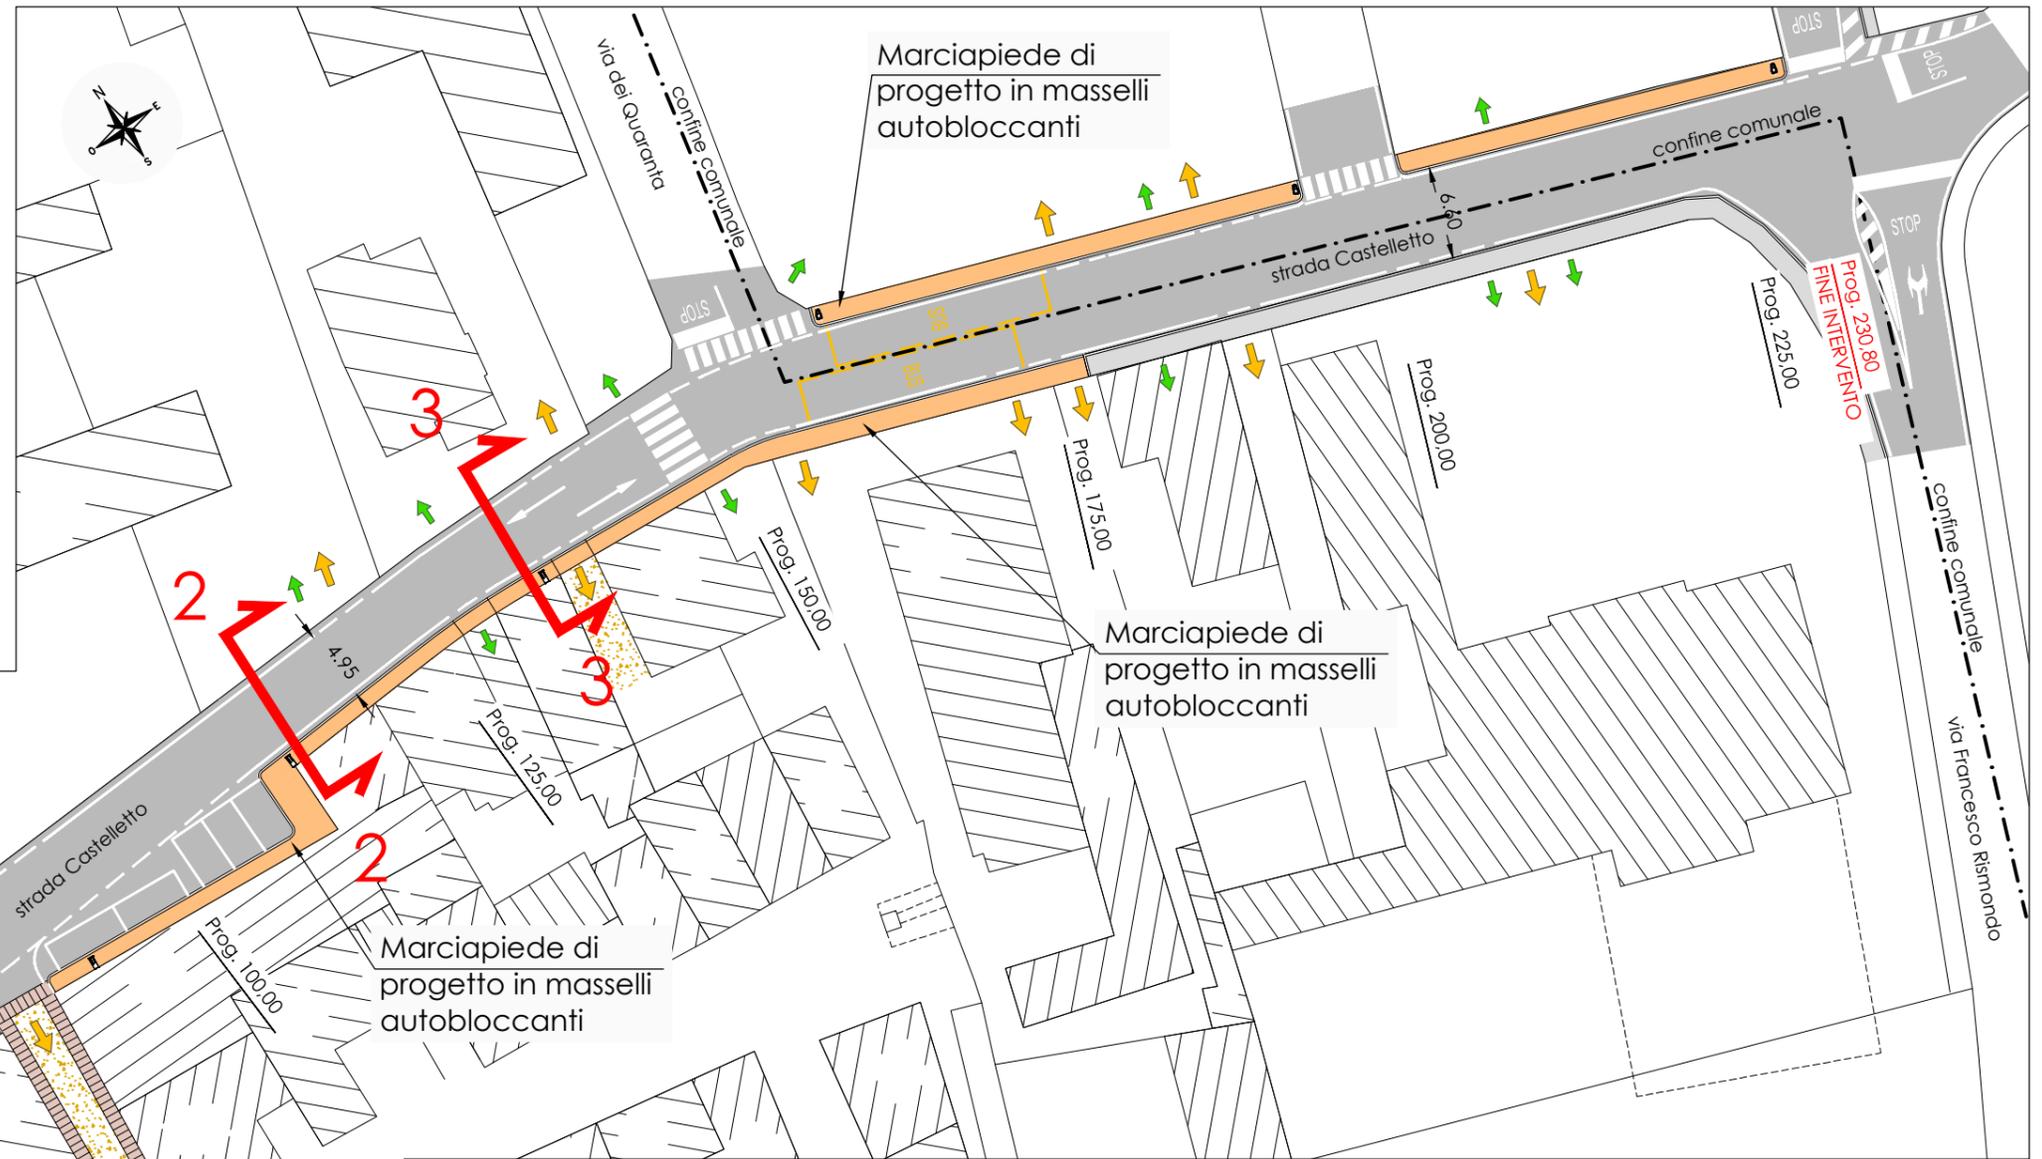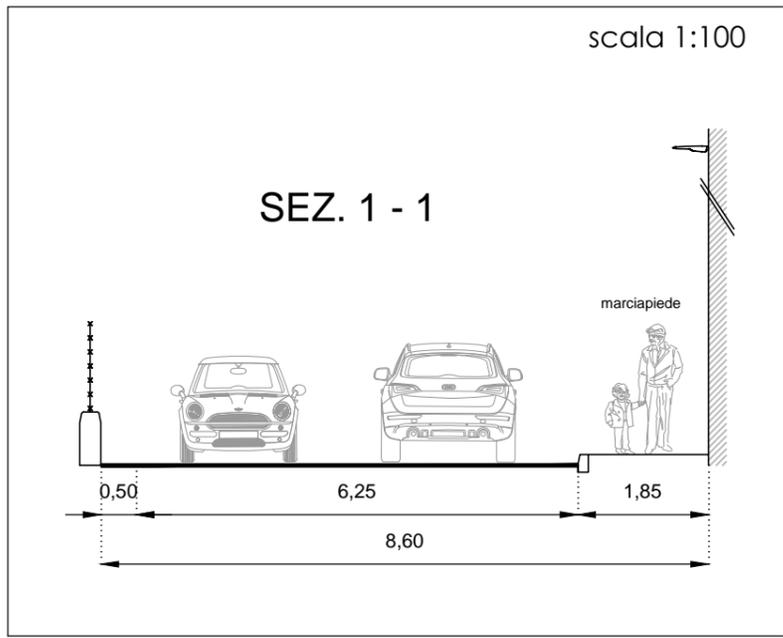


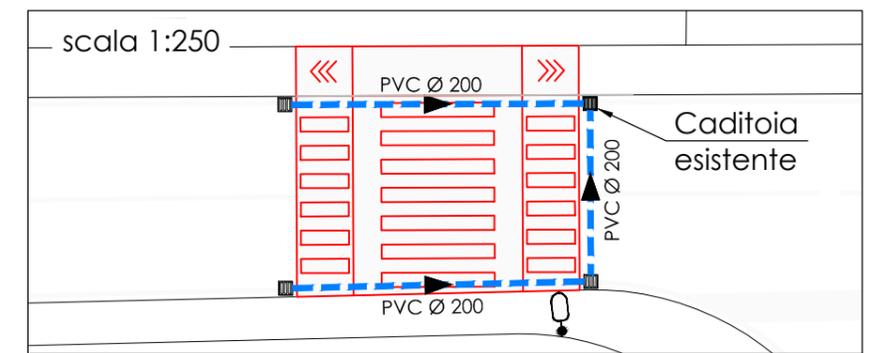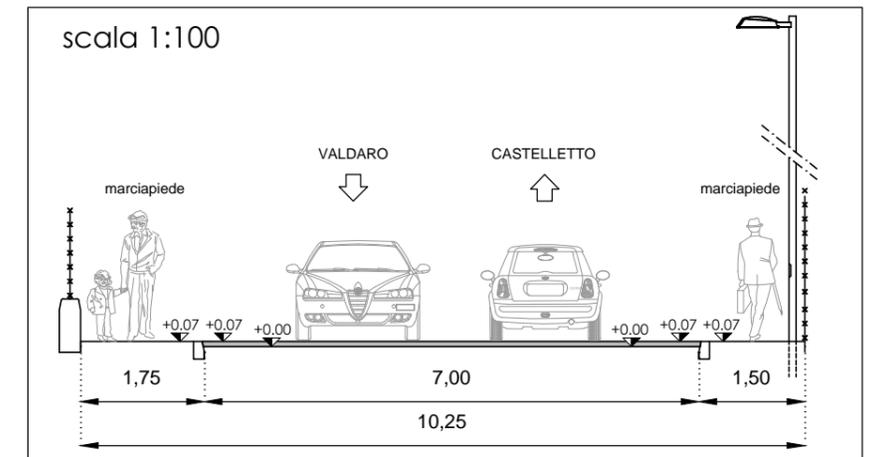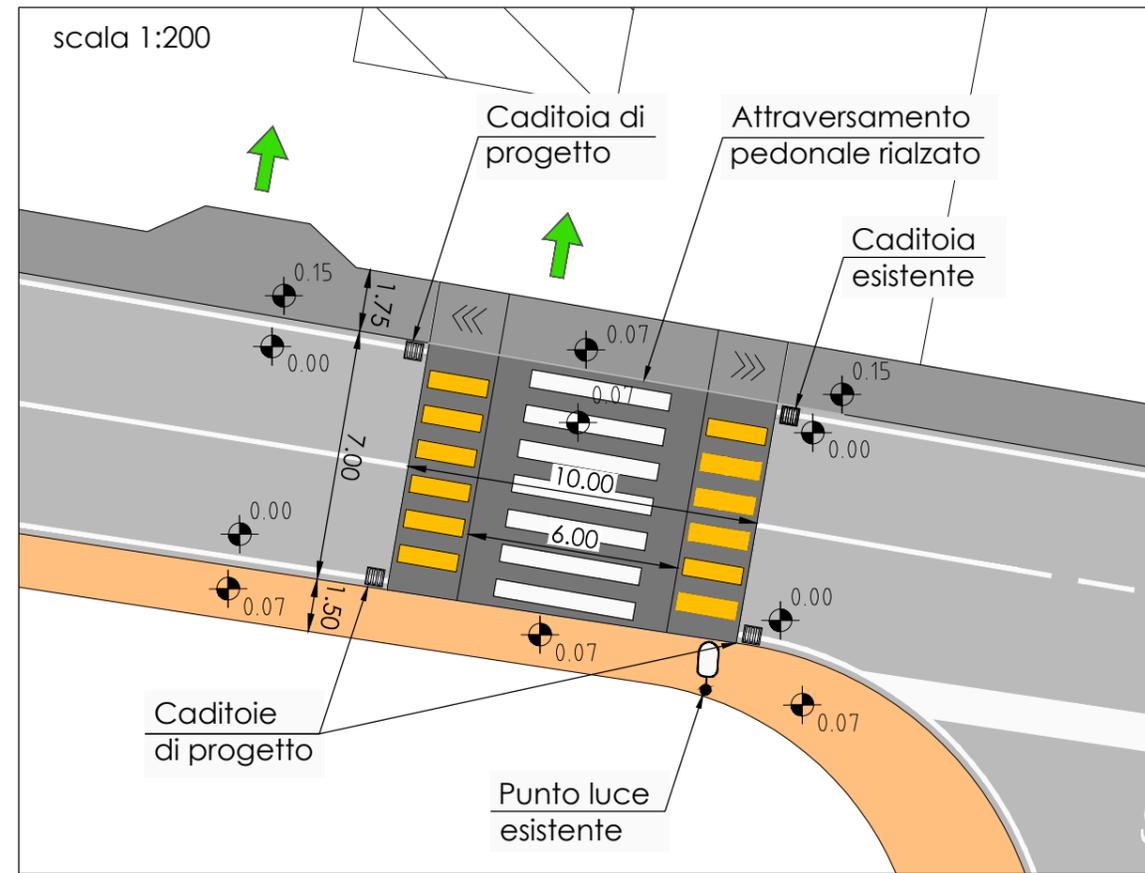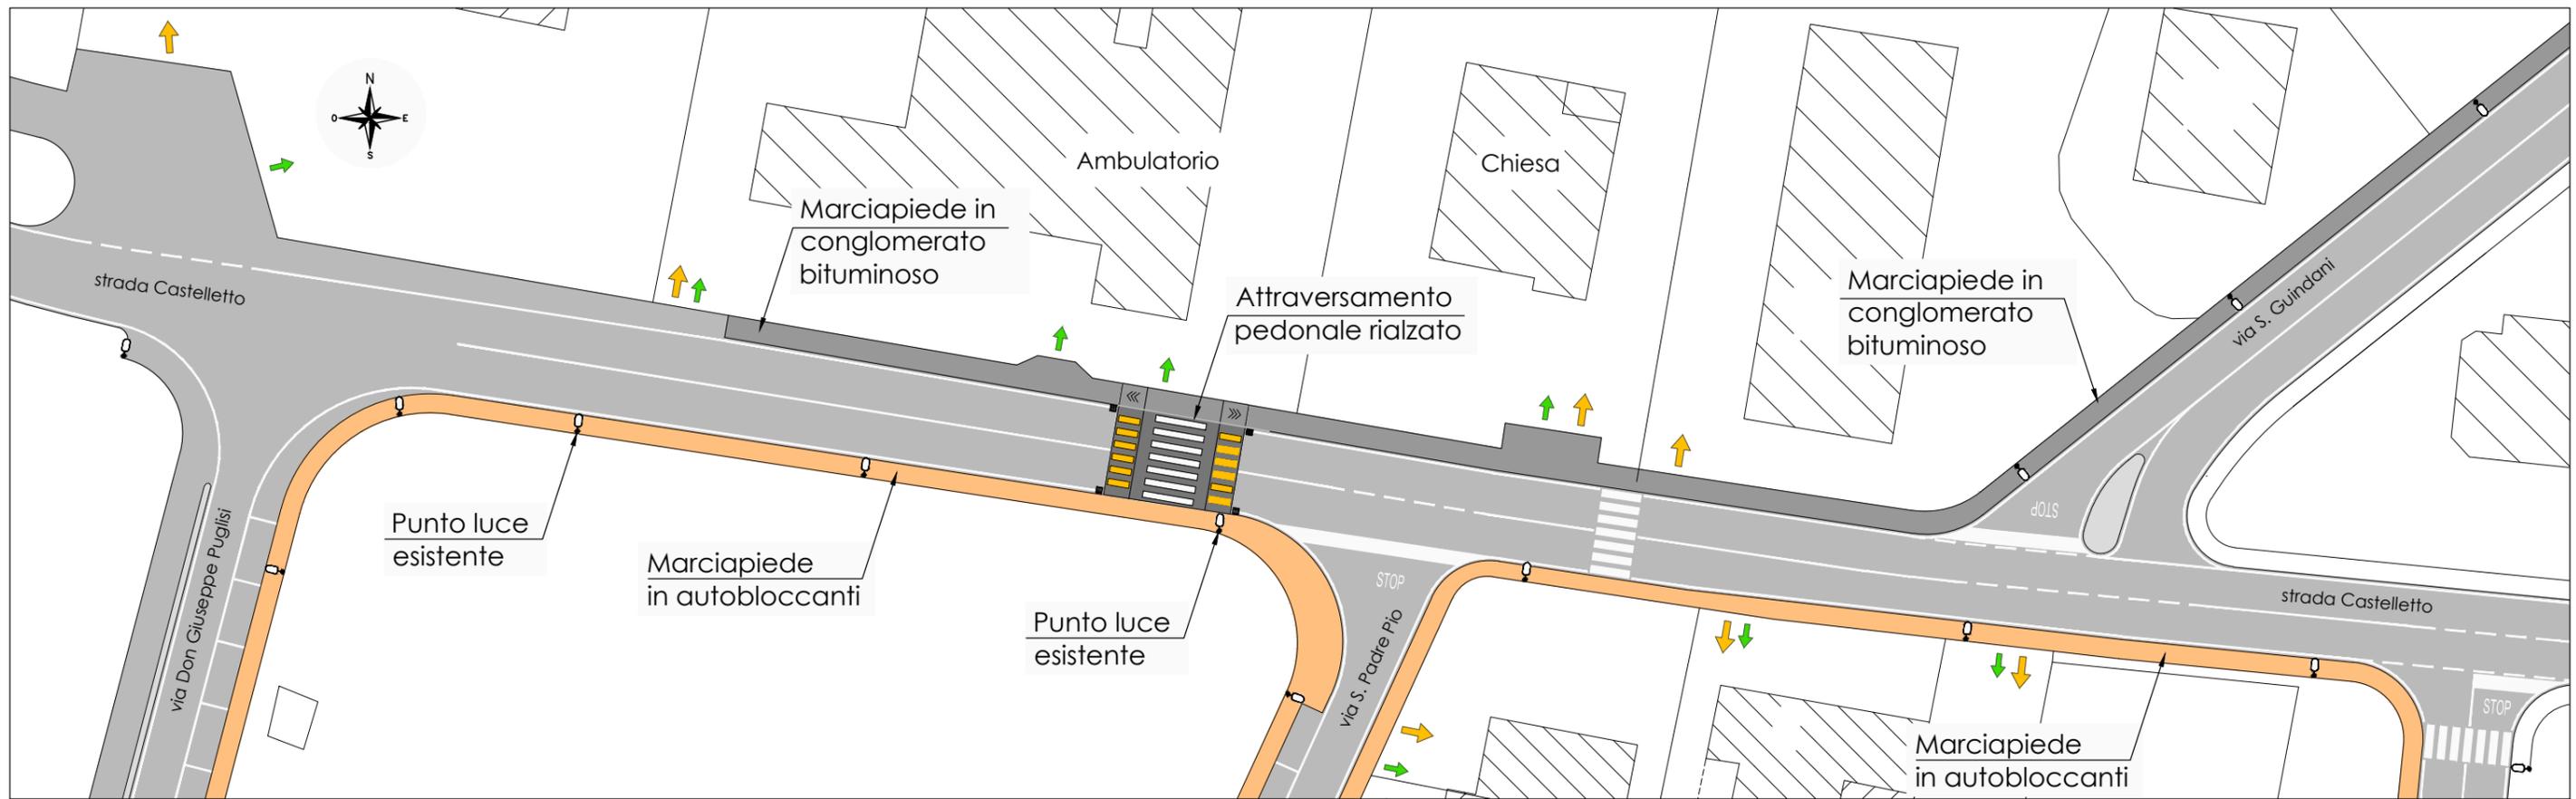


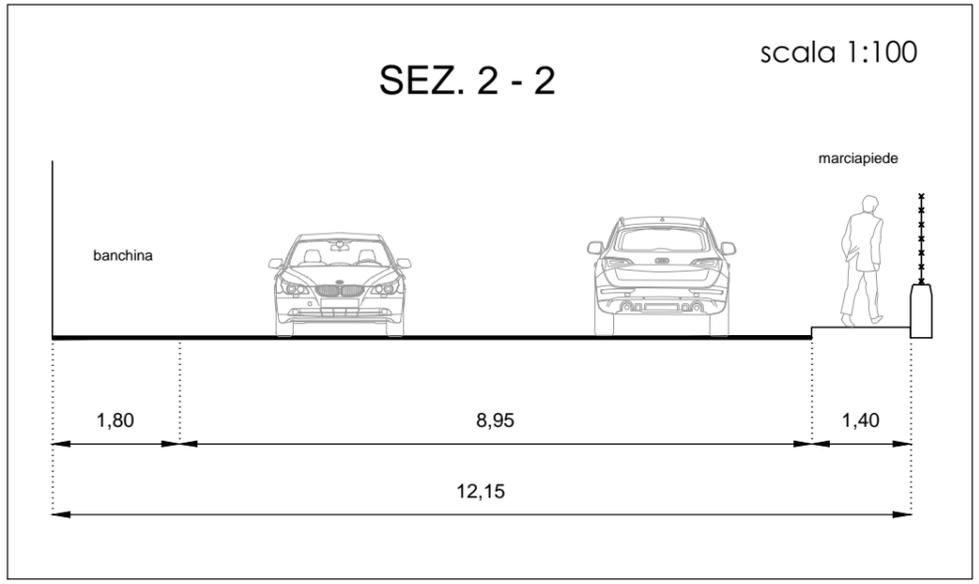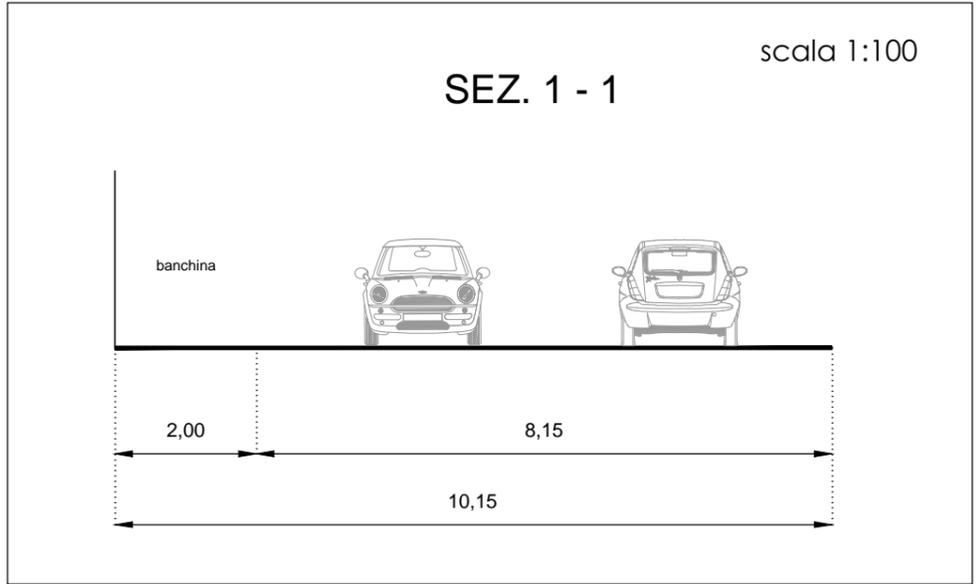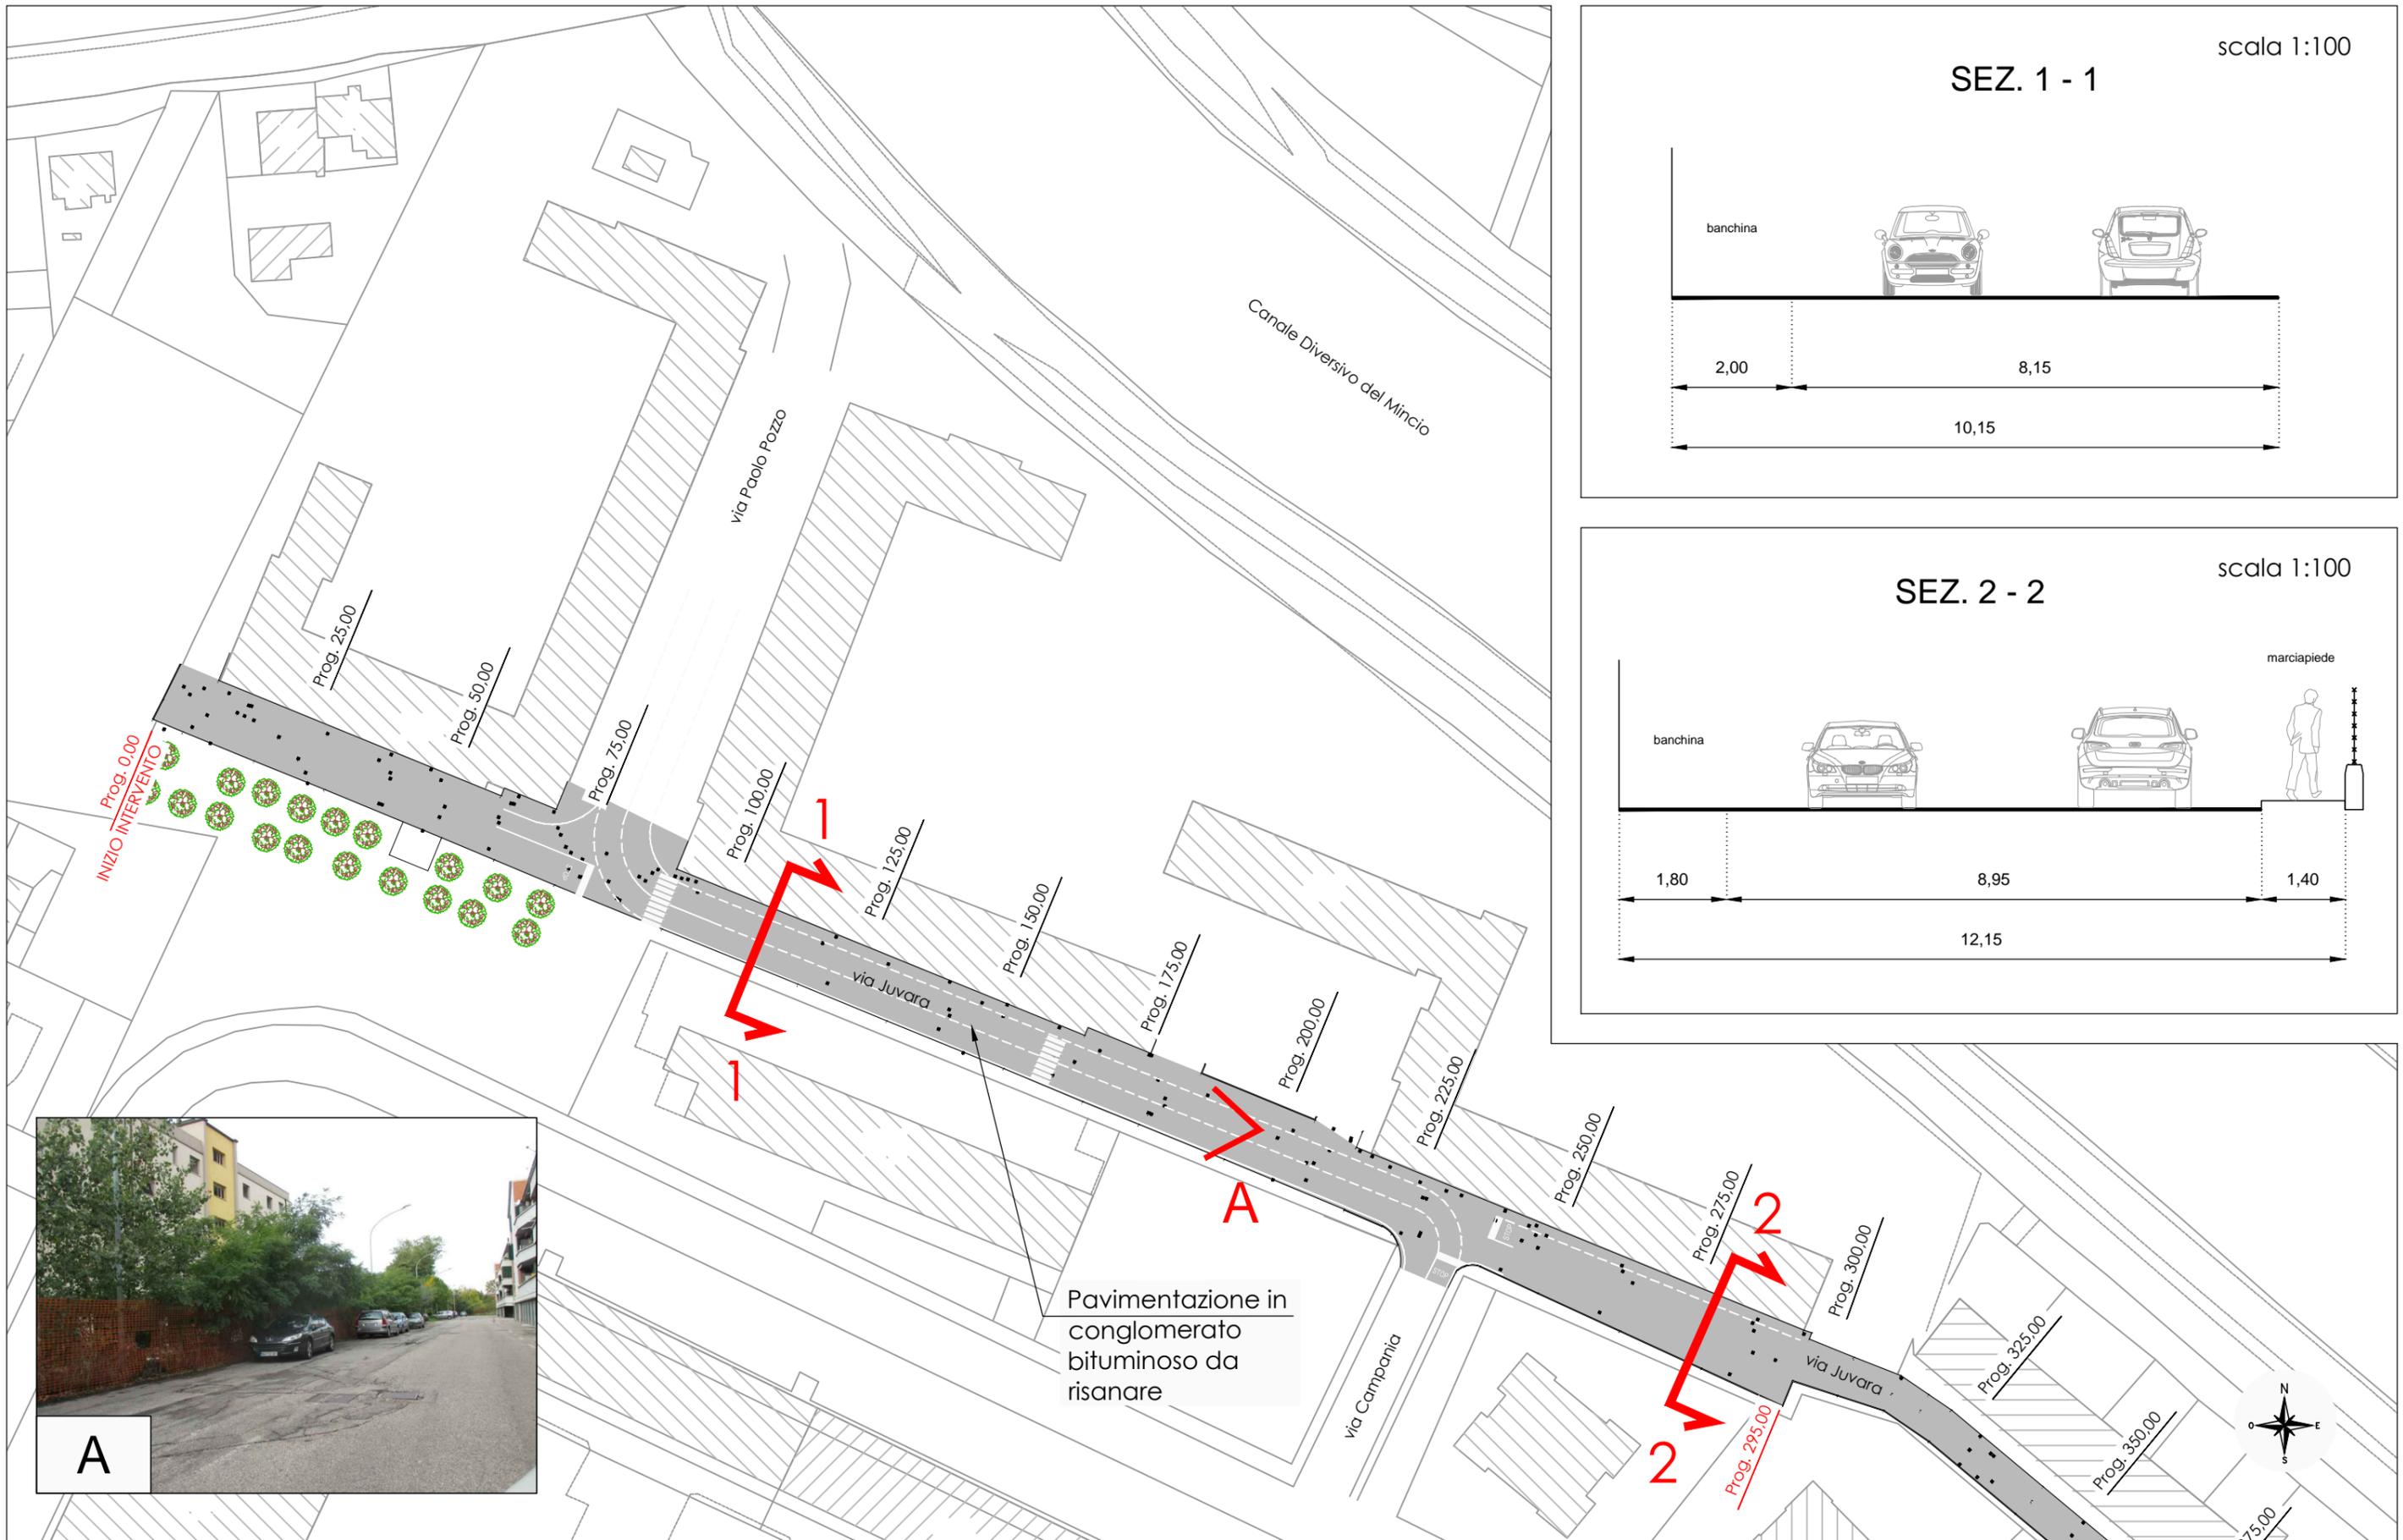

Pavimentazione in conglomerato bituminoso da risanare

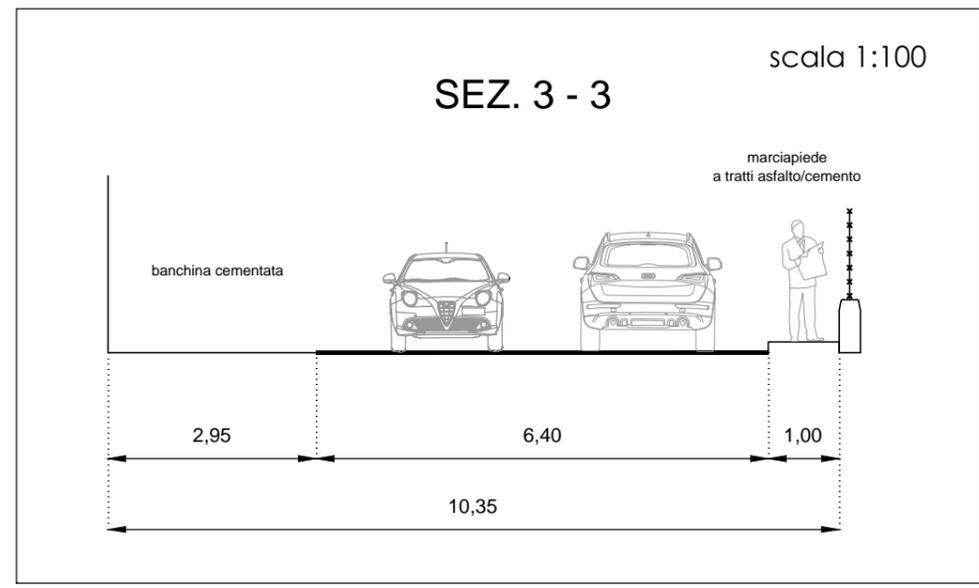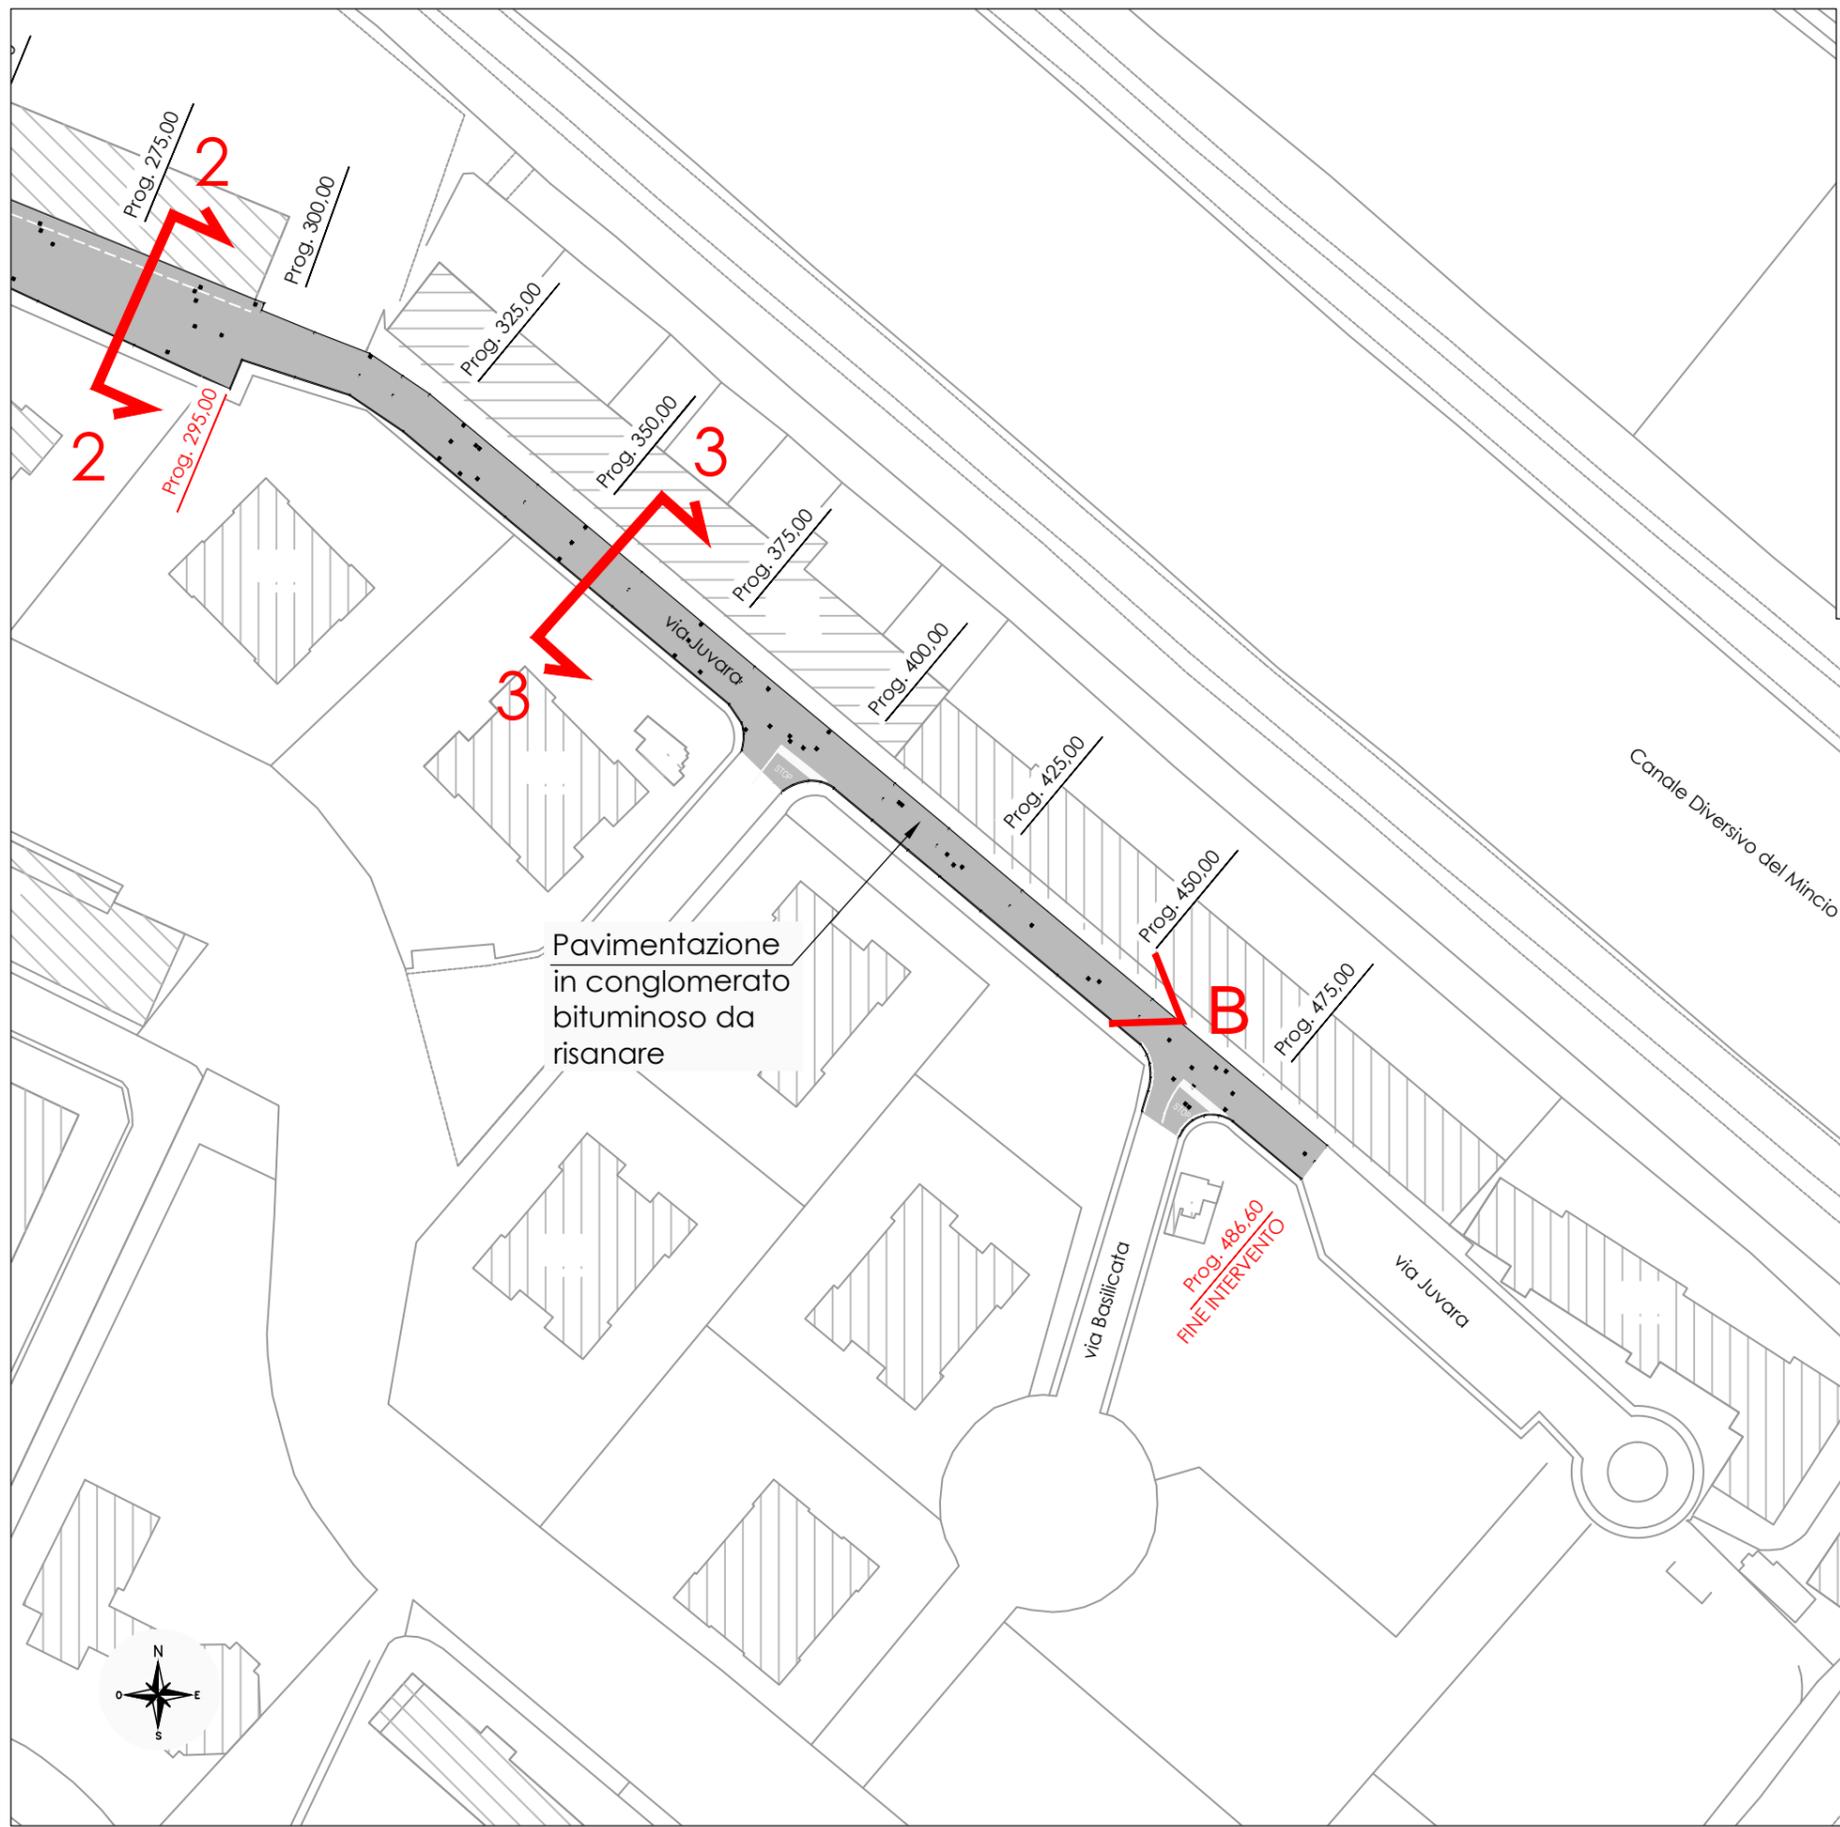


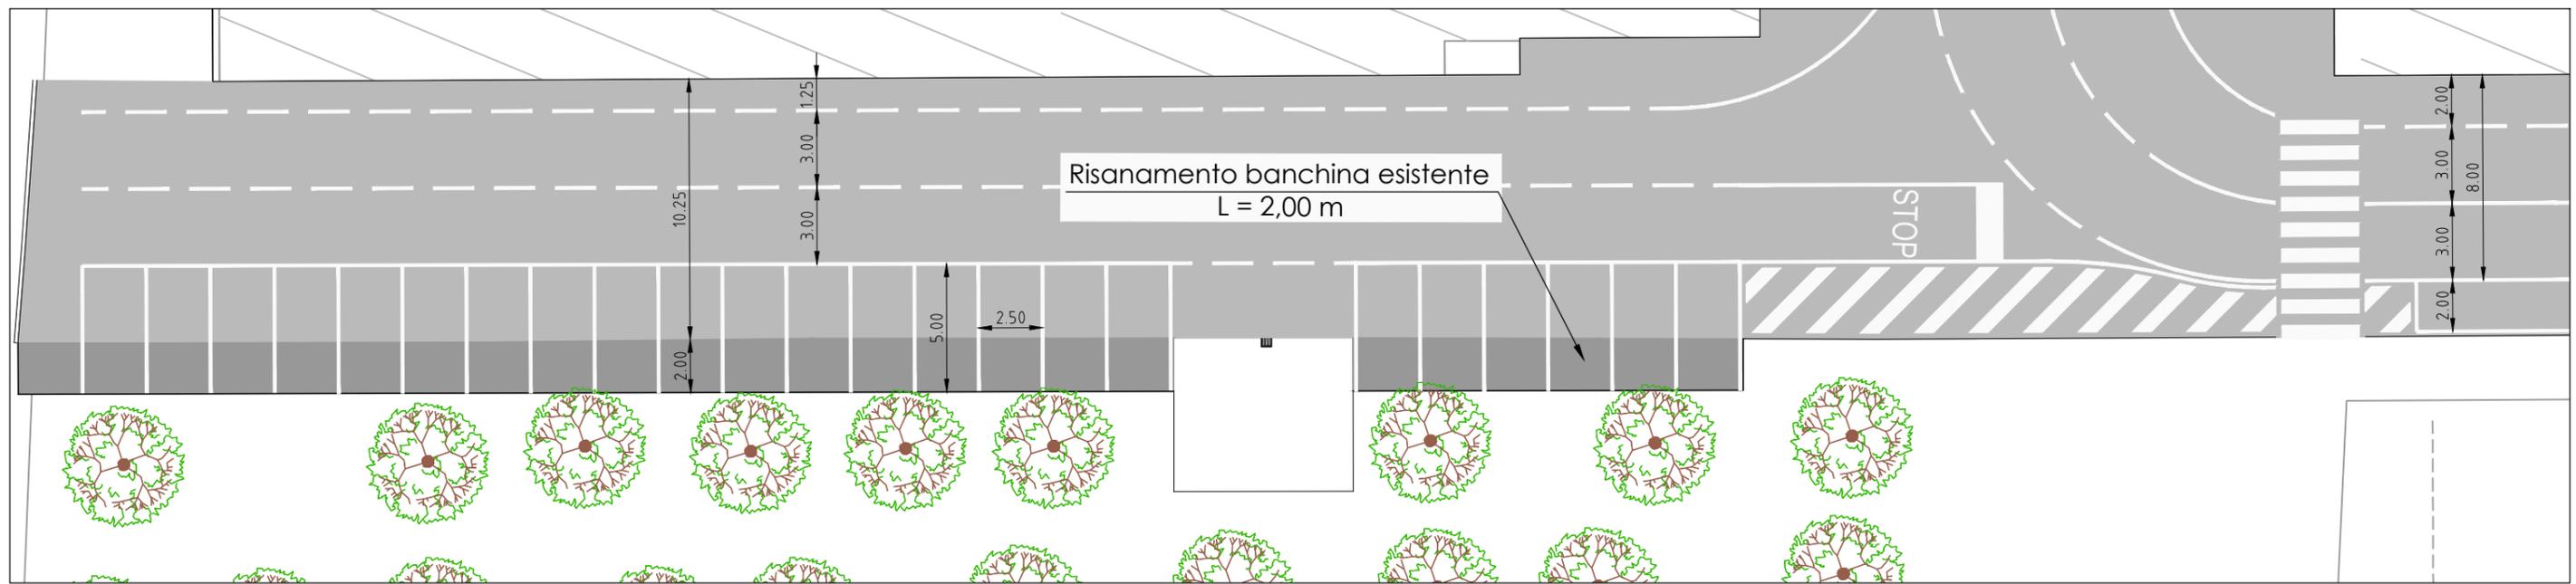



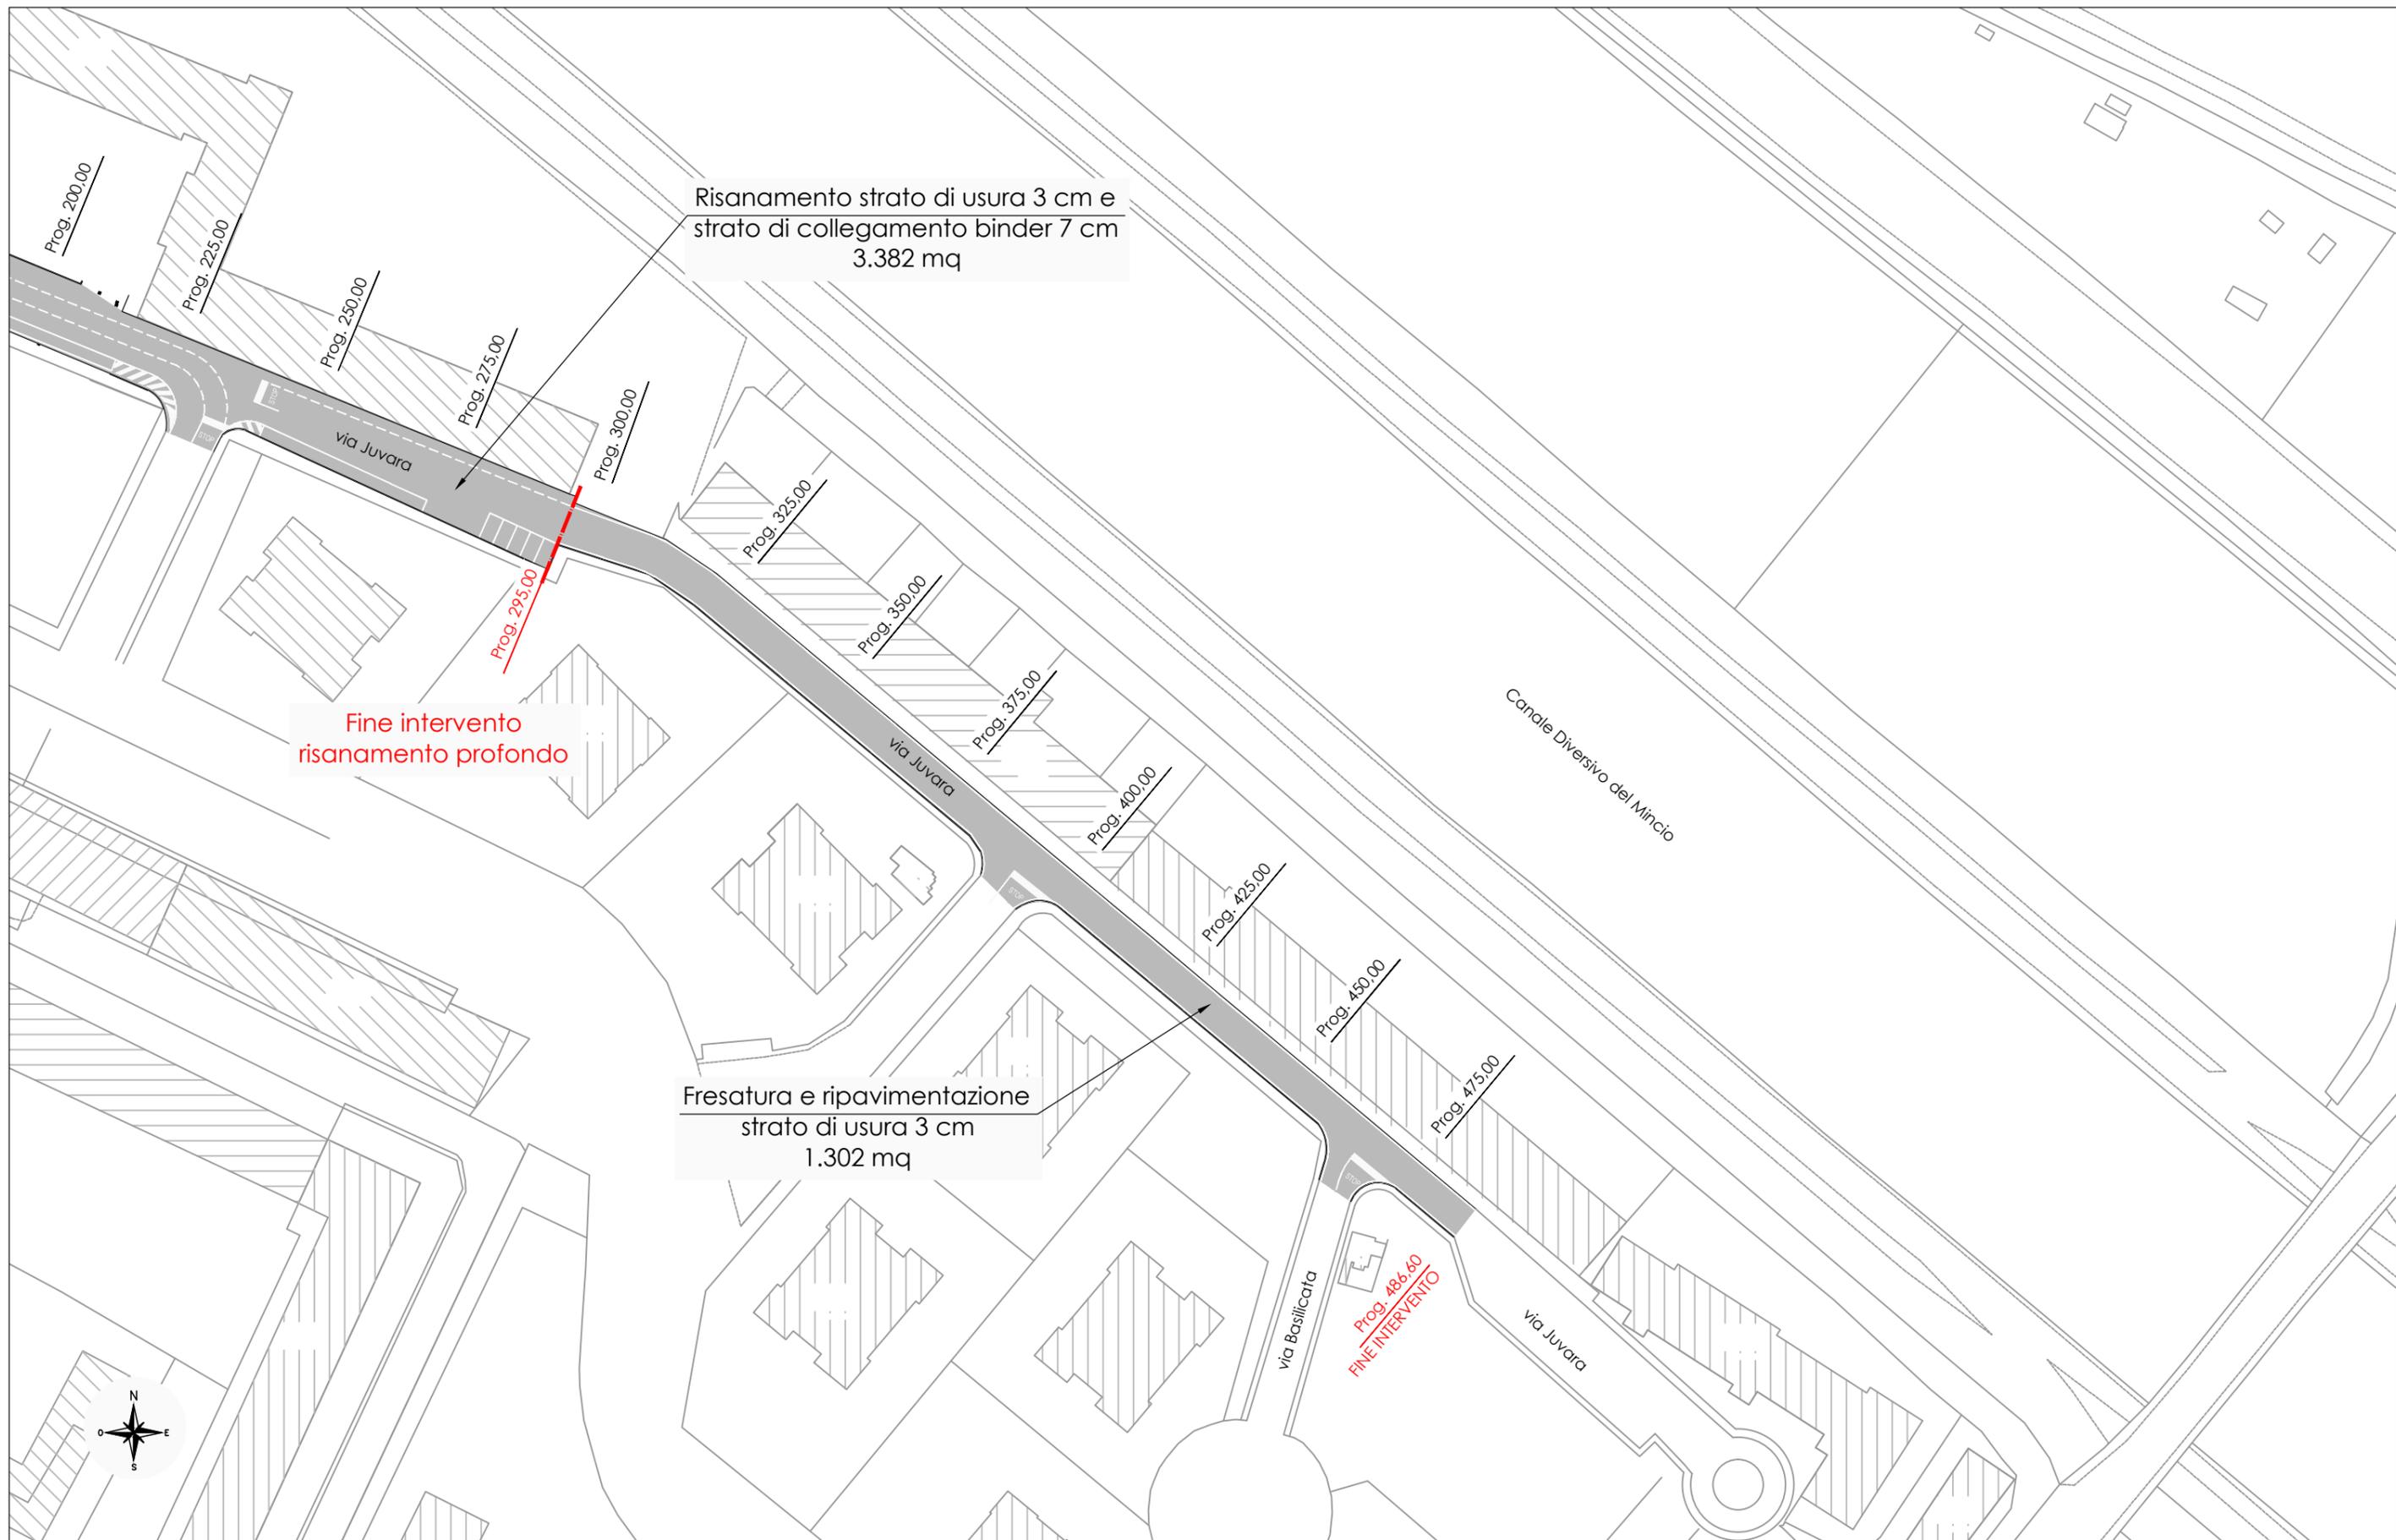








A


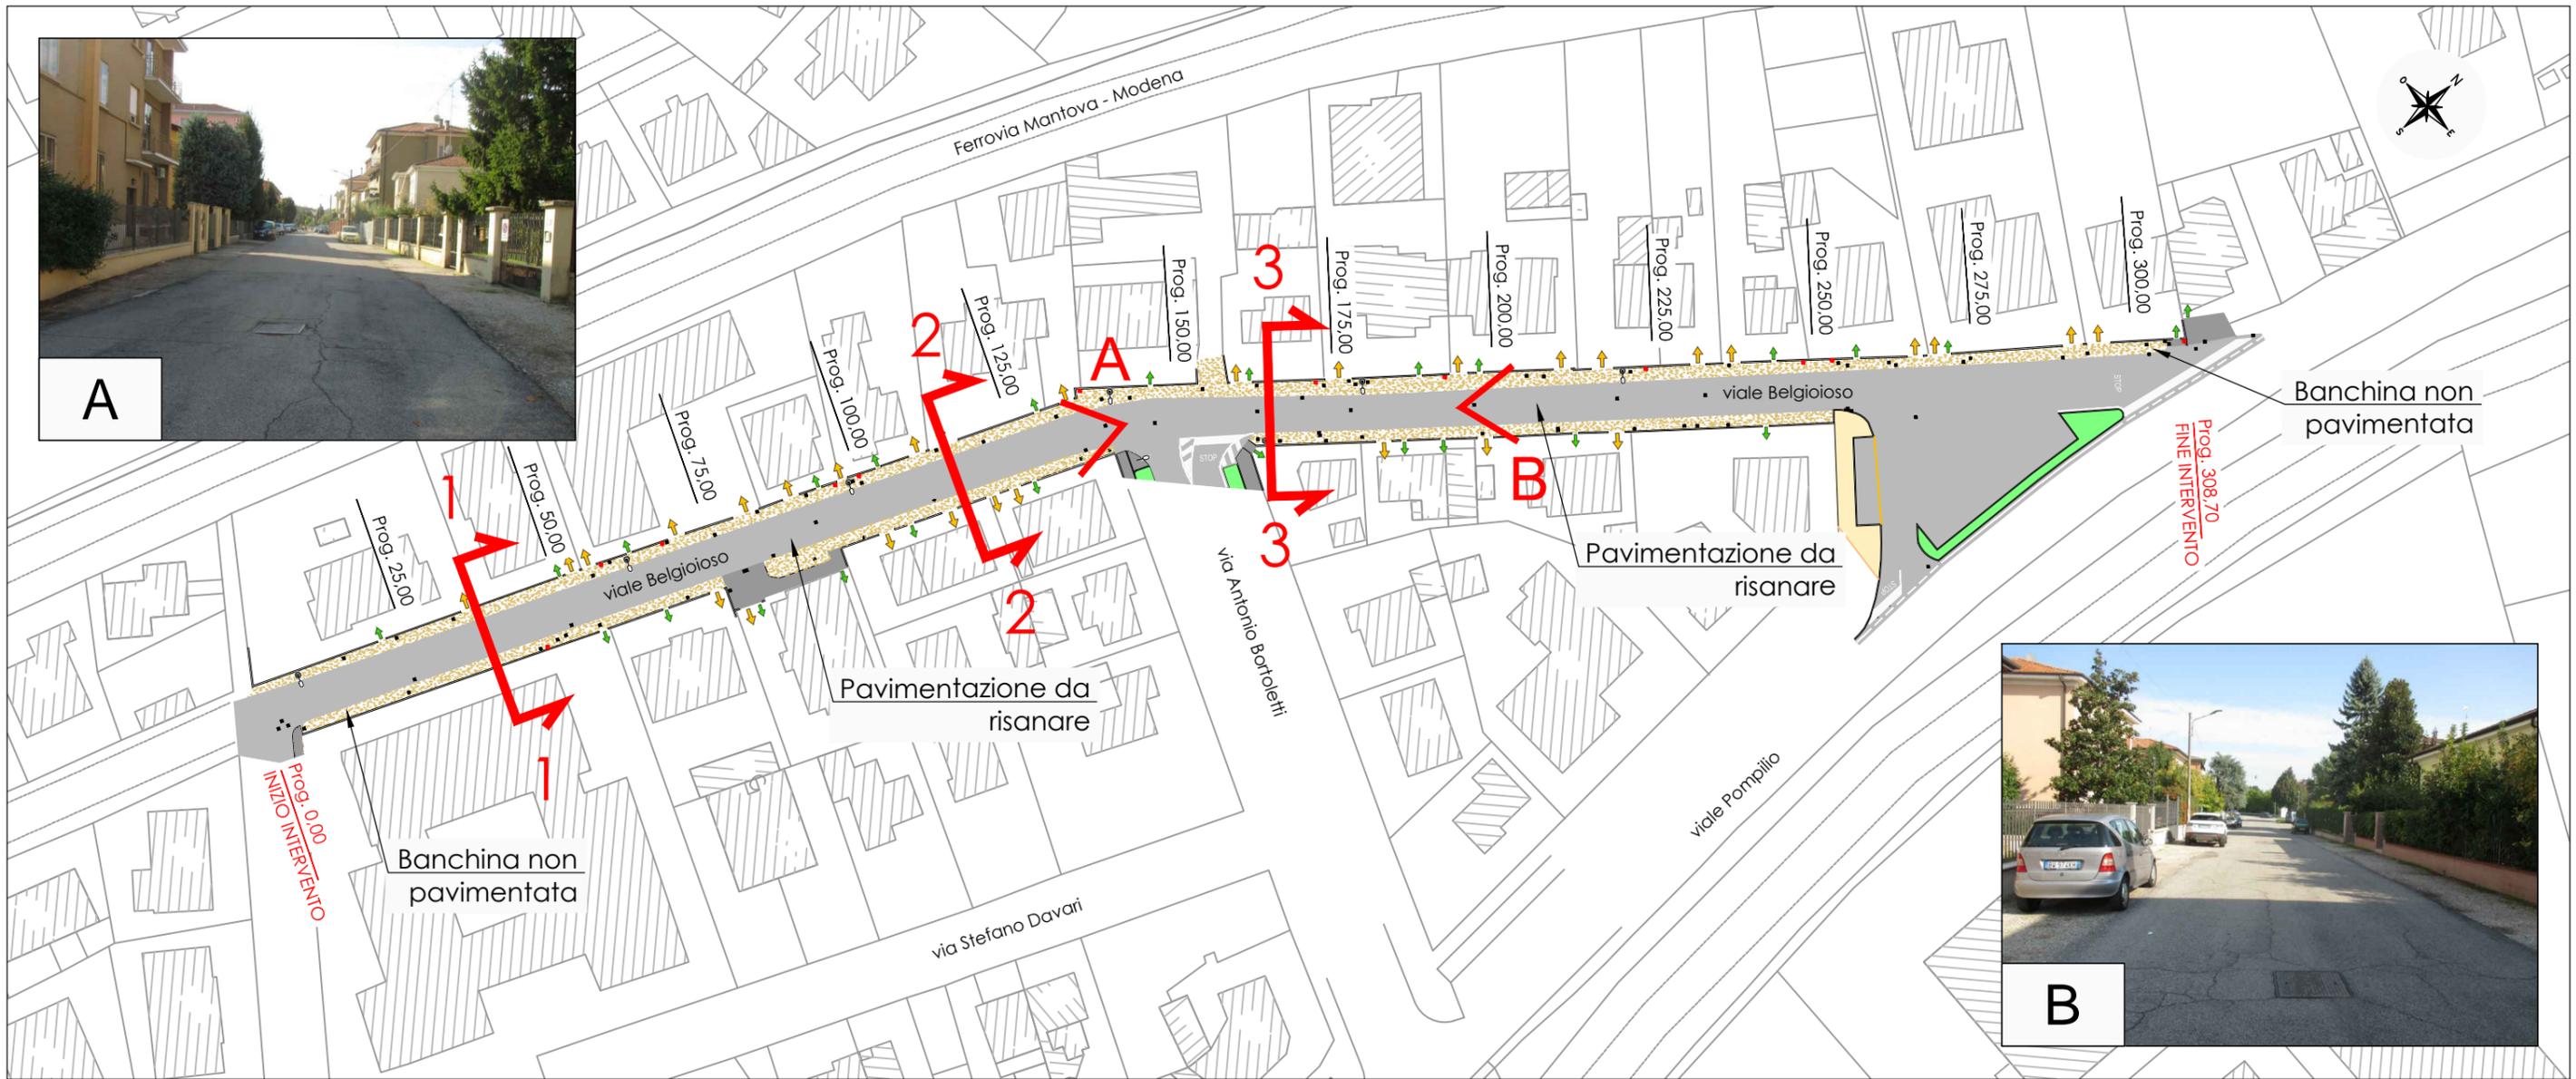


B

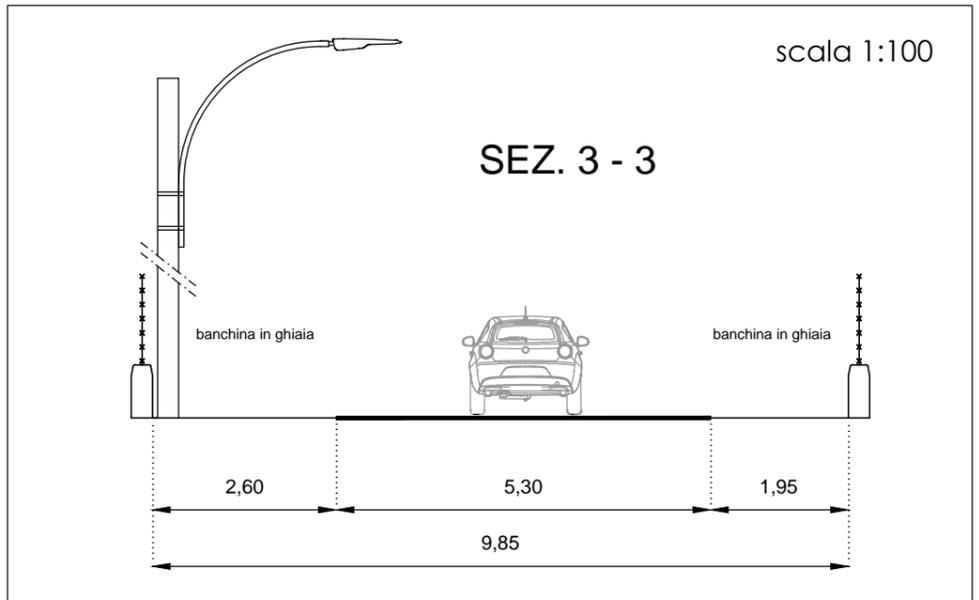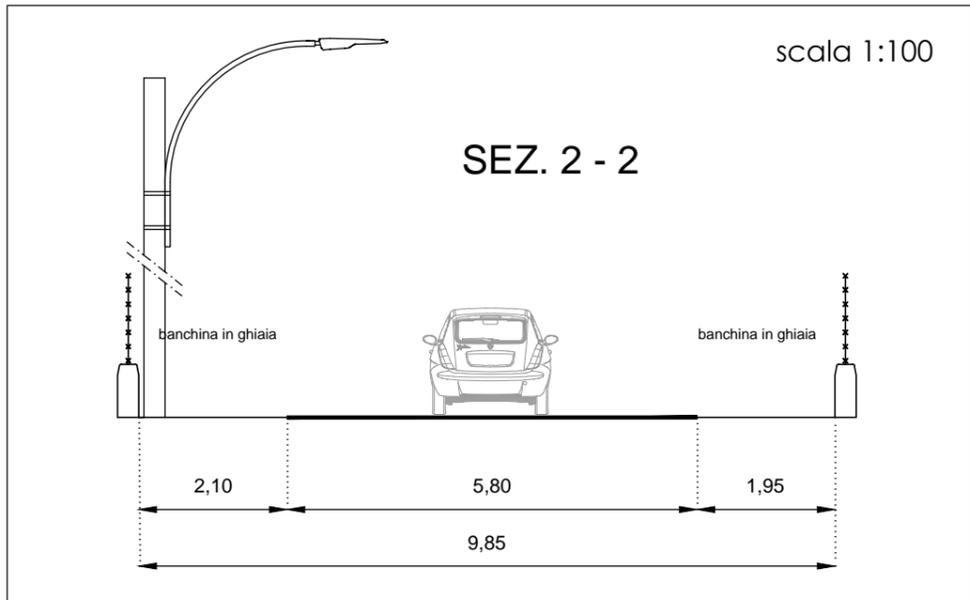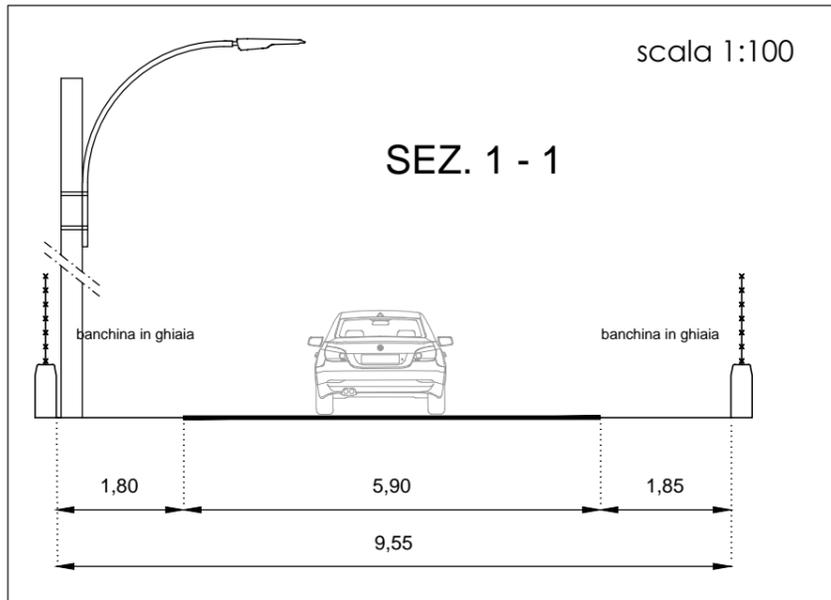

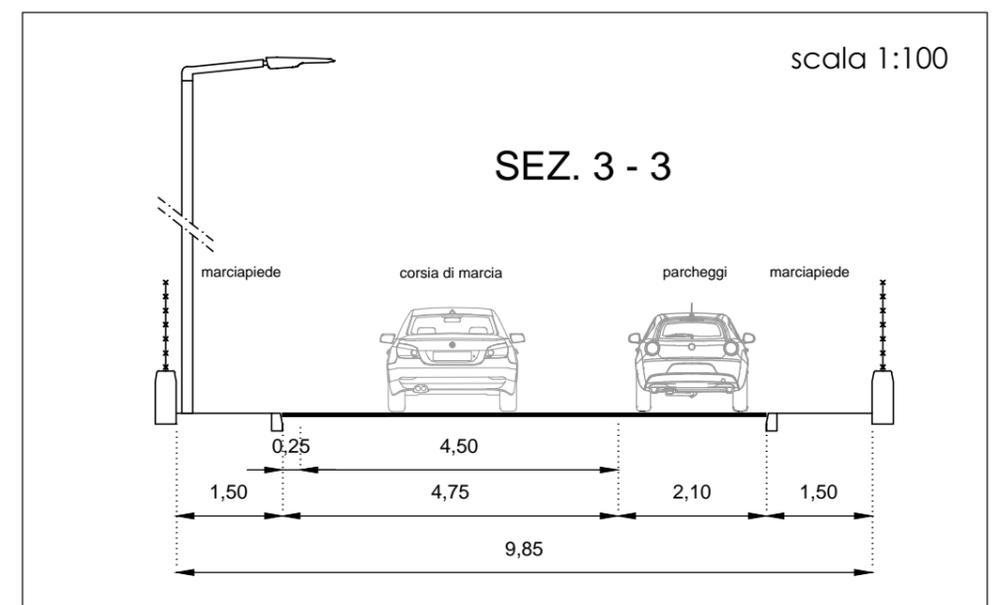
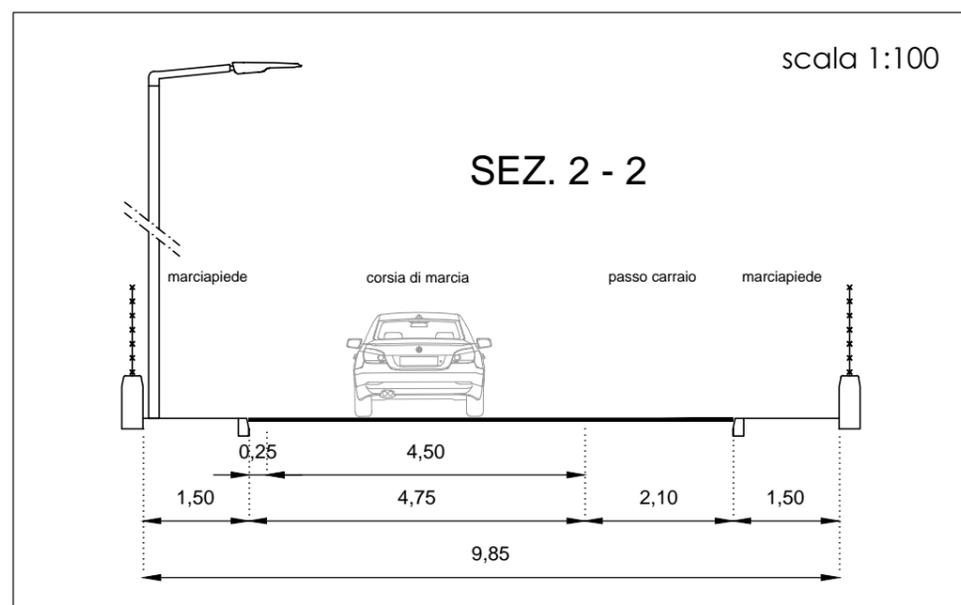
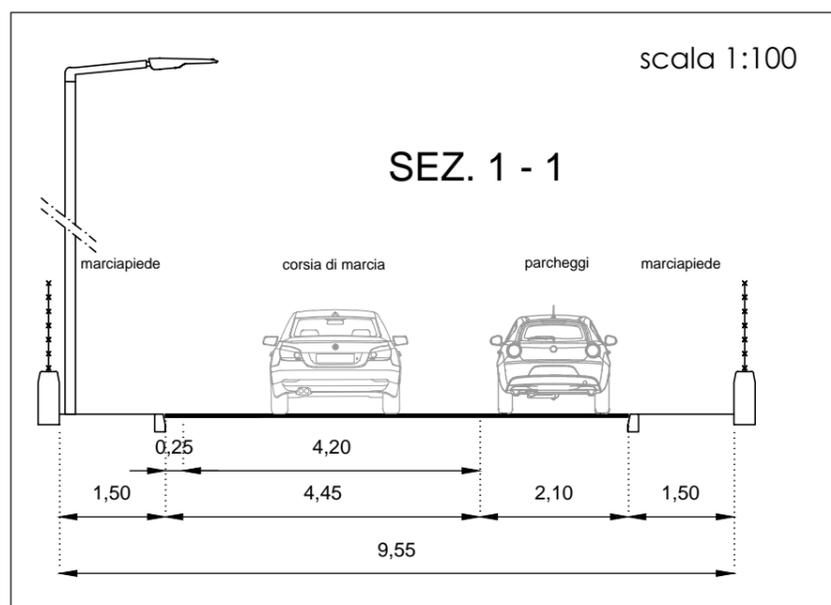
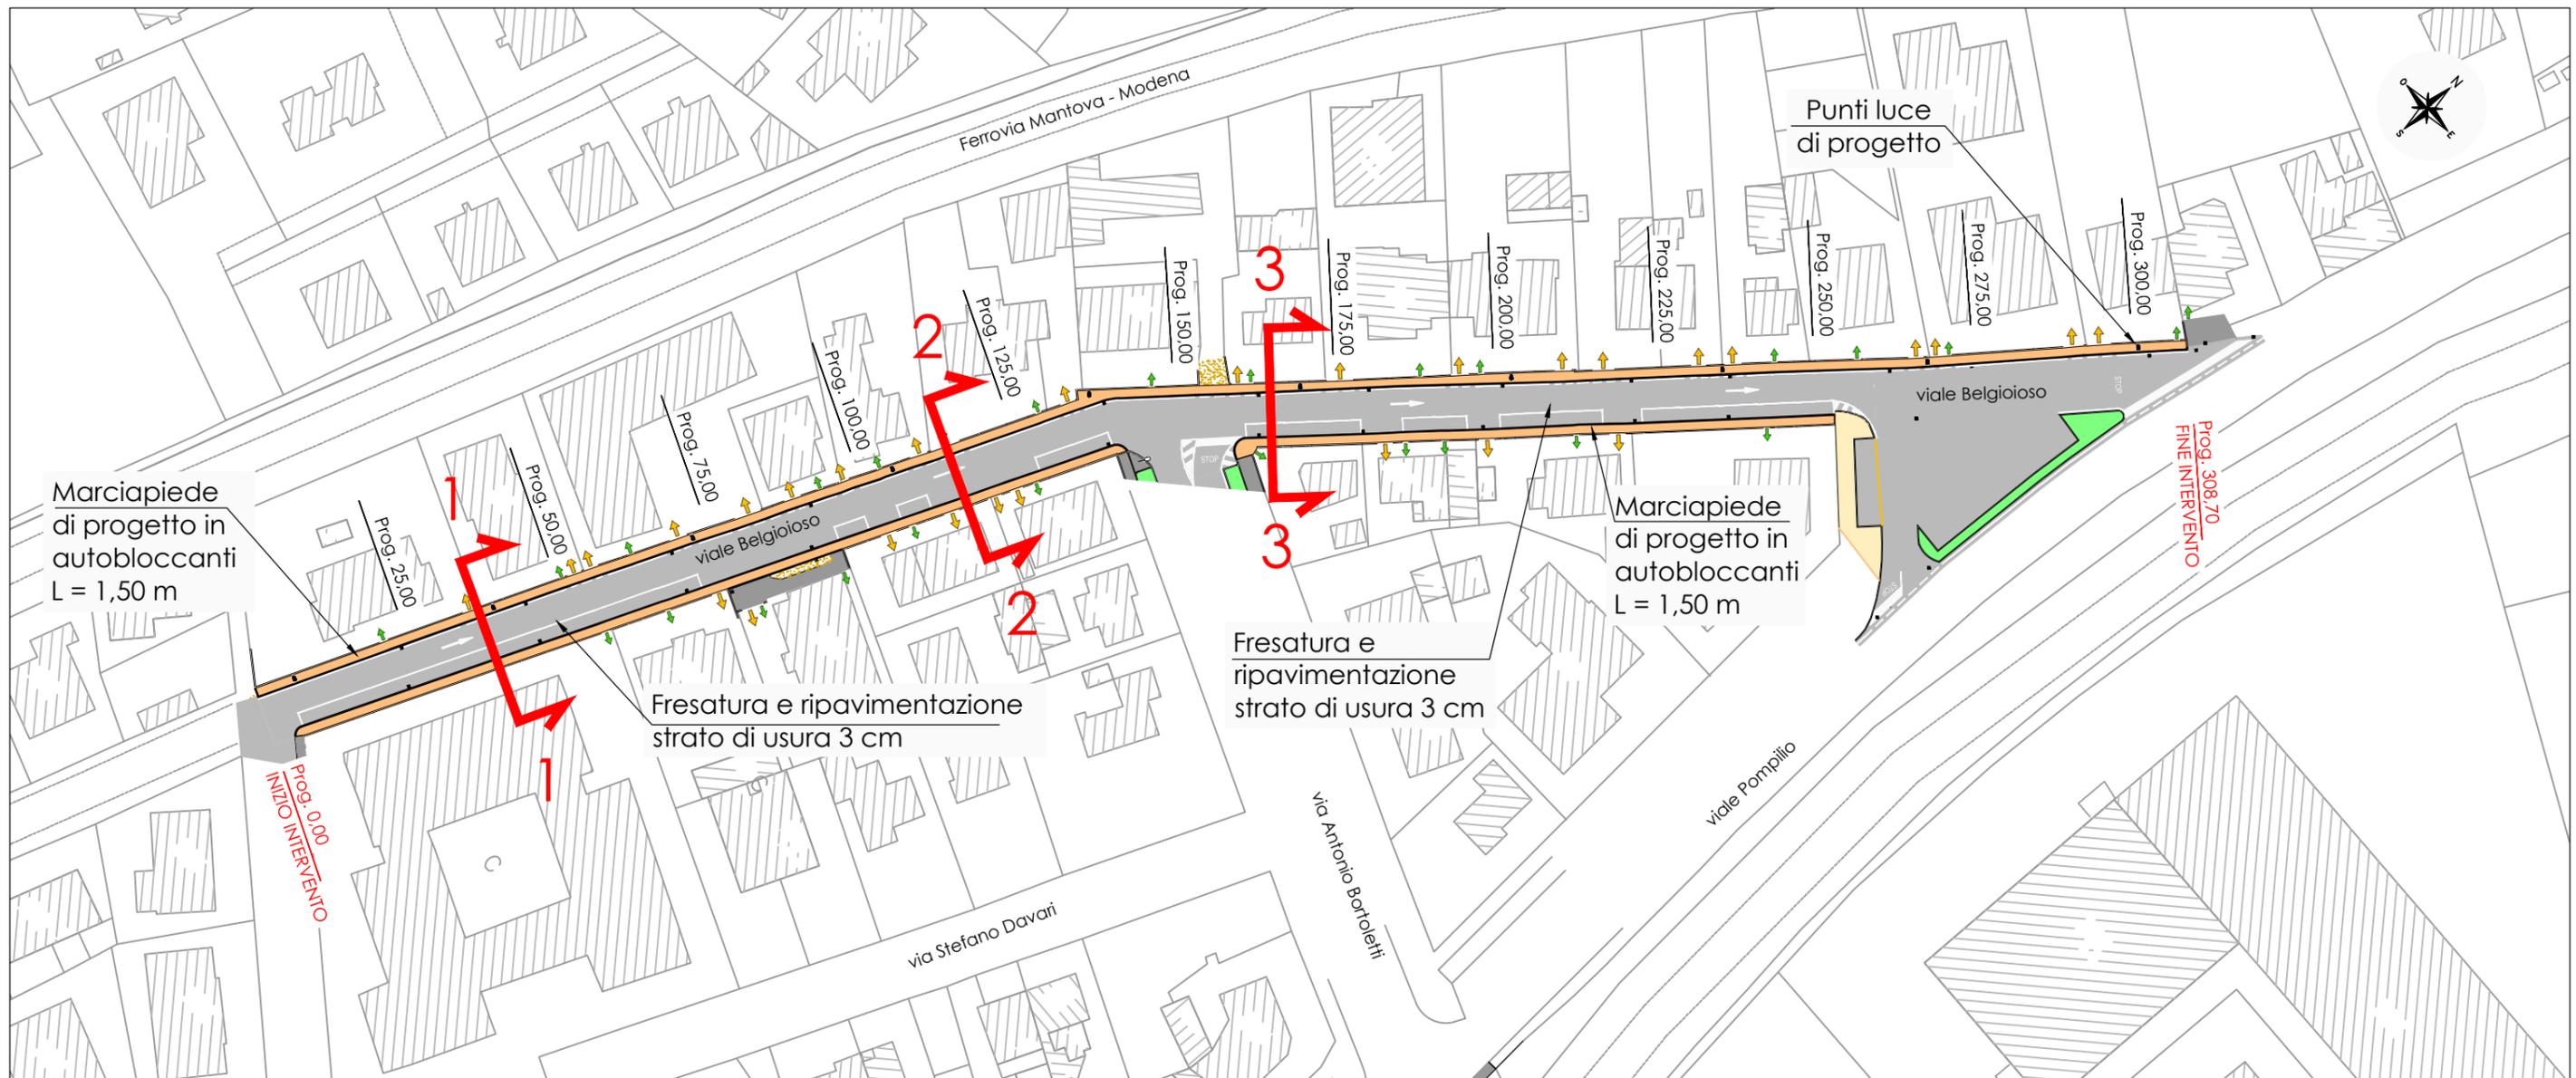





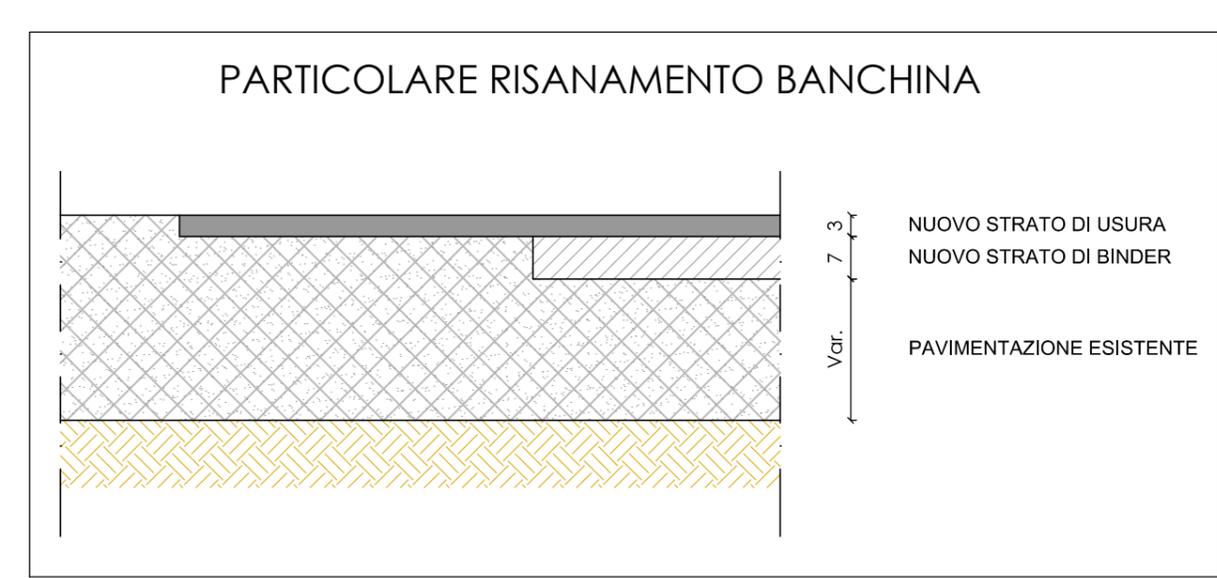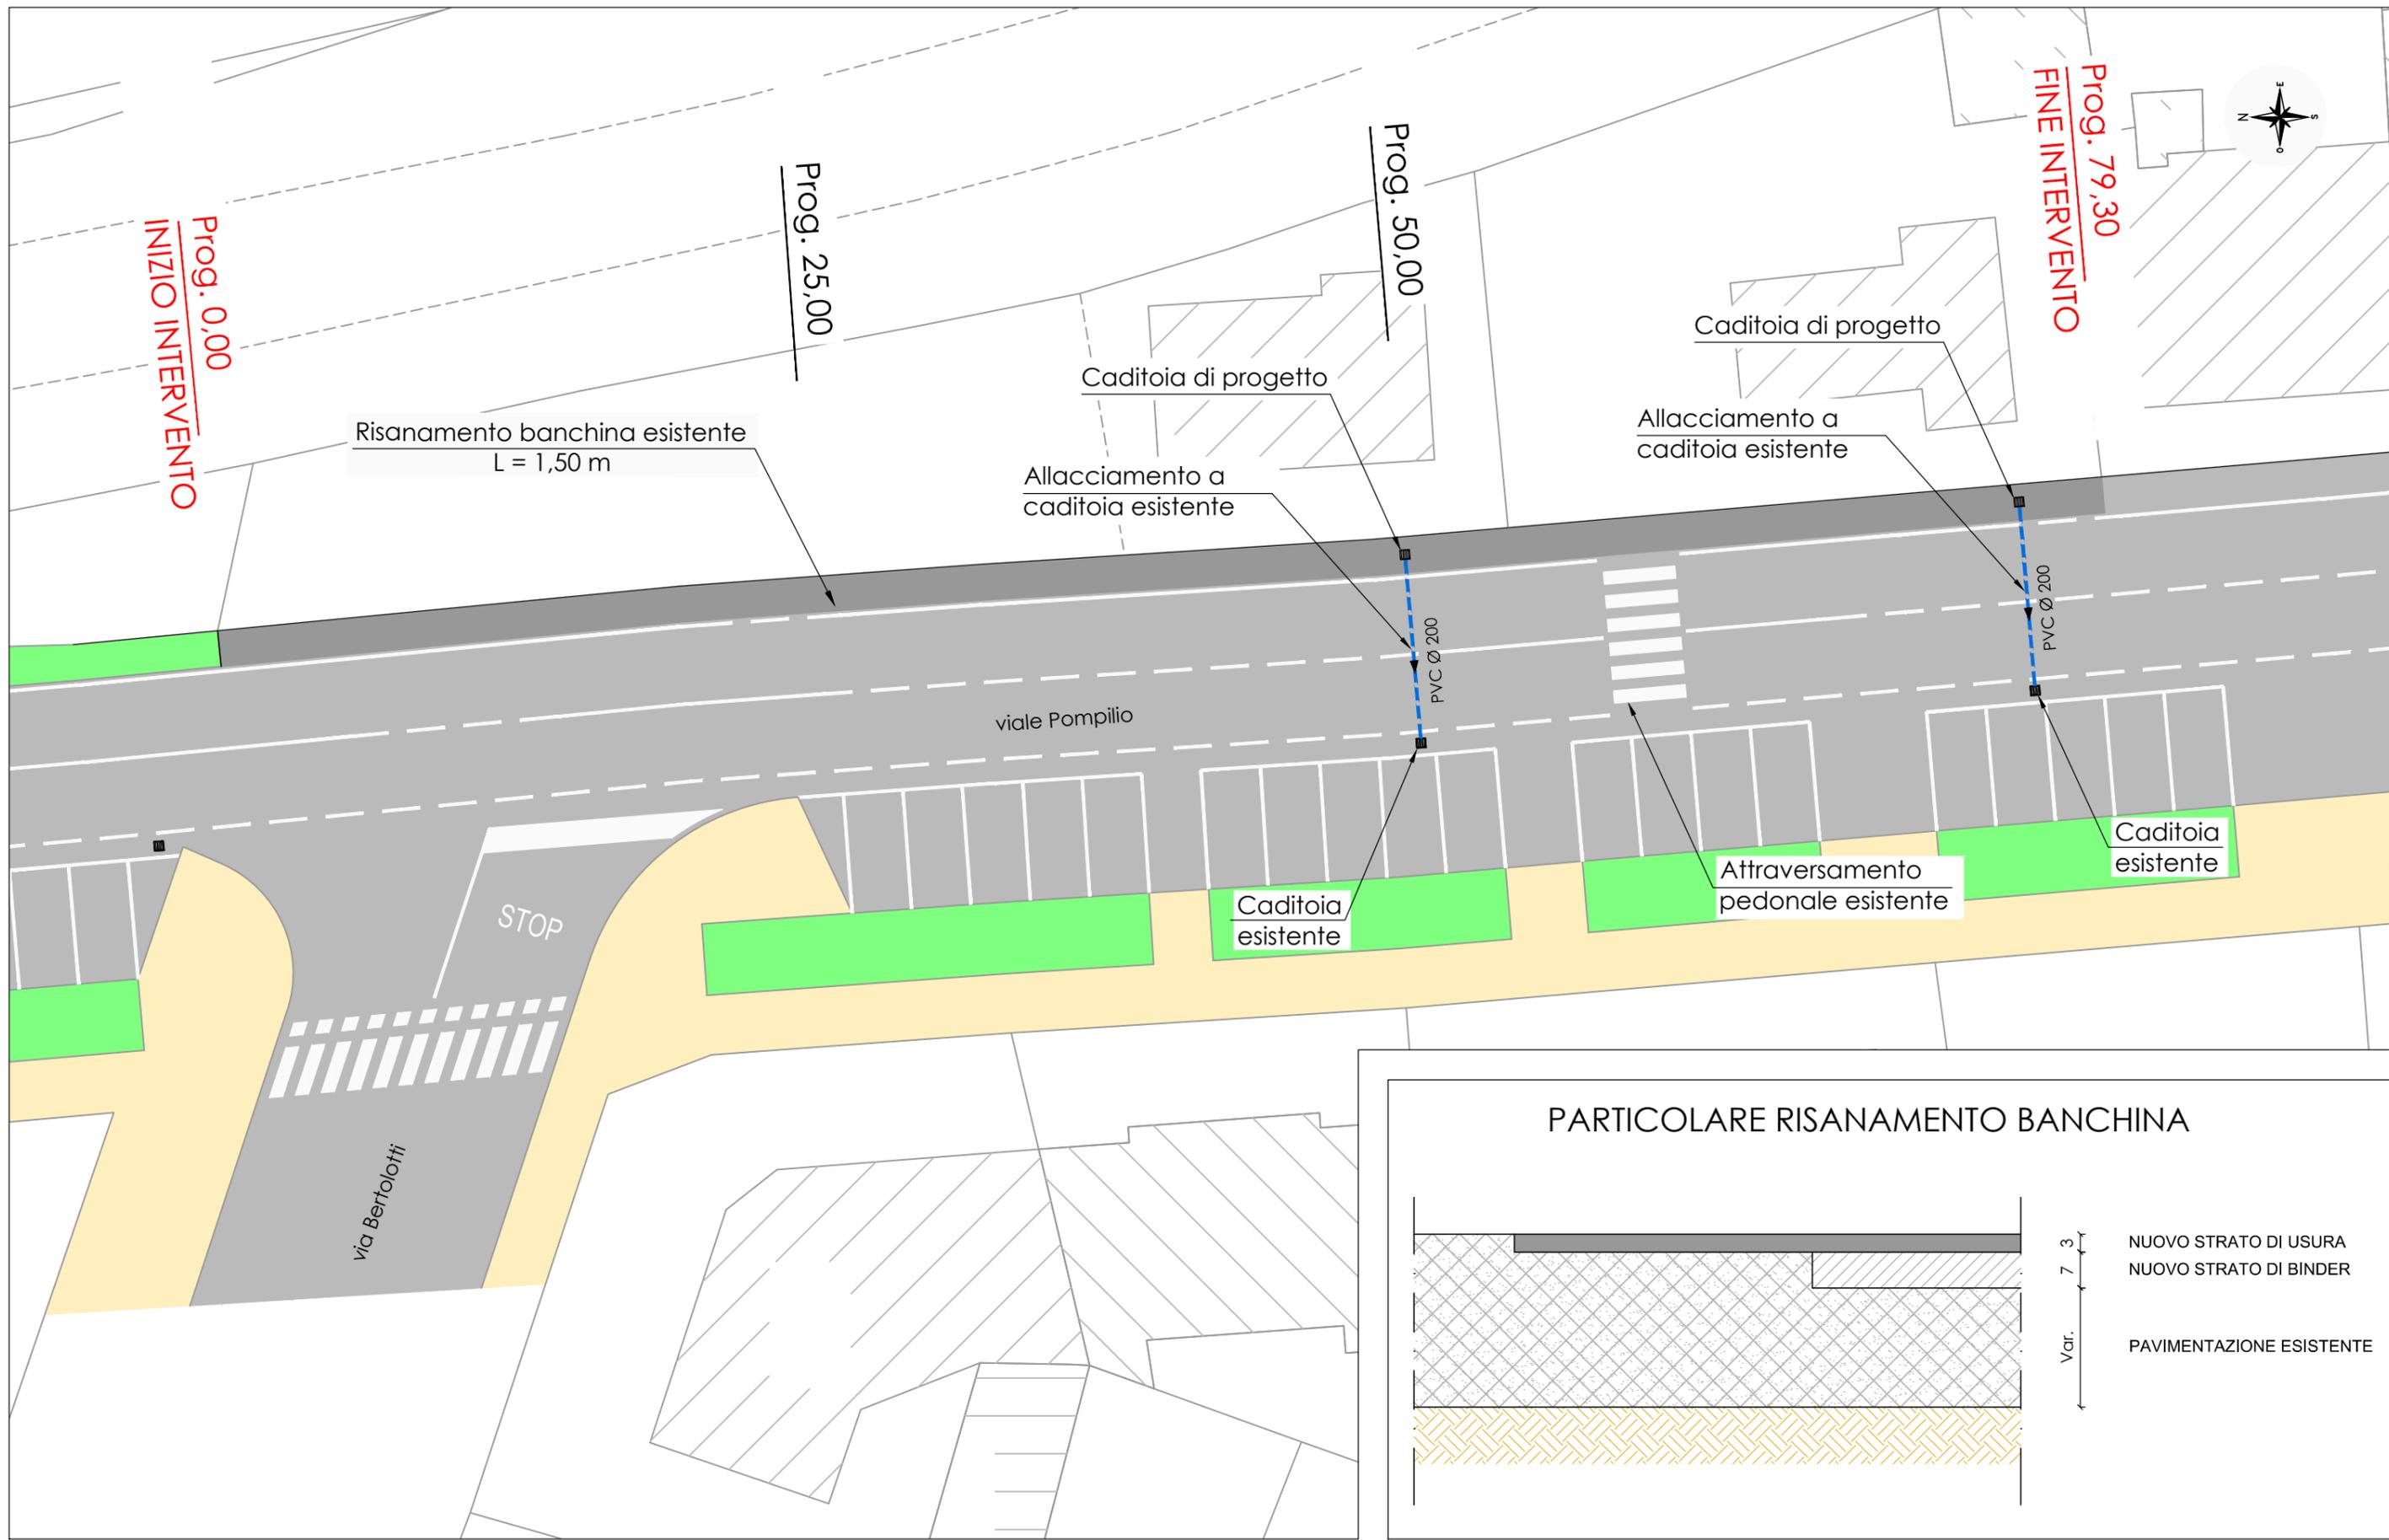





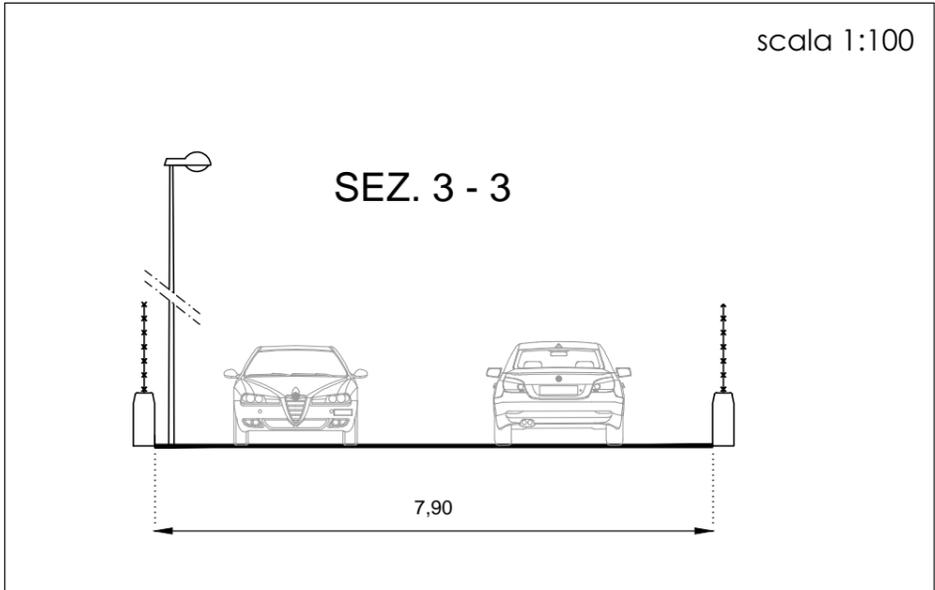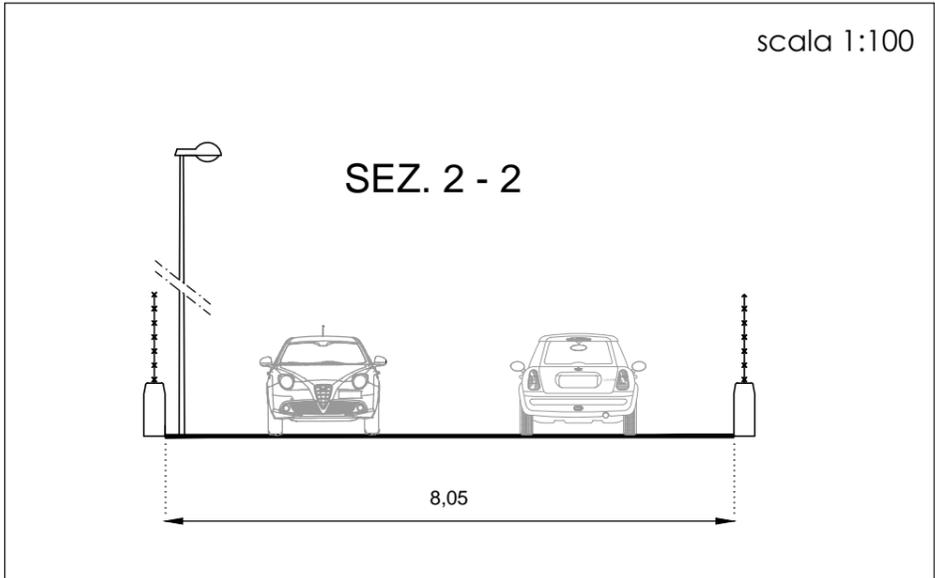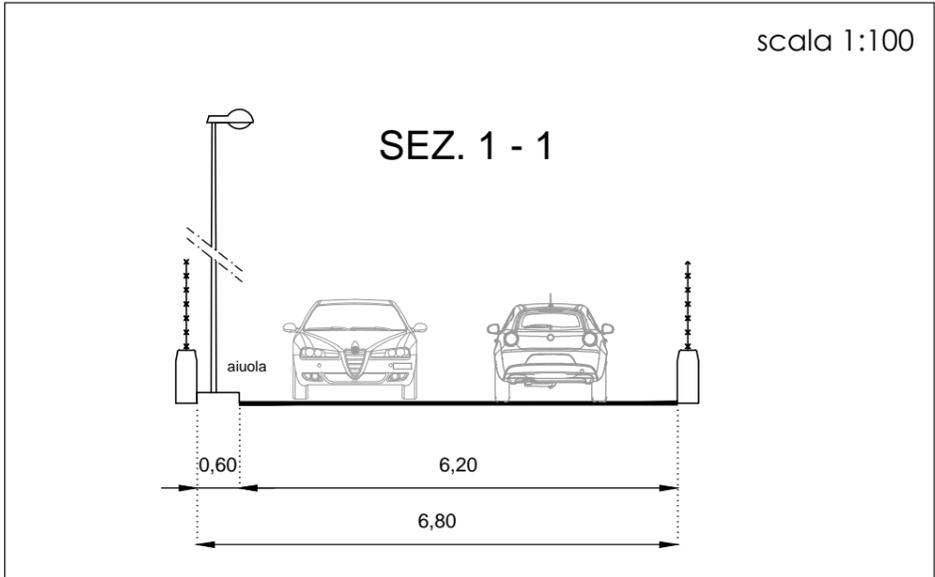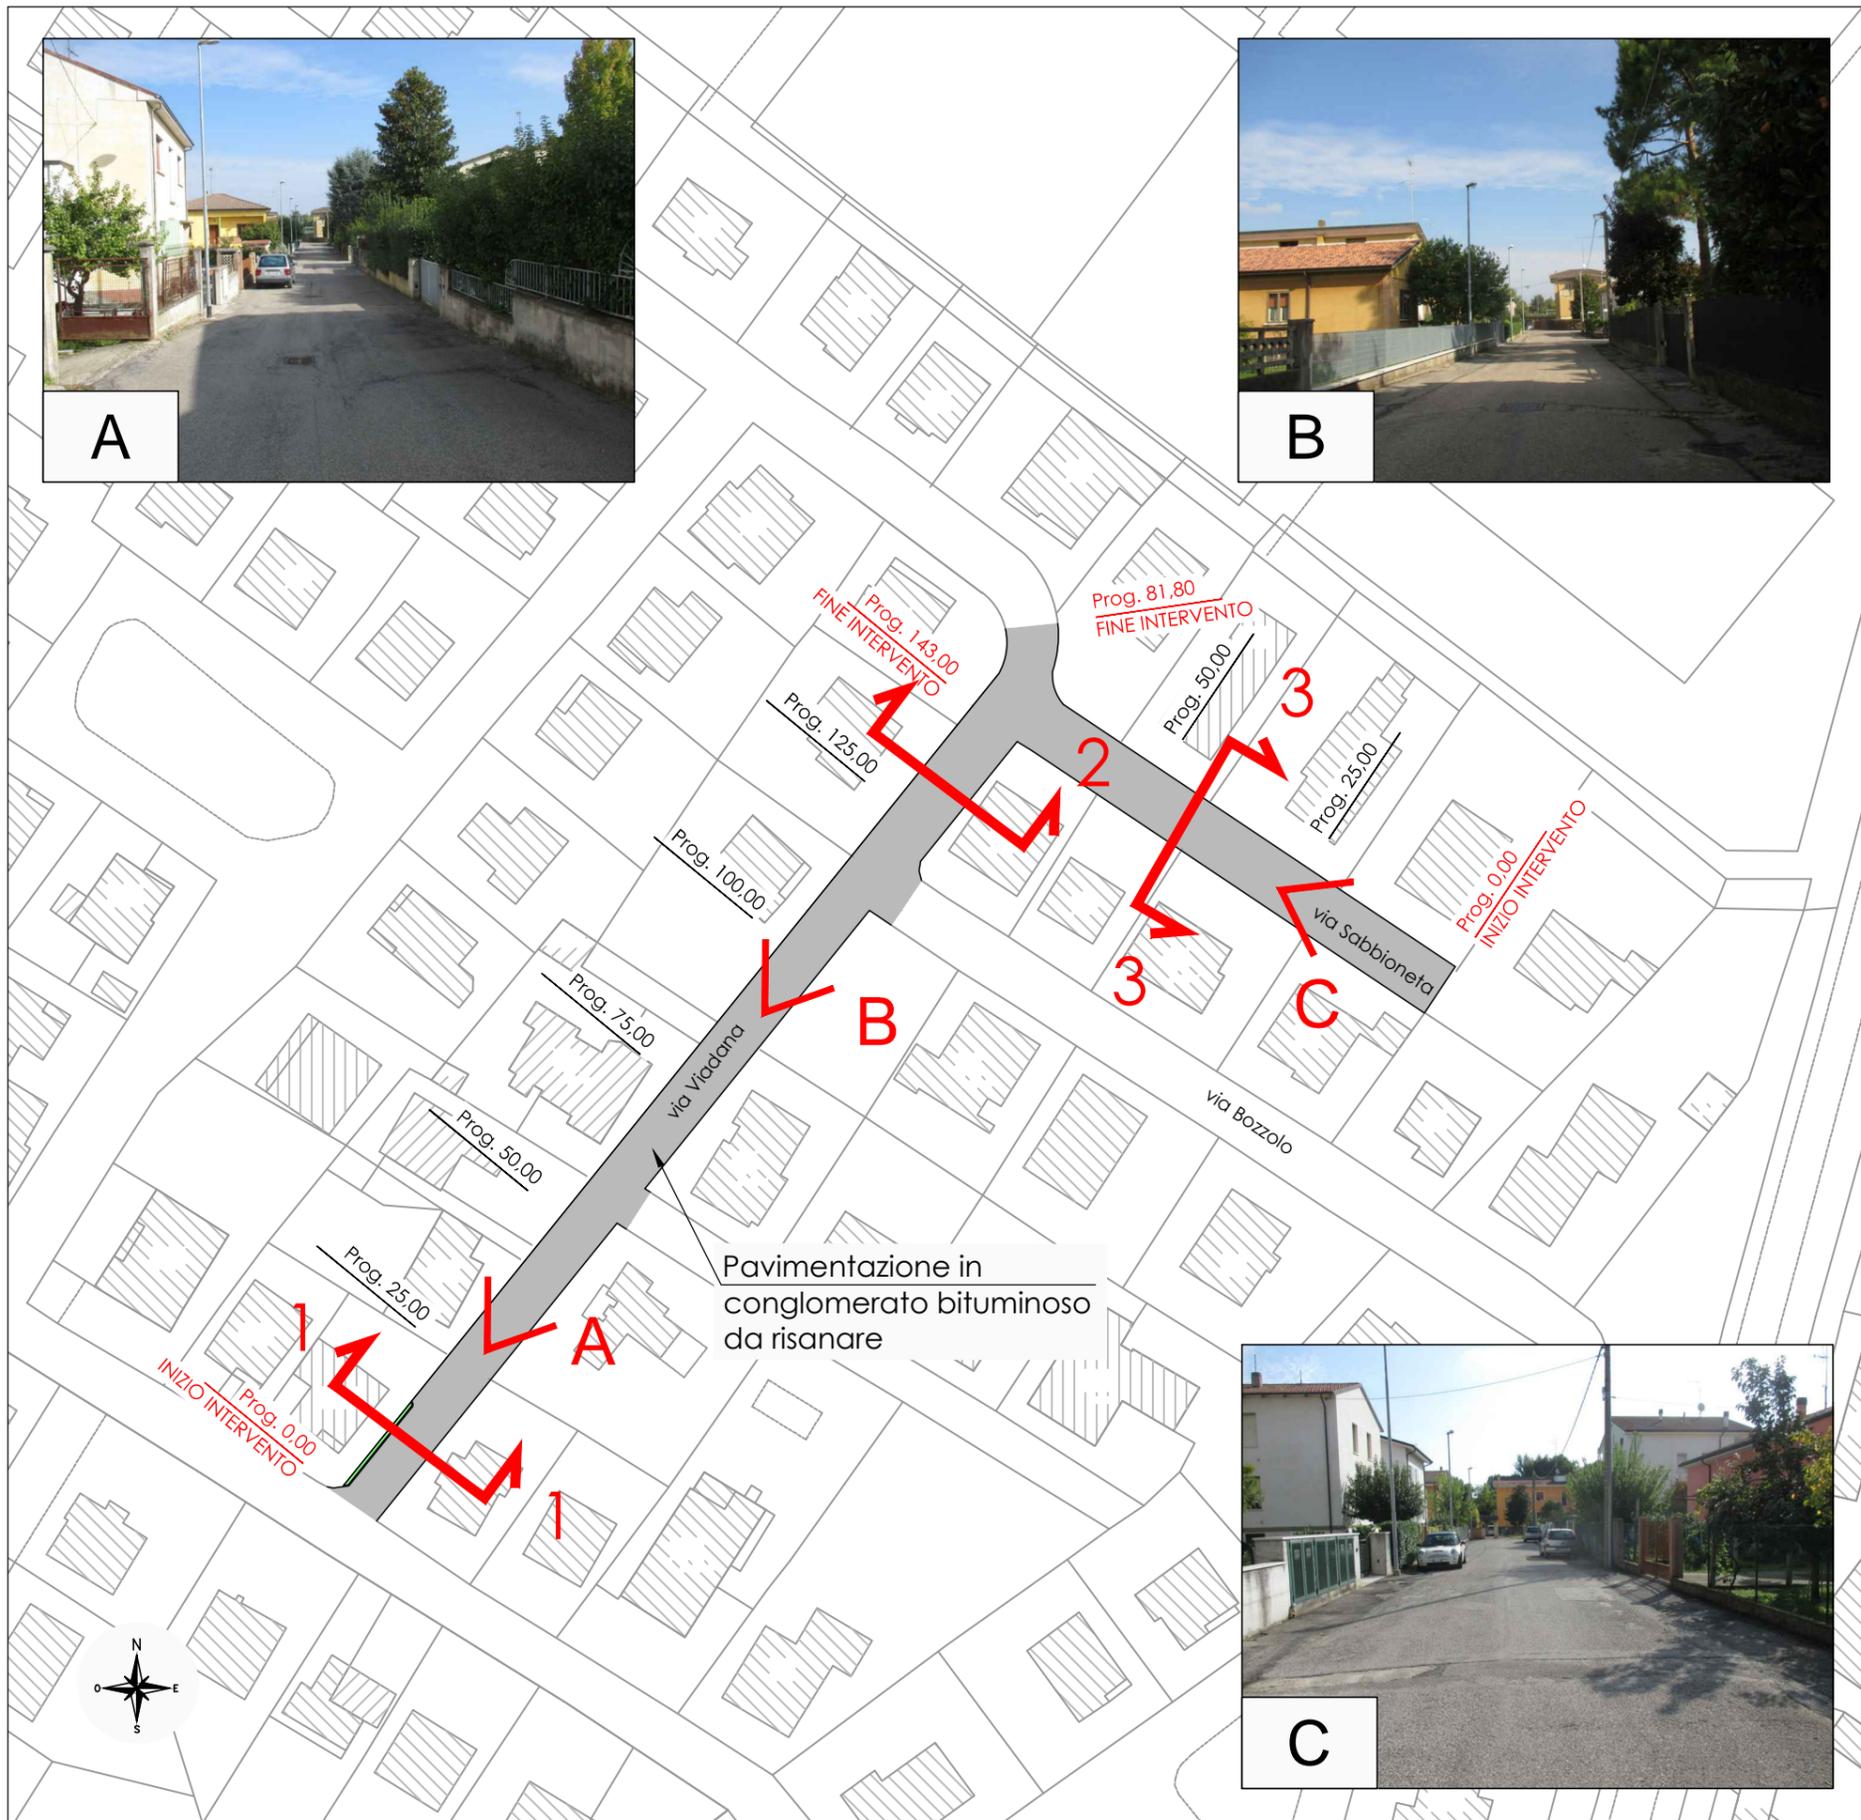

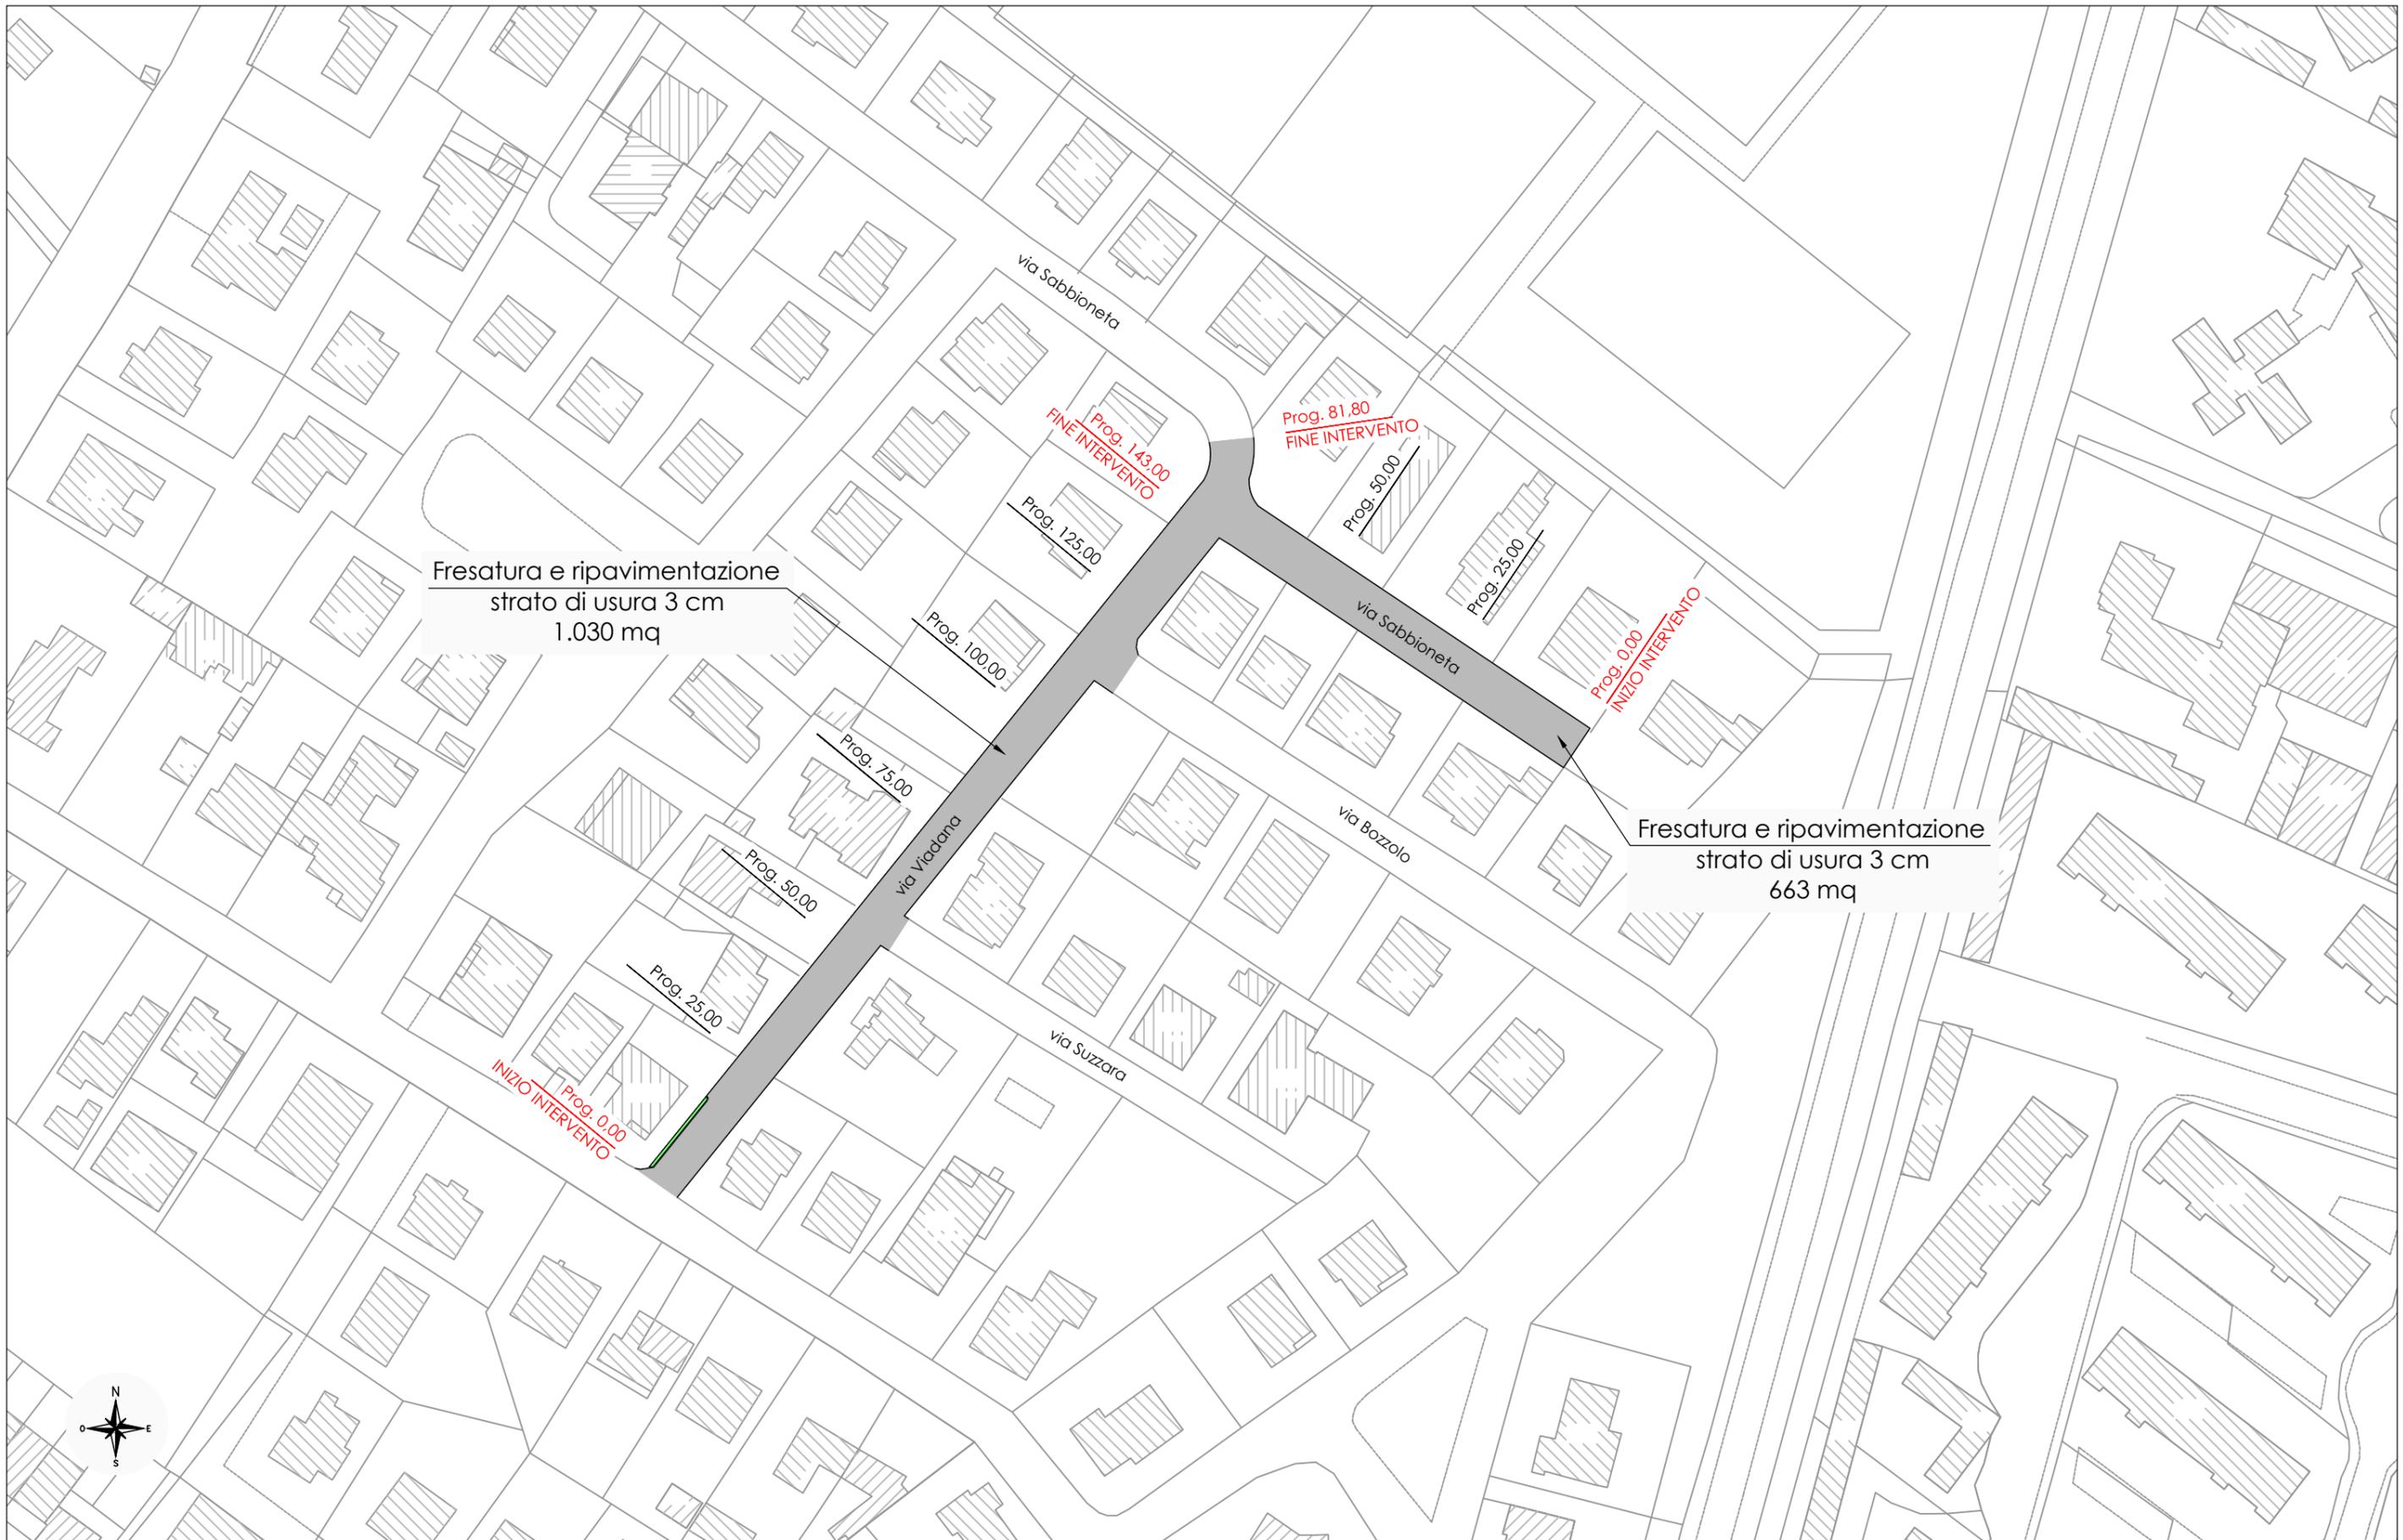

COMUNE DI MANTOVA

OGGETTO:
RIQUALIFICAZIONE STRADALE DI AMBITI URBANI

ELABORATO:
INT. 8-9 - **VIA VIADANA e SABBIONETA**
- PROGETTO

SCALA GRAFICA 1:1.000







DATA: GIUGNO 2016




LEGENDA


■ Risanamento strato di usura


8-9.PR

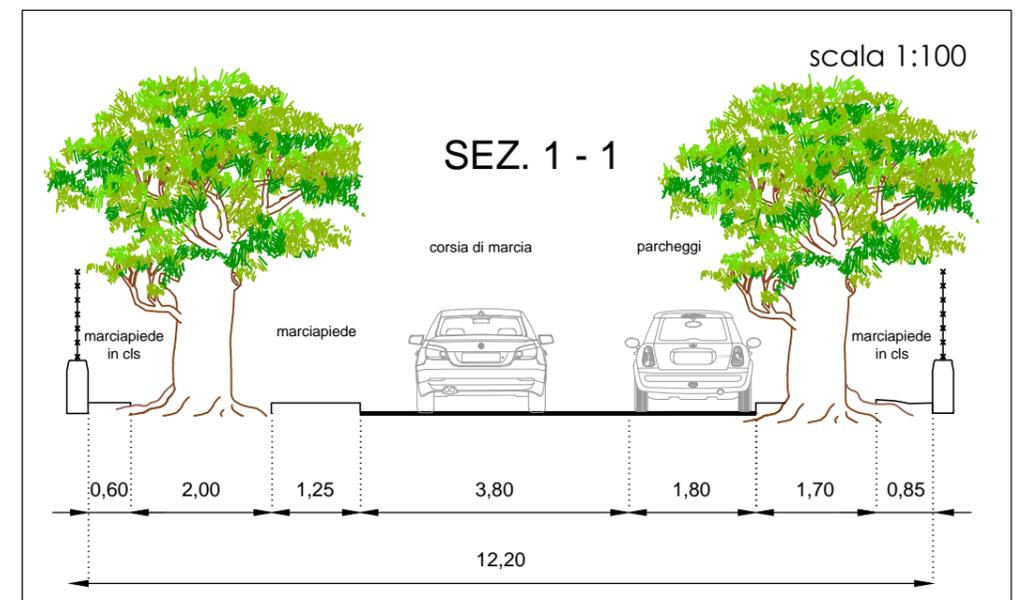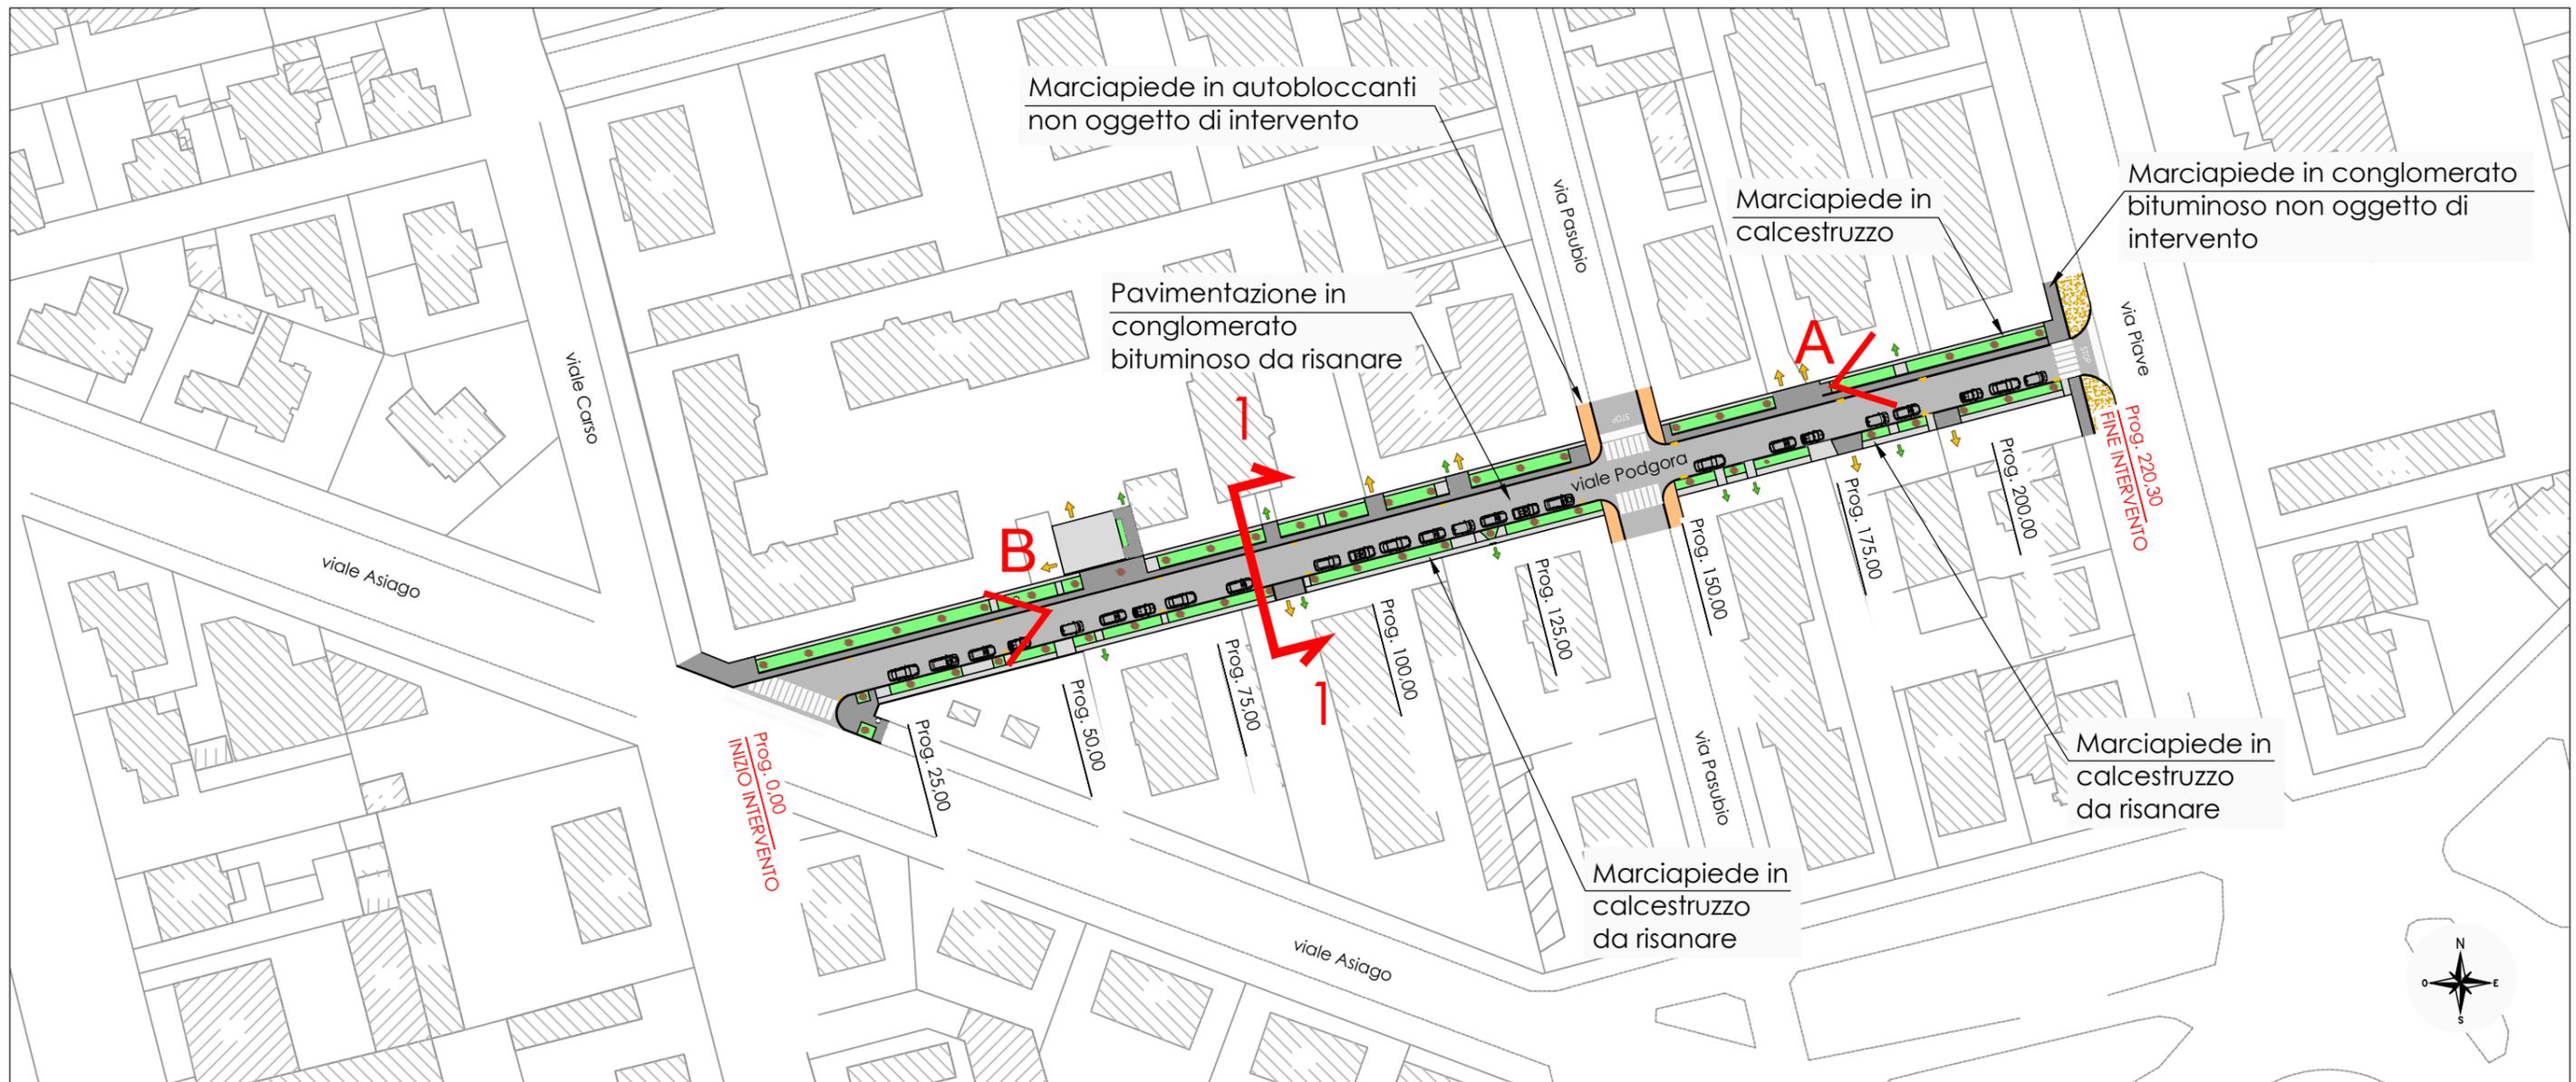

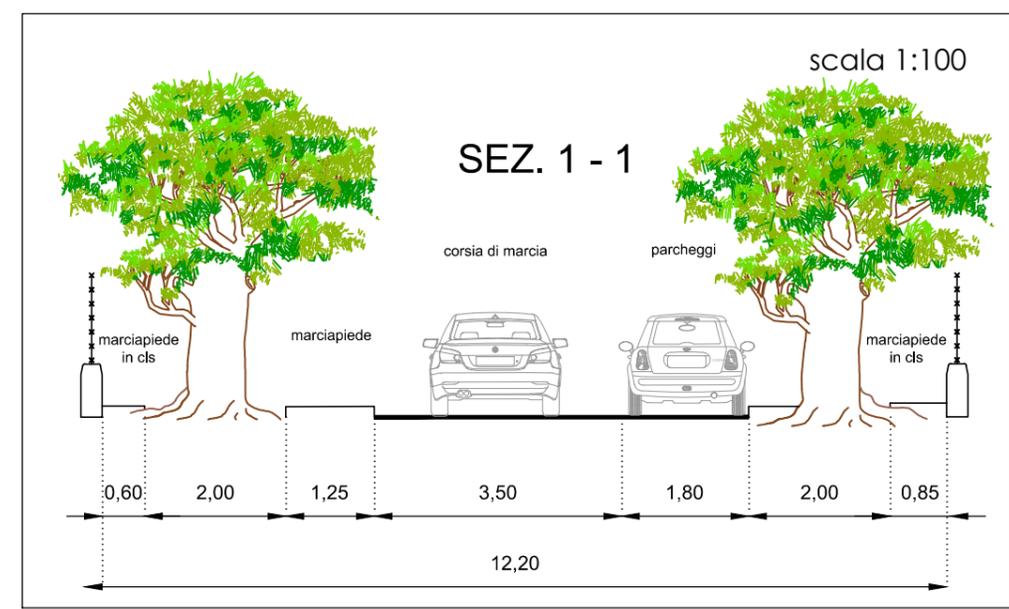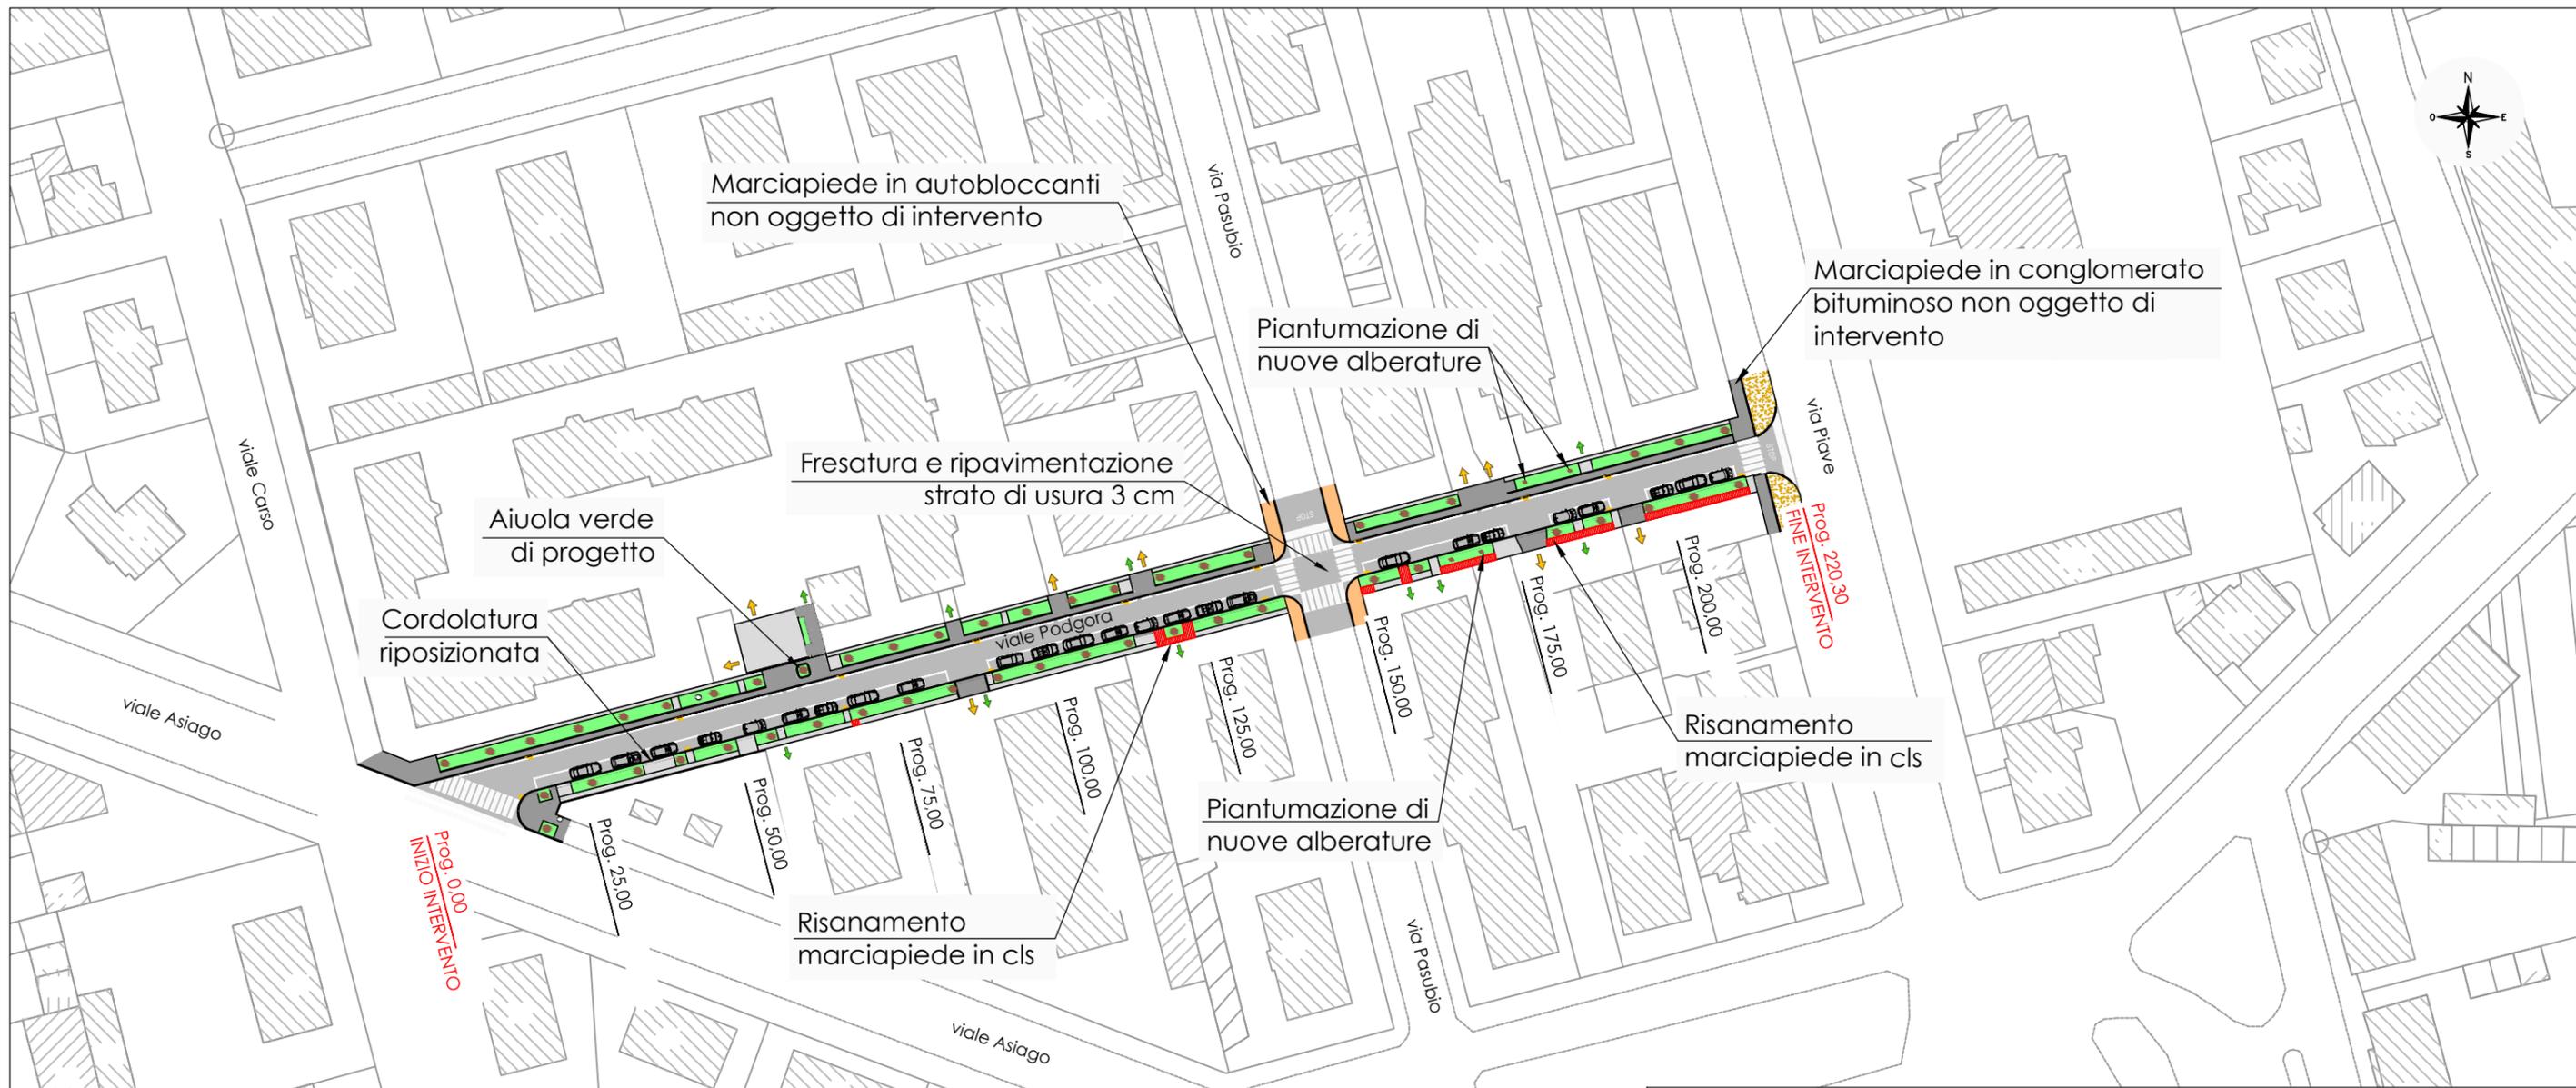

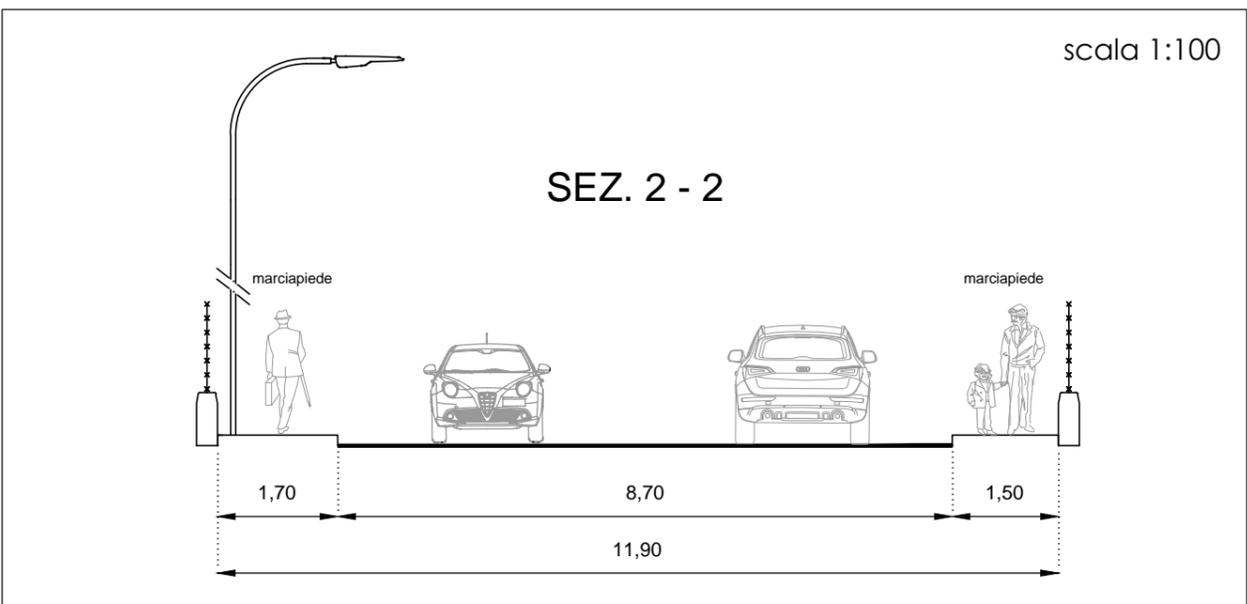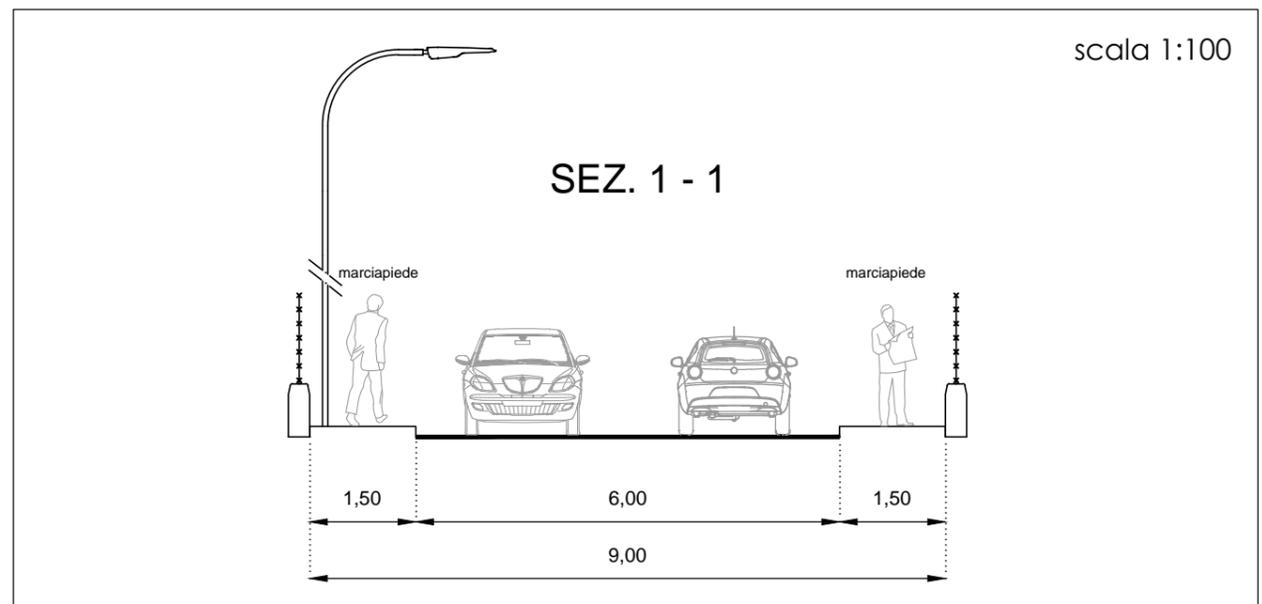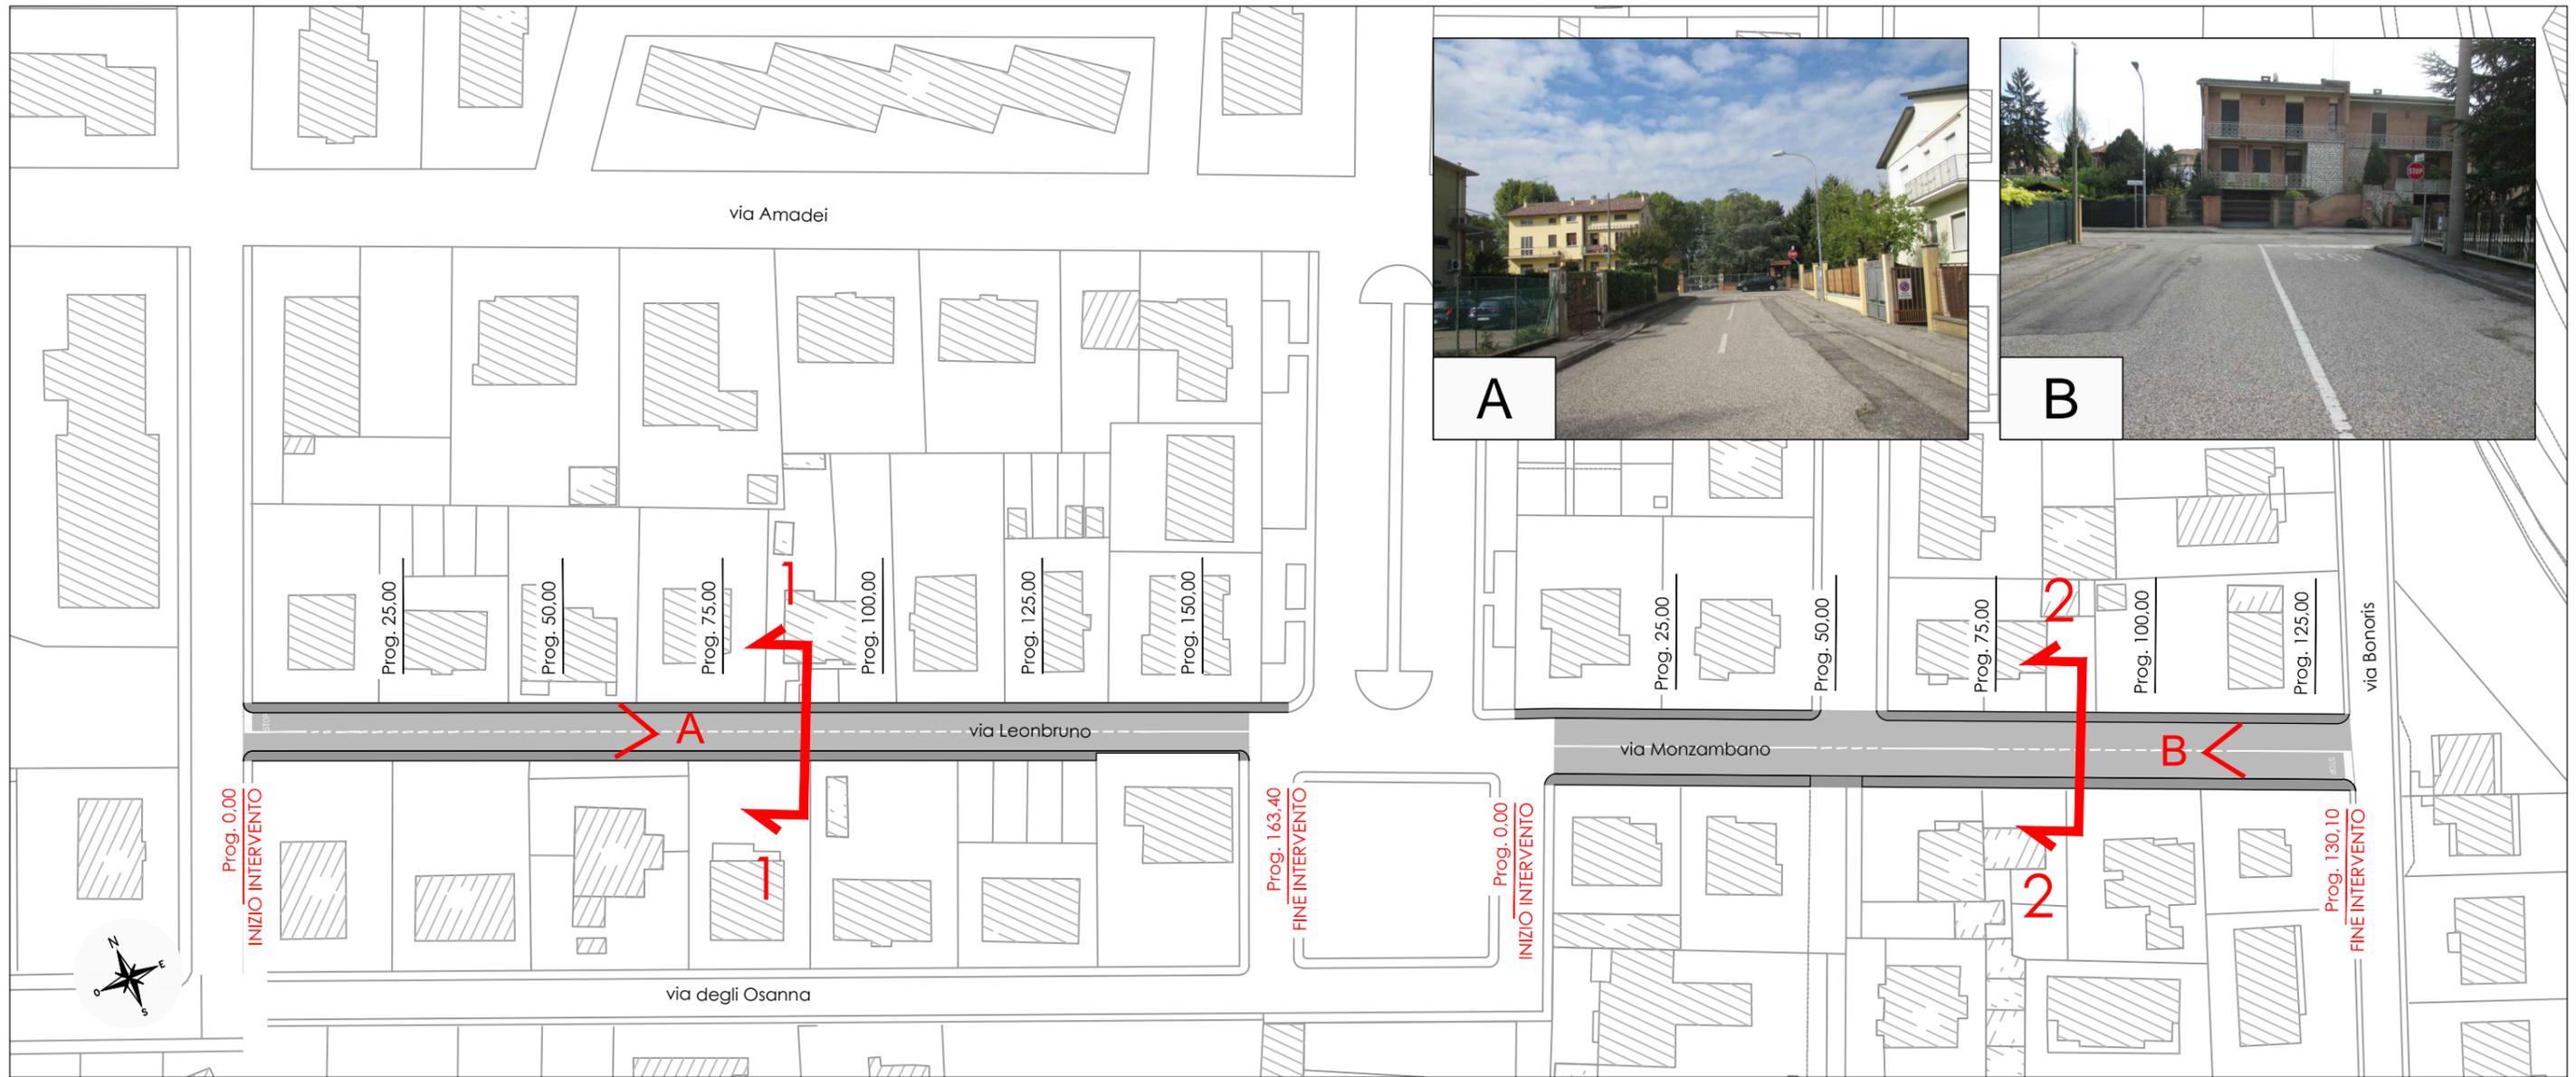

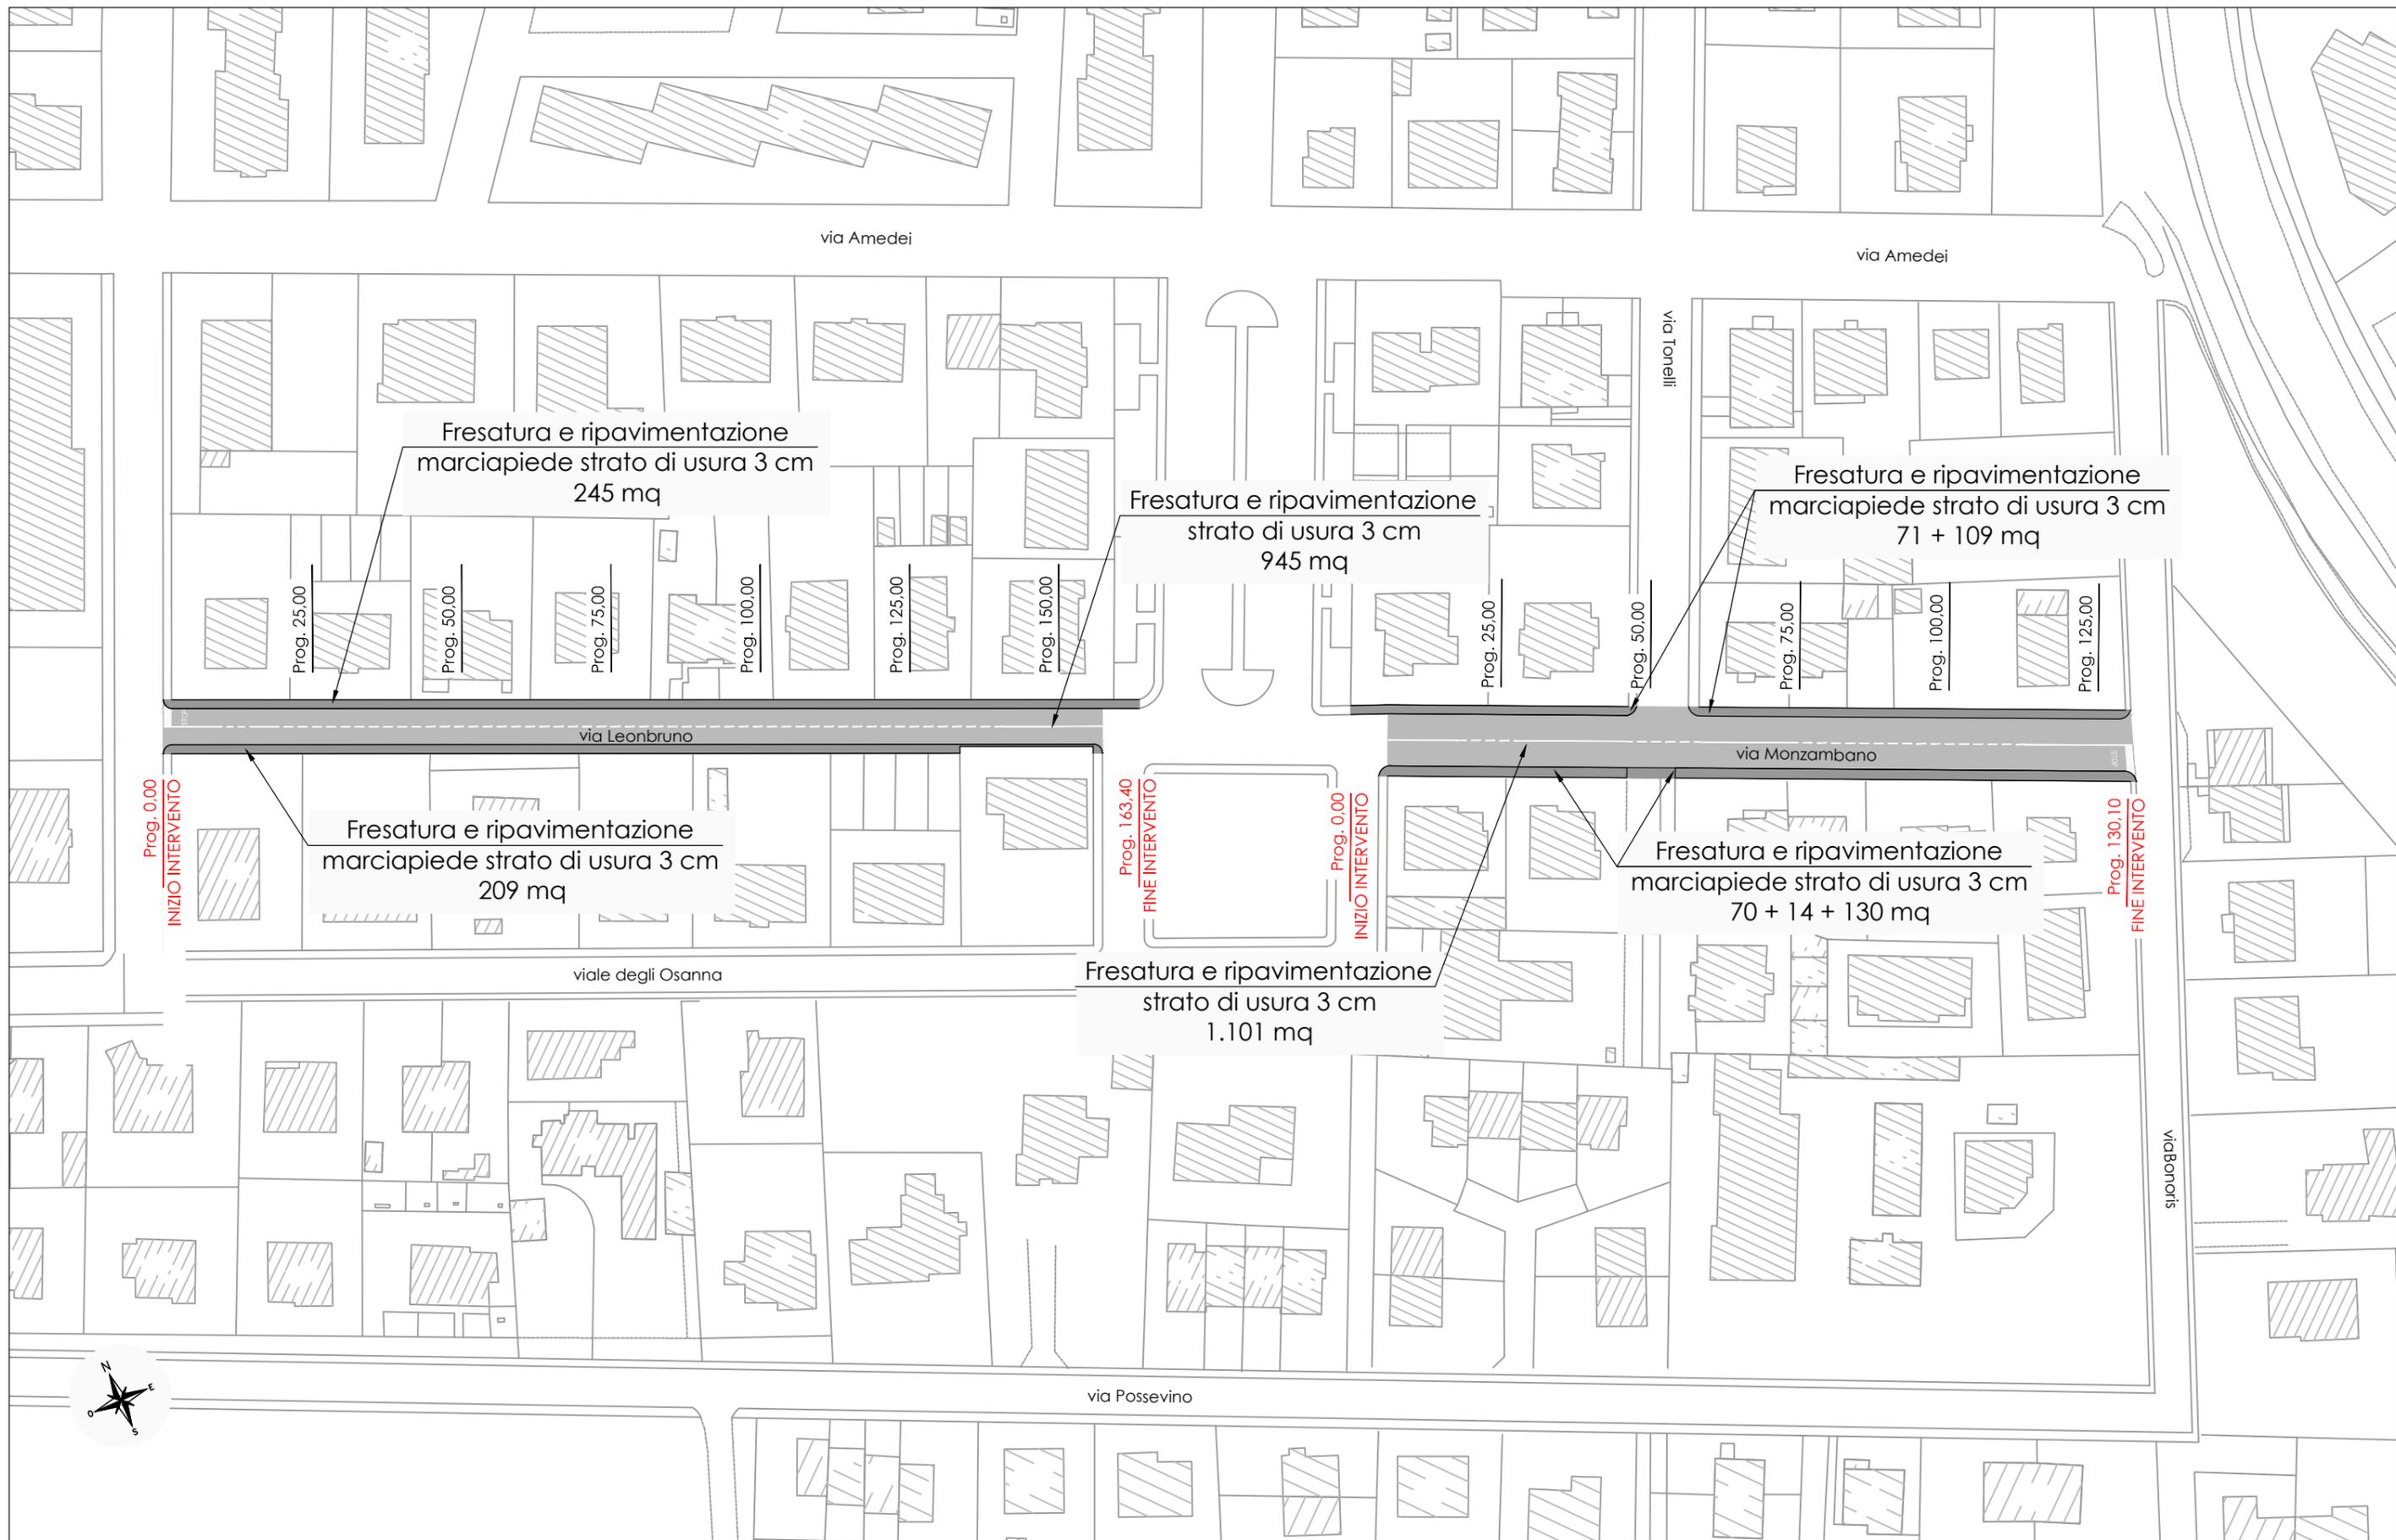

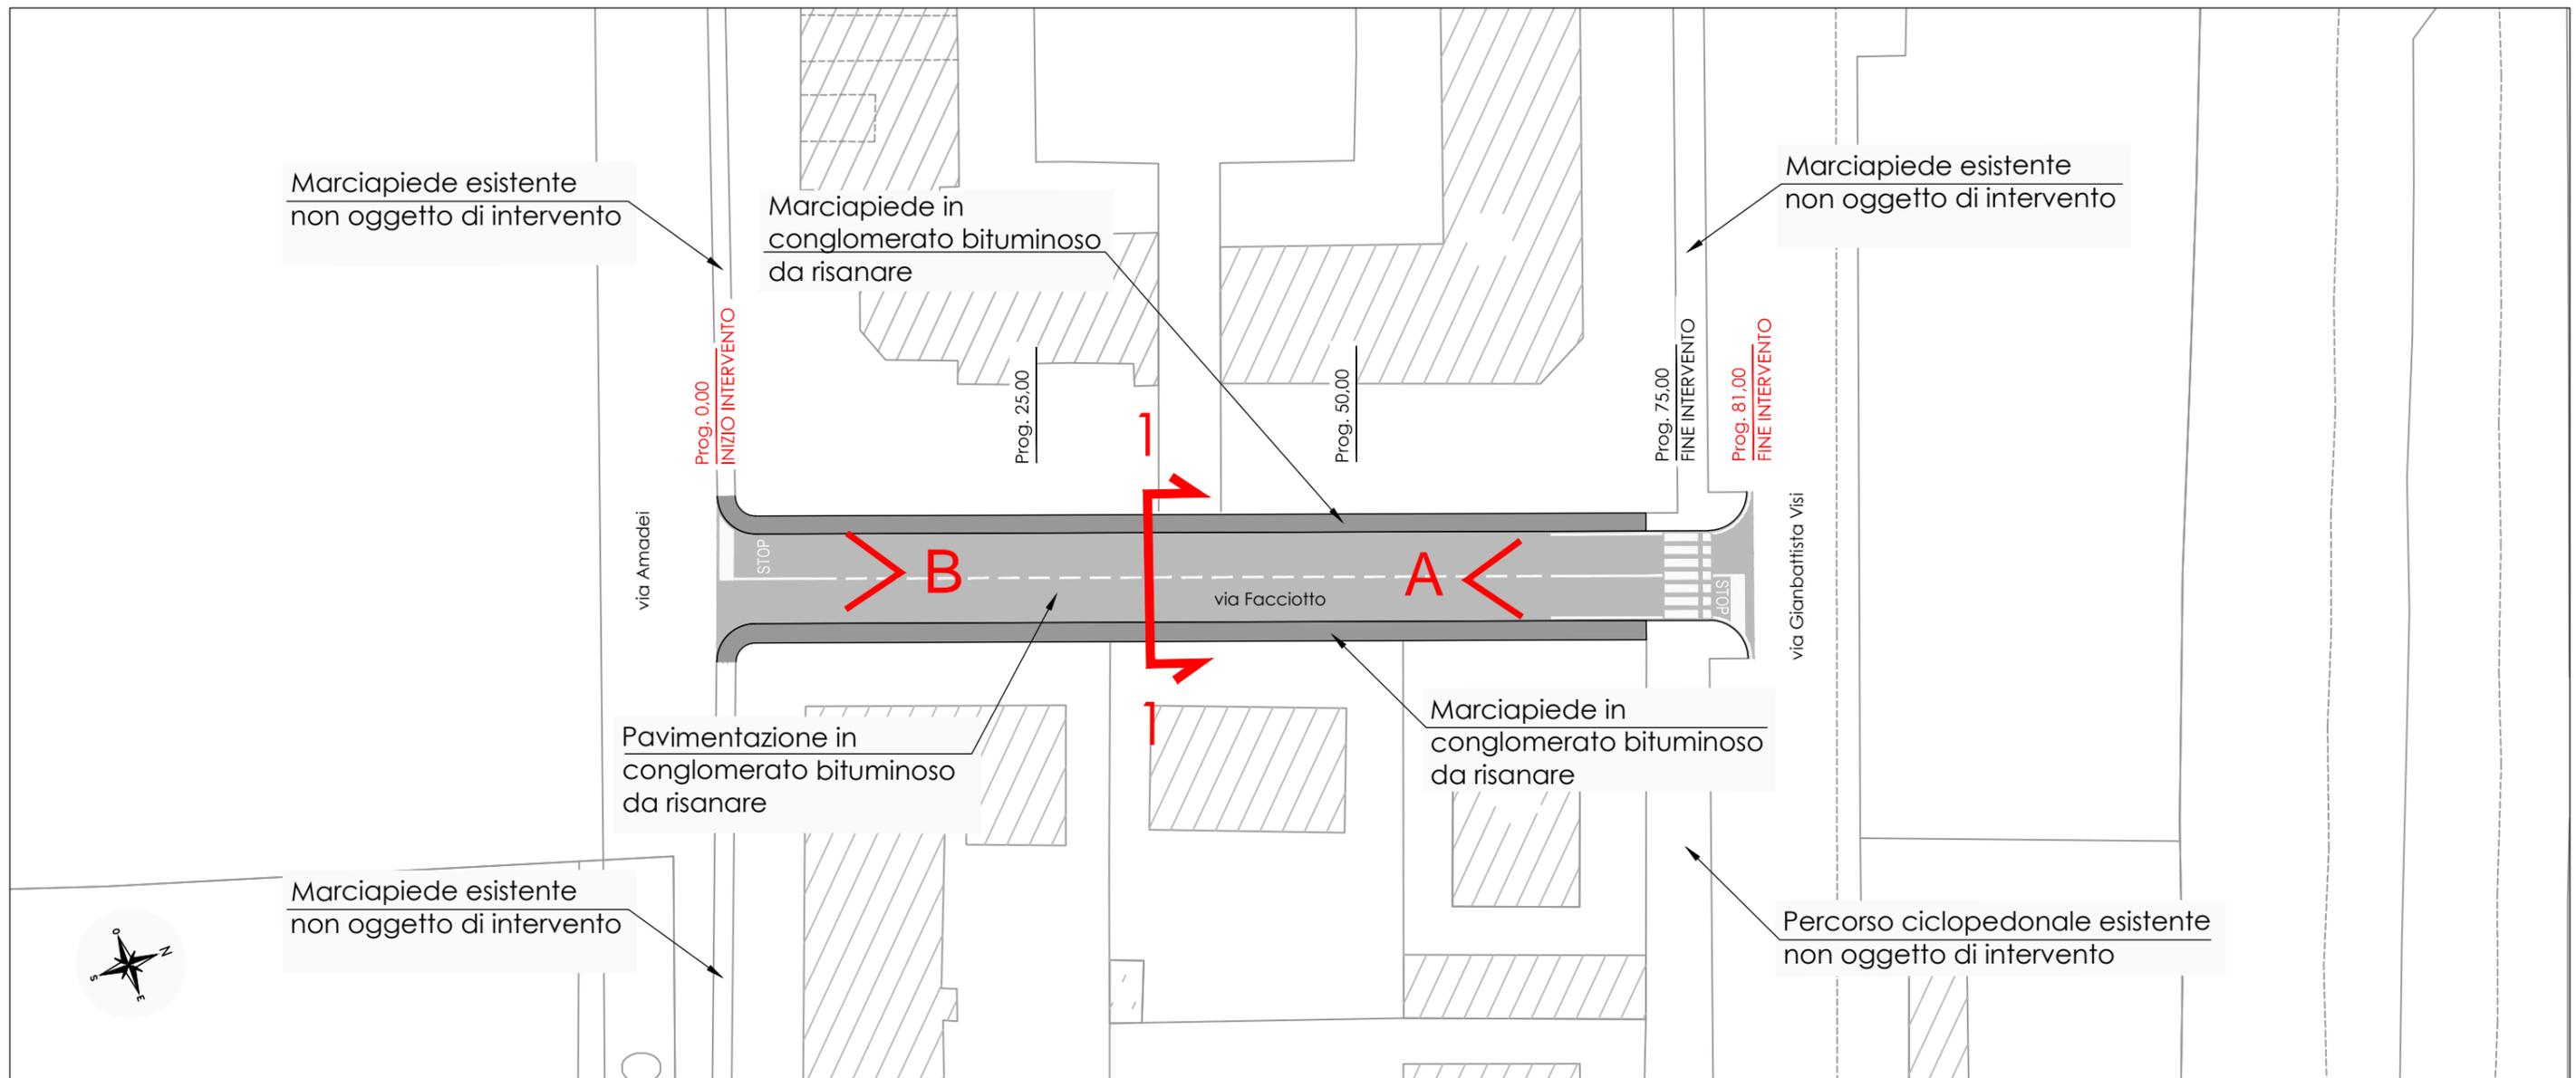

SEZ. 1 - 1

