


PLANIMETRIA DI PROGETTO - TRATTO A - scala 1:250



LEGENDA

- Pavimentazione in conglomerato bituminoso
- Marciapiede in conglomerato bituminoso
- Aiuola a verde
- Segnaletica orizzontale
- Marciapiede in masselli autobloccanti
- Accesso carrabile
- Accesso pedonale
- Punto luce di progetto

PLANIMETRIA DI PROGETTO - TRATTO B - scala 1:250

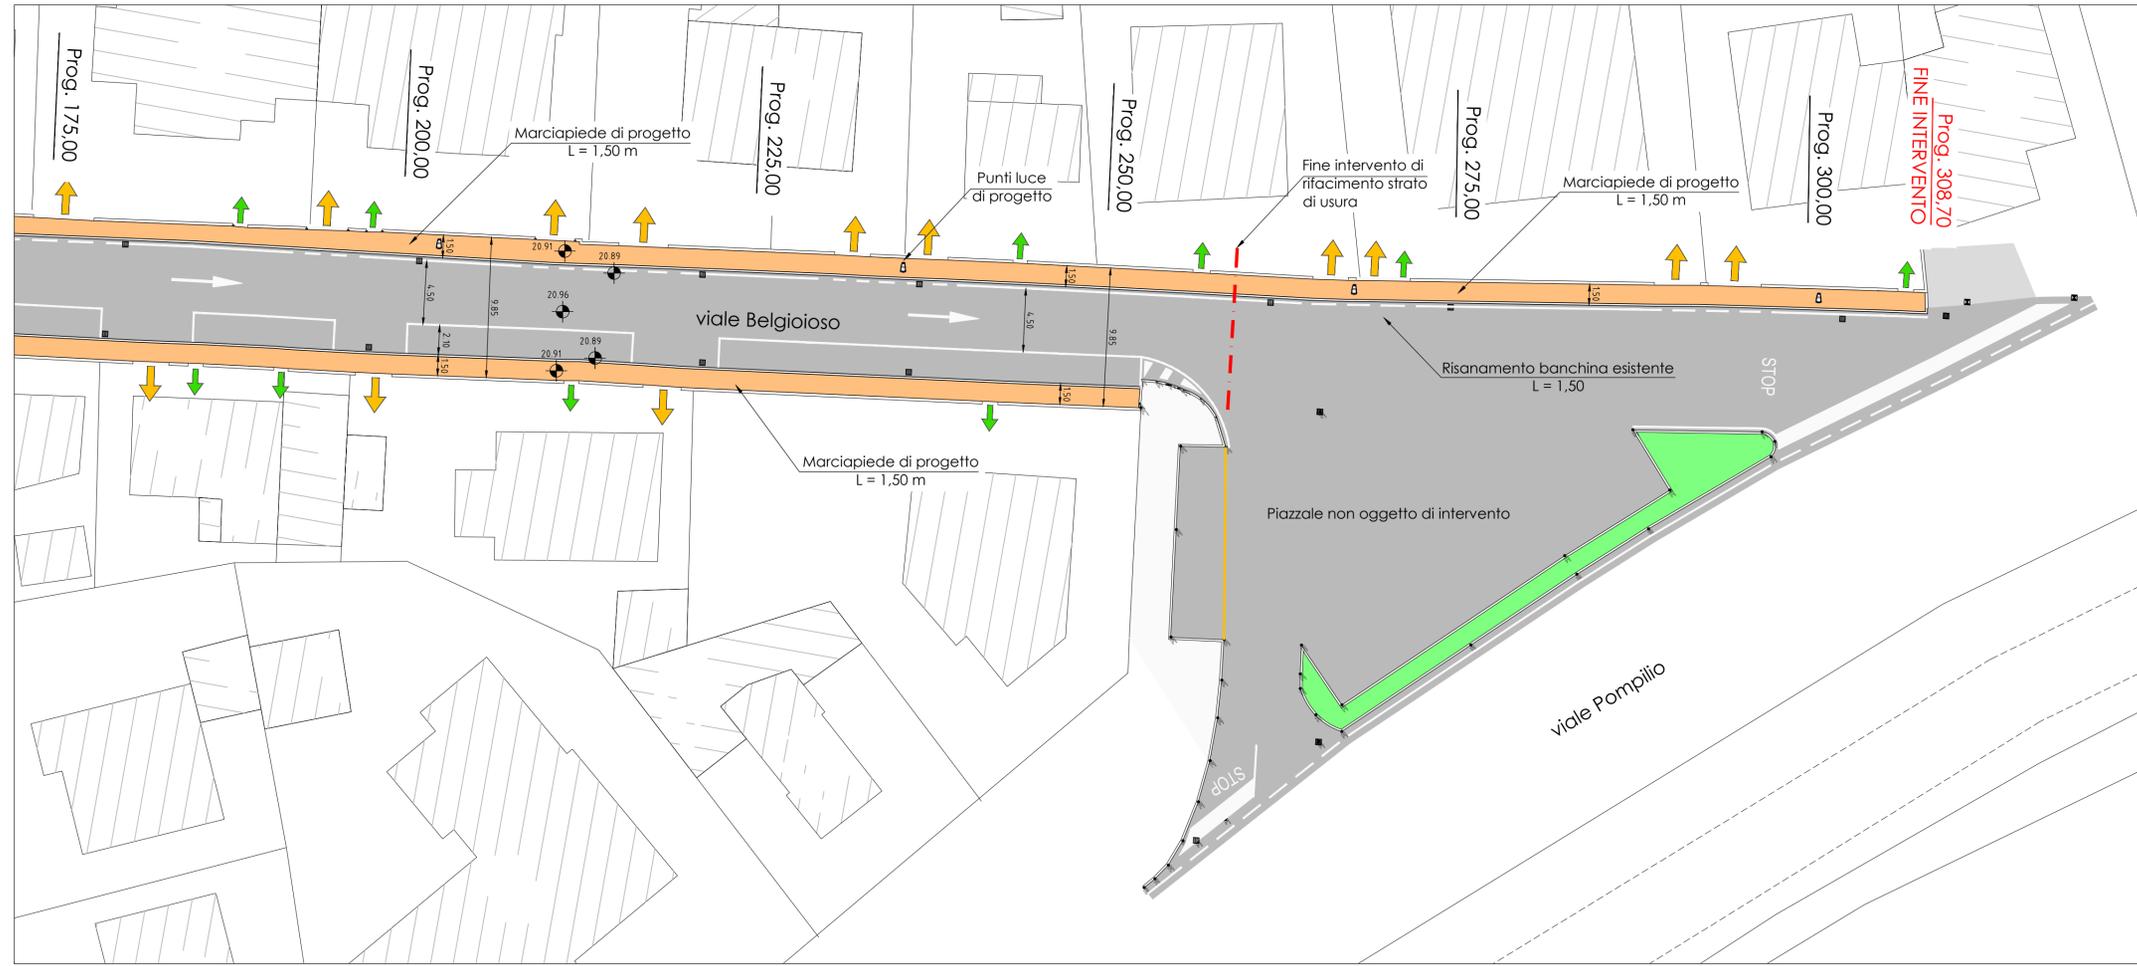

REGIONE LOMBARDIA PROVINCIA DI MANTOVA



COMUNE DI MANTOVA

RIQUALIFICAZIONE STRADALE DI AMBITI URBANI

INTERVENTI DI MANUTENZIONE e RIQUALIFICAZIONE STRADALE

PROGETTO DEFINITIVO - ESECUTIVO

Intervento:		VIALE BELGIOIOSO		Elaborato n°	5.2
Elaborato:		PLANIMETRIA DI PROGETTO		scala:	1:250
Opere stradali, infrastrutturali e coordinamento:		Ingegnere STEFANO ROSSI via Villafini - MANTOVA		COMUNE DI MANTOVA SETTORE LAVORI PUBBLICI Il Responsabile Unico del Procedimento: Ingegnere LUCCA BIANCHI	
Collaboratori:		Ing. Adele Cercola Ing. Davide Ongari Geom. Simone Raimondi		Il Dirigente: architetto CARMINE MASTROMARINO	
revisione	data	descrizione	verificato	approvato	data:
00	06/2016	Prima emissione	S. Rossi	L. Bianchi	GIUGNO 2016