




SEZIONE 1 - 1  
 Progr. 20,00 m  
 STATO DI FATTO - scala 1:50

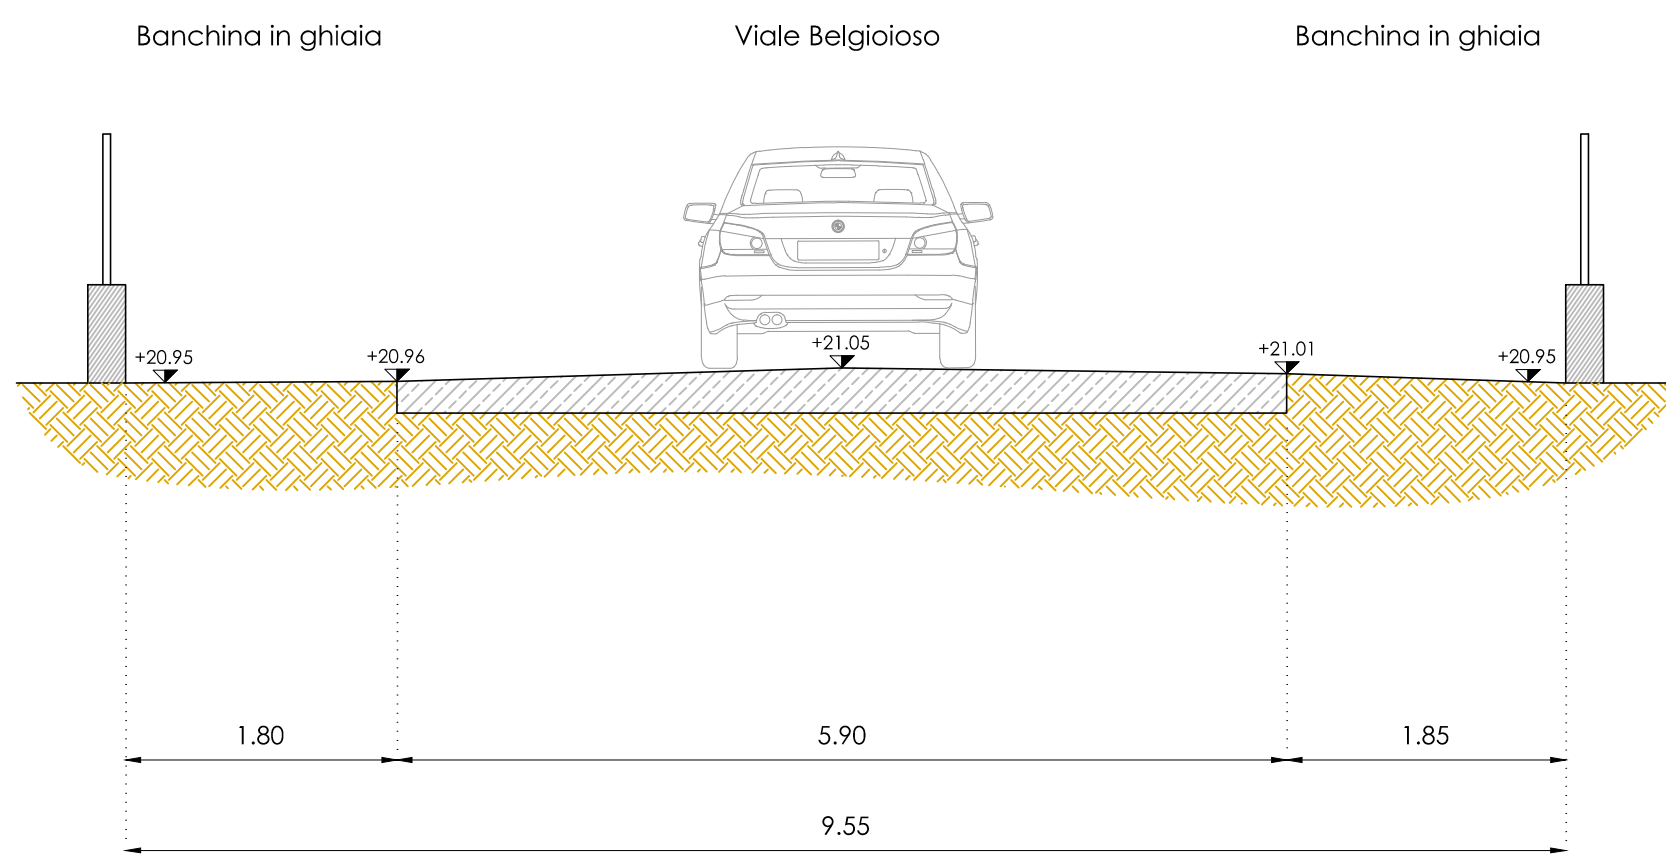


SEZIONE 1 - 1  
 Progr. 20,00 m  
 PROGETTO - scala 1:50

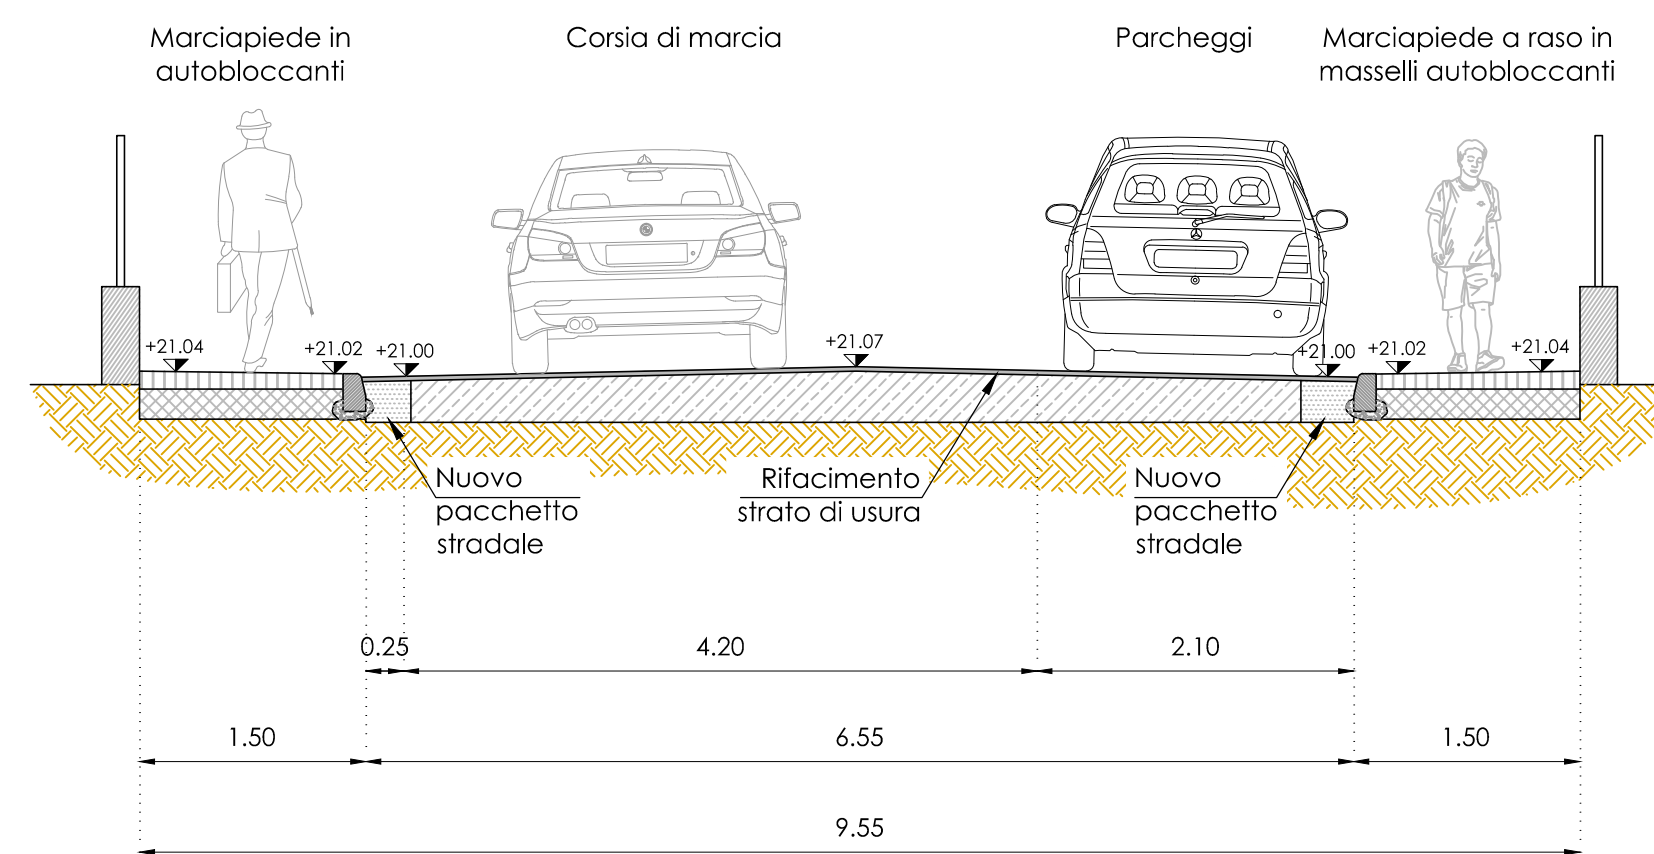


SEZIONE 2 - 2  
 Progr. 122,00 m  
 STATO DI FATTO - scala 1:50

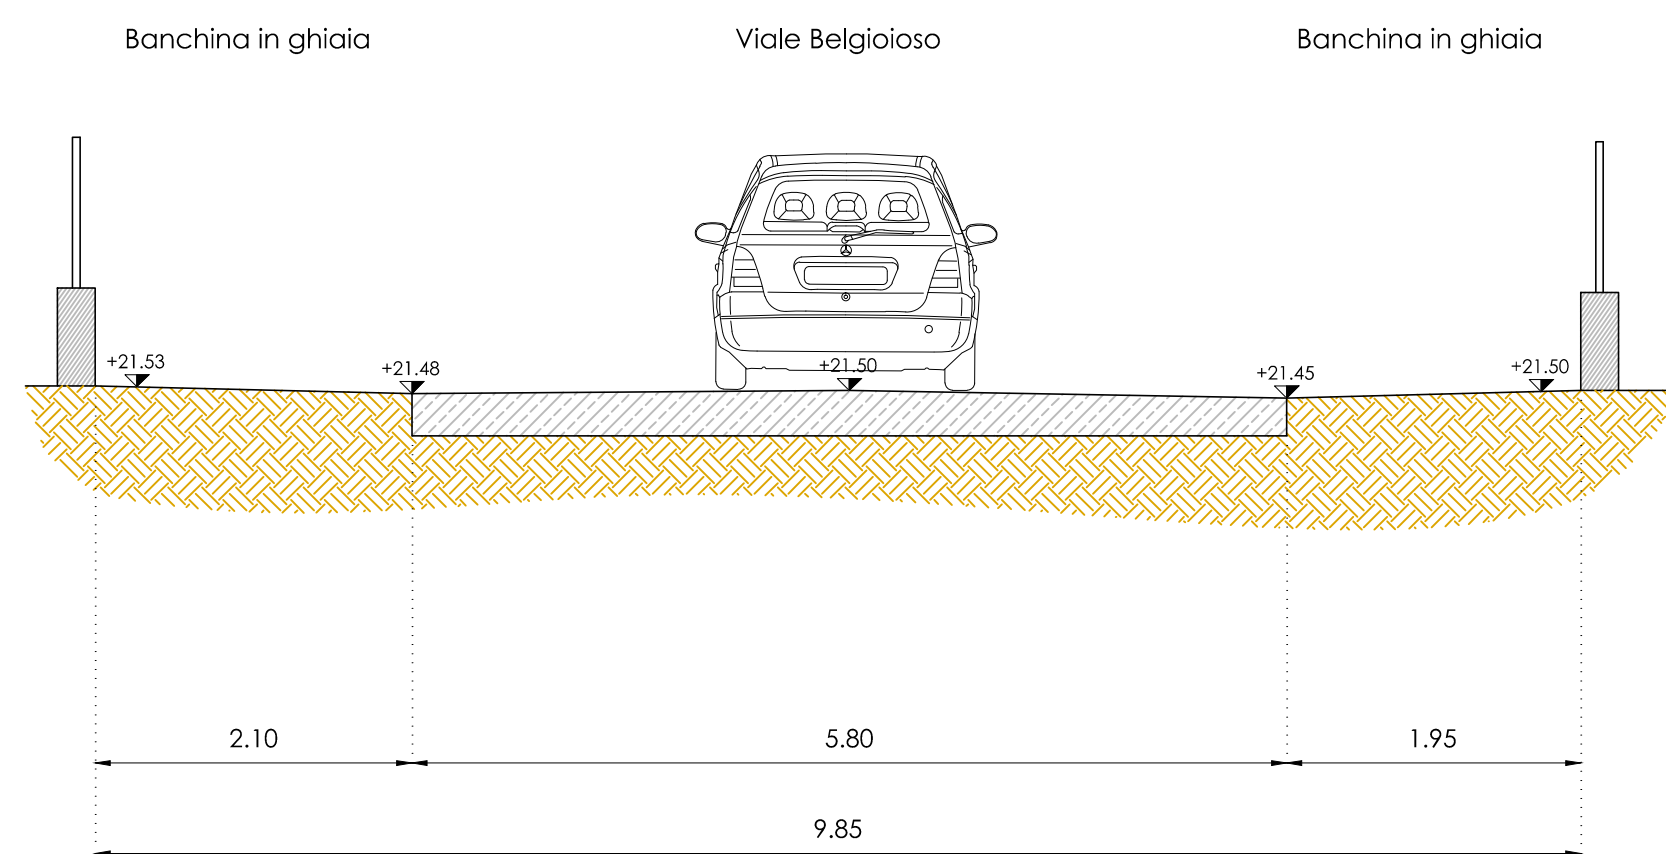


SEZIONE 2 - 2  
 Progr. 122,00 m  
 PROGETTO - scala 1:50

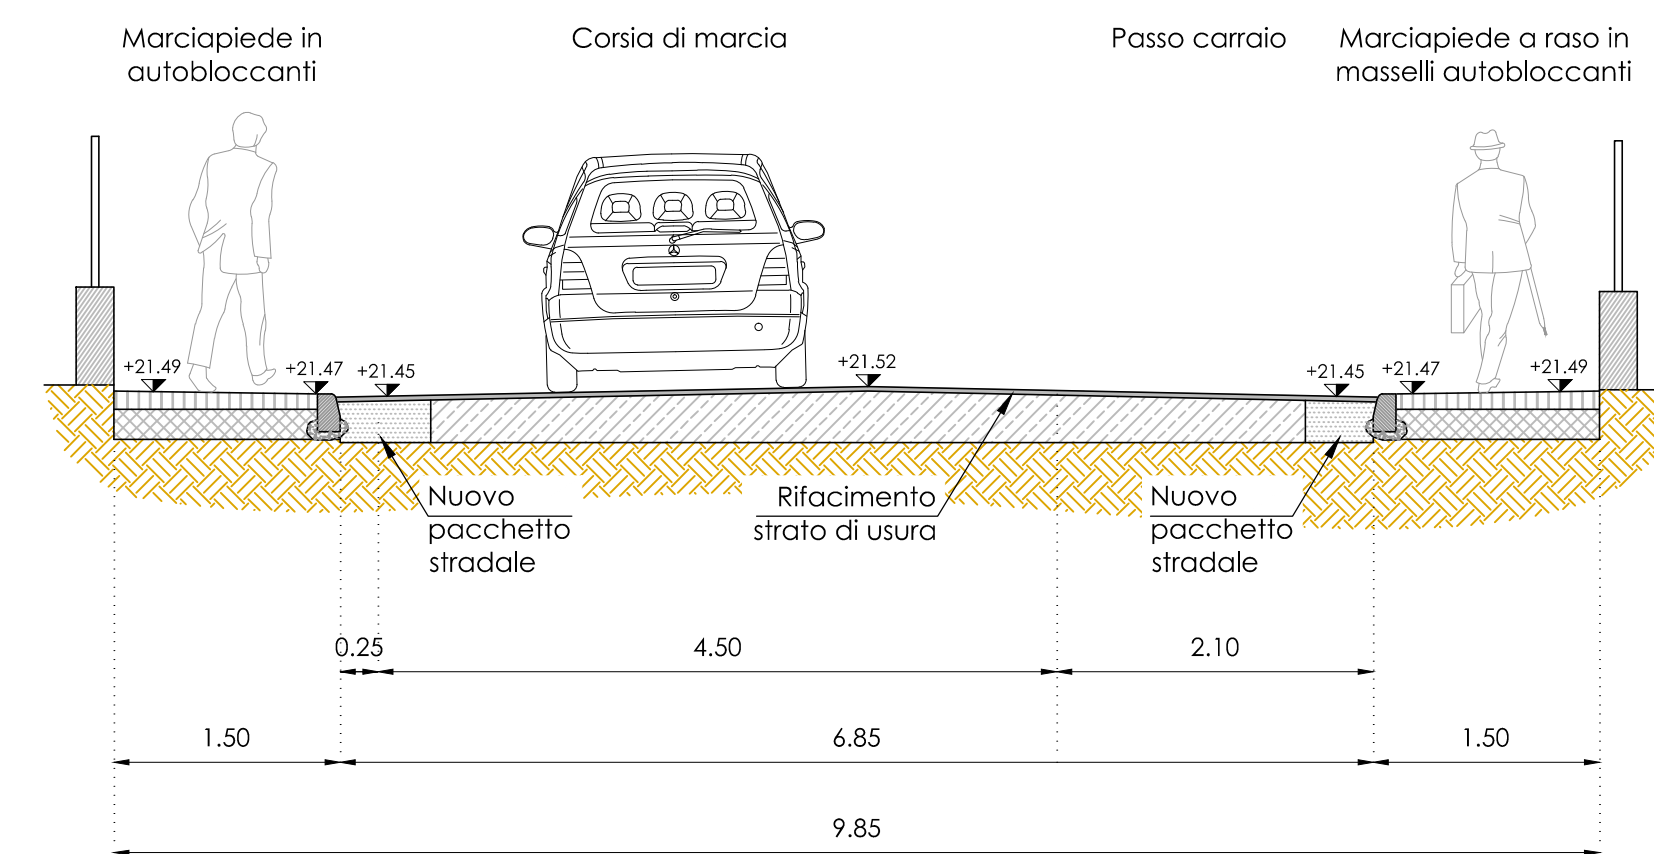




SEZIONE 3 - 3  
 Progr. 174,00 m  
 STATO DI FATTO - scala 1:50

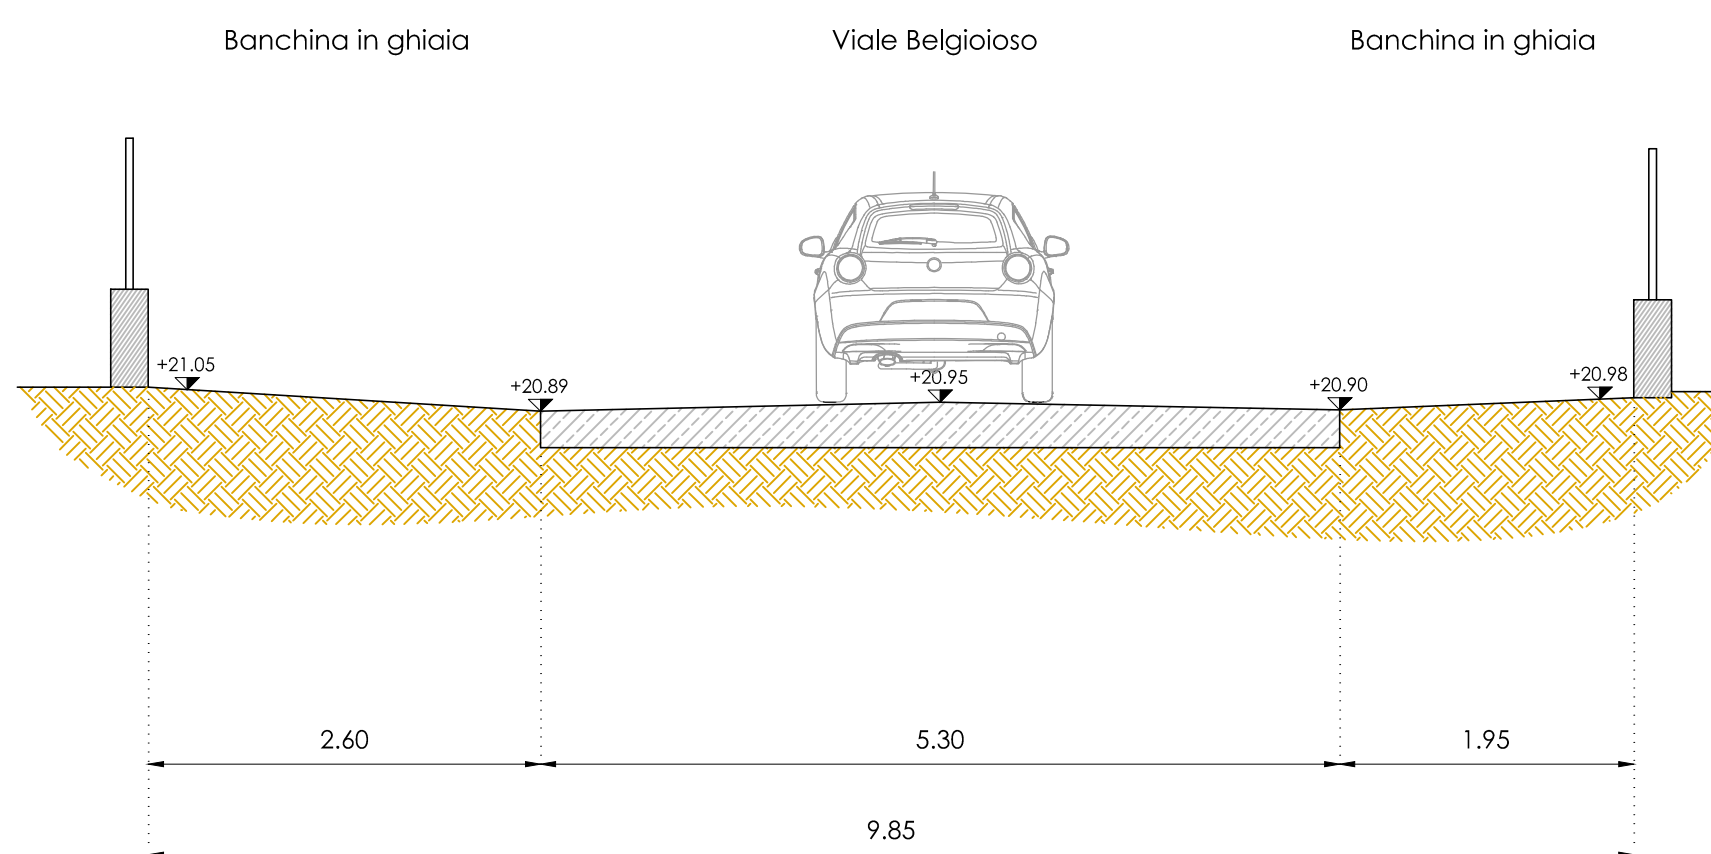


SEZIONE 3 - 3  
 Progr. 174,00 m  
 PROGETTO - scala 1:50

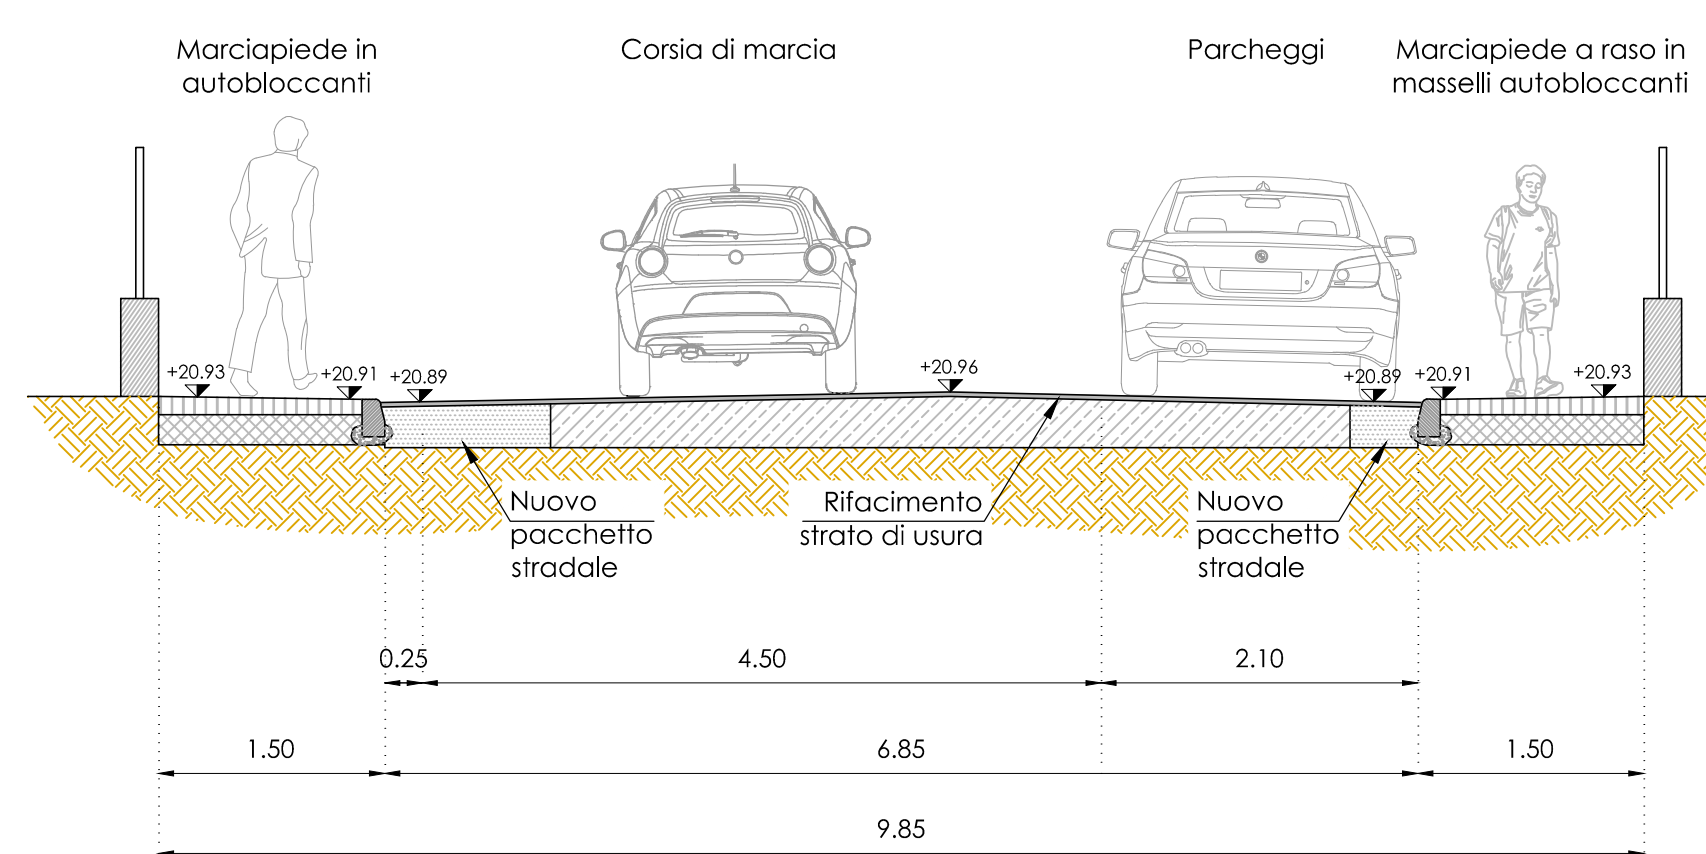

INQUADRAMENTO  
 scala 1:1.000

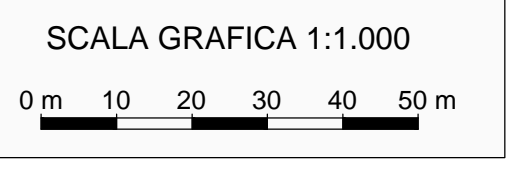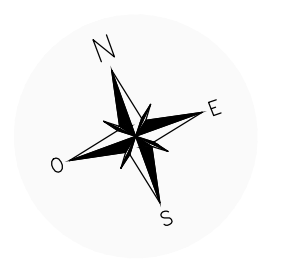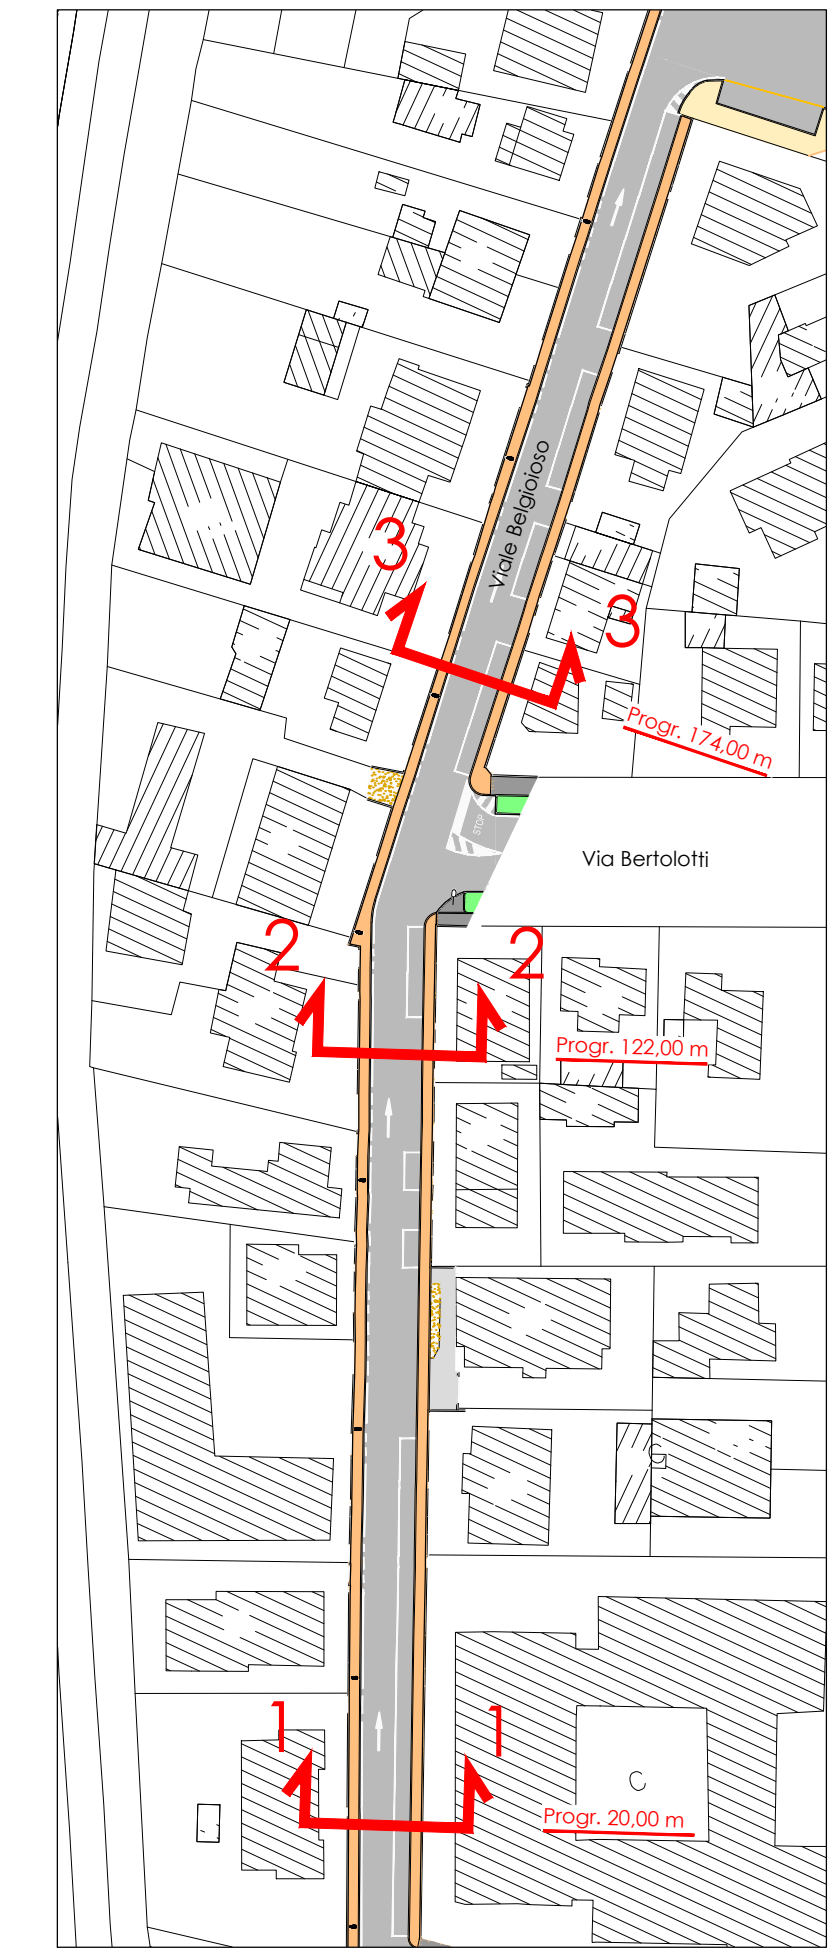

REGIONE LOMBARDIA PROVINCIA DI MANTOVA

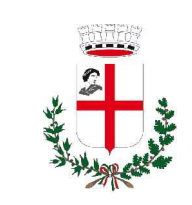

COMUNE DI MANTOVA

RIQUALIFICAZIONE STRADALE  
 DI AMBITI URBANI

INTERVENTI DI MANUTENZIONE  
 e RIQUALIFICAZIONE STRADALE

PROGETTO DEFINITIVO - ESECUTIVO

Intervento:		<b>VIALE BELGIOIOSO</b>		Elaborato n°		<b>5.3</b>	
Elaborato:		<b>SEZIONI STATO DI FATTO E DI PROGETTO</b>		scala:		<b>1:50</b>	
Opere stradali, infrastrutturali e coordinamento:				COMUNE DI MANTOVA			
Ingegnere <b>STEFANO ROSSI</b> via Villafini - MANTOVA				SETTORE LAVORI PUBBLICI			
Il Responsabile Unico del Procedimento:				Ingegnere <b>LUCCA BIANCHI</b>			
Collaboratori:				Il Dirigente:			
Ing. Adele Cercola Ing. Davide Ongari Geom. Simone Raimondi				architetto <b>CARMINE MASTROMARINO</b>			
revisione	data	descrizione	verificato	approvato	data:		
00	06/2016	Prima emissione	S. Rossi	L. Bianchi	<b>GIUGNO 2016</b>		