



COMUNE DI MANTOVA

RIQUALIFICAZIONE STRADALE DI AMBITI URBANI


INTERVENTI DI MANUTENZIONE e RIQUALIFICAZIONE STRADALE


PROGETTO DEFINITIVO - ESECUTIVO

Intervento:		INTERVENTI DI MANUTENZIONE e RIQUALIFICAZIONE STRADALE		Elaborato n°		8	
Elaborato:		CENSIMENTO SOTTOSERVIZI e INTERFERENZE		scala:		-	
Opere stradali, infrastrutturali e coordinamento: ingegnere STEFANO ROSSI via Vittorini - MANTOVA  				COMUNE DI MANTOVA SETTORE LAVORI PUBBLICI Il Responsabile Unico del Procedimento: ingegnere LUCCA BIANCHI Il Dirigente: architetto CARMINE MASTROMARINO			
Collaboratori:		Ing. Adele Cericola Ing. Davide Ongari Geom. Simone Raimondi					
revisione	data	descrizione	verificato	approvato	data: GIUGNO 2016		
00	06/2016	Prima emissione	S. Rossi	L. Bianchi			

Via Magri


VIA MAGRI

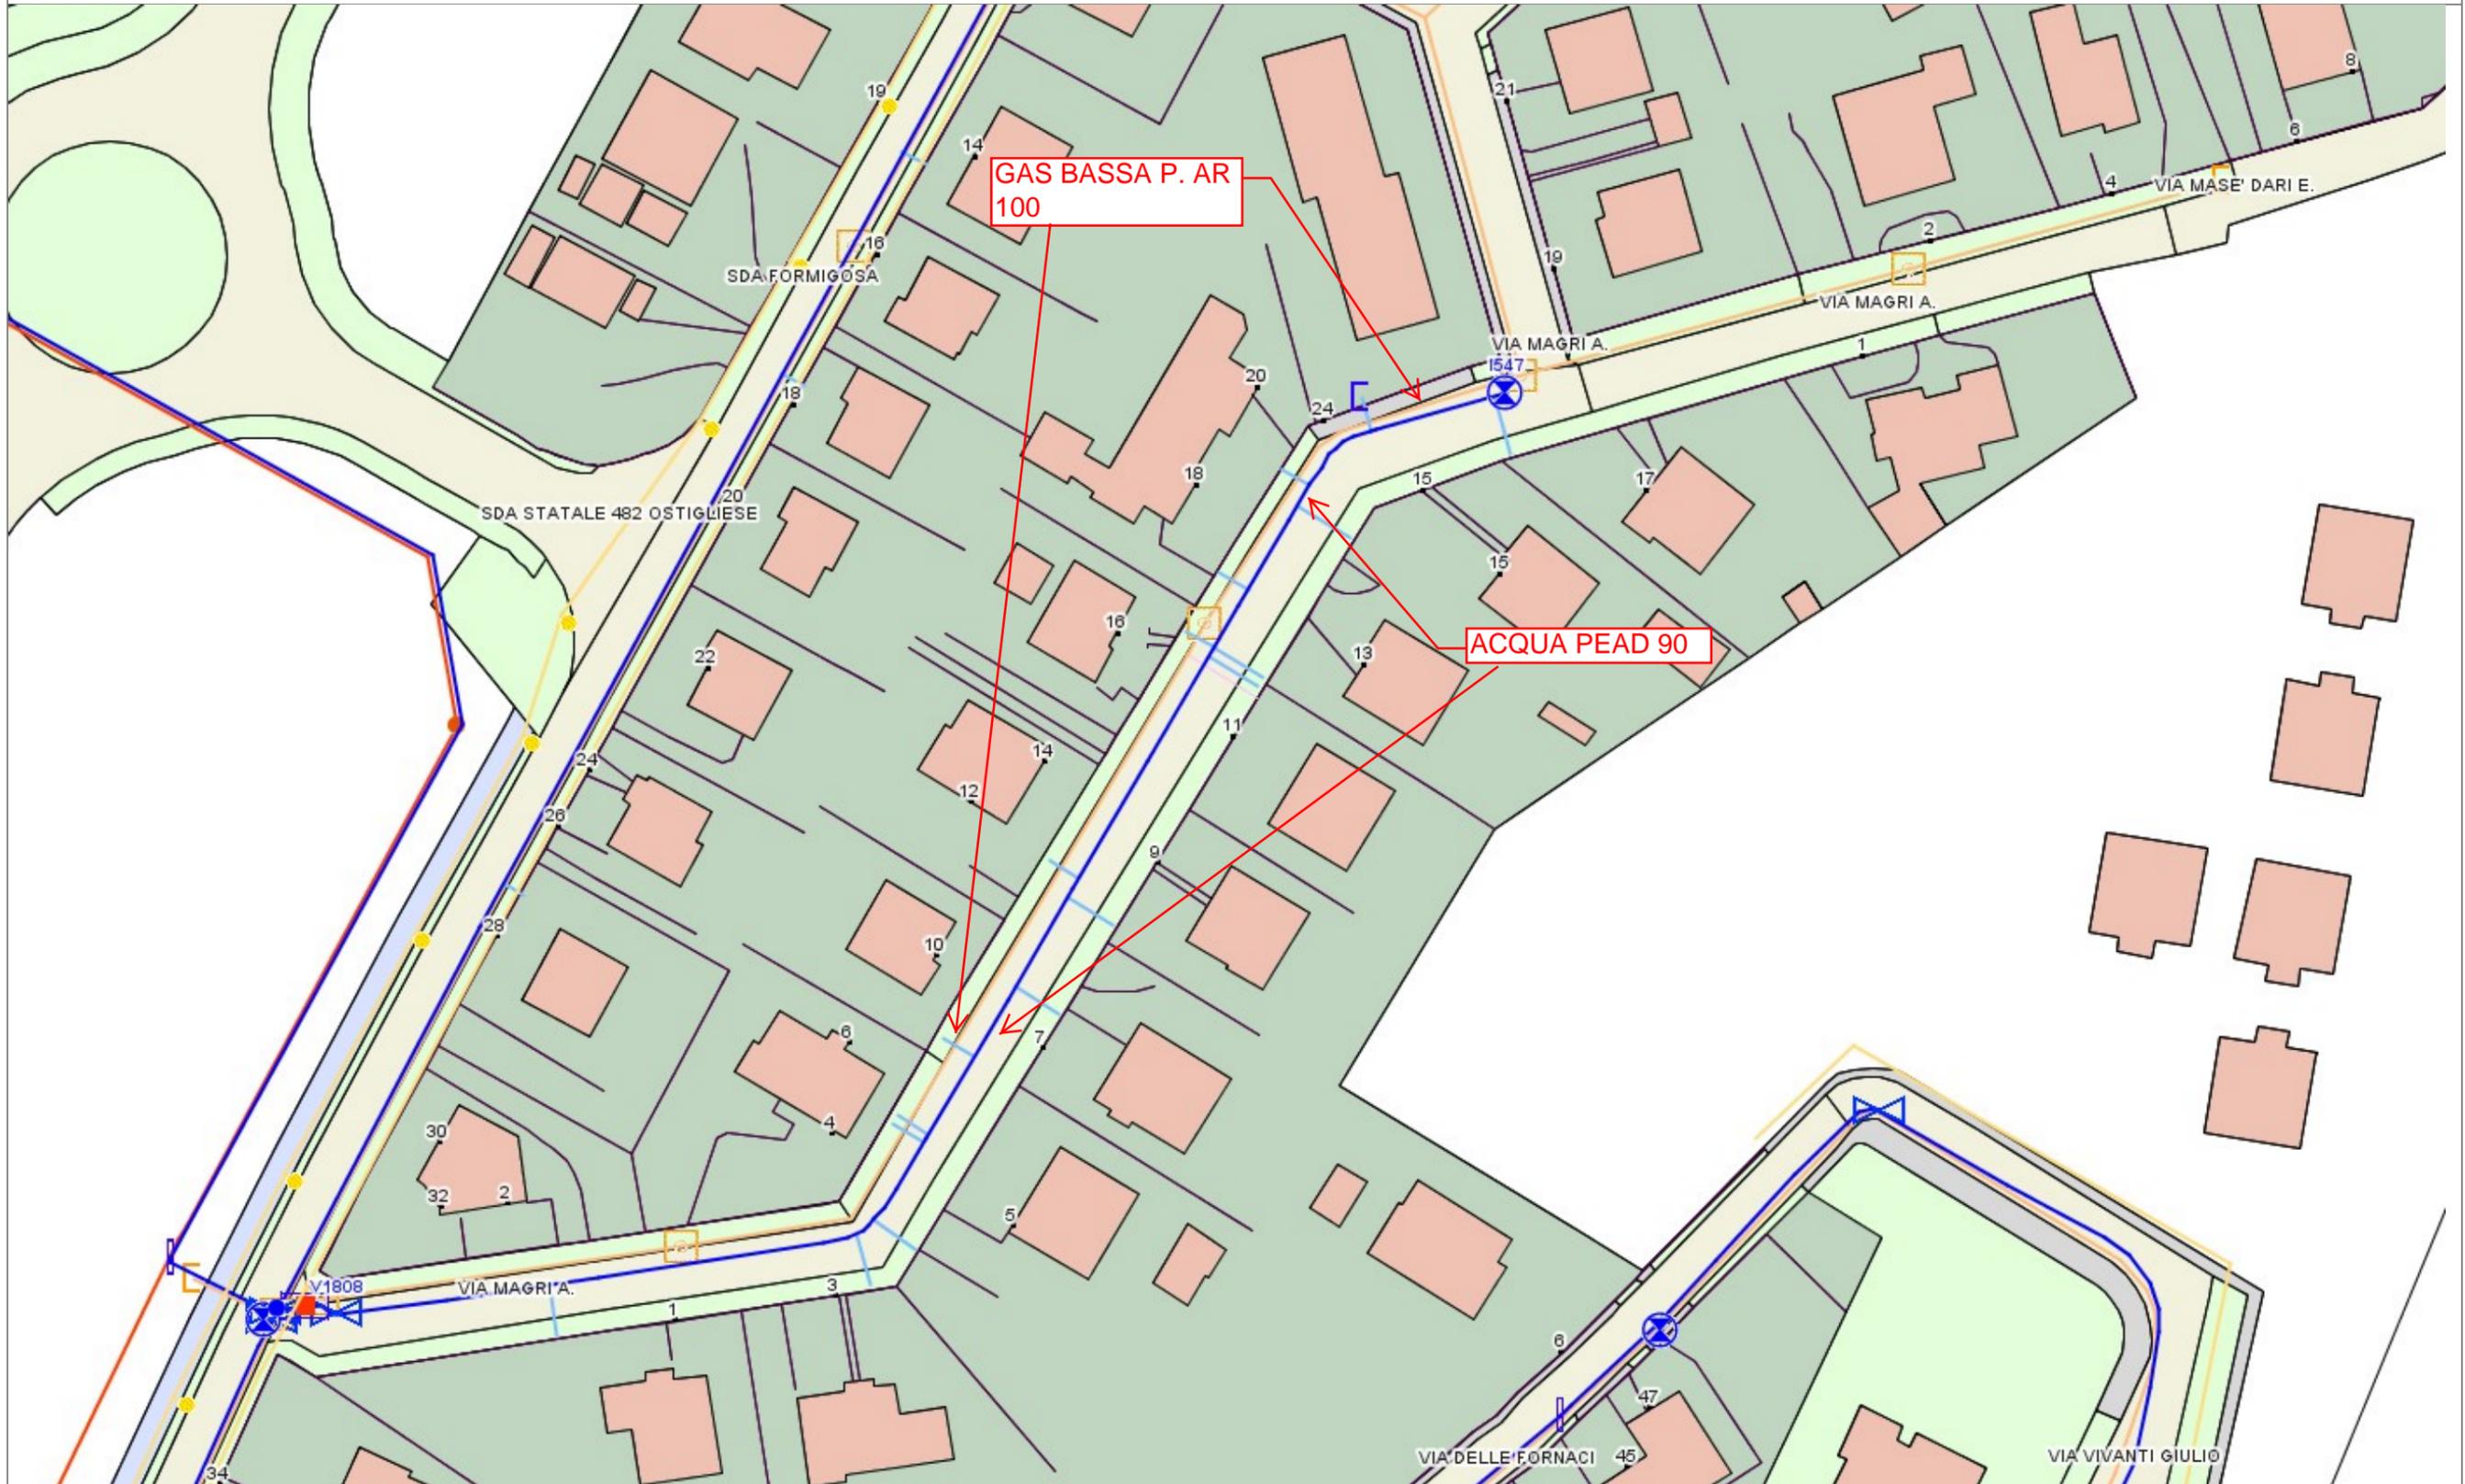

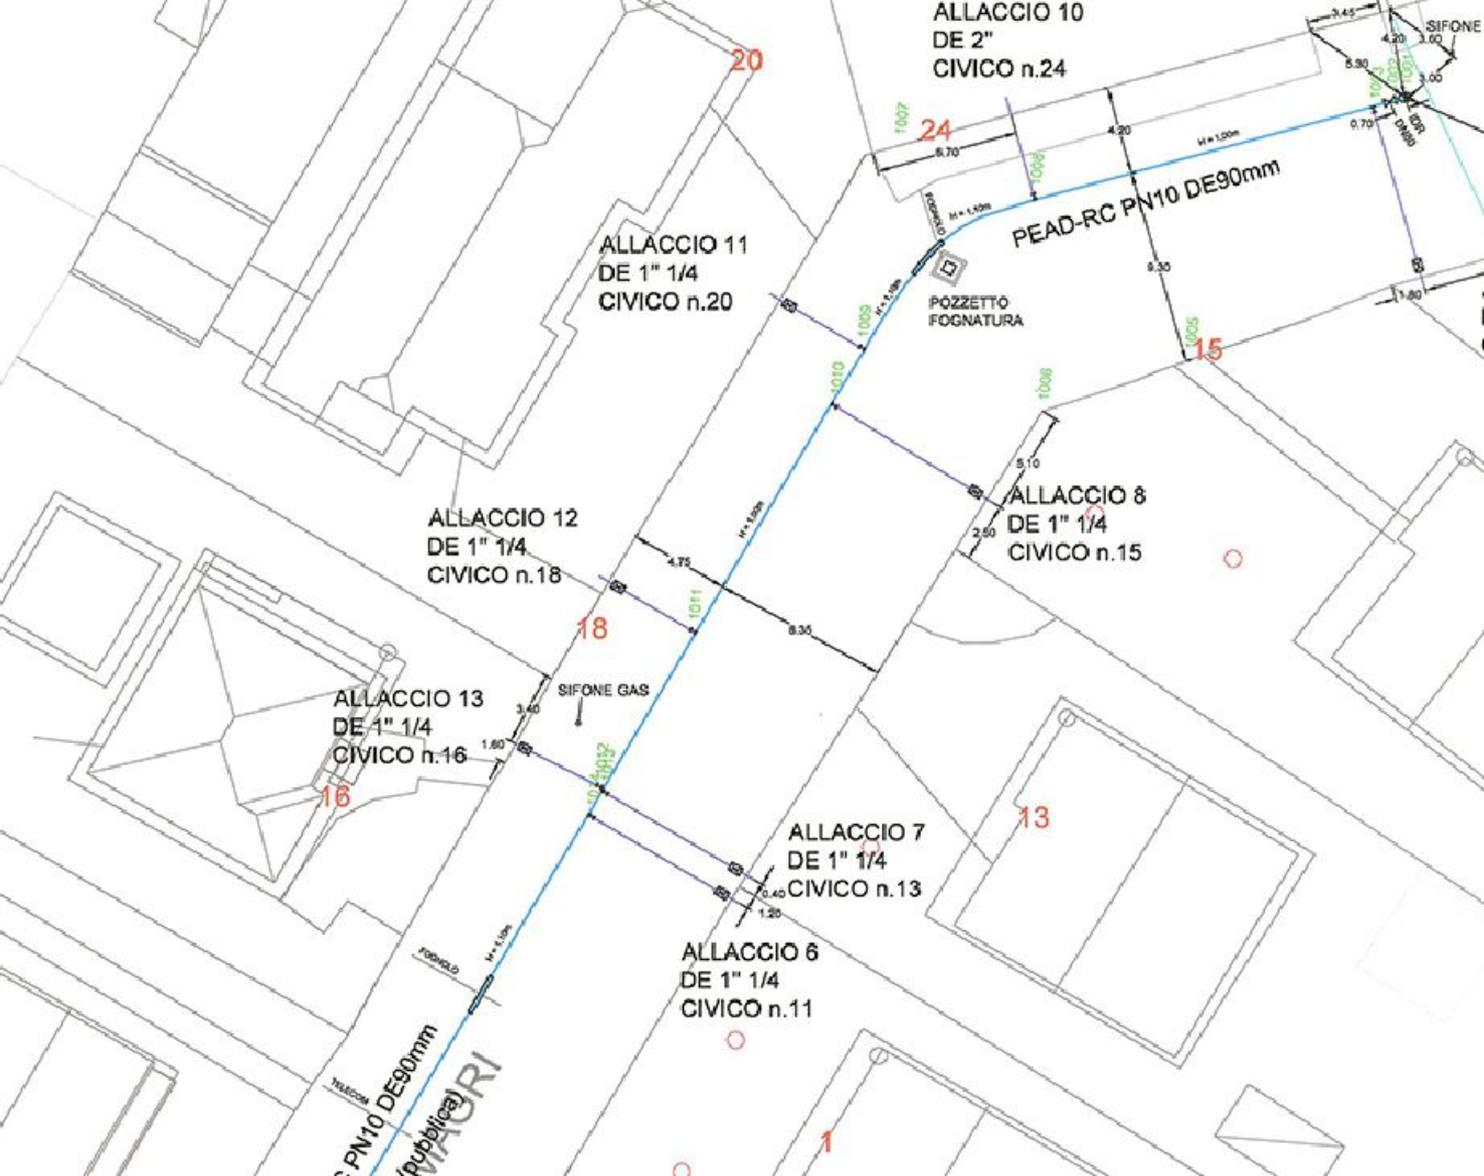


Strada Riviera Mincio

INTERVENTO 2A STRADA RIVIERA MINCIO

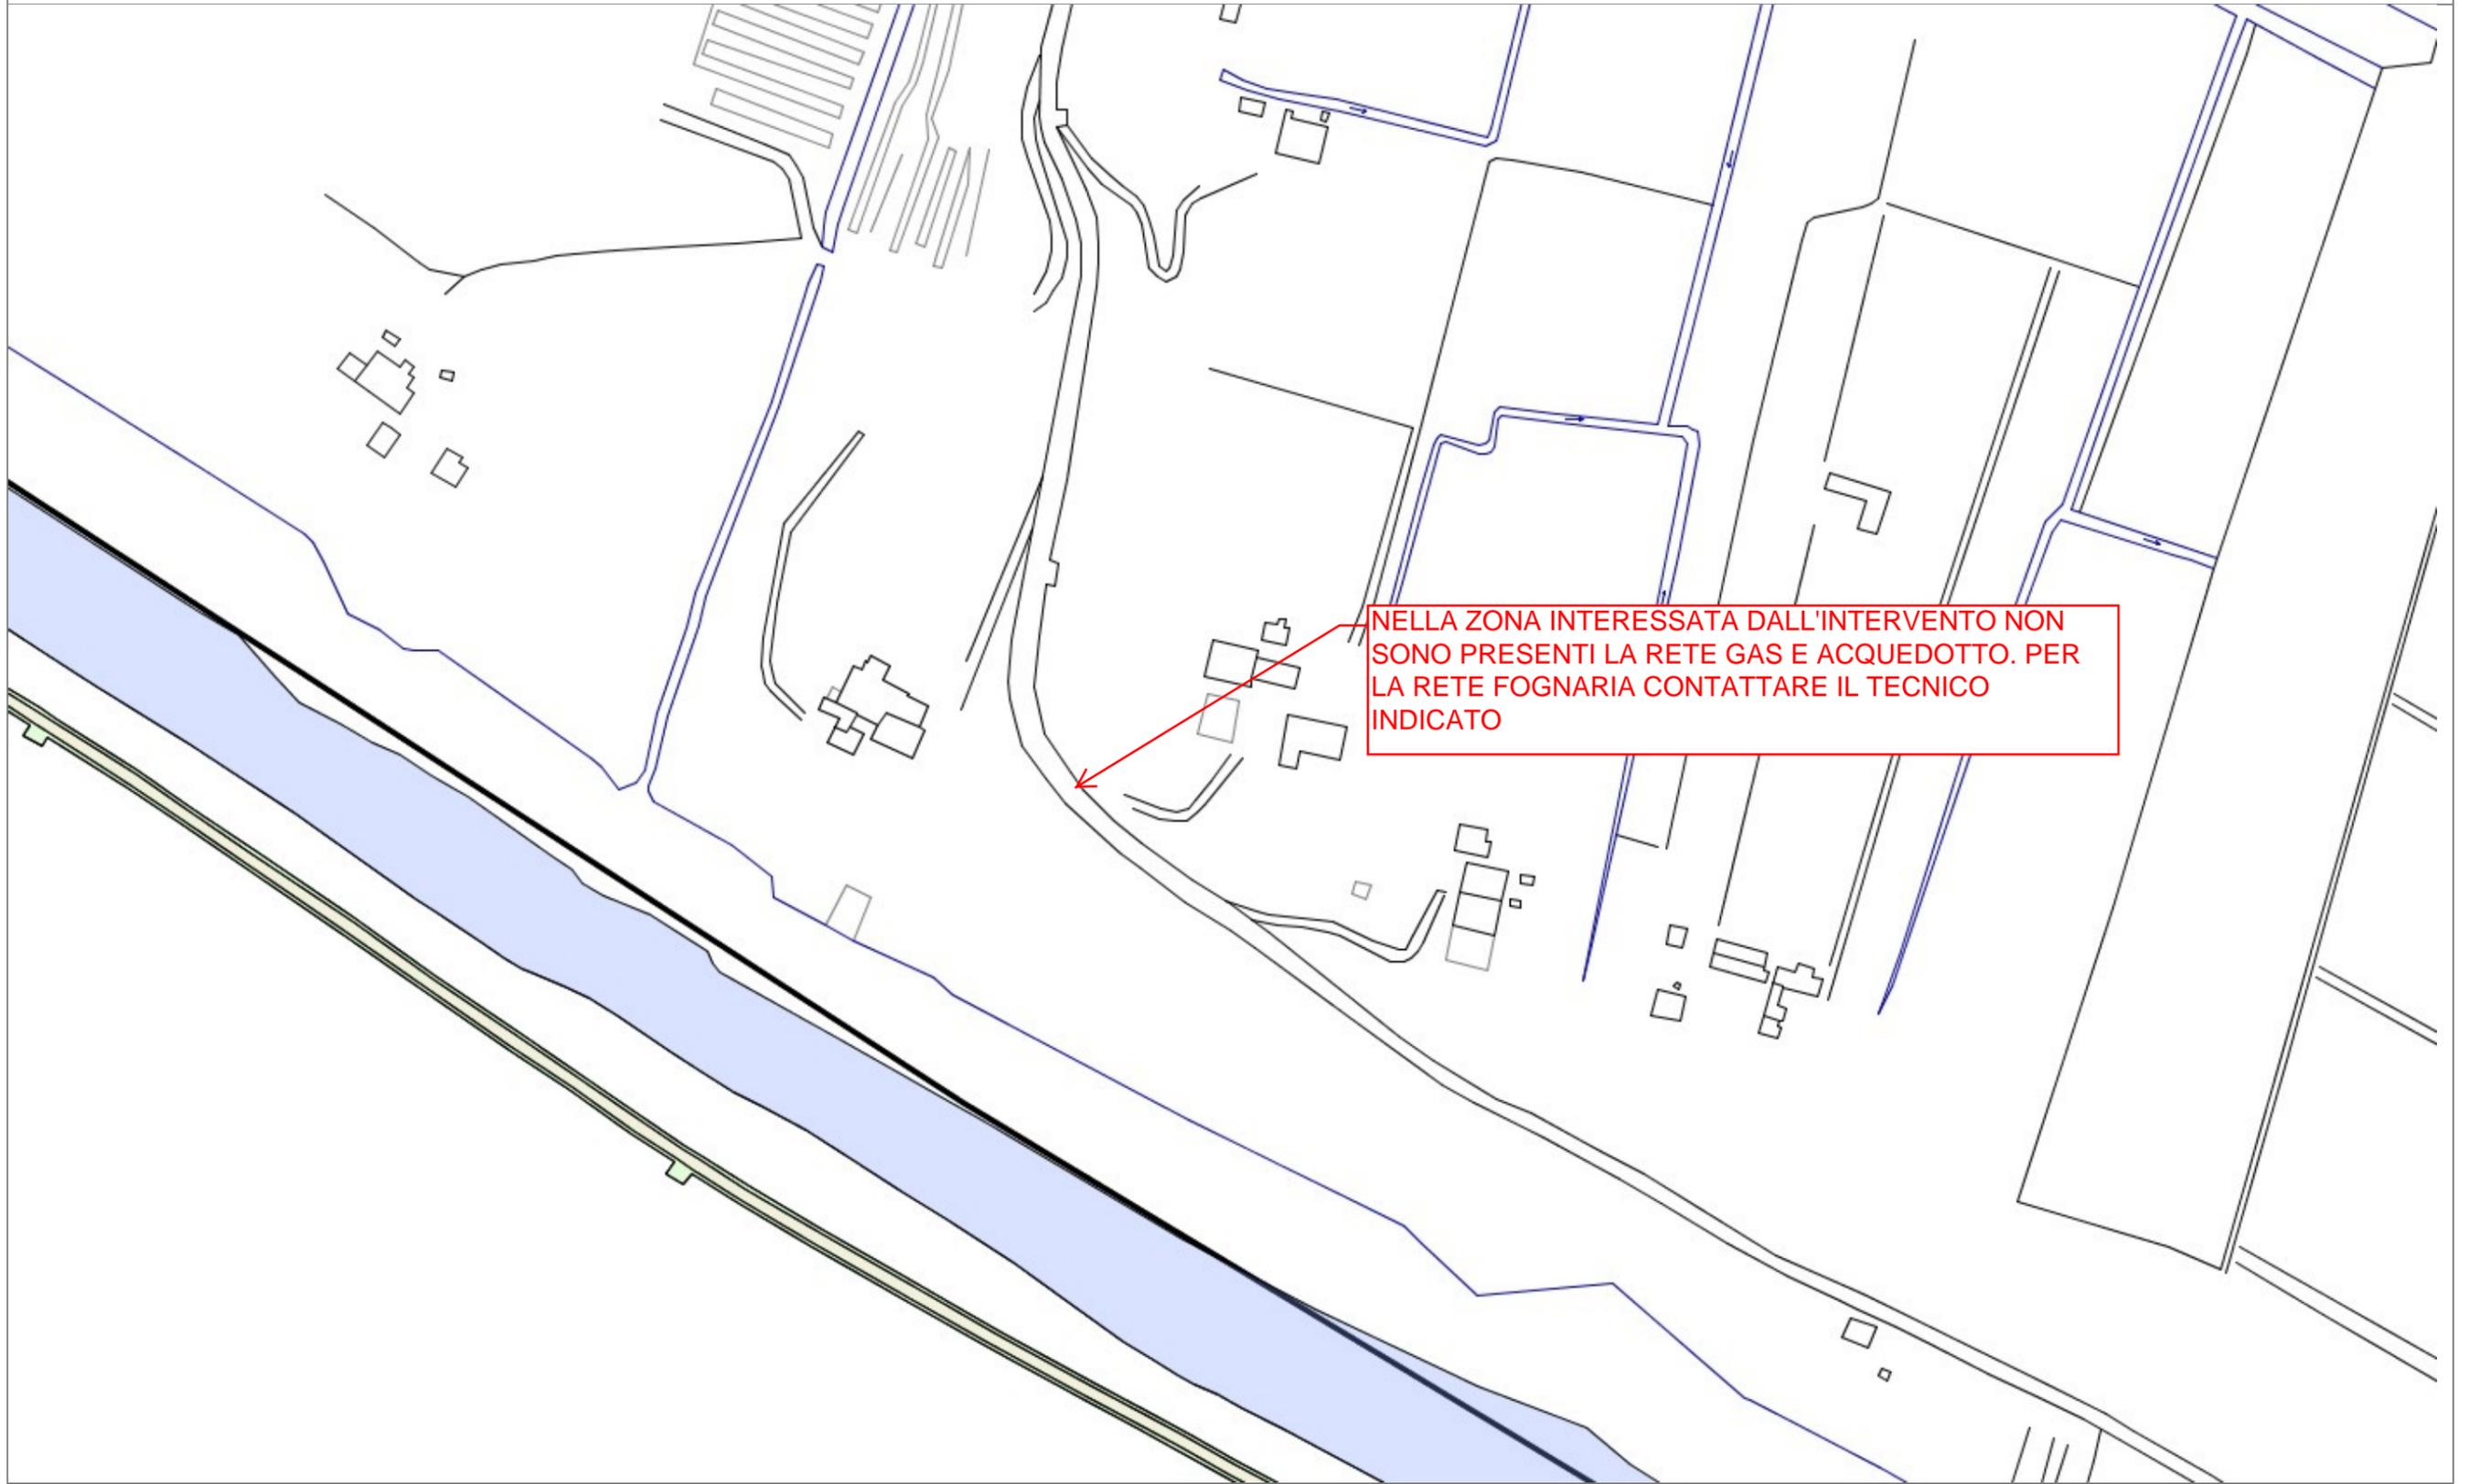

NELLA ZONA INTERESSATA DALL'INTERVENTO NON SONO PRESENTI LA RETE GAS E ACQUEDOTTO. PER LA RETE FOGNARIA CONTATTARE IL TECNICO INDICATO


INTERVENTO 2B STRADA RIVIERA MINCIO

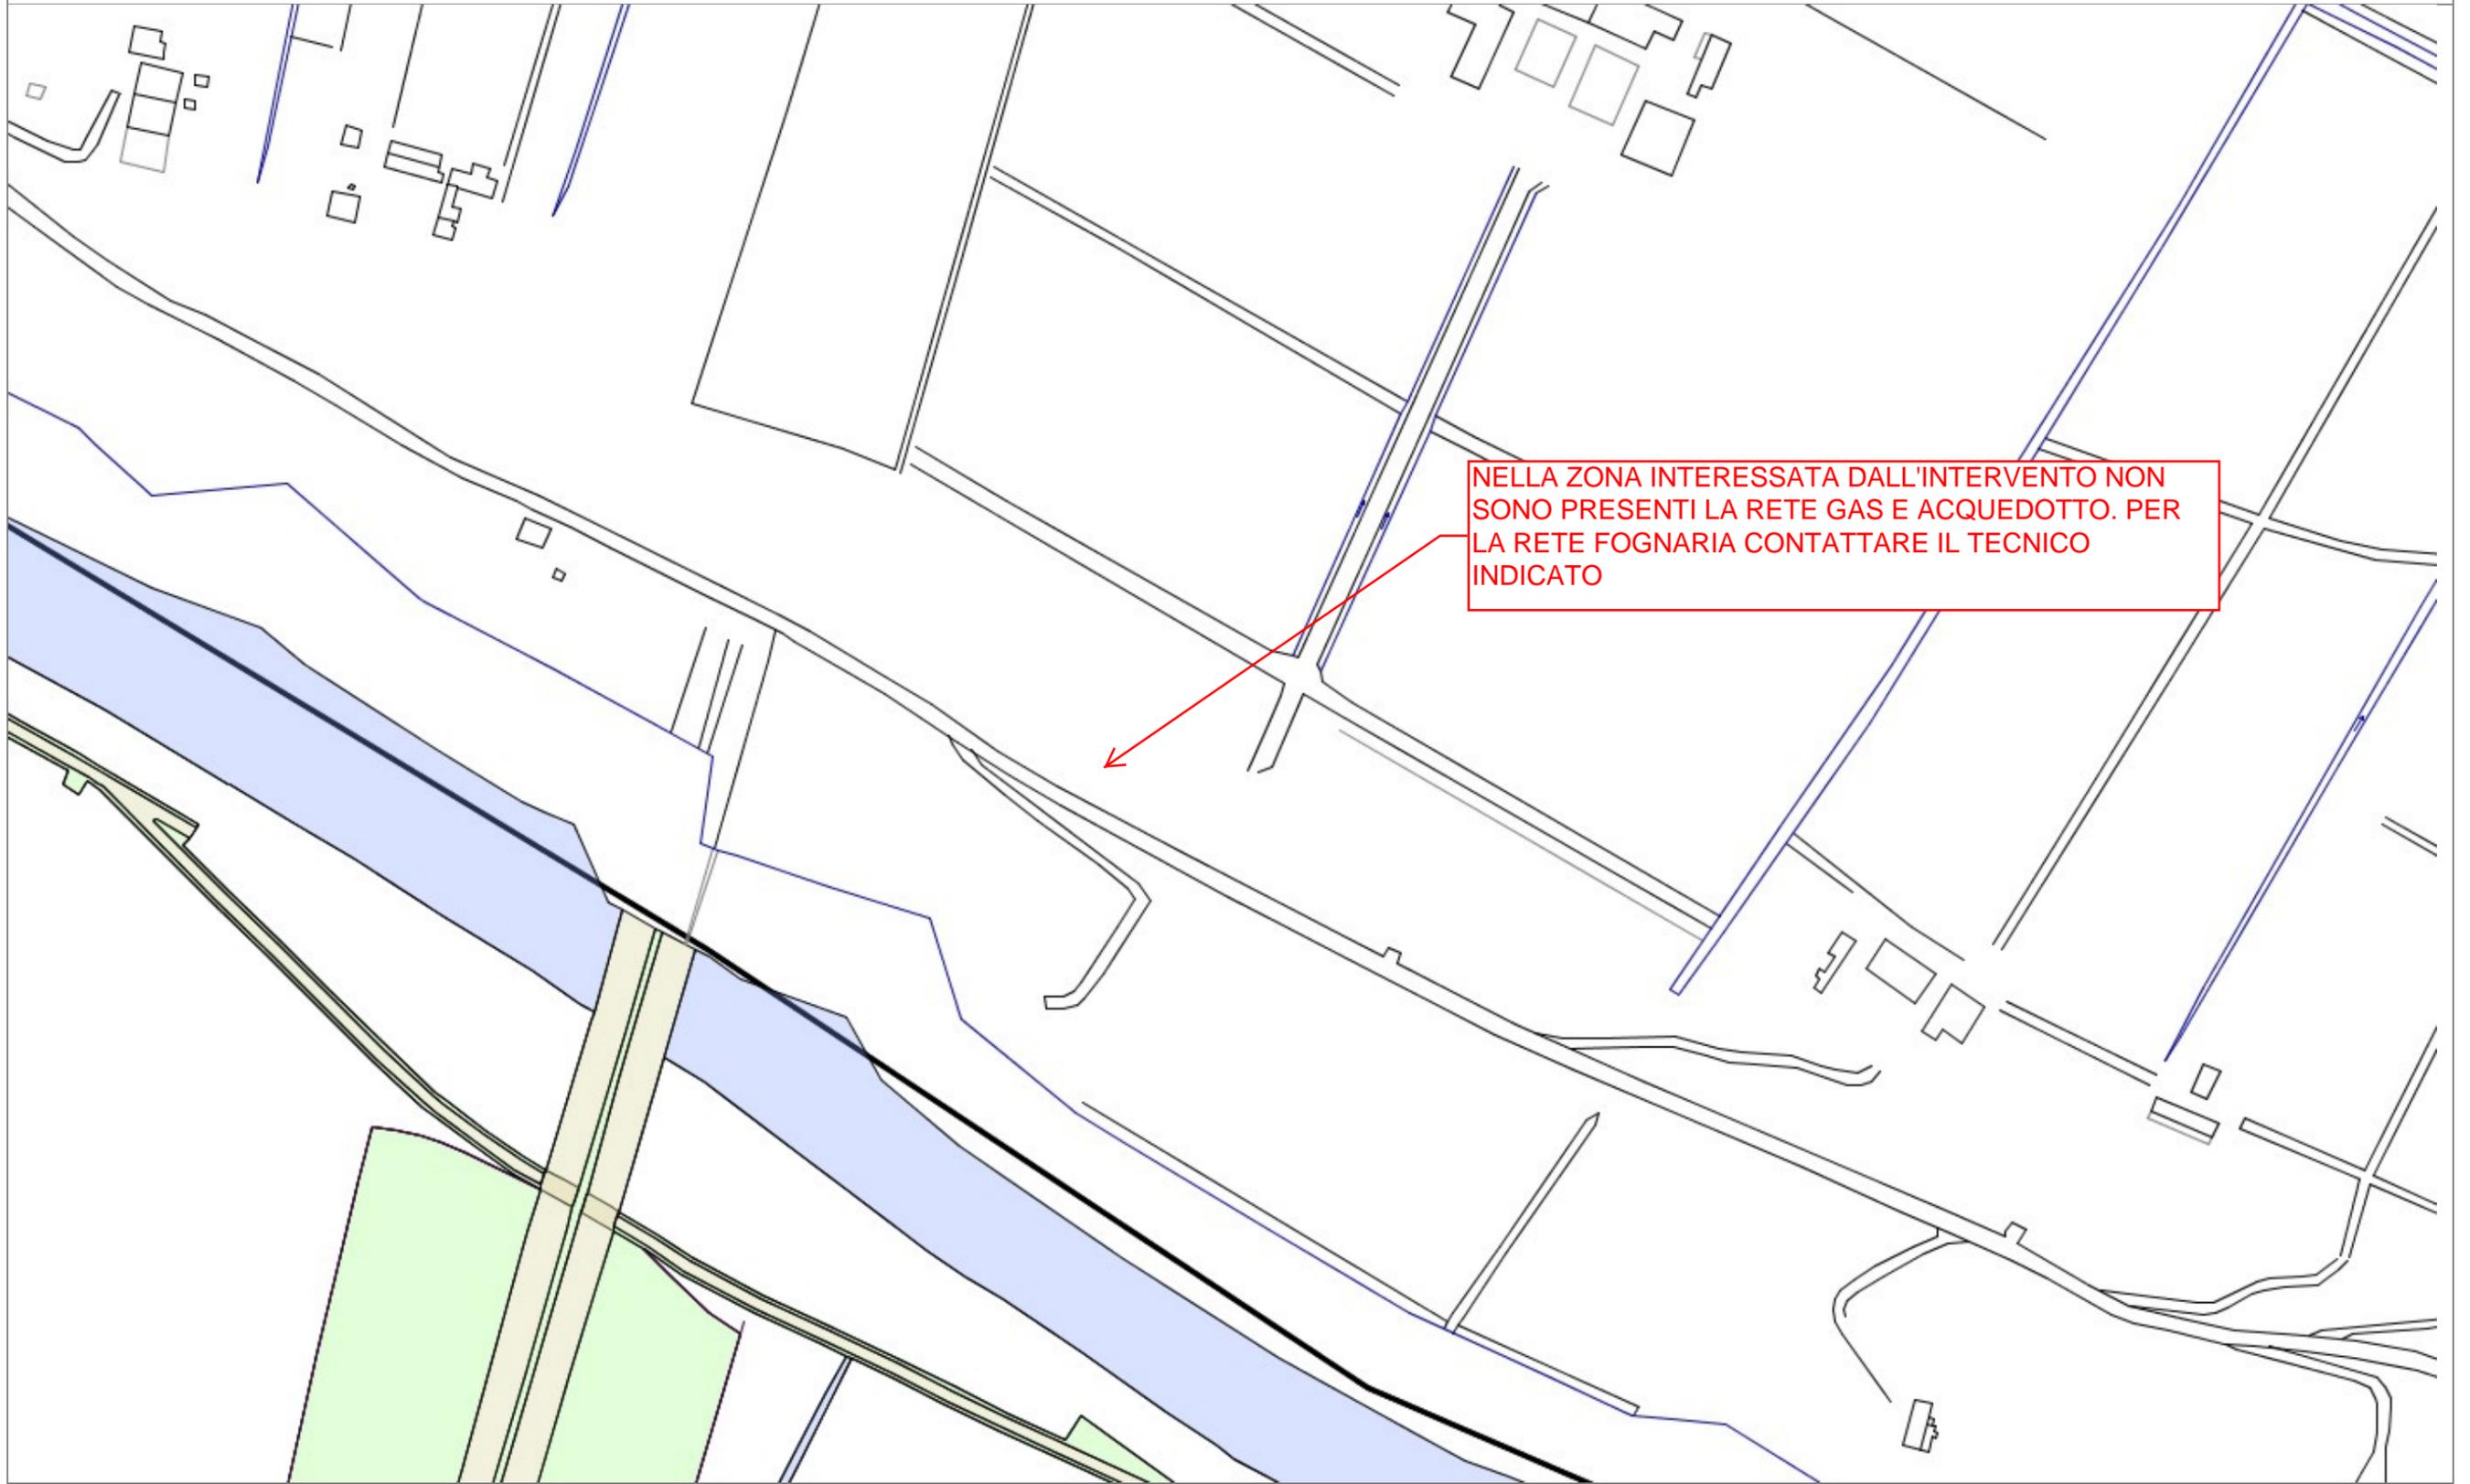


NELLA ZONA INTERESSATA DALL'INTERVENTO NON SONO PRESENTI LA RETE GAS E ACQUEDOTTO. PER LA RETE FOGNARIA CONTATTARE IL TECNICO INDICATO

Strada Castelletto


INTERVENTO 3 STRADA CASTELLETTO

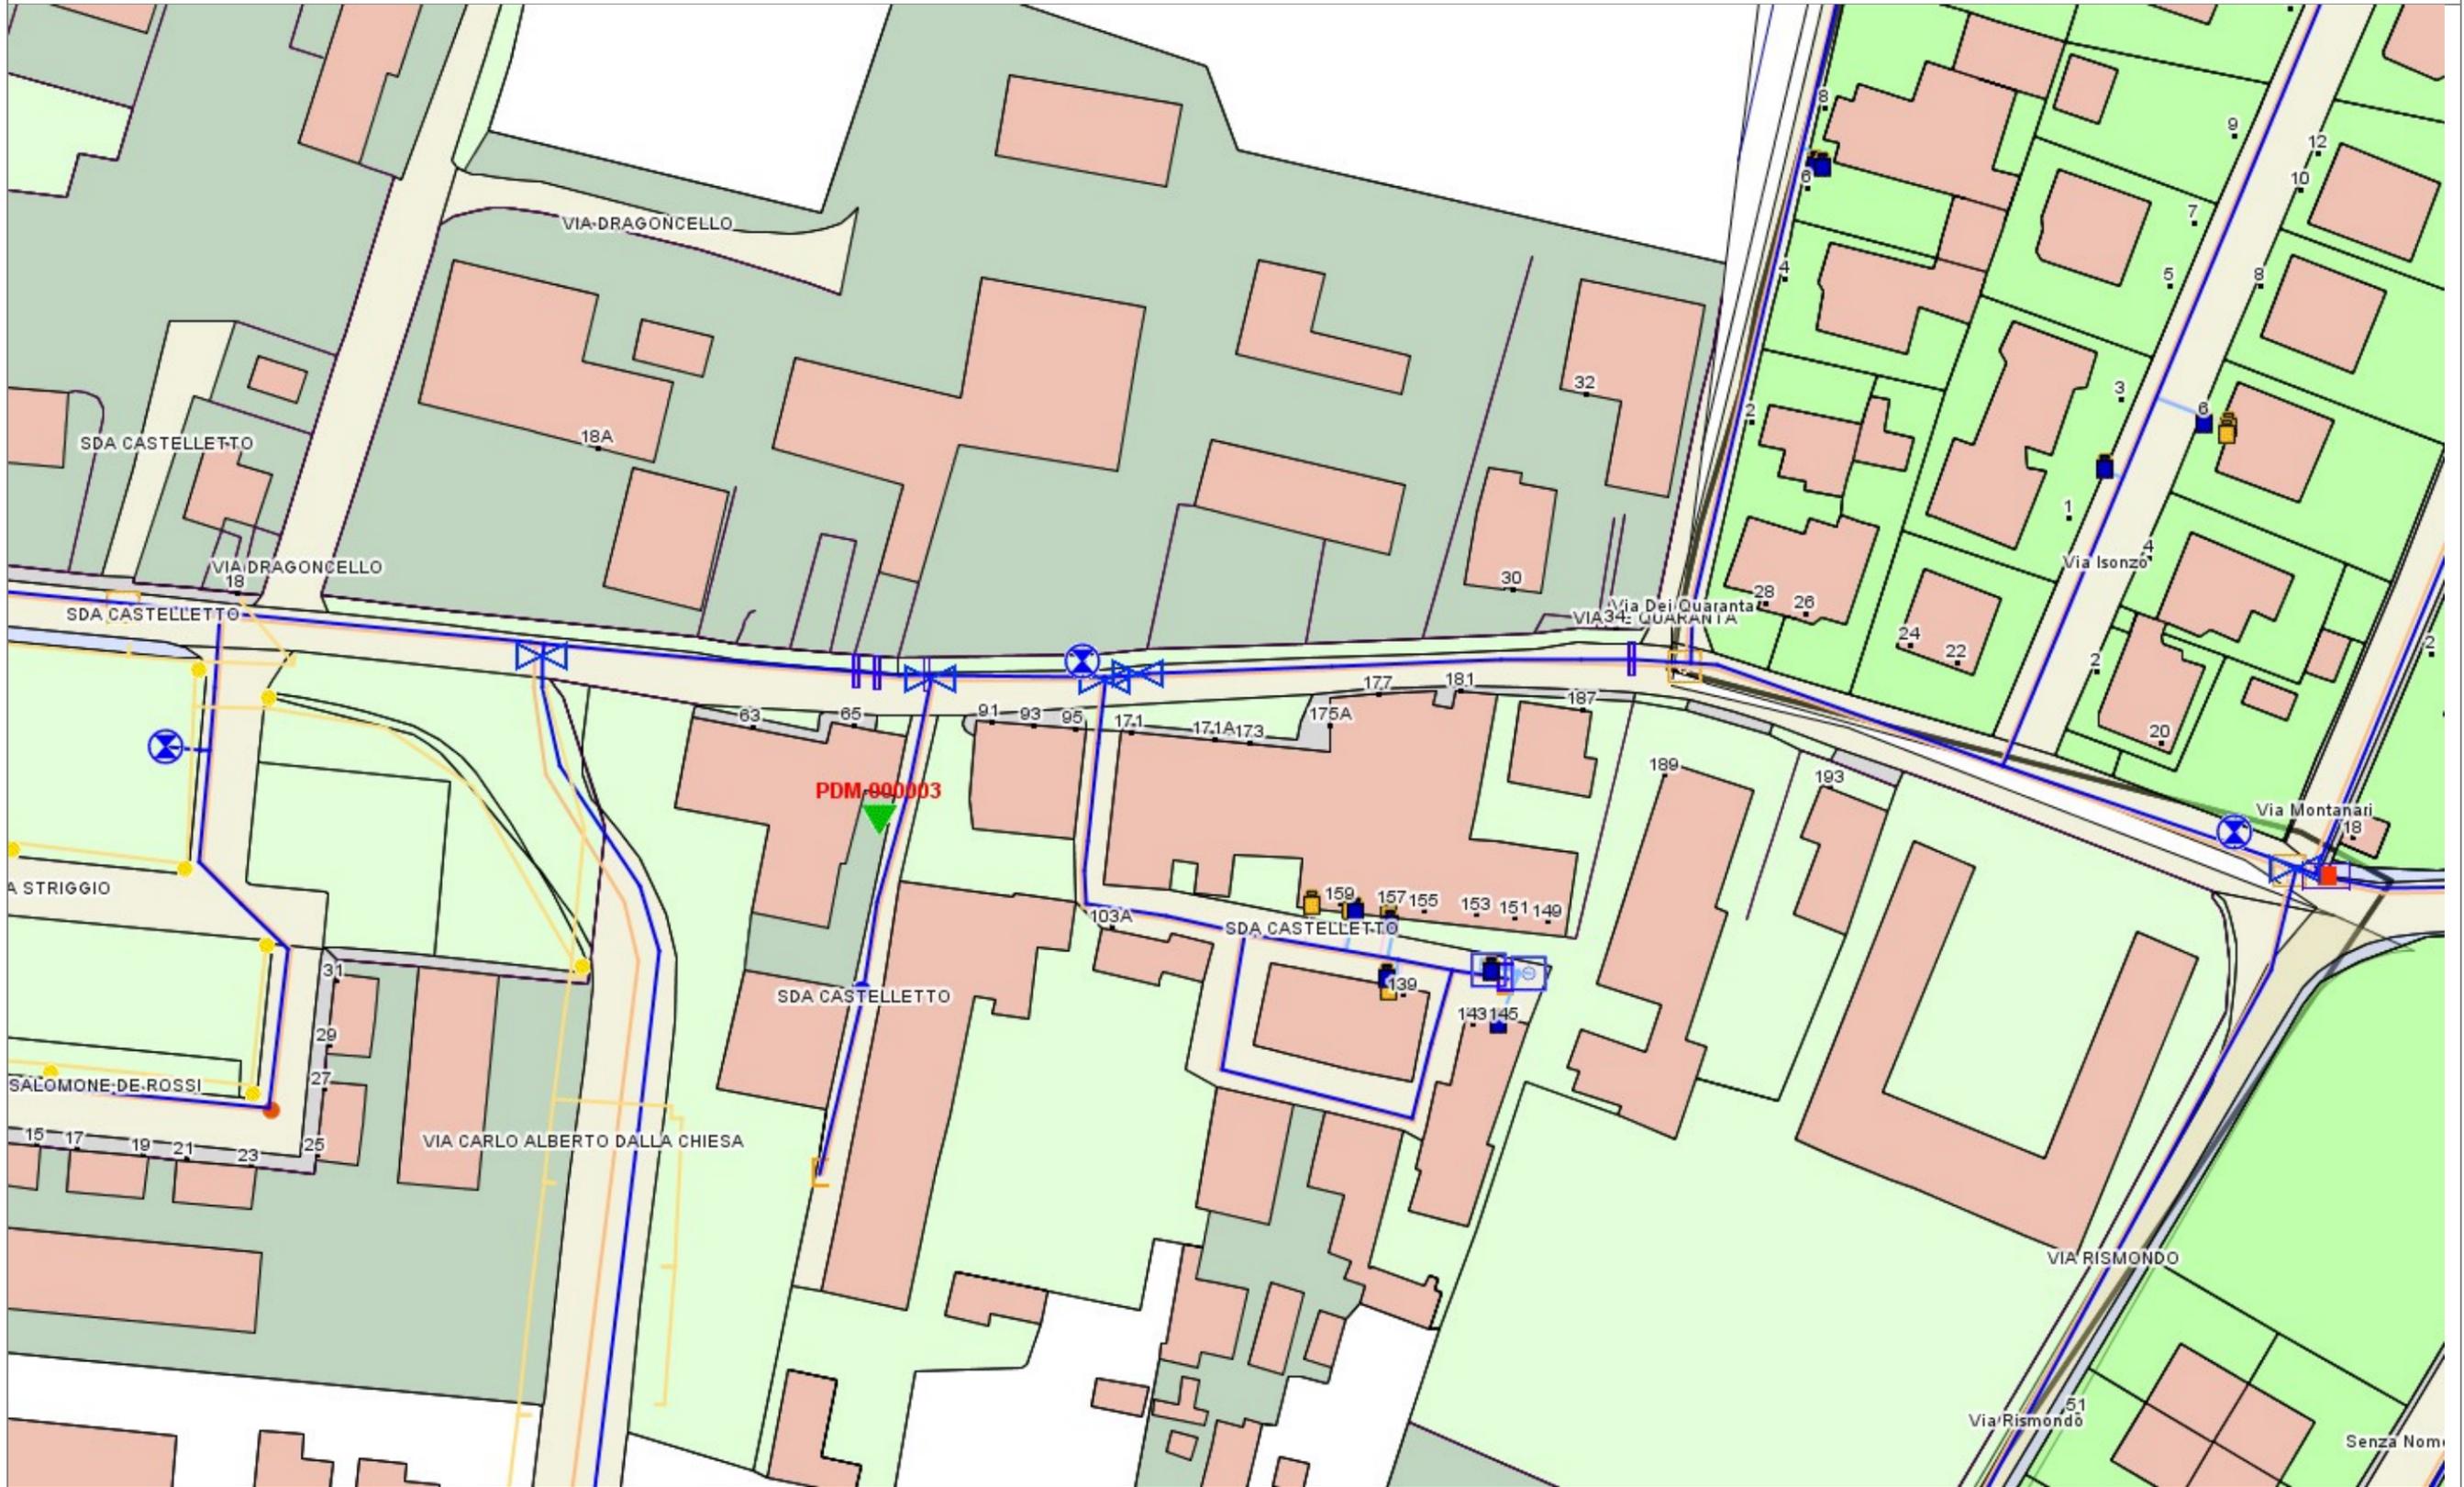


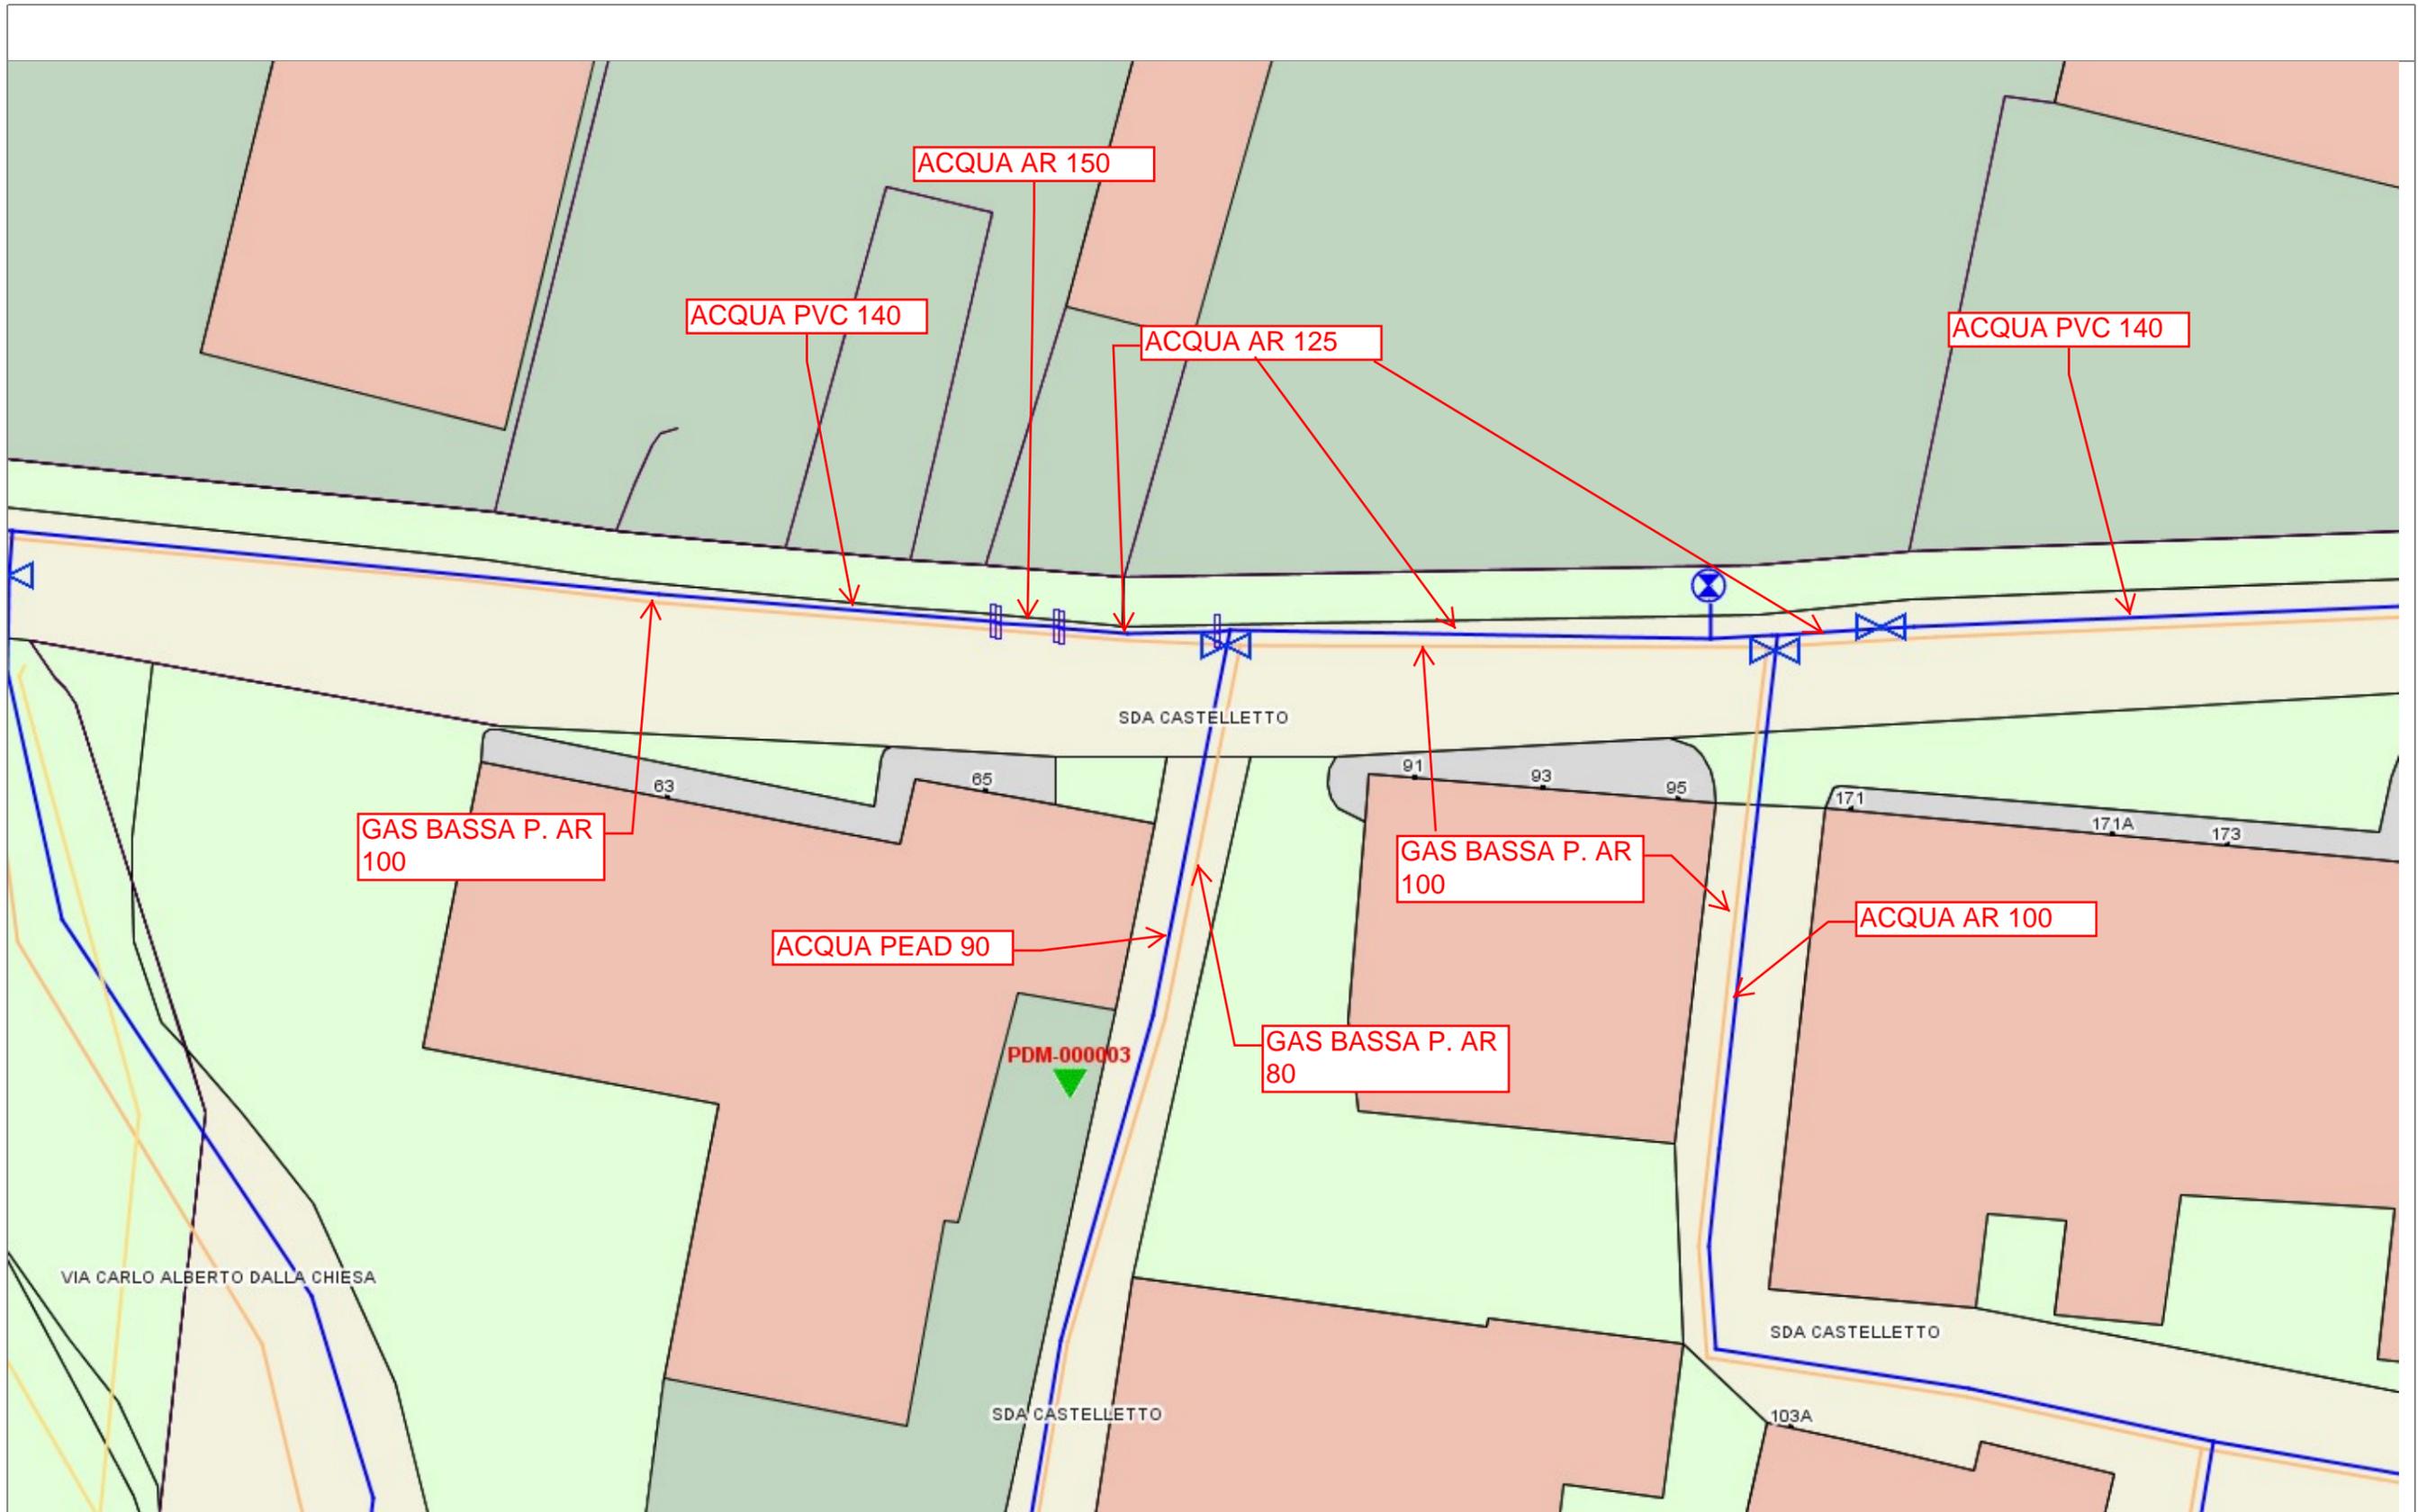



Via Juvara


INTERVENTO A4 VIA JUVARA

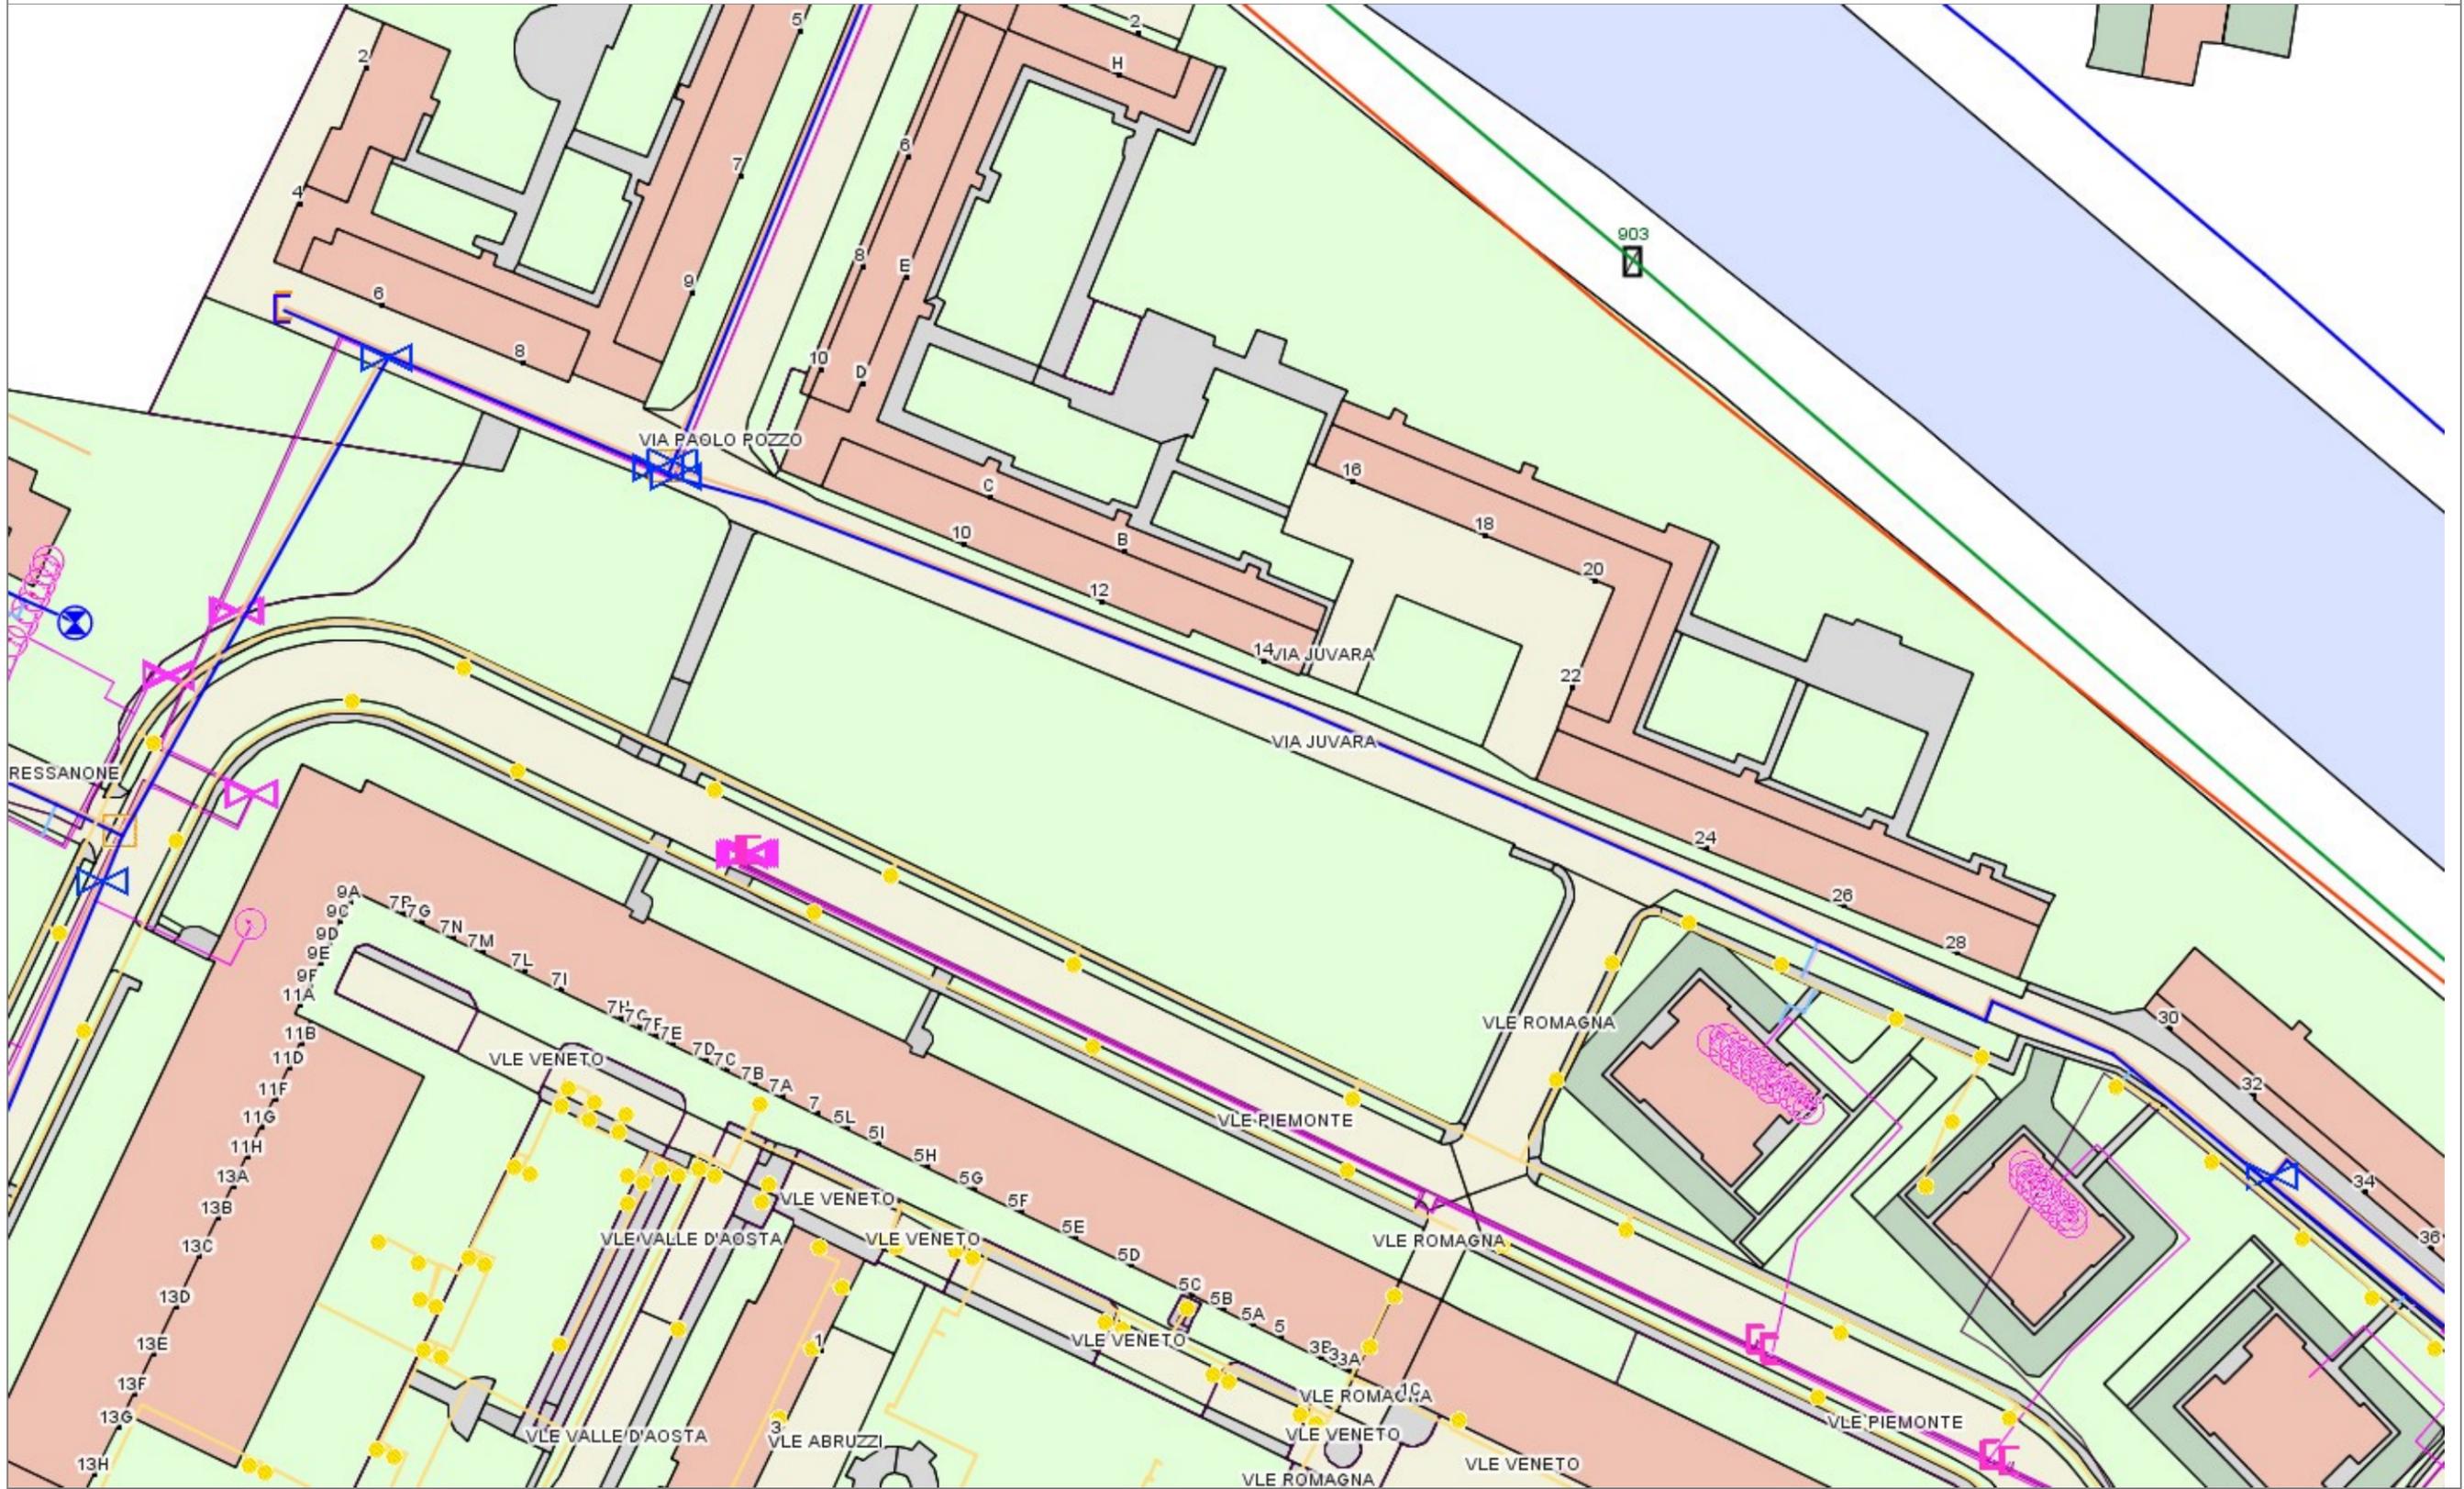

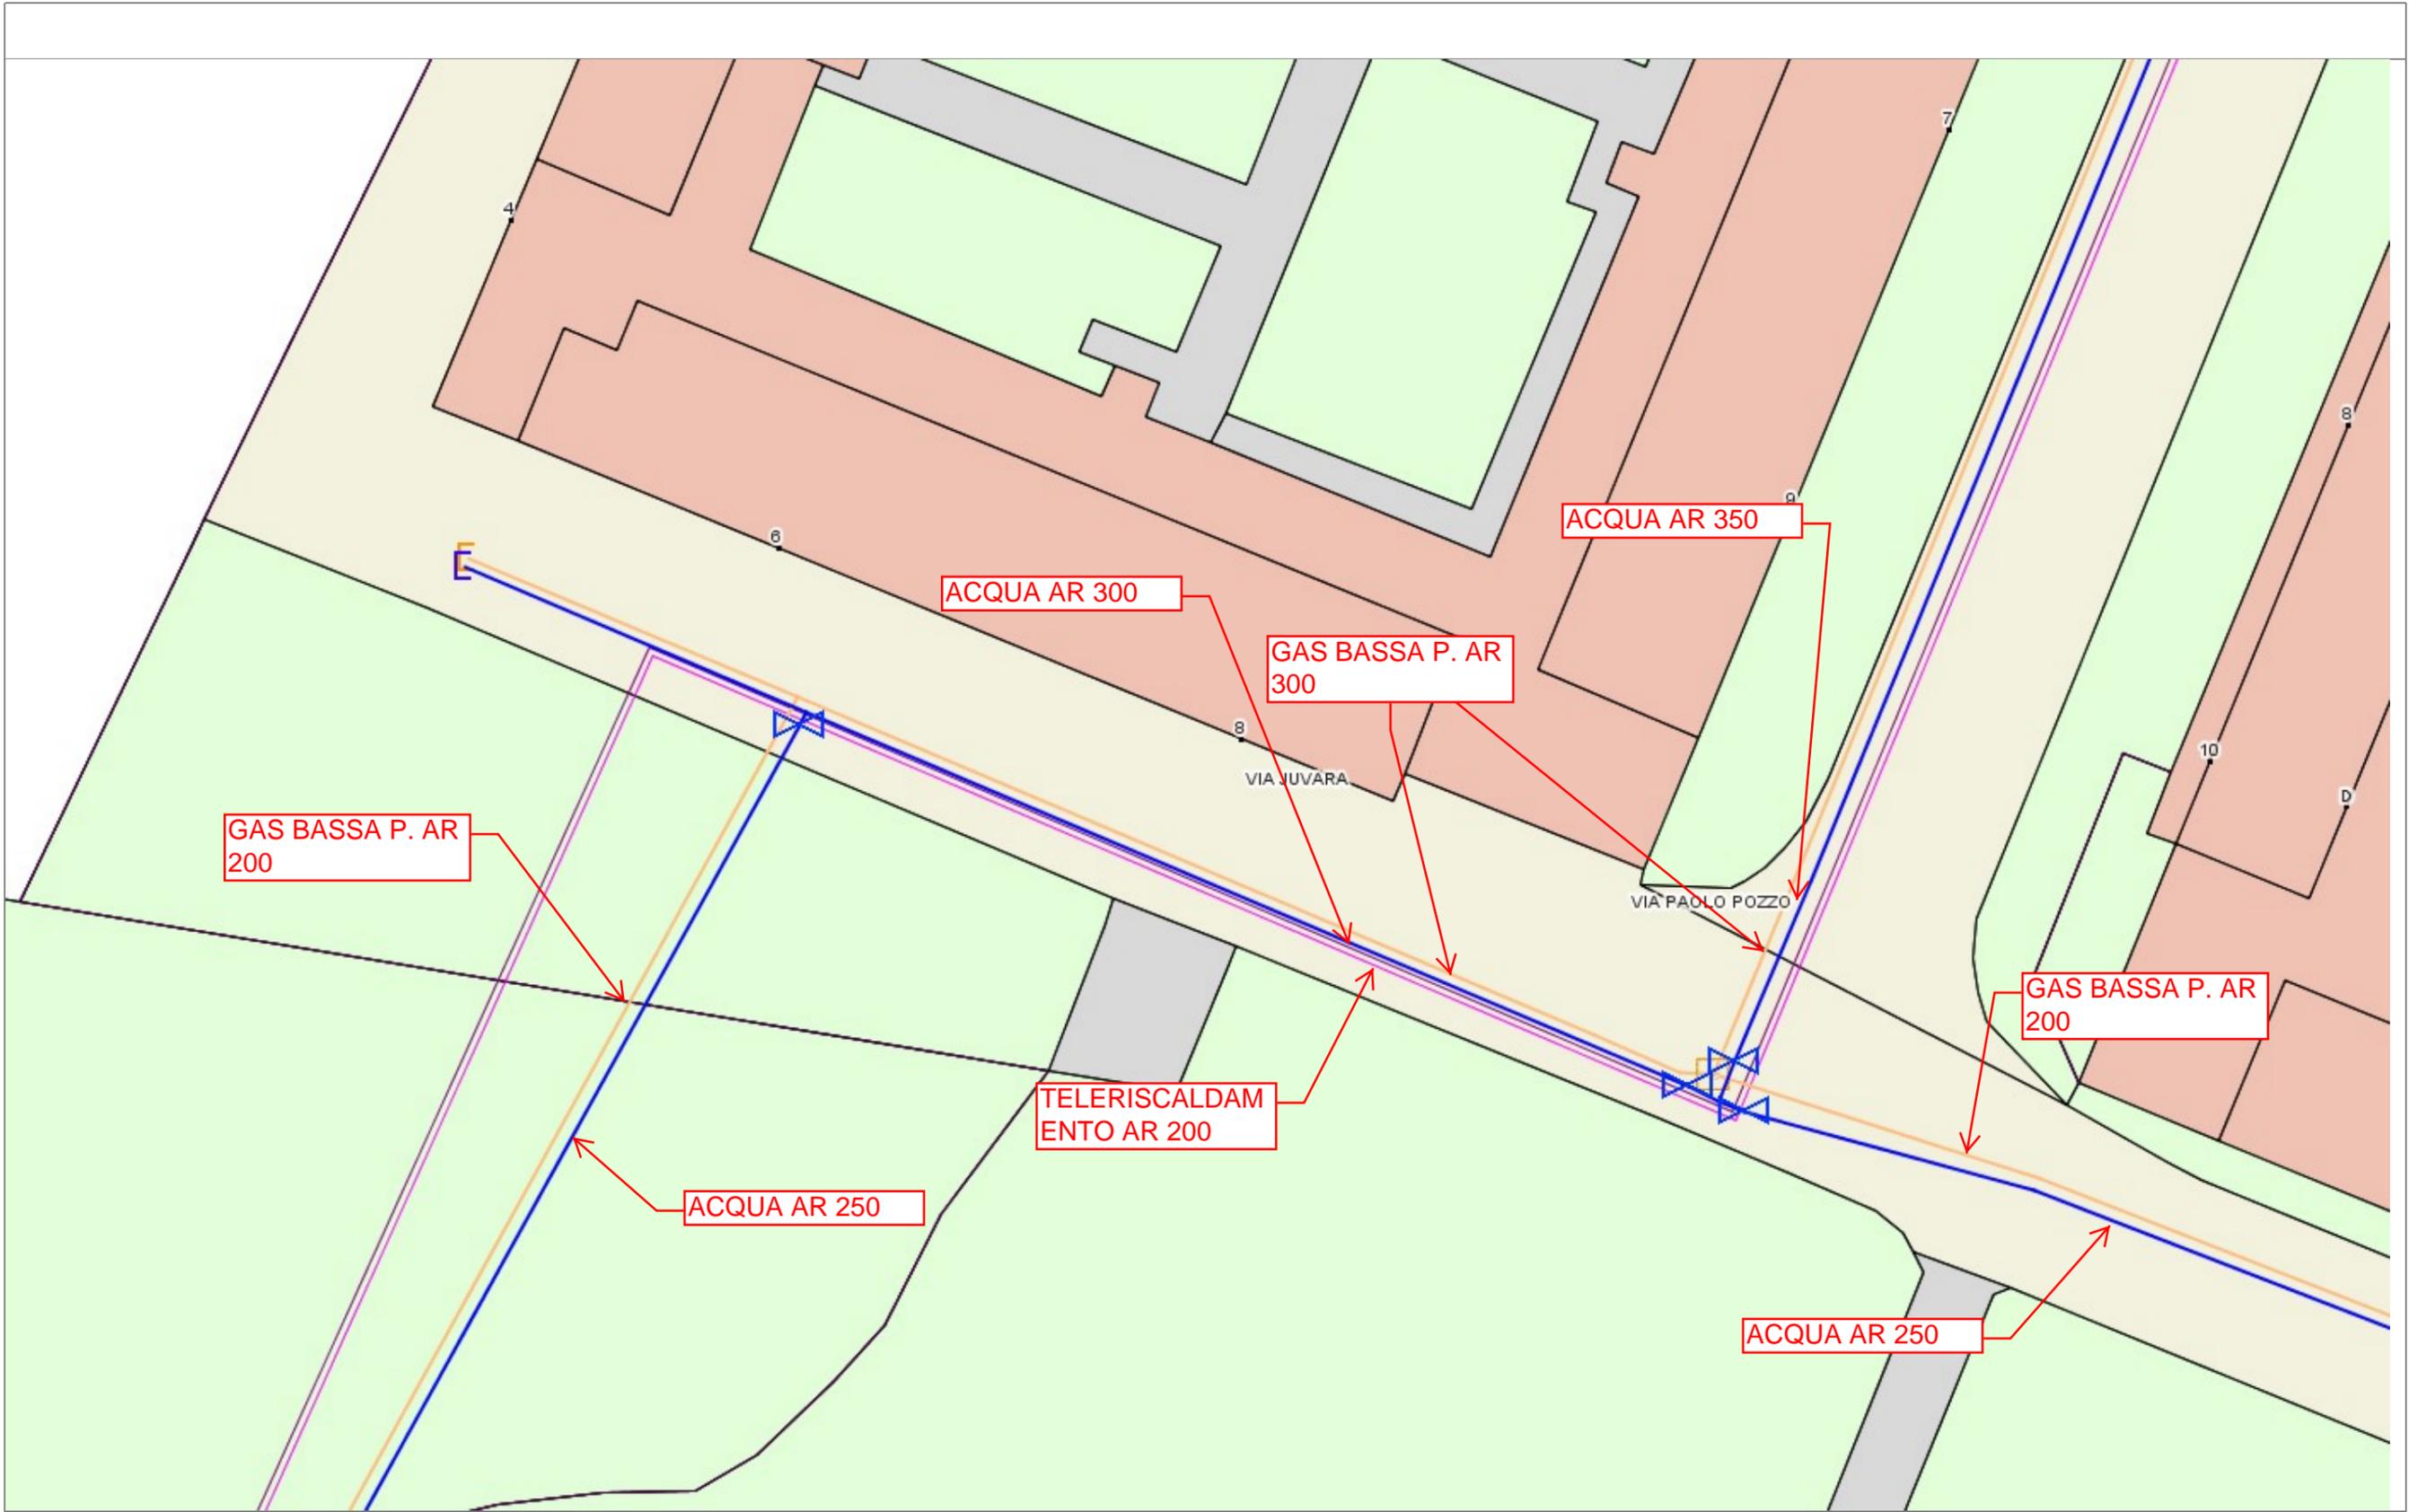


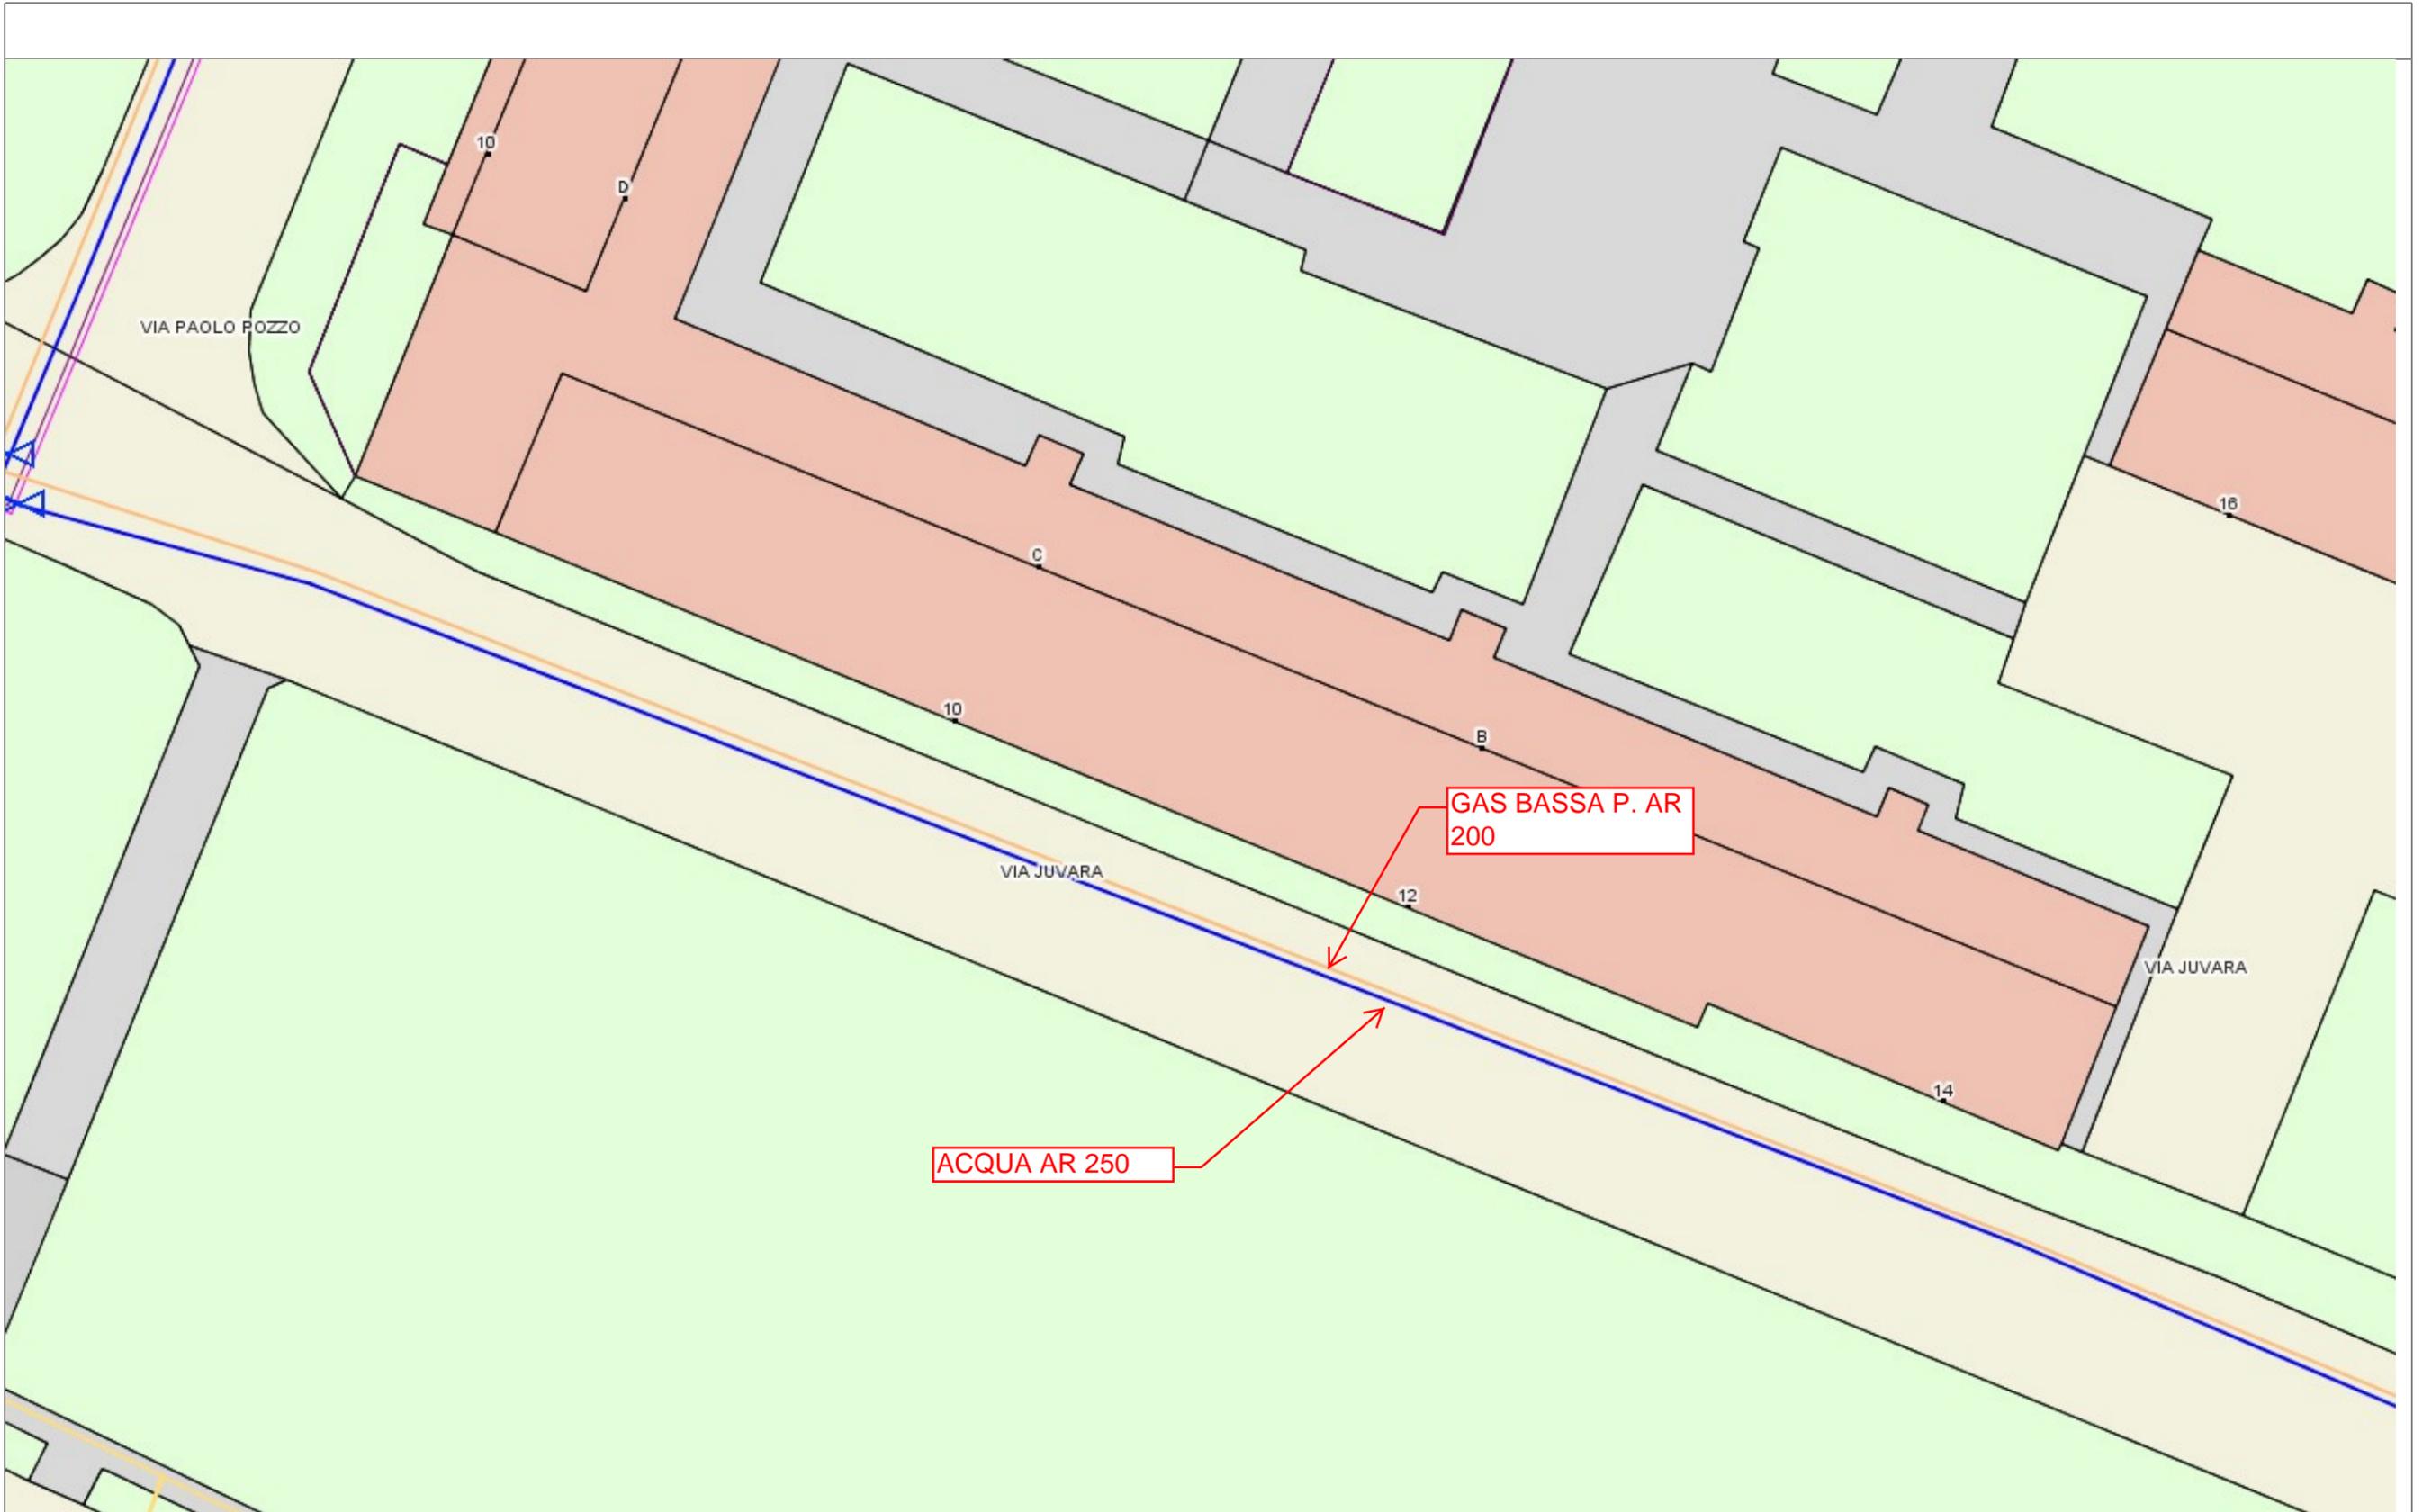

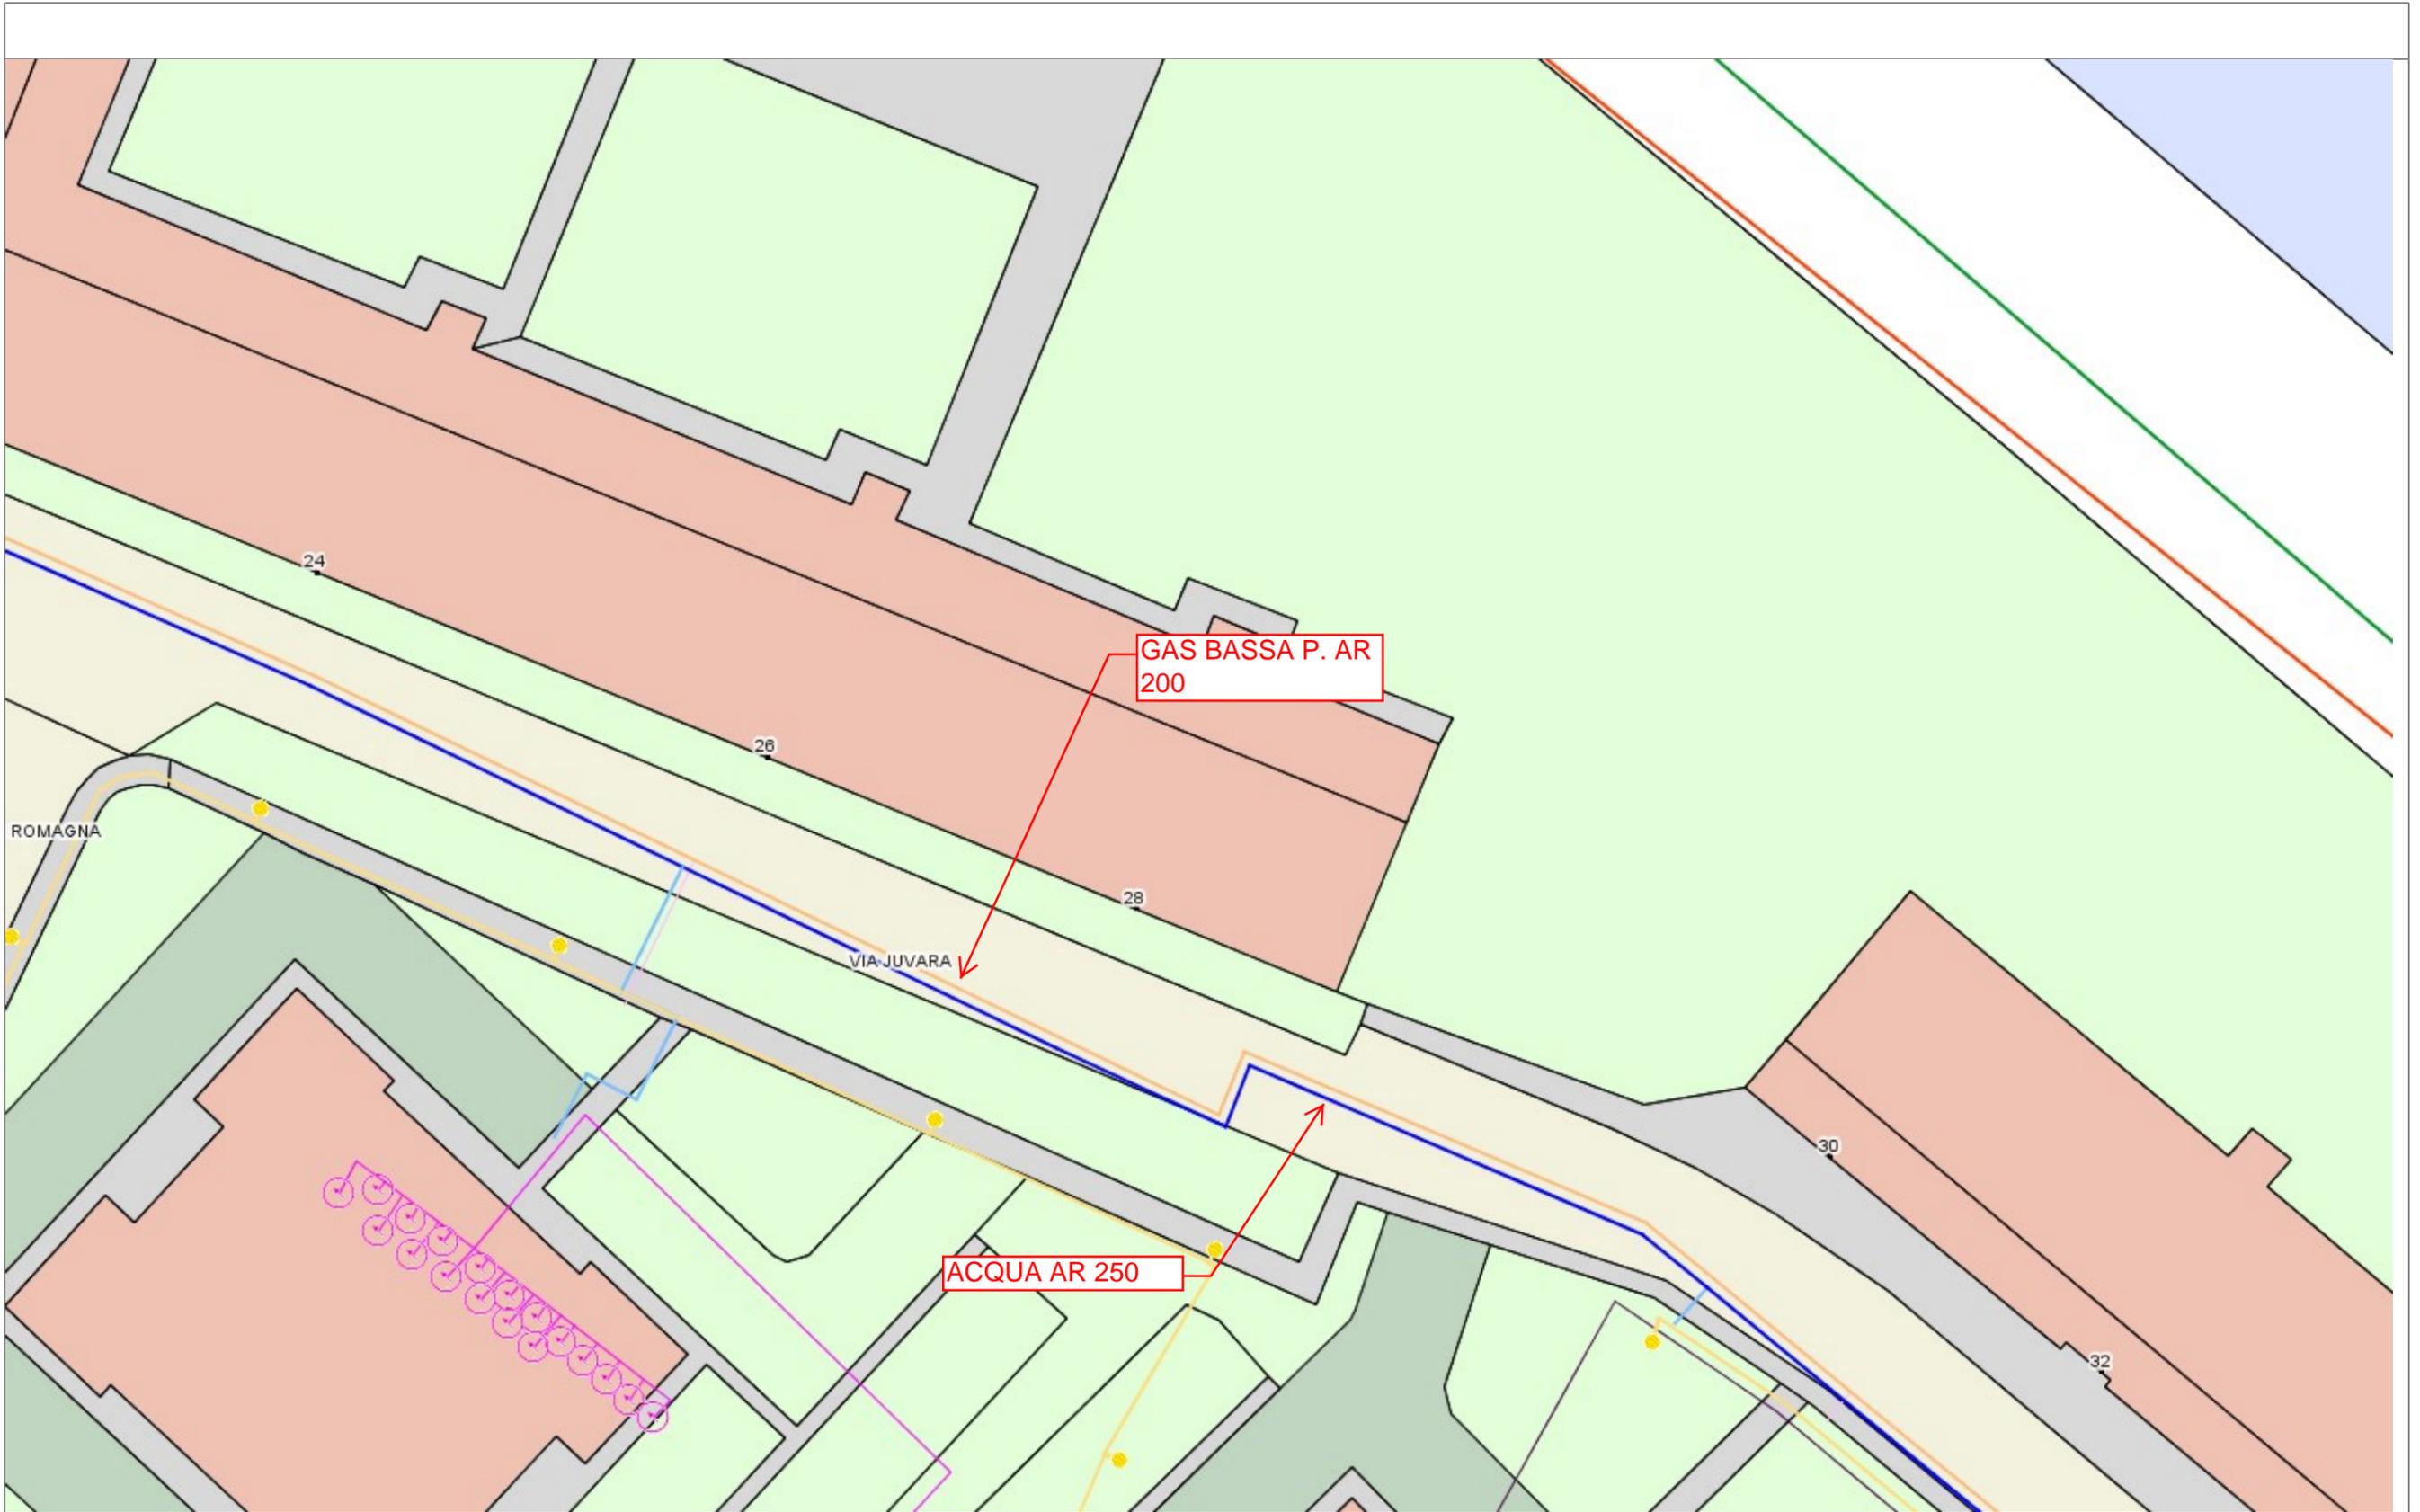


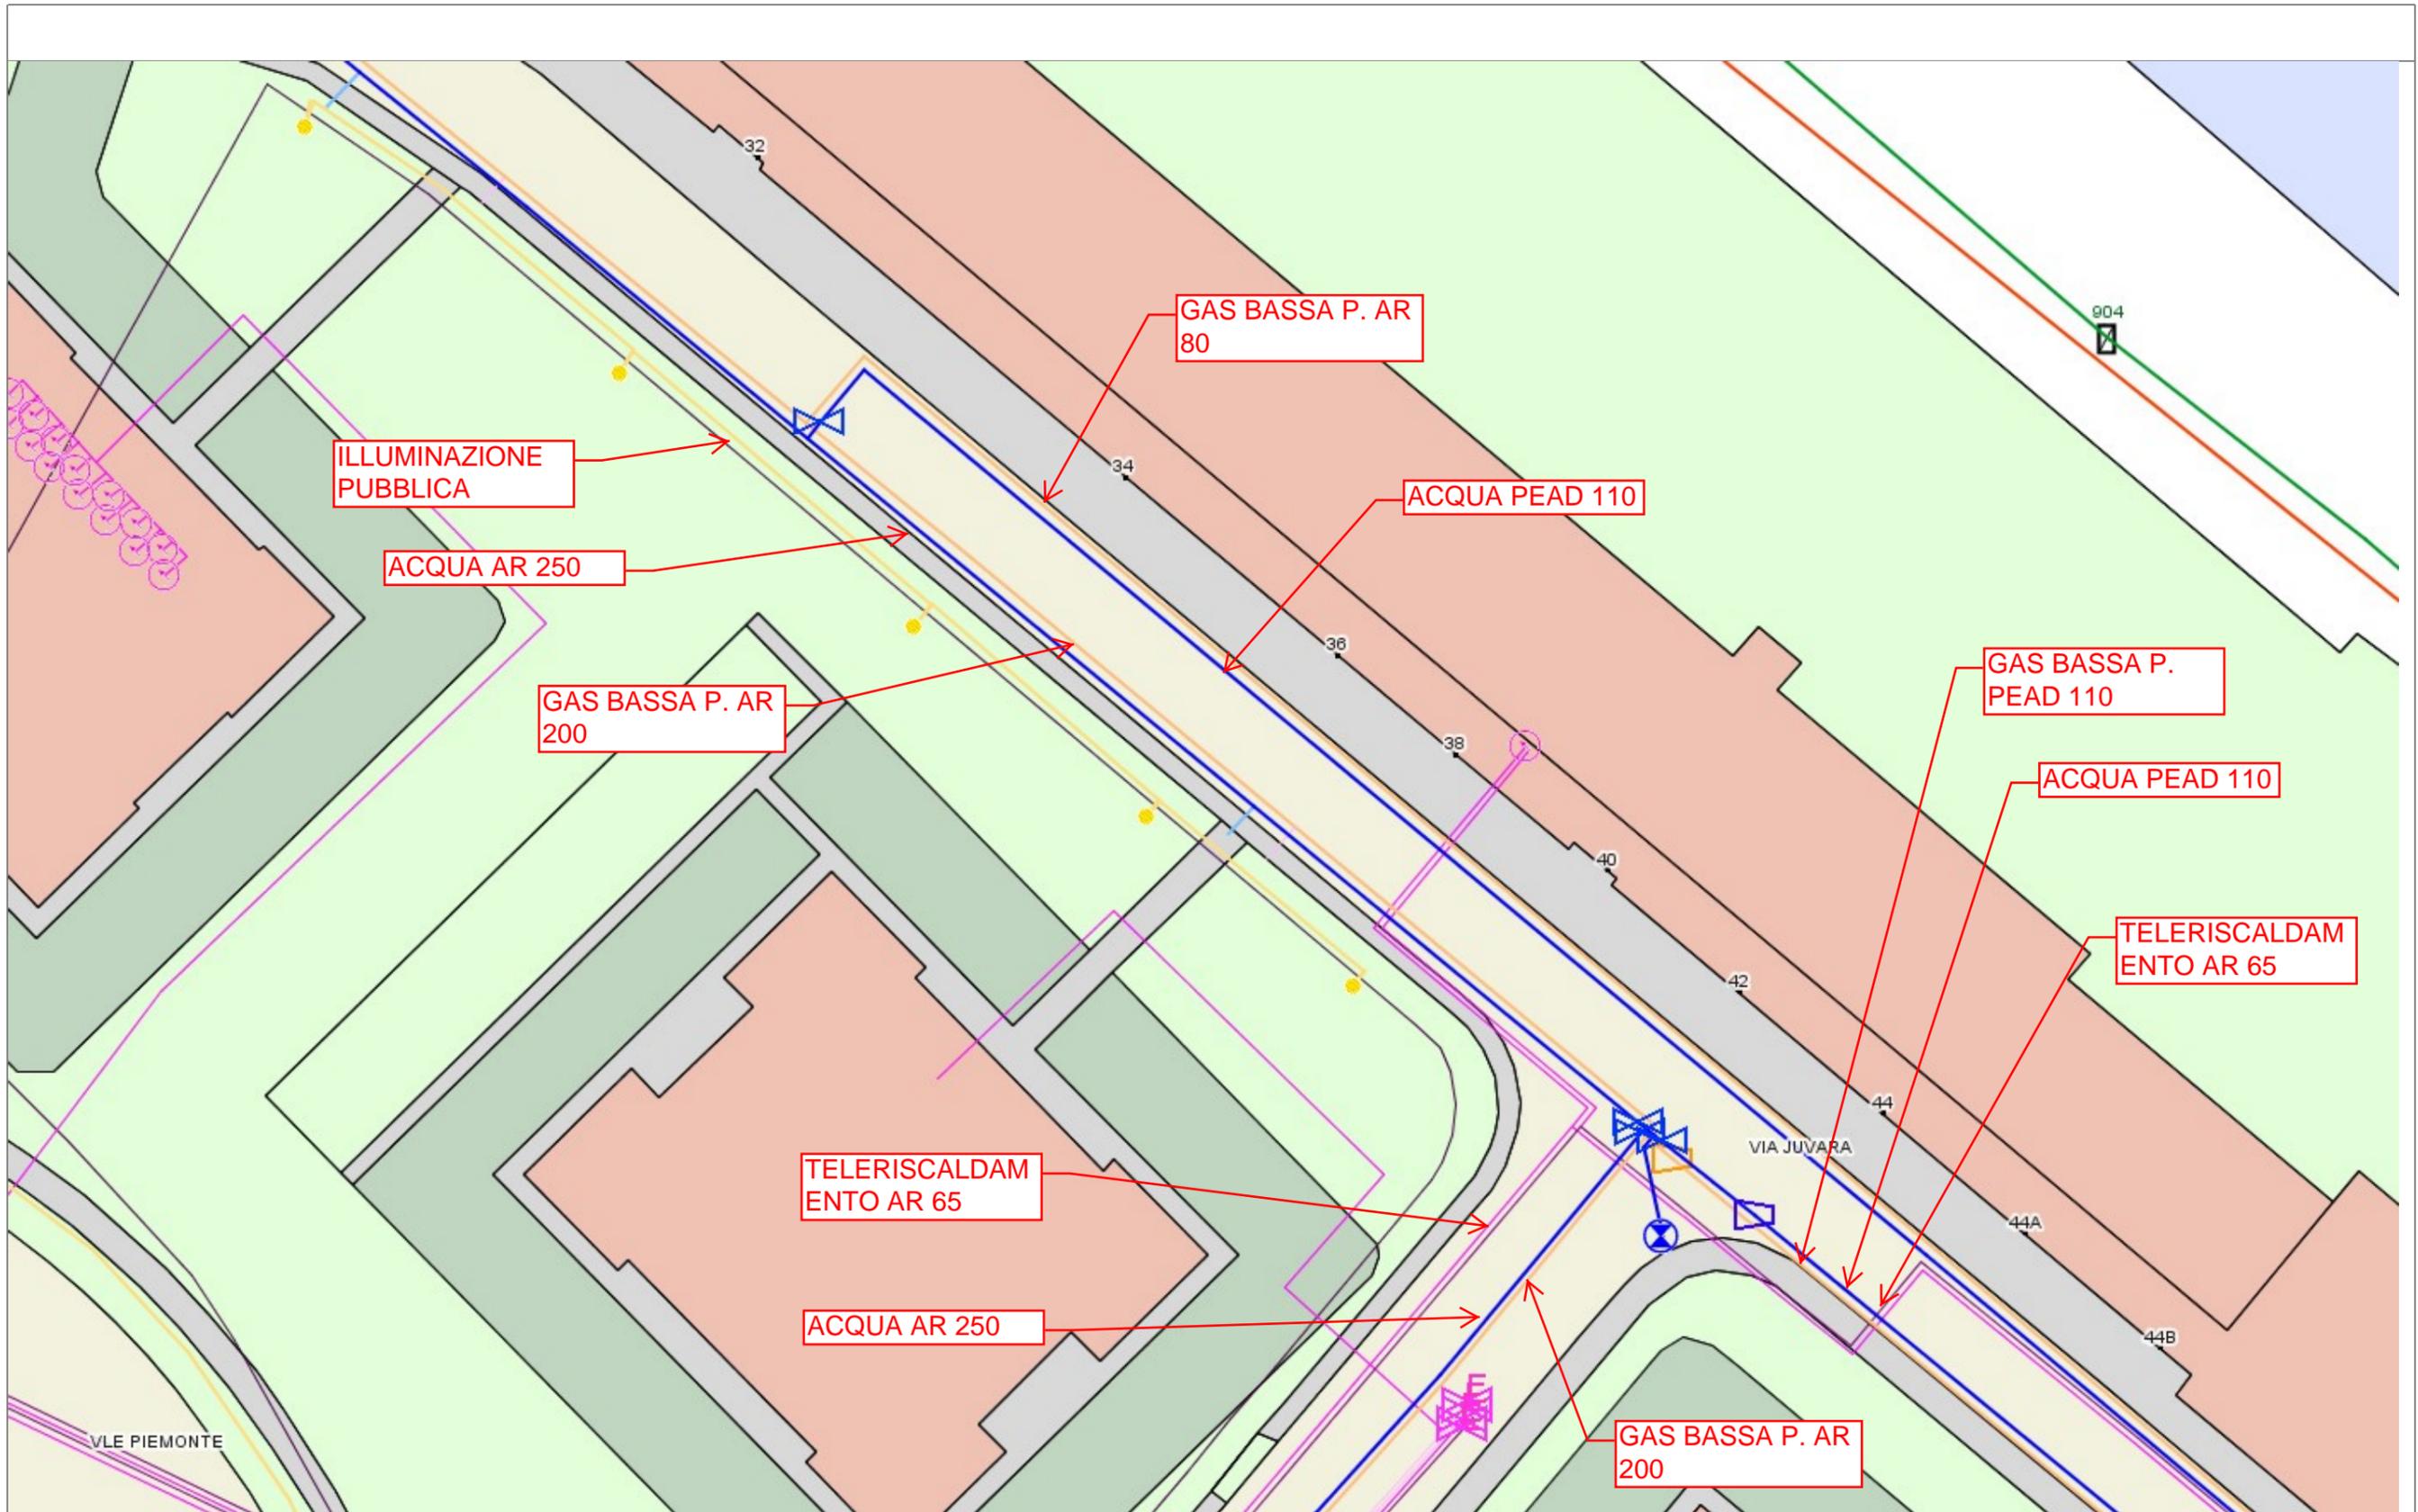


ESTRATTO PLANIMETRICO: scala 1:2000

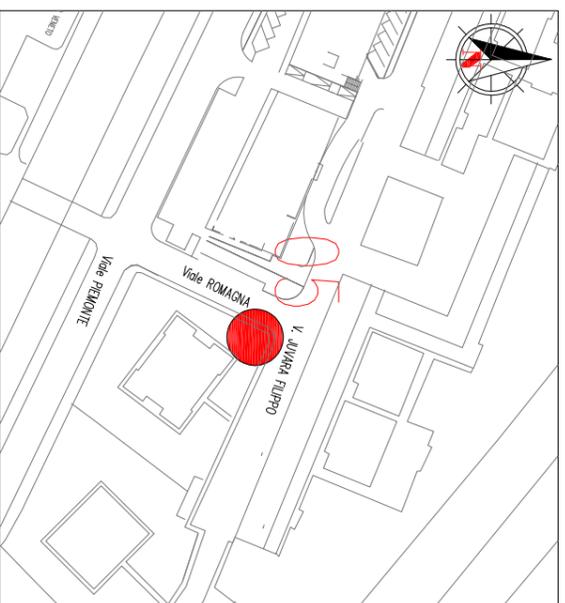


SEZIONE TIPO DELLO SCAVO SU MARCIAPIEDE ASFALTATO
NON IN SCALA

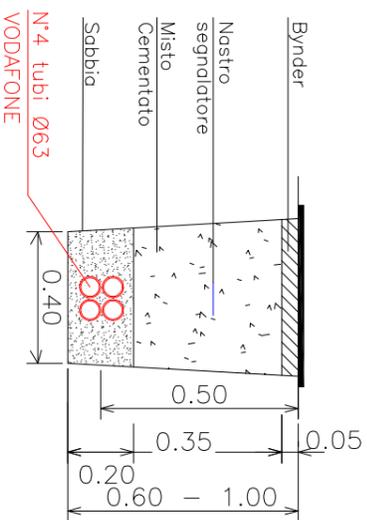


PLANIMETRIA: 1:500

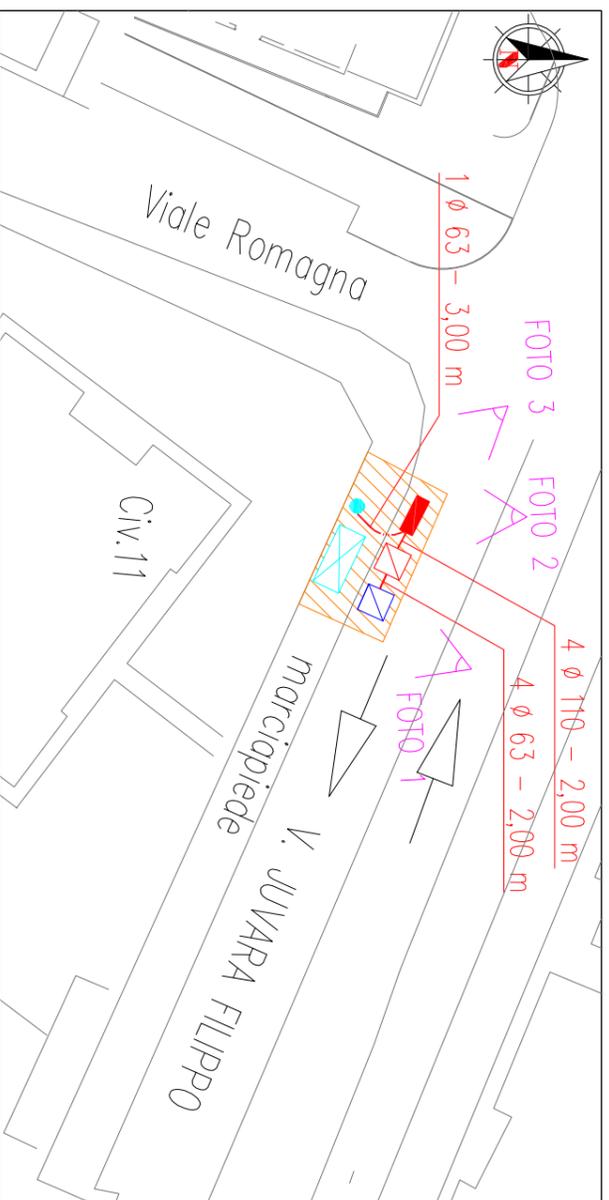

Infrastruttura di nuova posa : 4 Tubi Ø 110
4 Tubi Ø 63
disegno non in scala

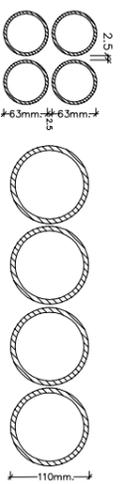

POZZETTO AFFIORANTE MODULARE GRN.40X70
disegno non in scala

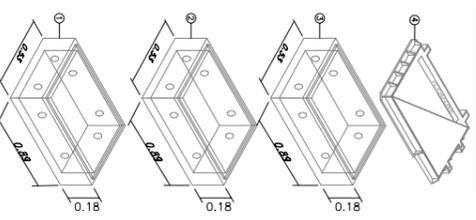

1 - Bordo di sovrapposizione
2 - Sottile con bottola per chiusura in chiss
3 - Sottile con chiss per pozzetto affiorante
4 - Chissino in chiss per pozzetto affiorante

NON PRESENTI
SOSTA DIVERSAMENTE ABILI
FERMATE BUS
PISTE CICLABILI
SERVIZI SDCCDRSD
ORGANI POLIZIA STRADALE
AREA PARCHEGGIO



FOTO 1

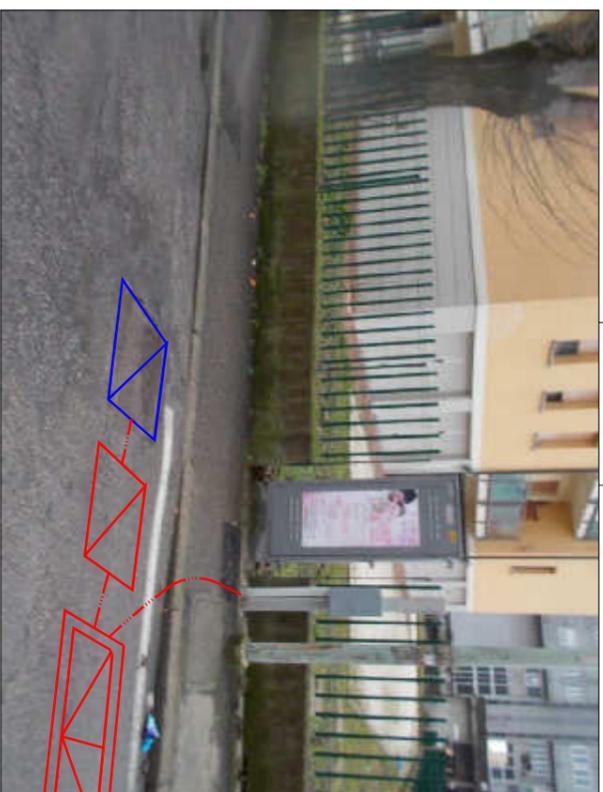



FOTO 2




FOTO 3



CABINET INTERRATO STANDARD
DIMENSIONI 1200x1000x700
(lunghezza, larghezza e profondità)
disegno non in scala

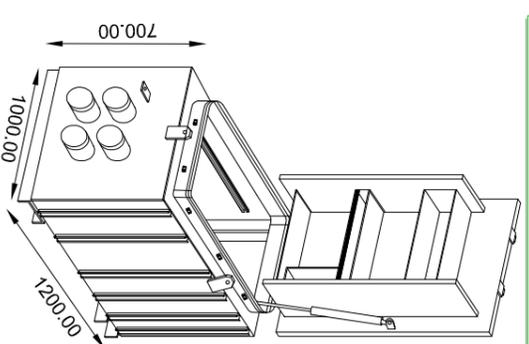

PALINA ENEL D1TL
disegno non in scala

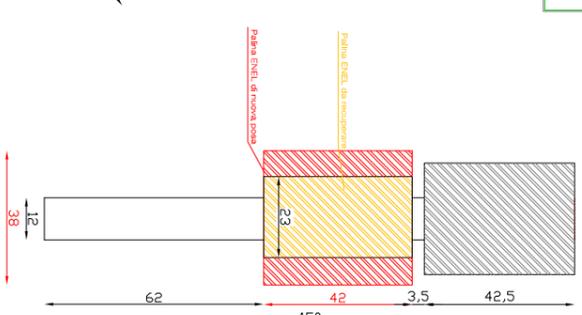

COMUNE DI MANTOVA

LEGENDA:

- Infrastruttura esistente
- Infrastruttura da realizzare VODAFONE con scavo a cielo aperto
- Infrastruttura da realizzare VODAFONE (Iren) con scavo a cielo aperto
- Armadio VODAFONE in progetto interrato 106x70
- Armadio Telecom-Italia
- Comeretta Telecom Italia esistente
- Pozzetti Telecom Italia esistenti
- Pozzetto esistente TEA
- Pozzetto 90x70 VODAFONE di nuova posa
- Pozzetto 50x50 ENEL di nuova posa
- Palina porta contatore con costituzione cassette

Tempo previsto per la realizzazione: 3 giorni lavorativi


Tavola nr.37


Data:	Redatto:	Approvato:	Progetto:
26/11/2015	Diago s.r.l.	Valtellina	Infrastrutture per Telecomunicazioni
Proprietà:			Titolo Tavola:
Generali Contractor:			Permesso di scavo in Via F. Juvvara, 11 ARMADIO 2SF05063 (02-05) C.le MANTOVA FRASSINO




Viale Belgioioso

INTERVENTO 5M VIALE BELGIOIOSO

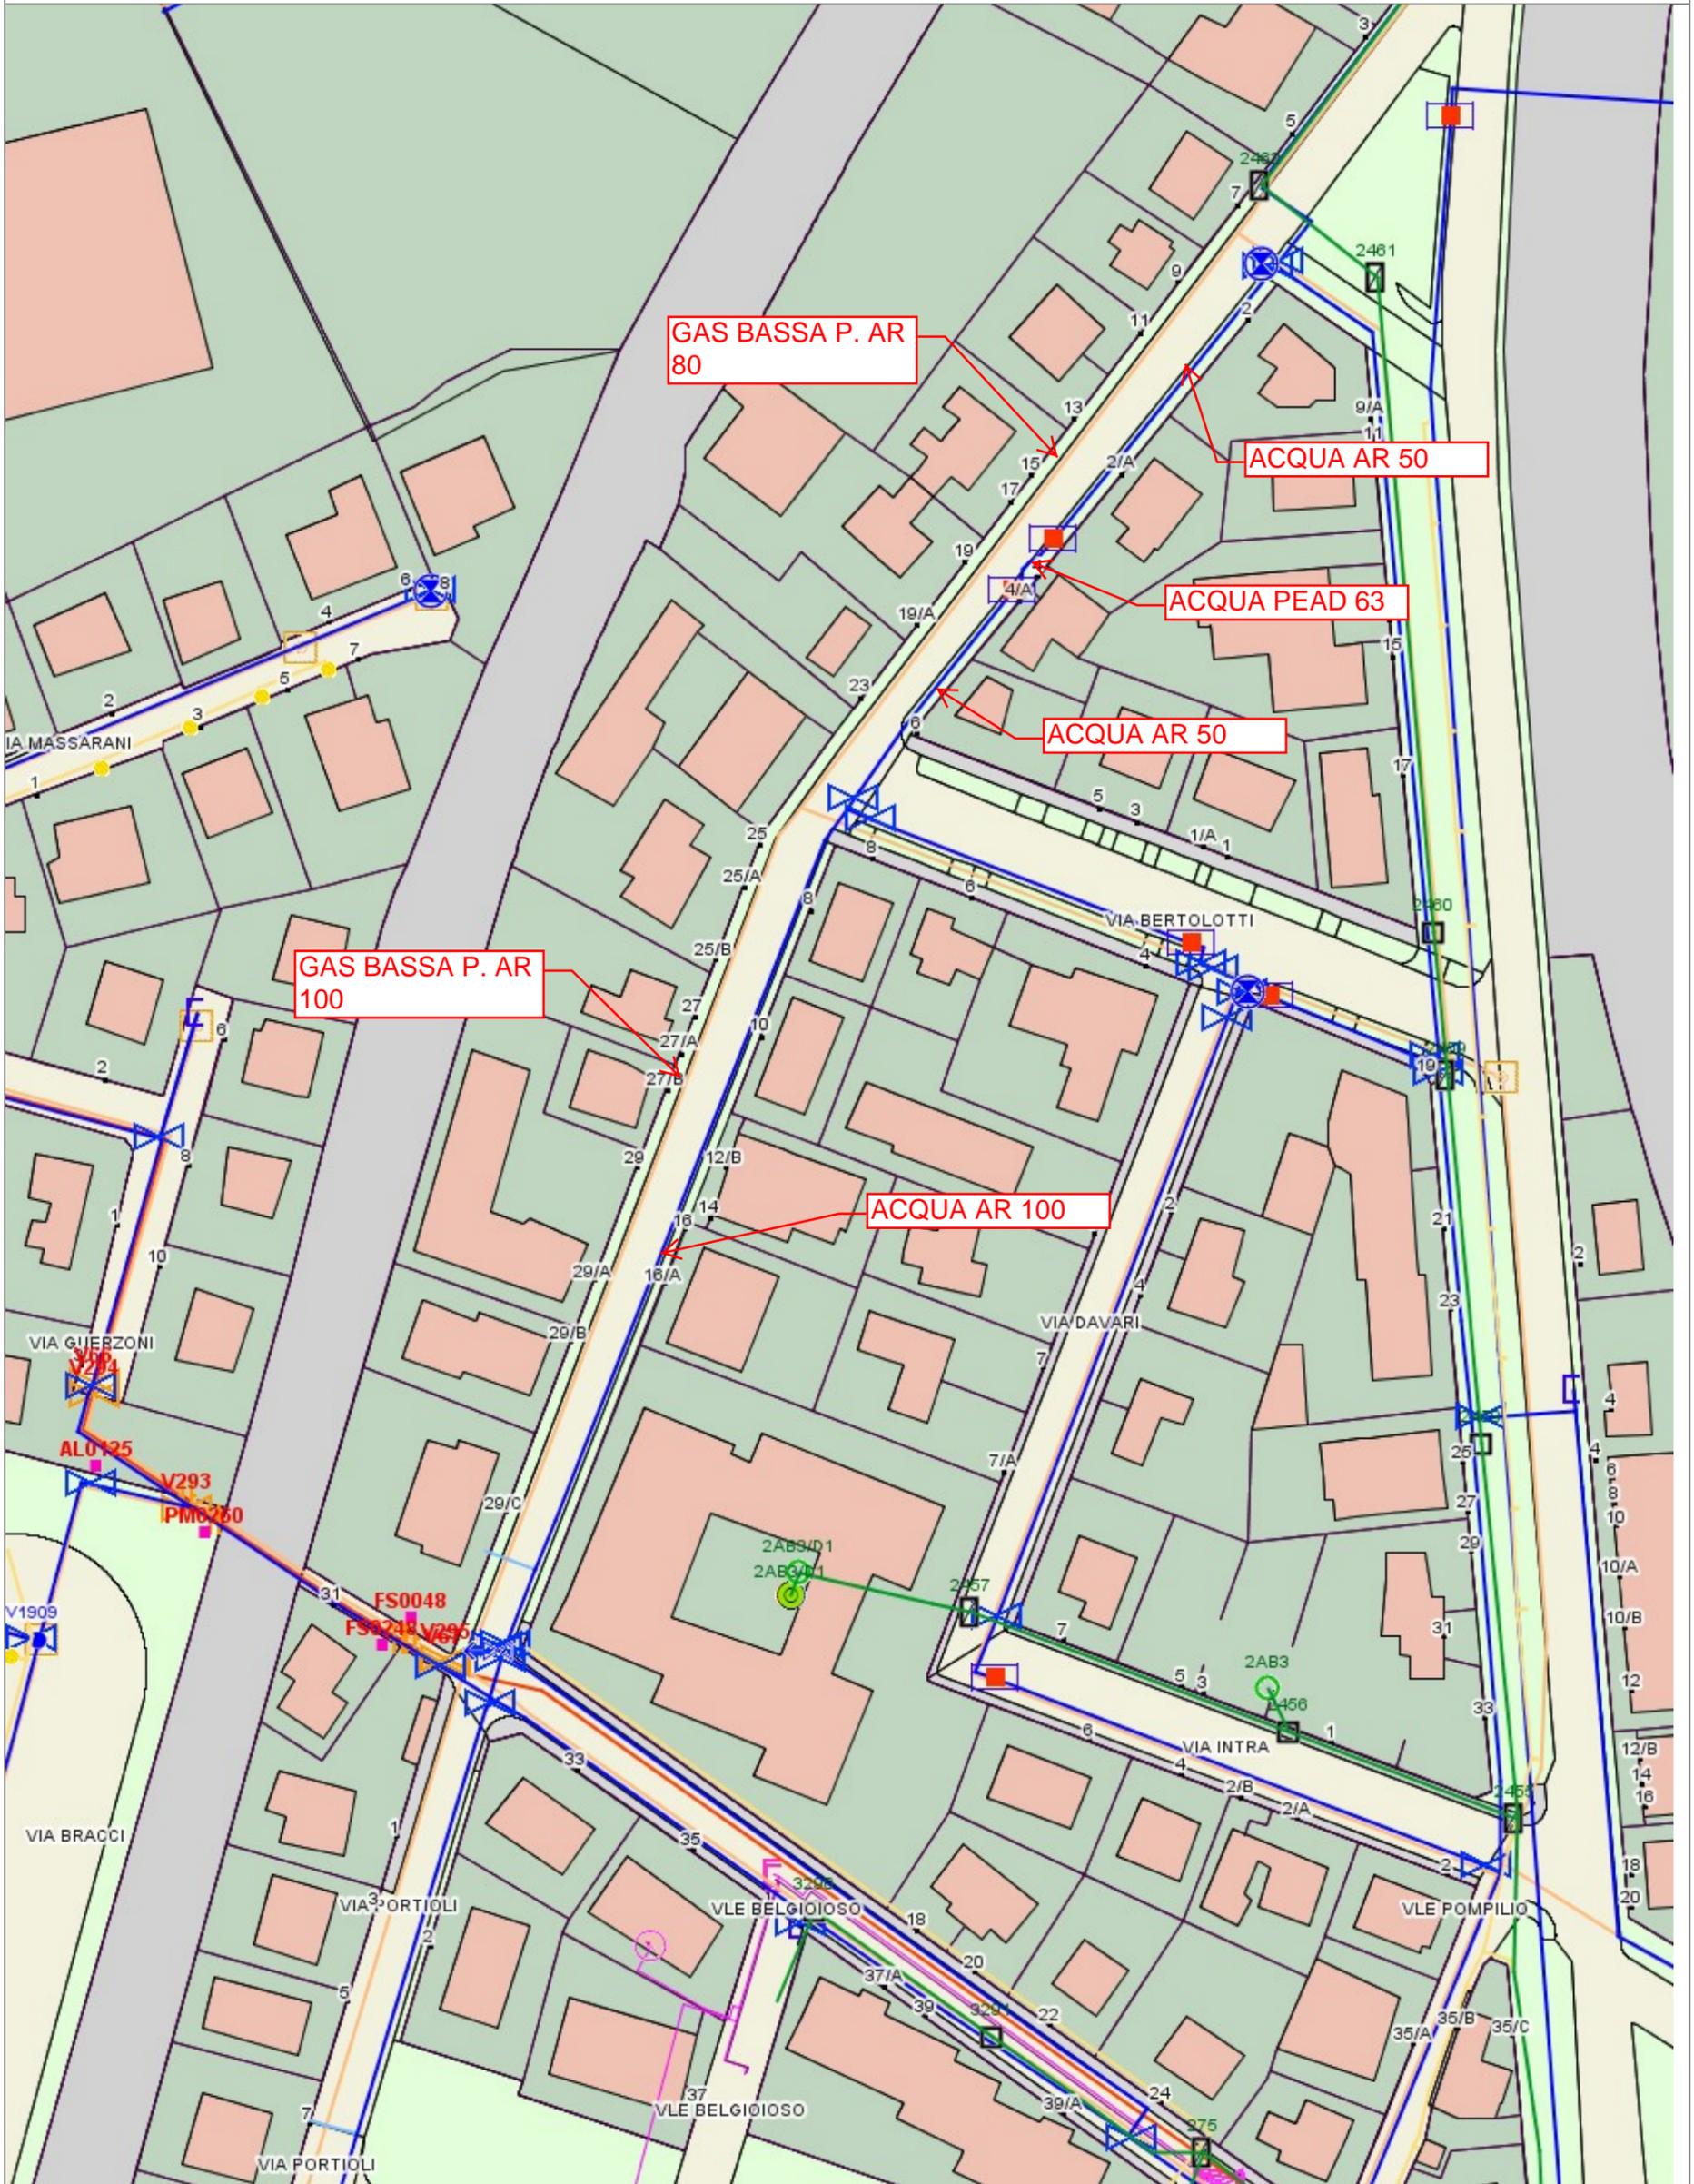


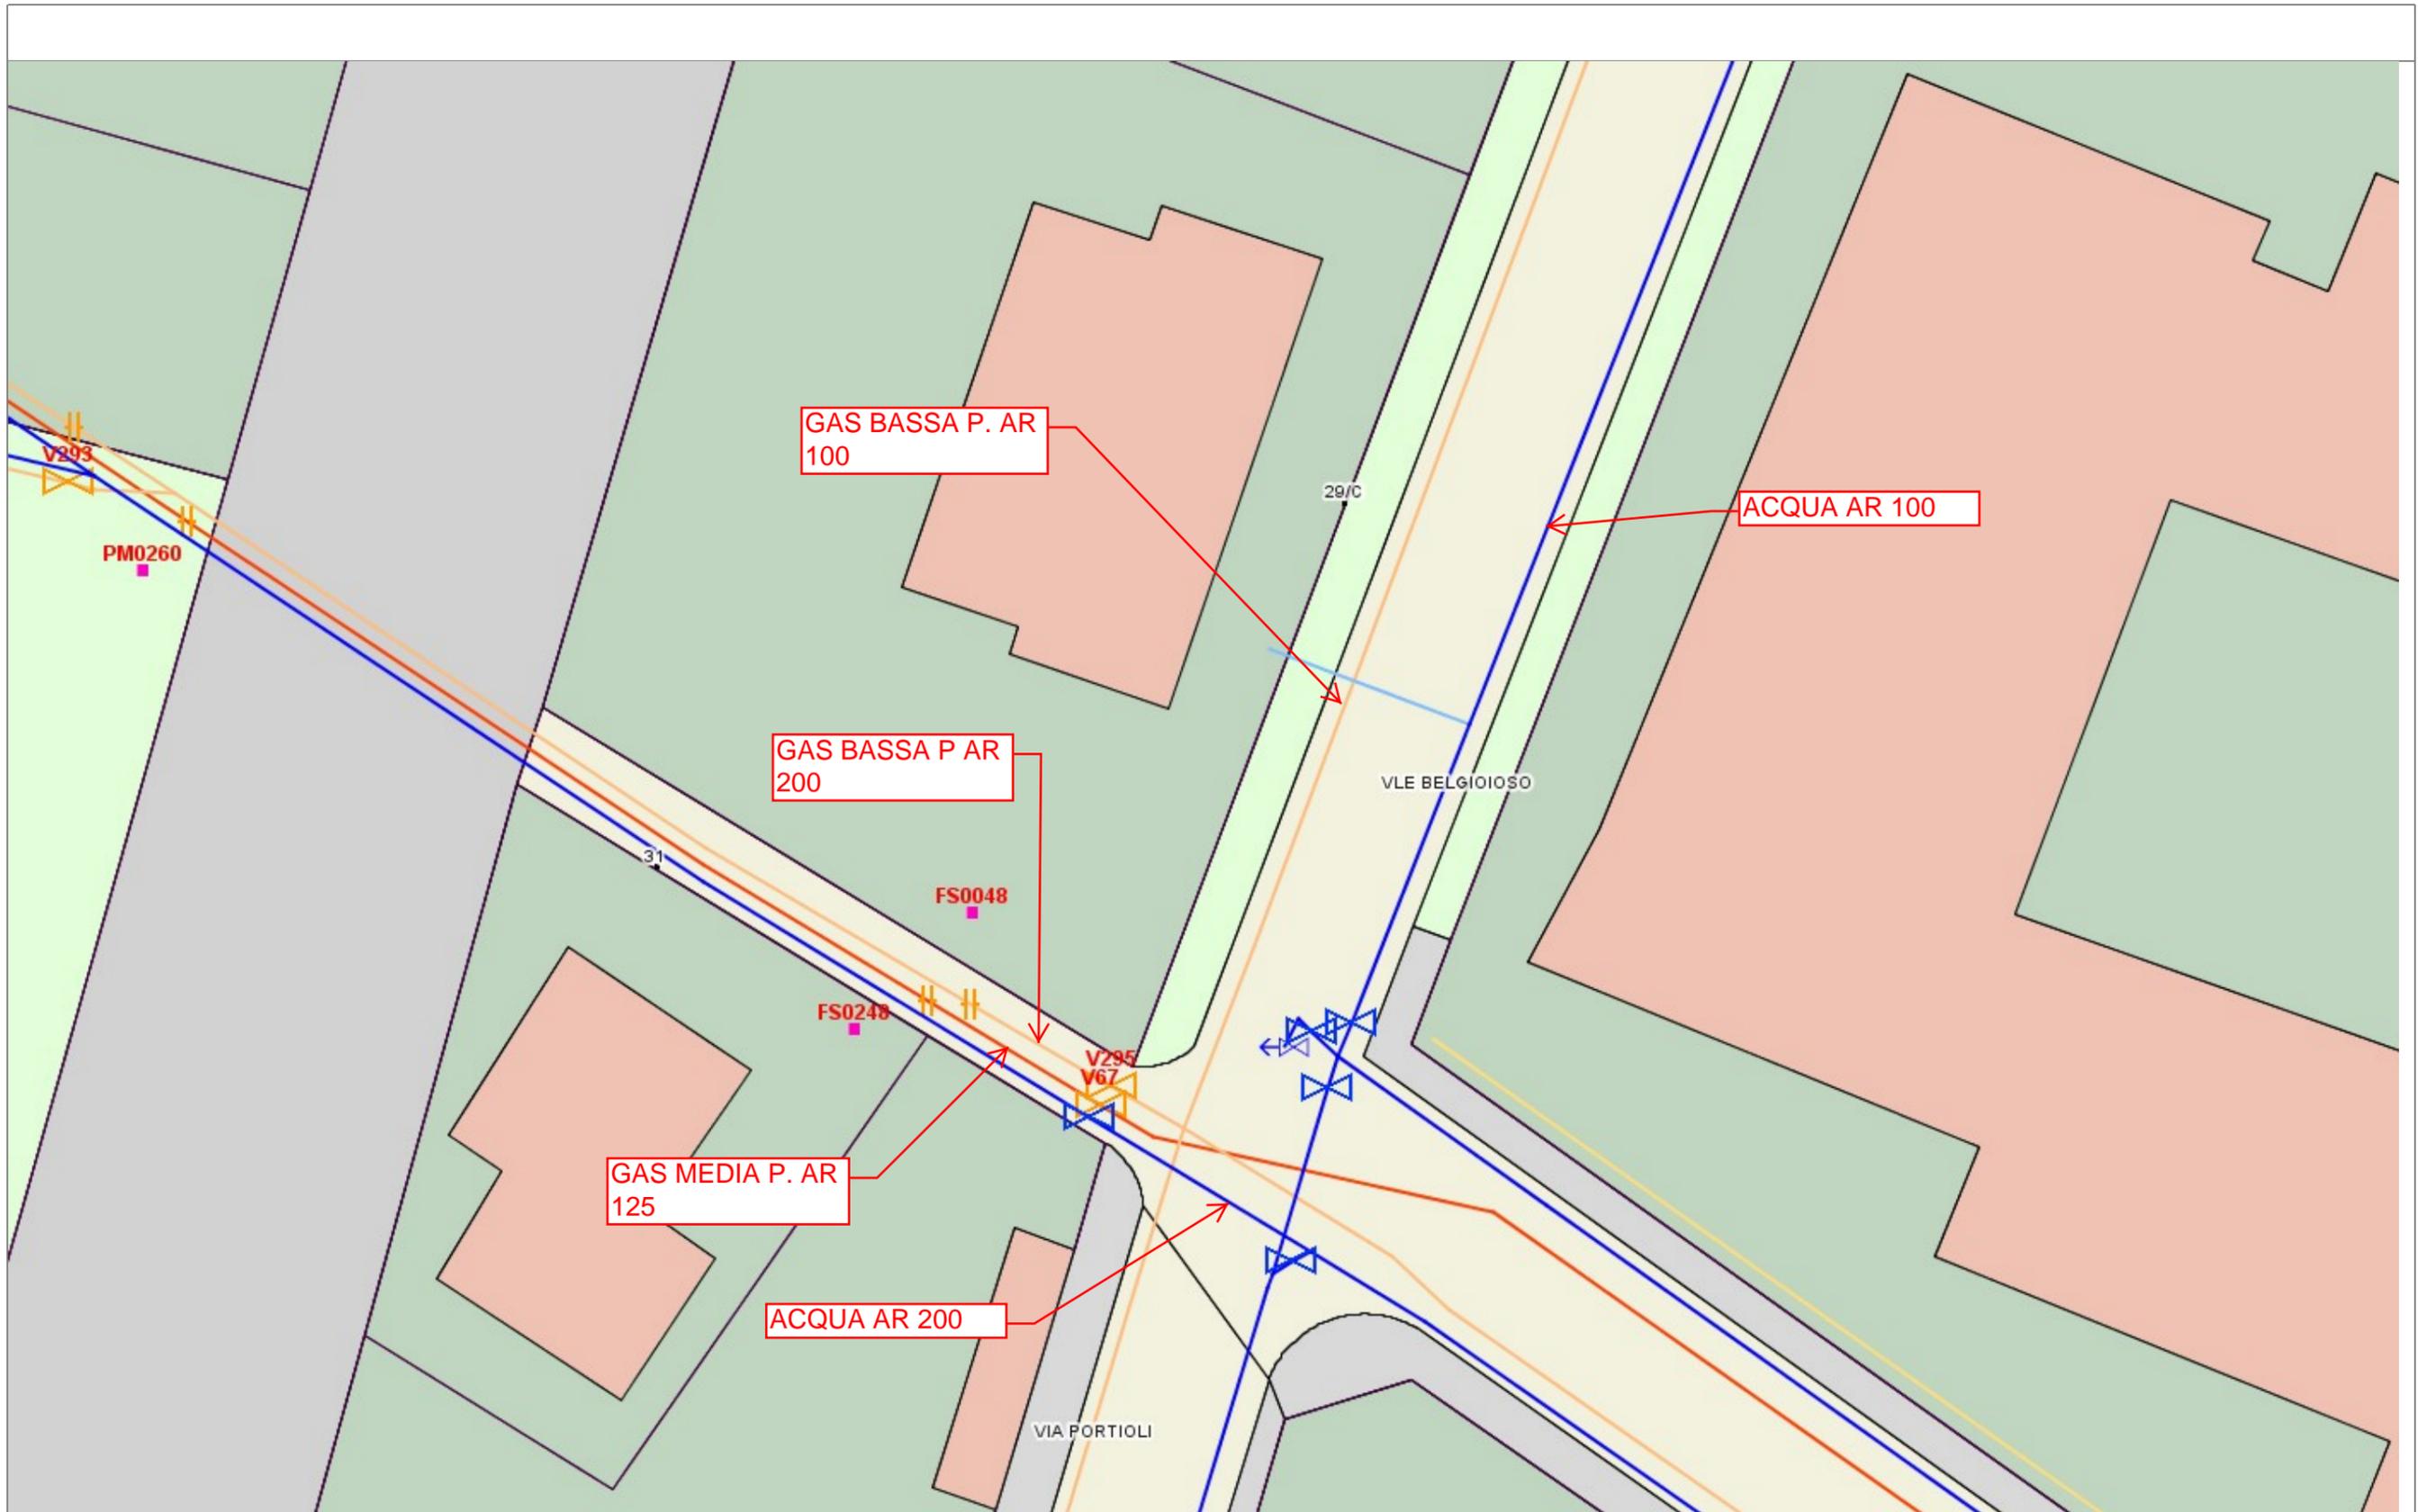


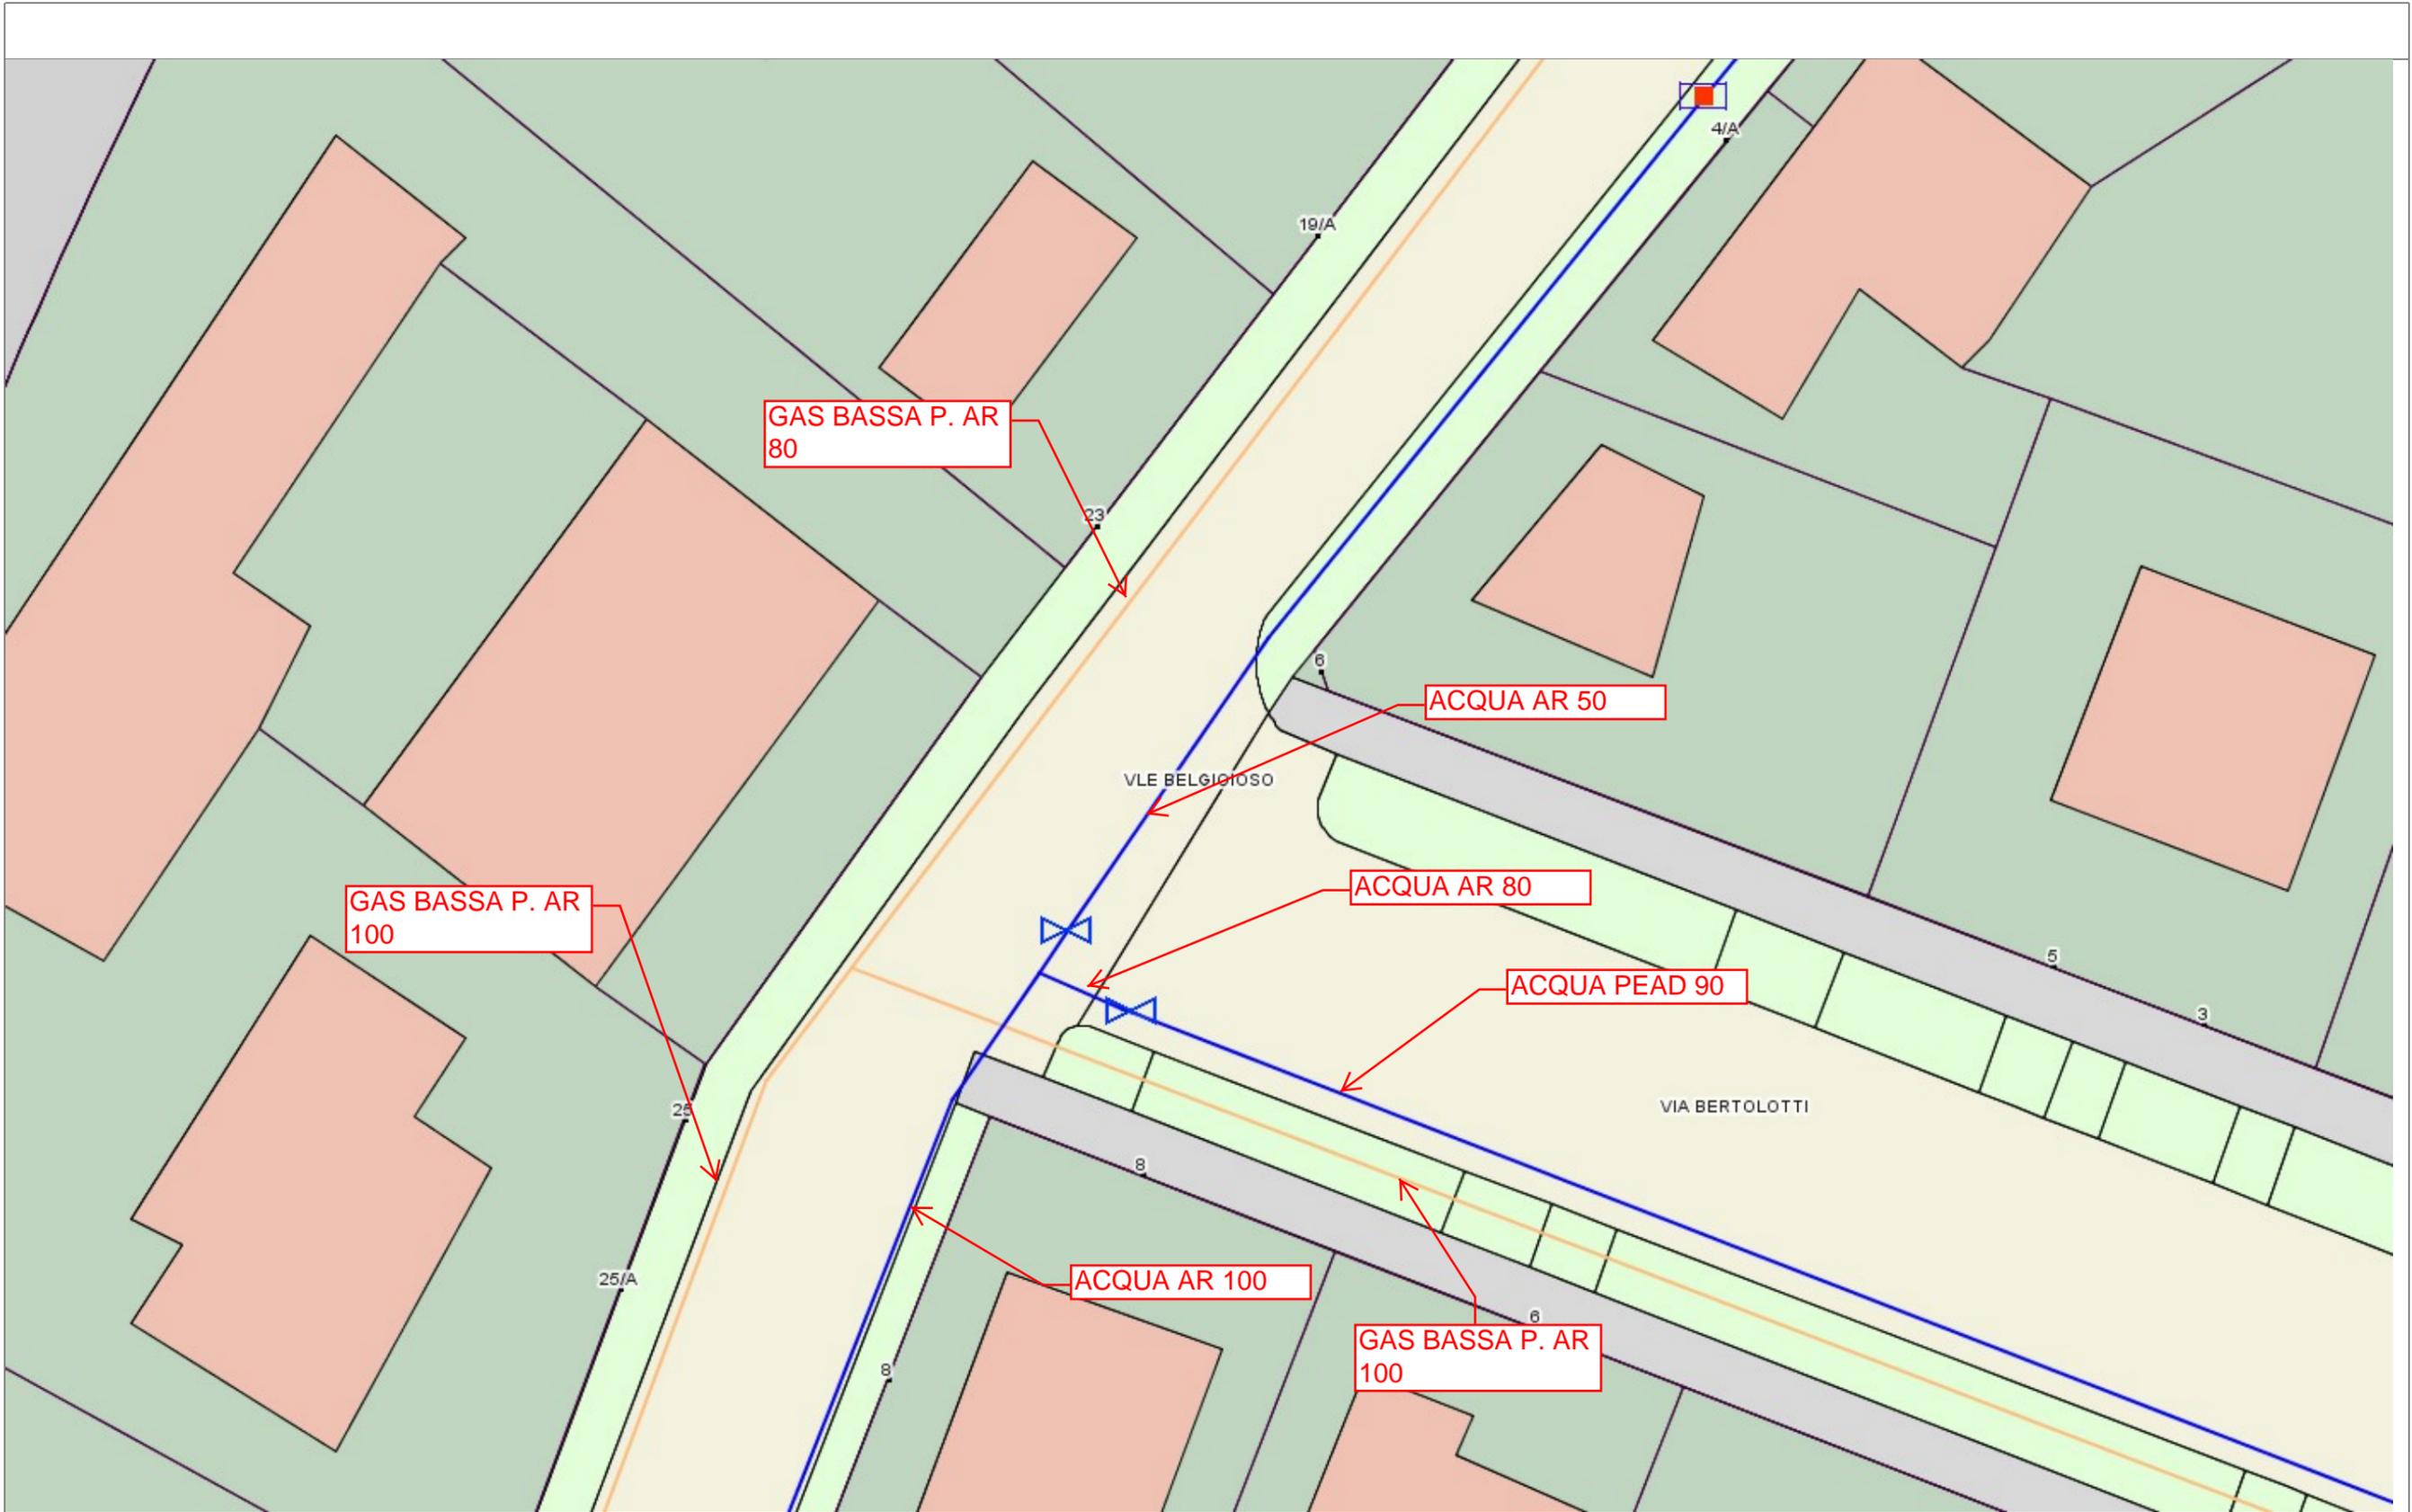



Viale Pompilio

INTERVENTO 6 VIALE POMPILIO

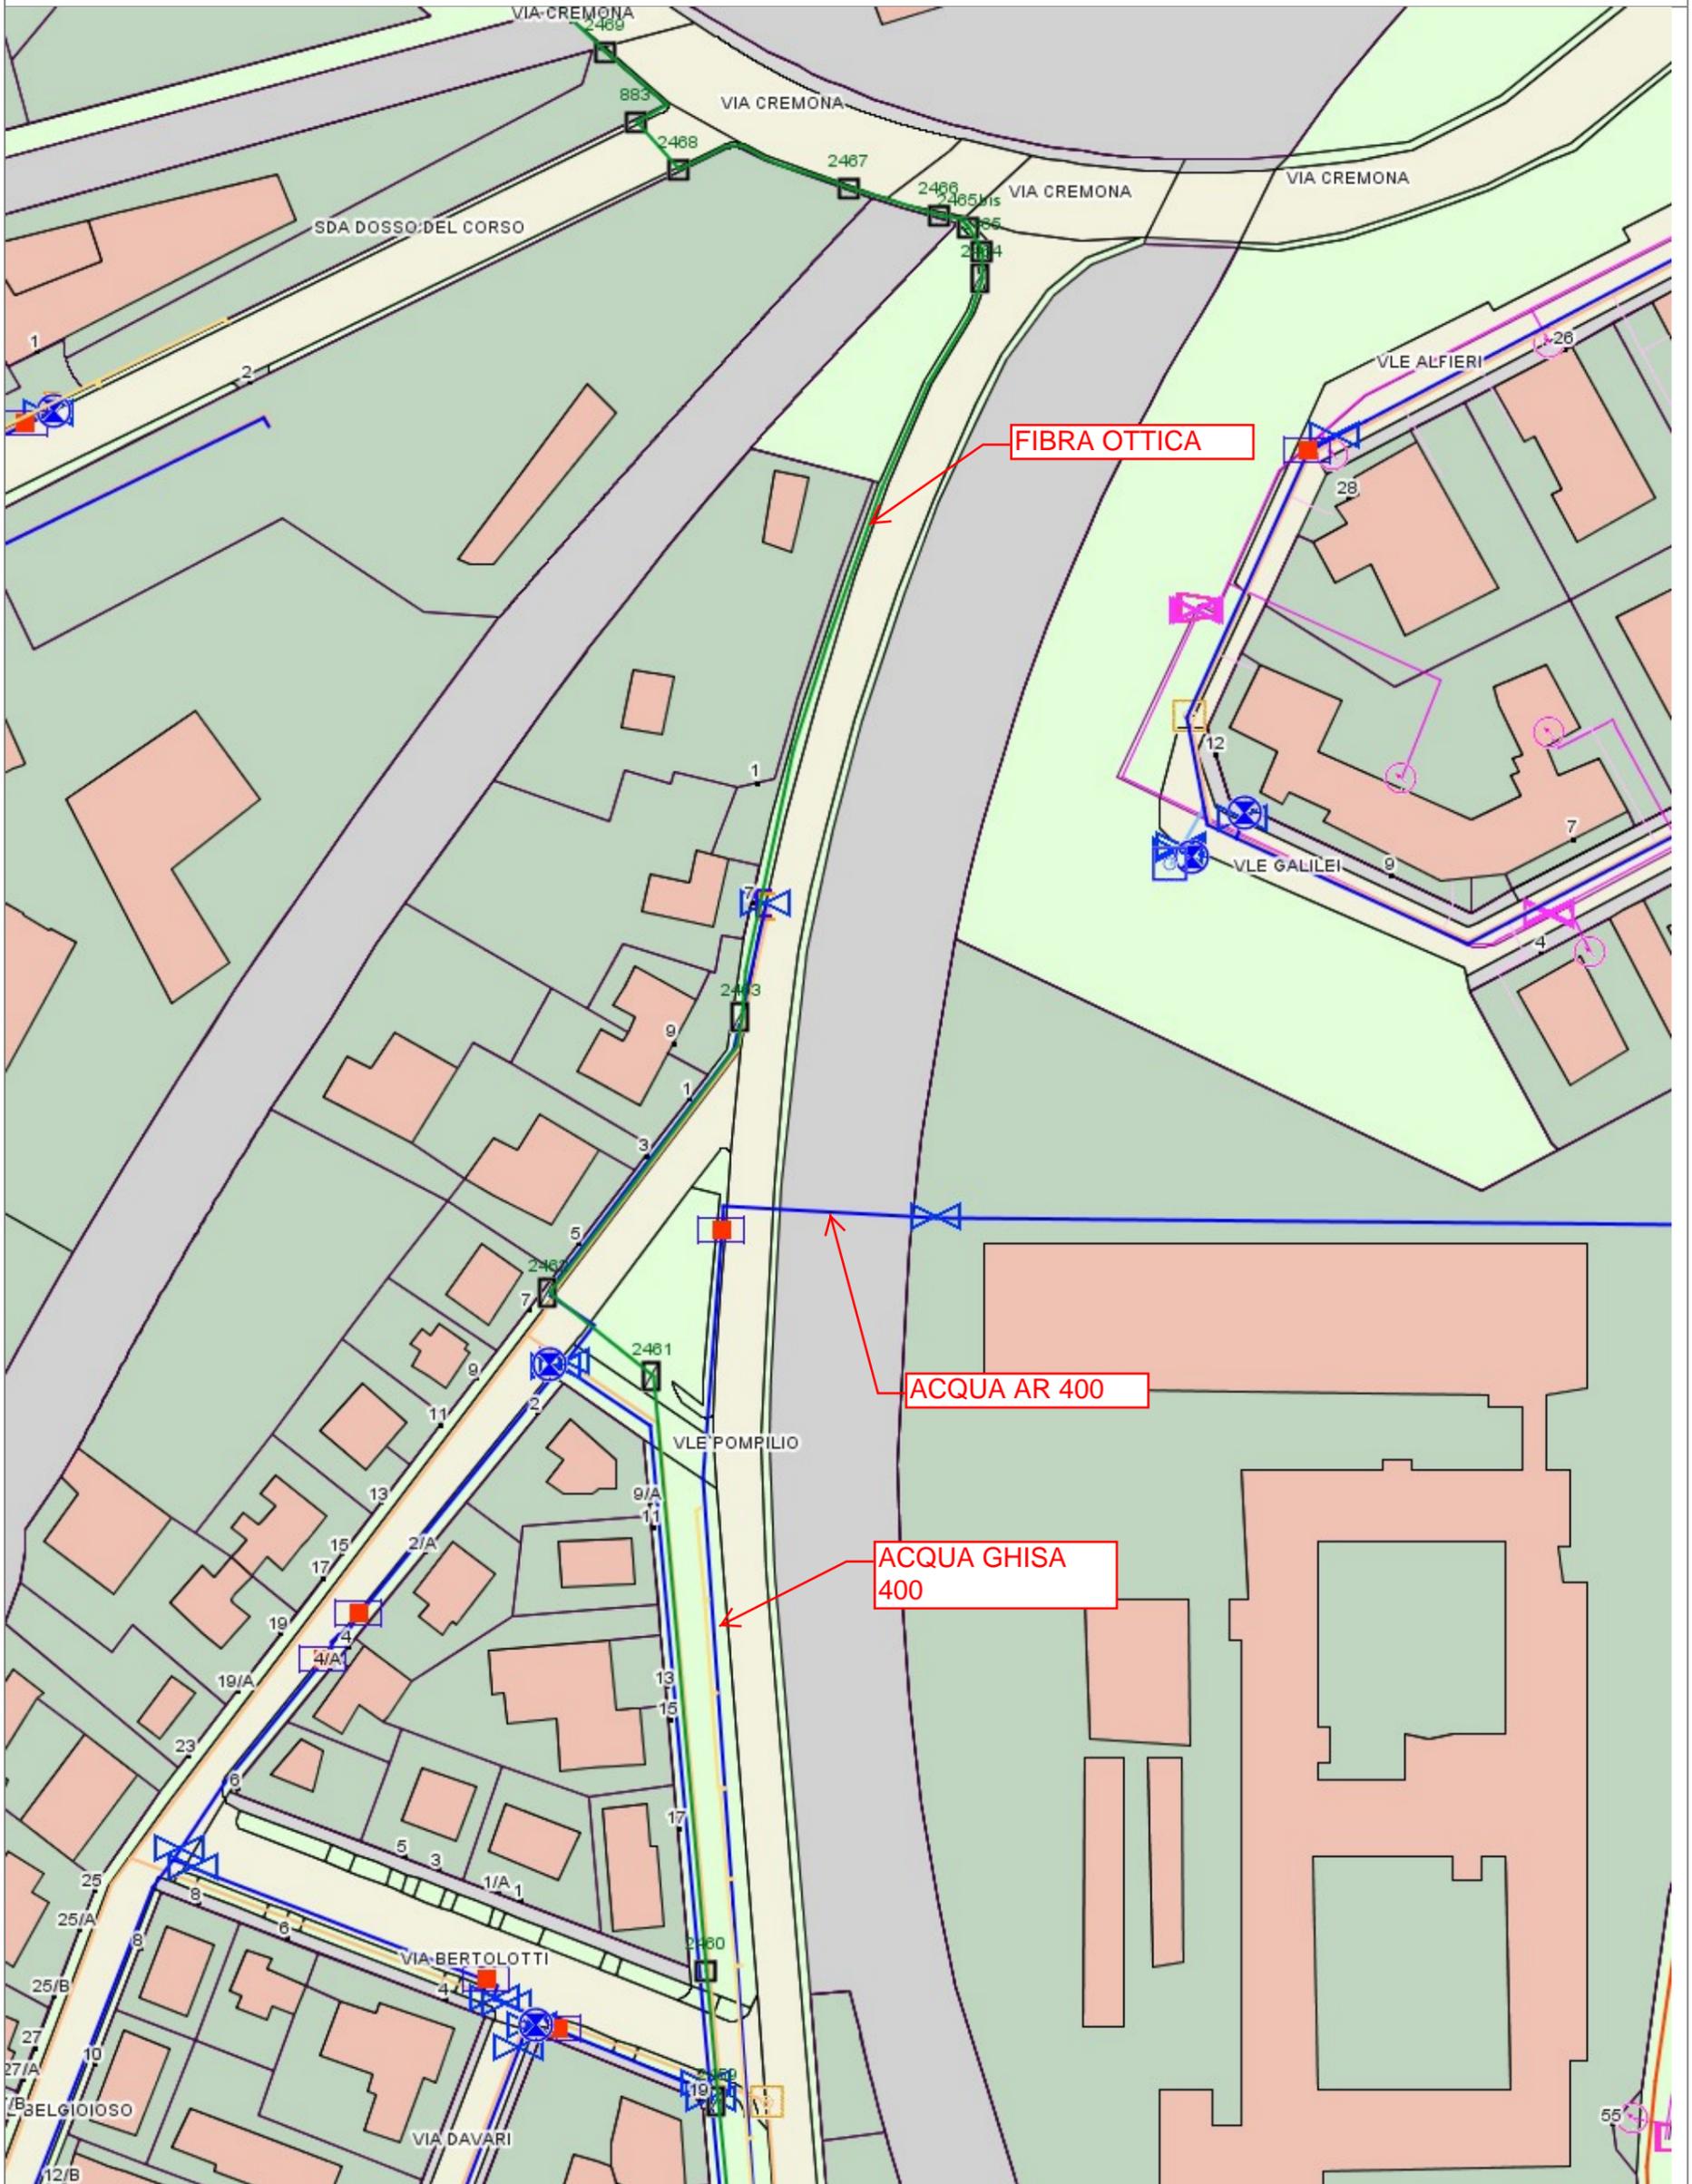

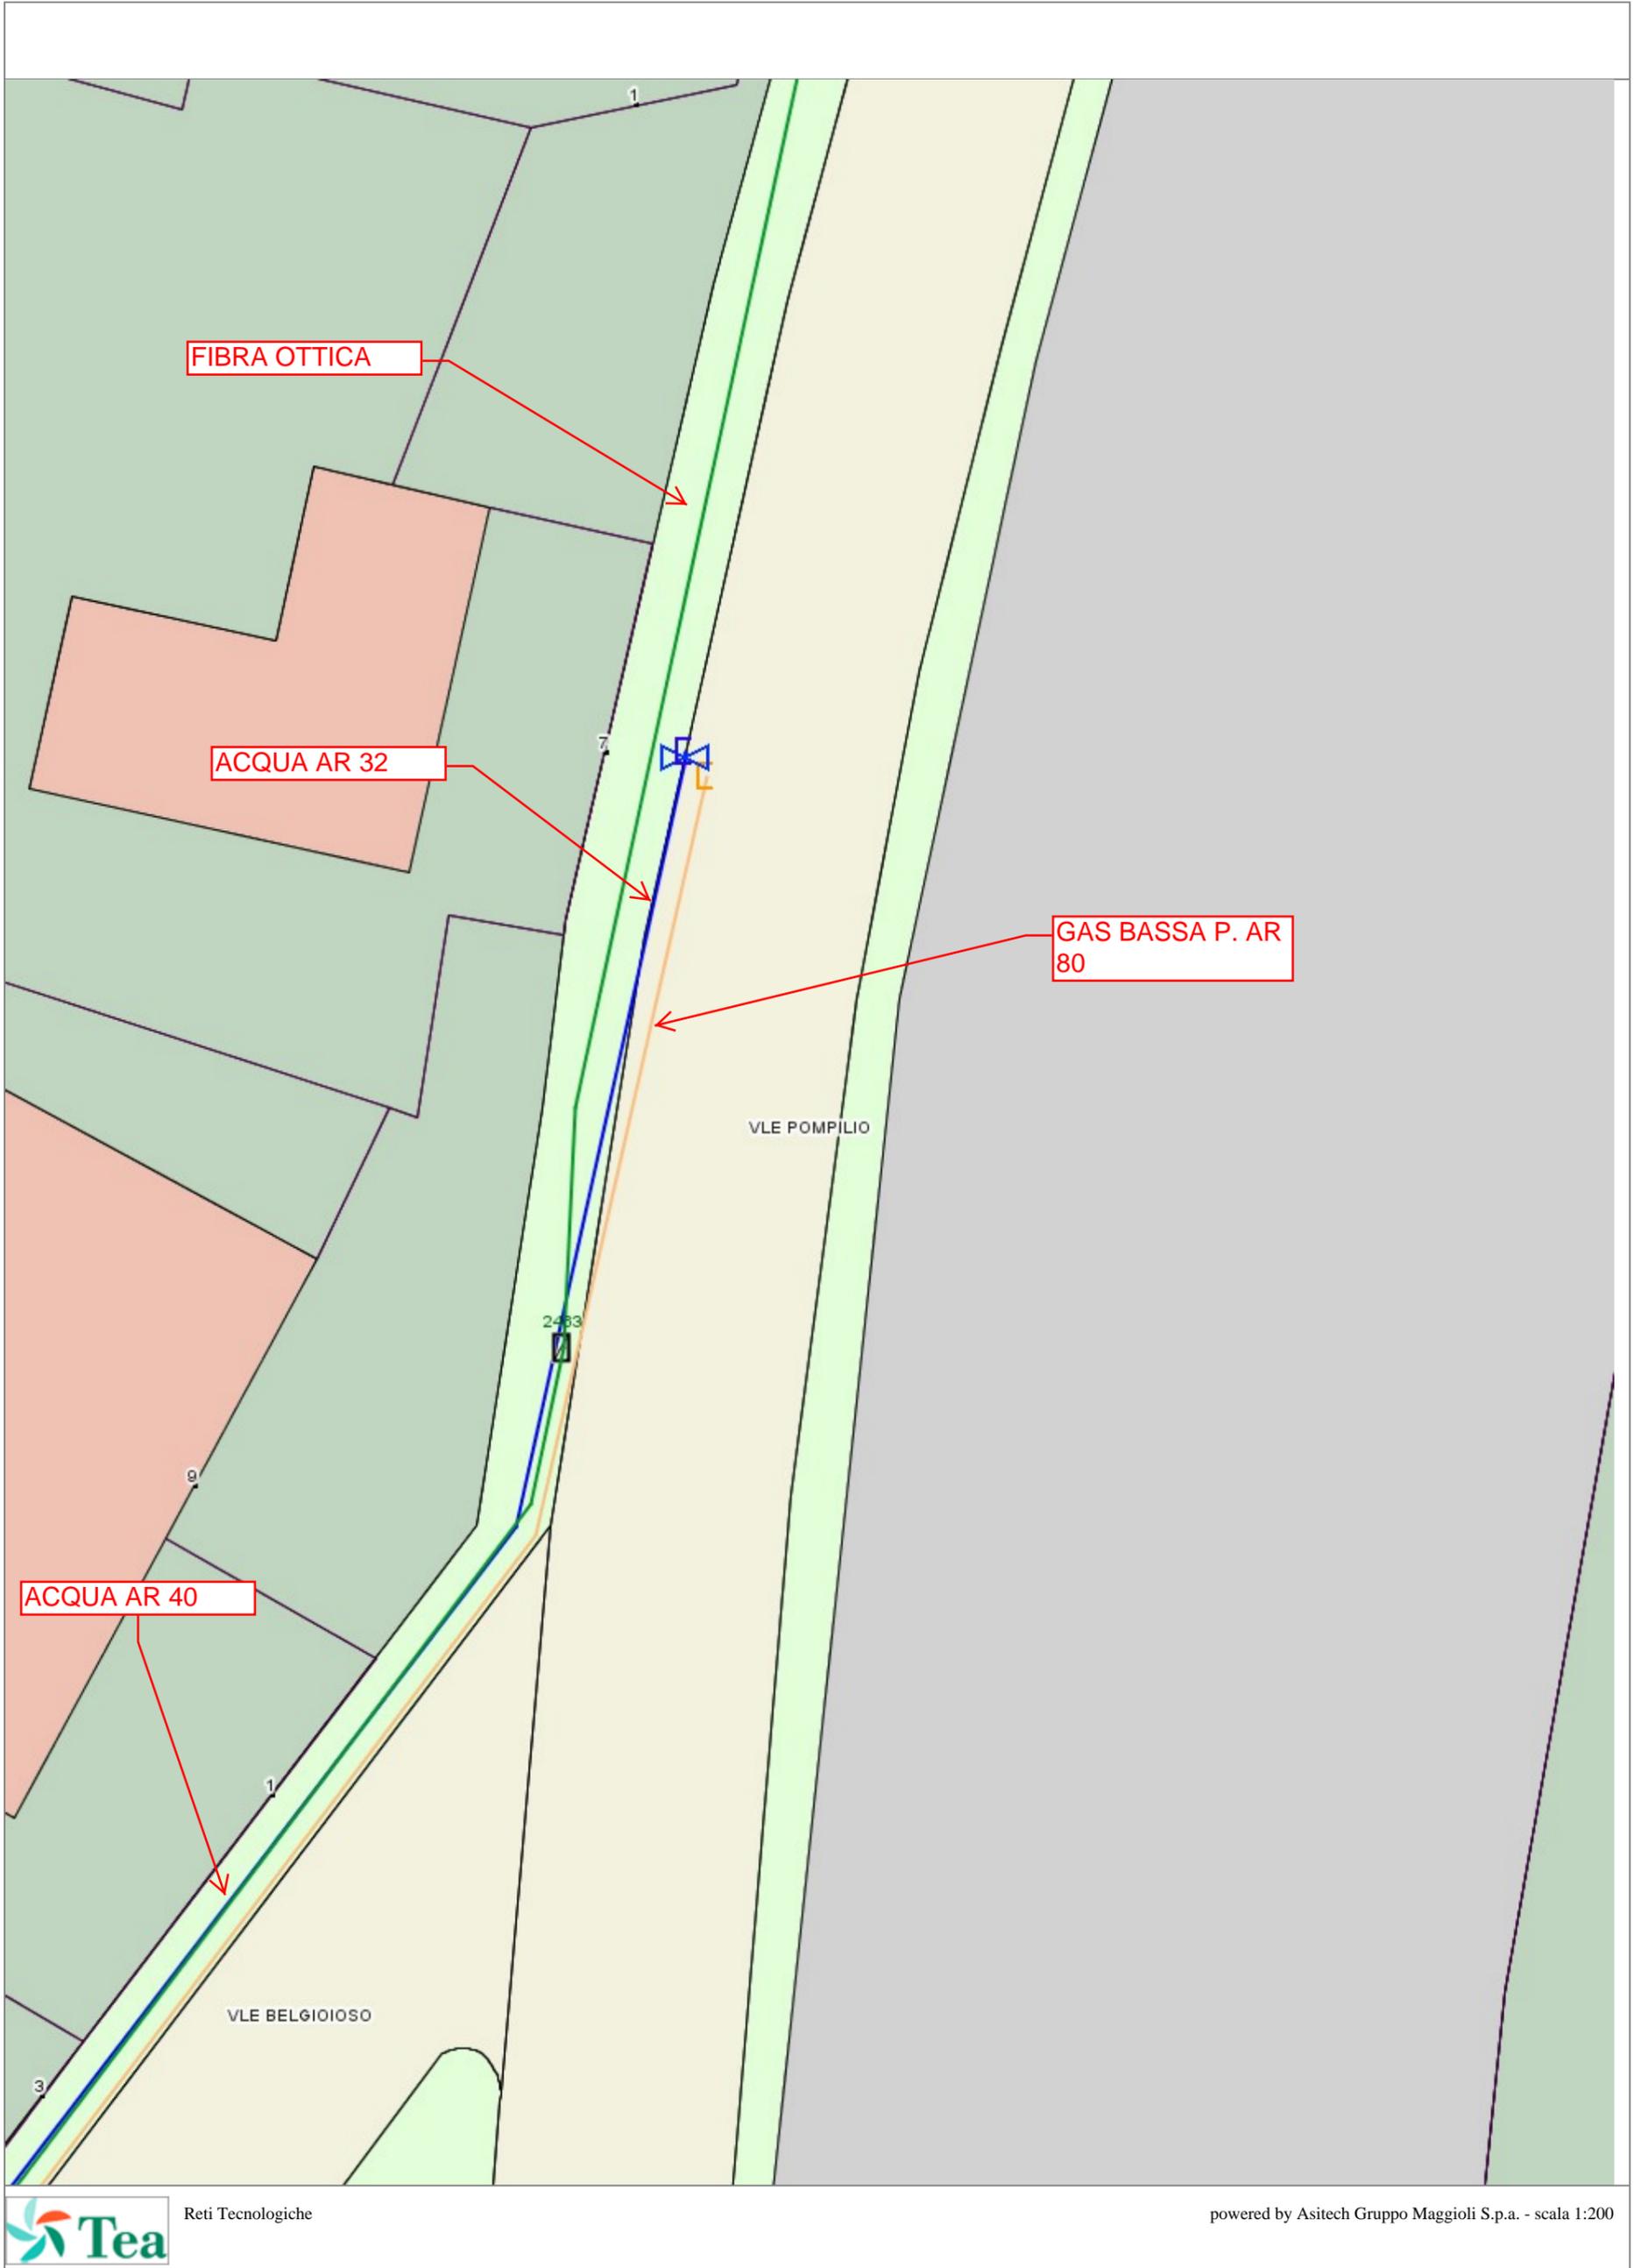

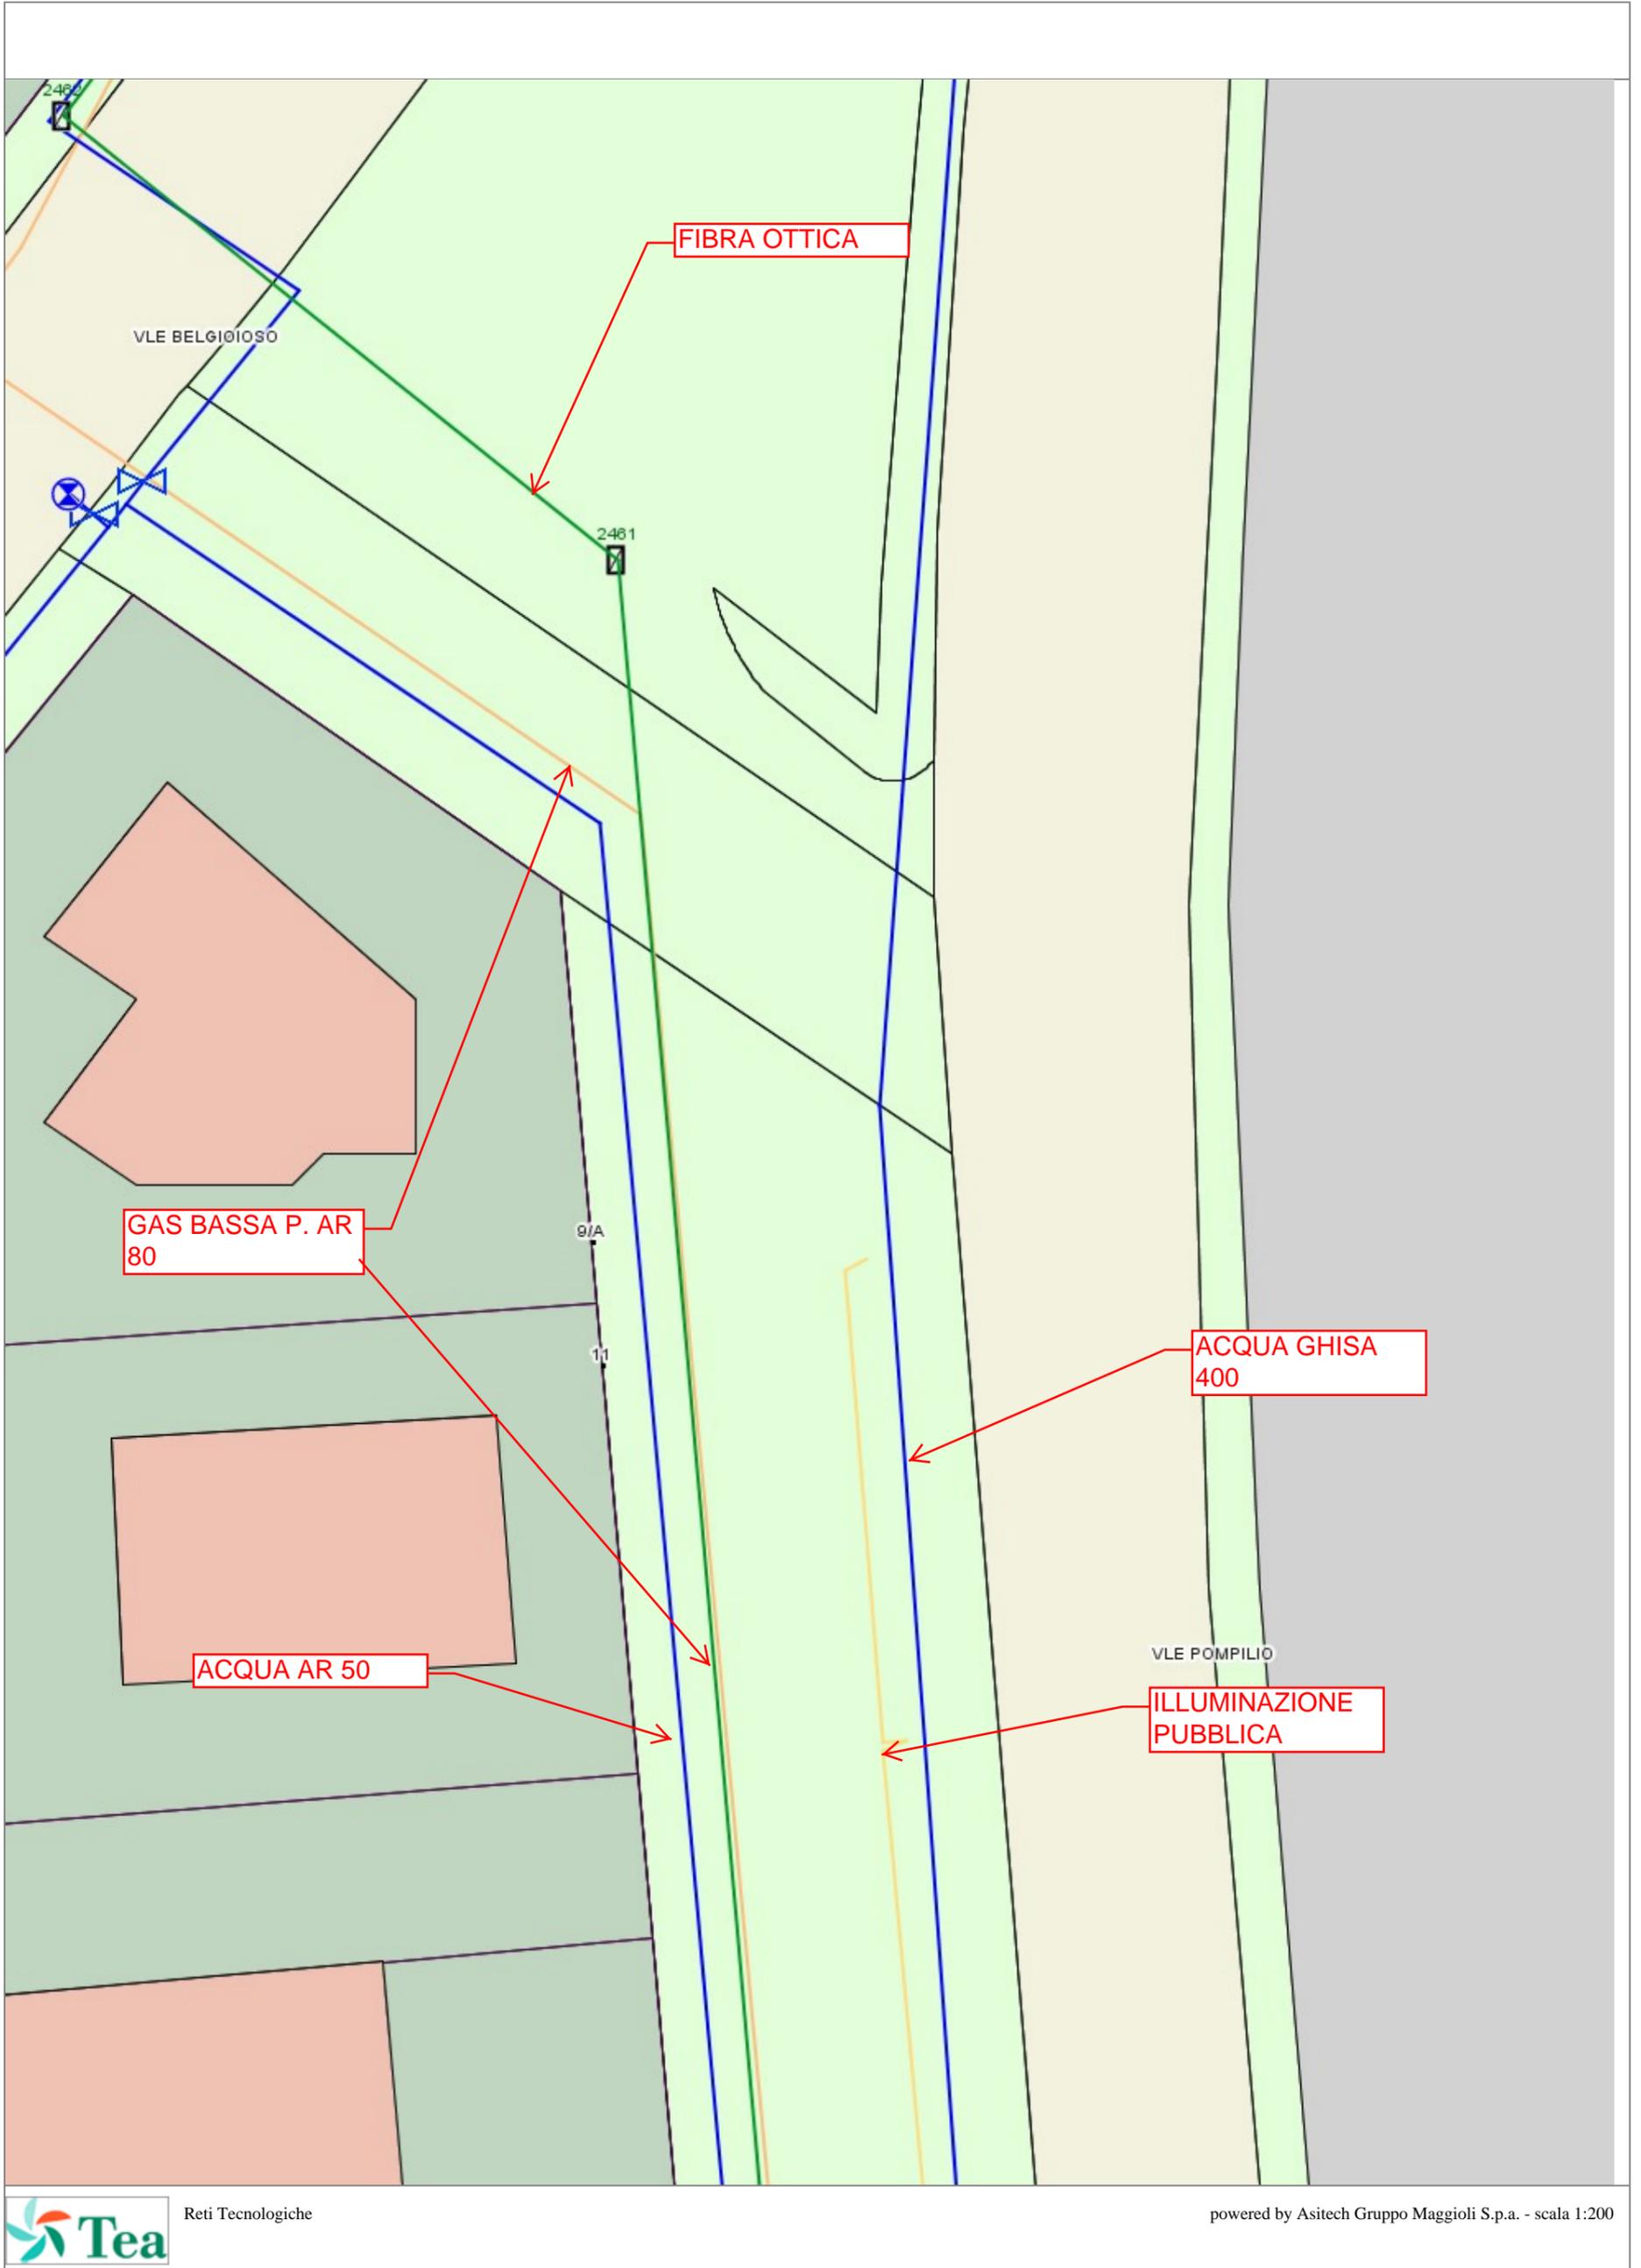


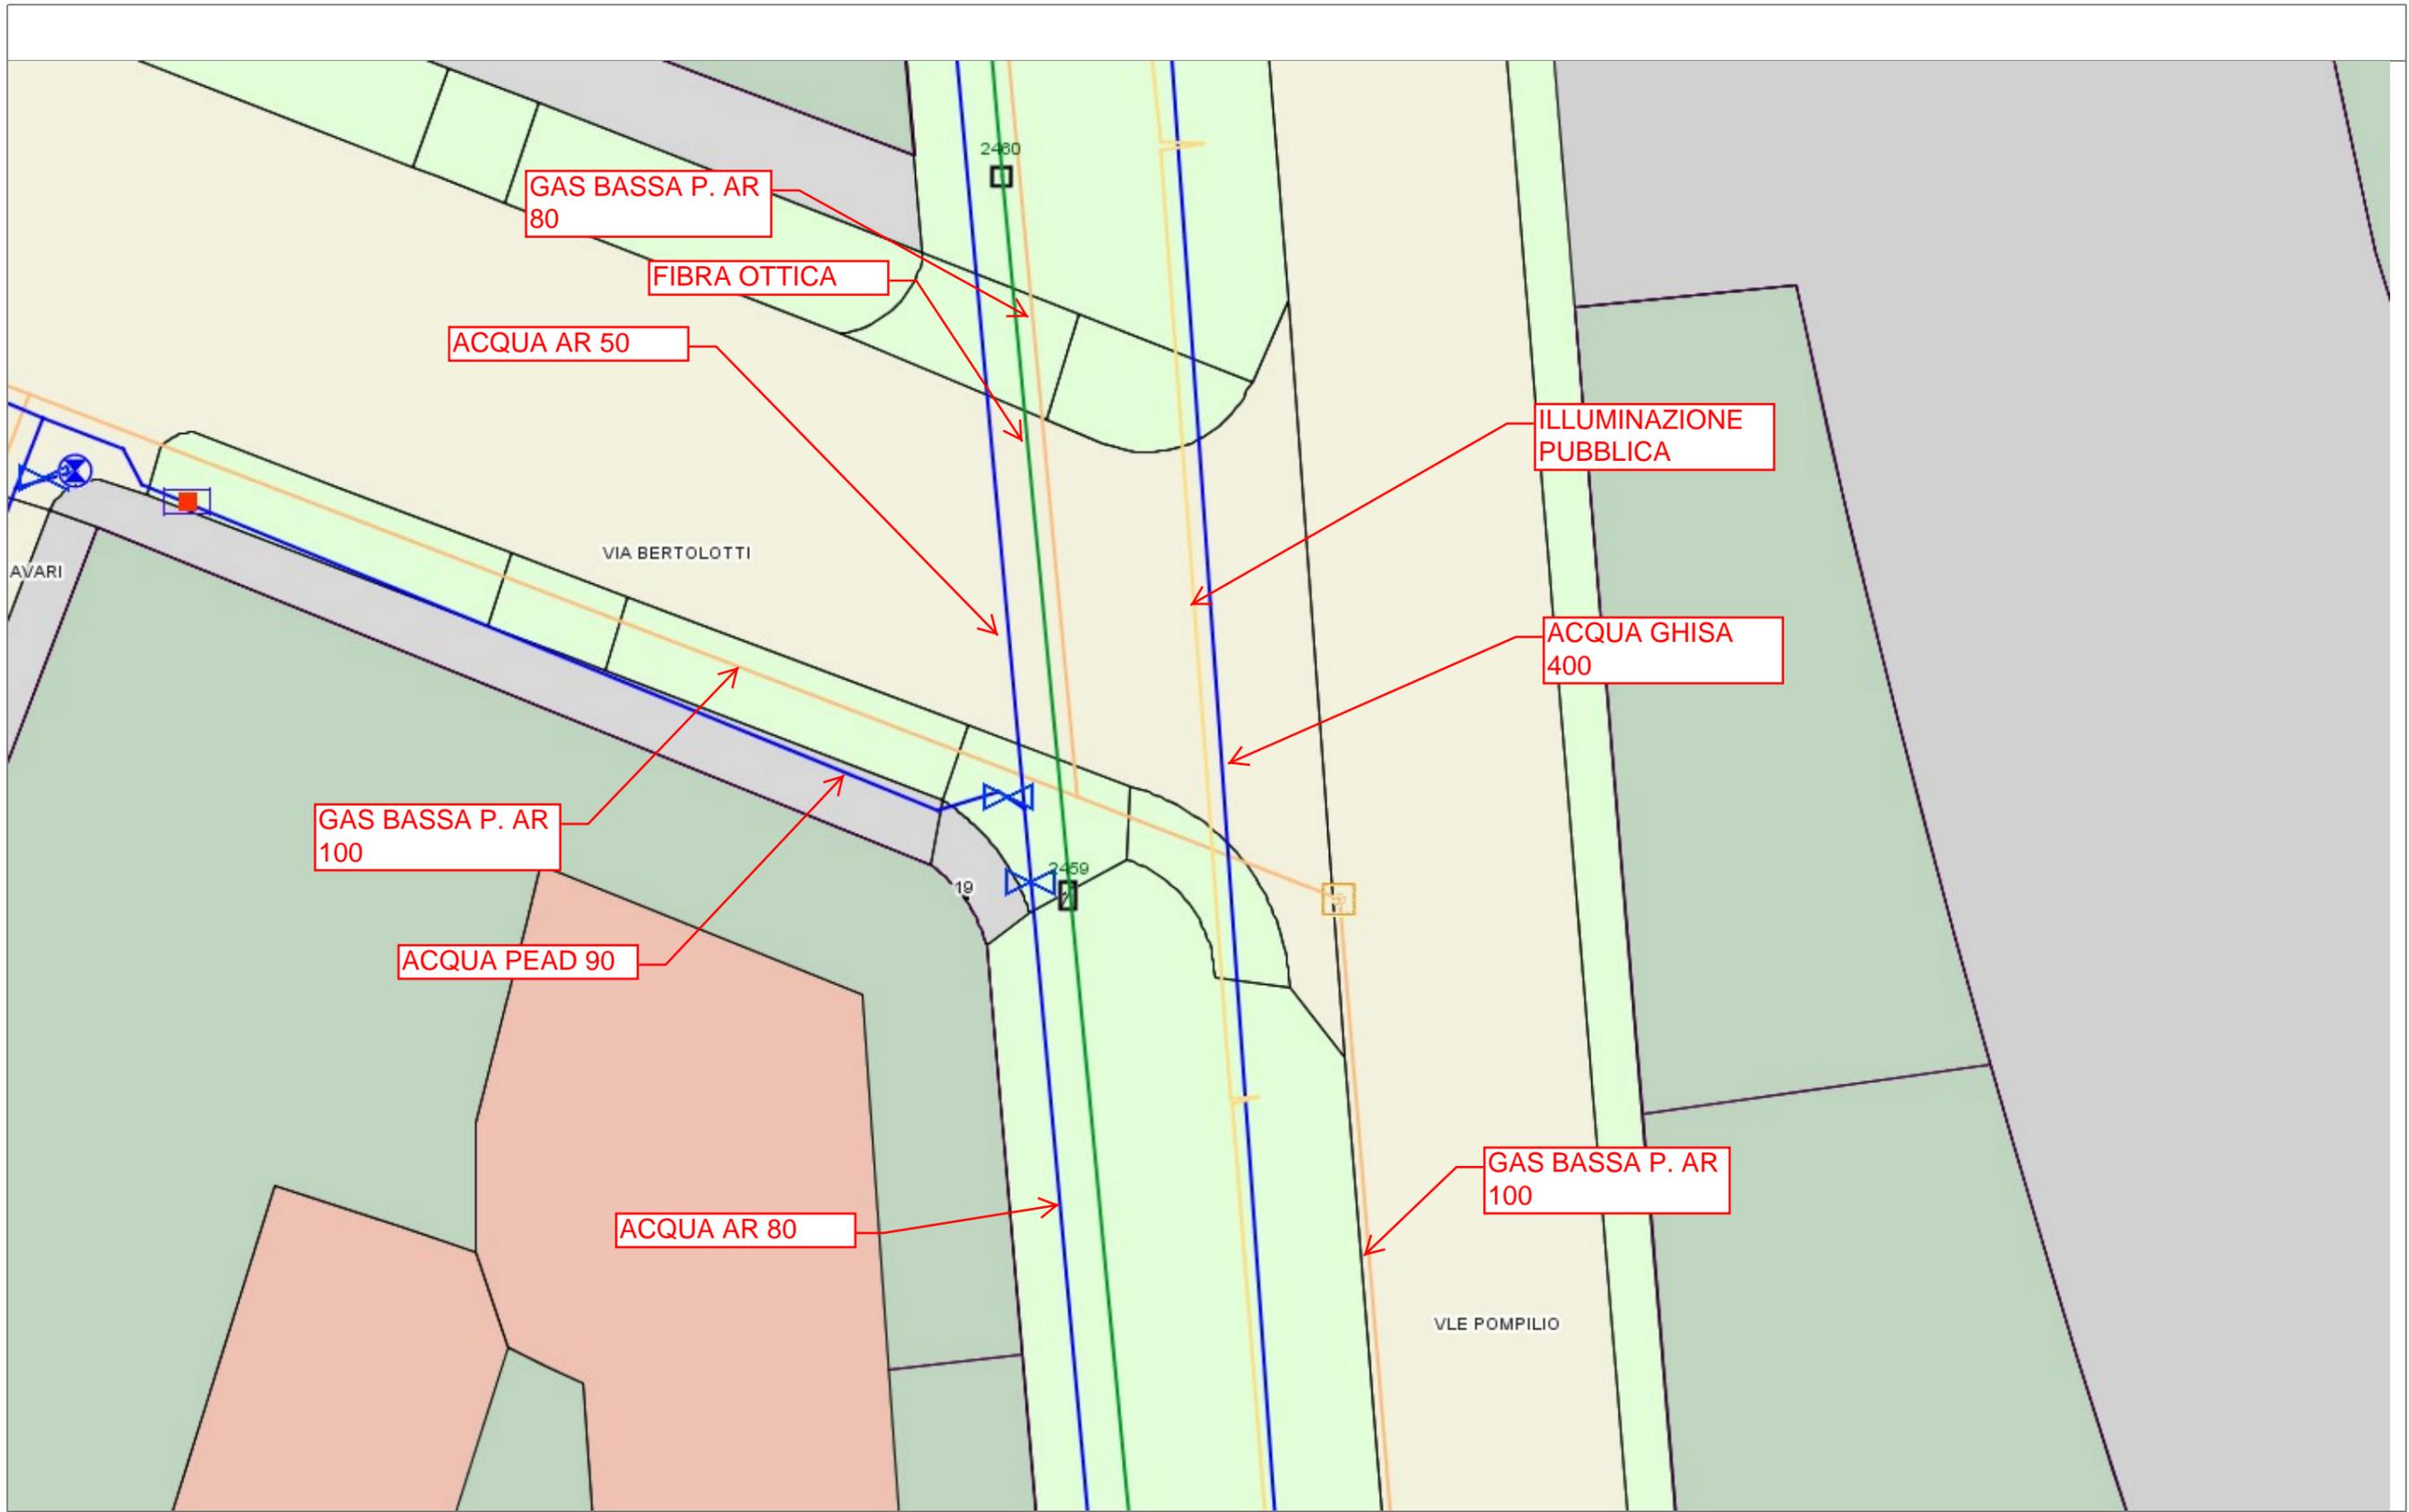


Viale Pompilio

Piazz. farmacia


INTERVENTO 7 VIALE POMPILO PIAZZA FARMACIA

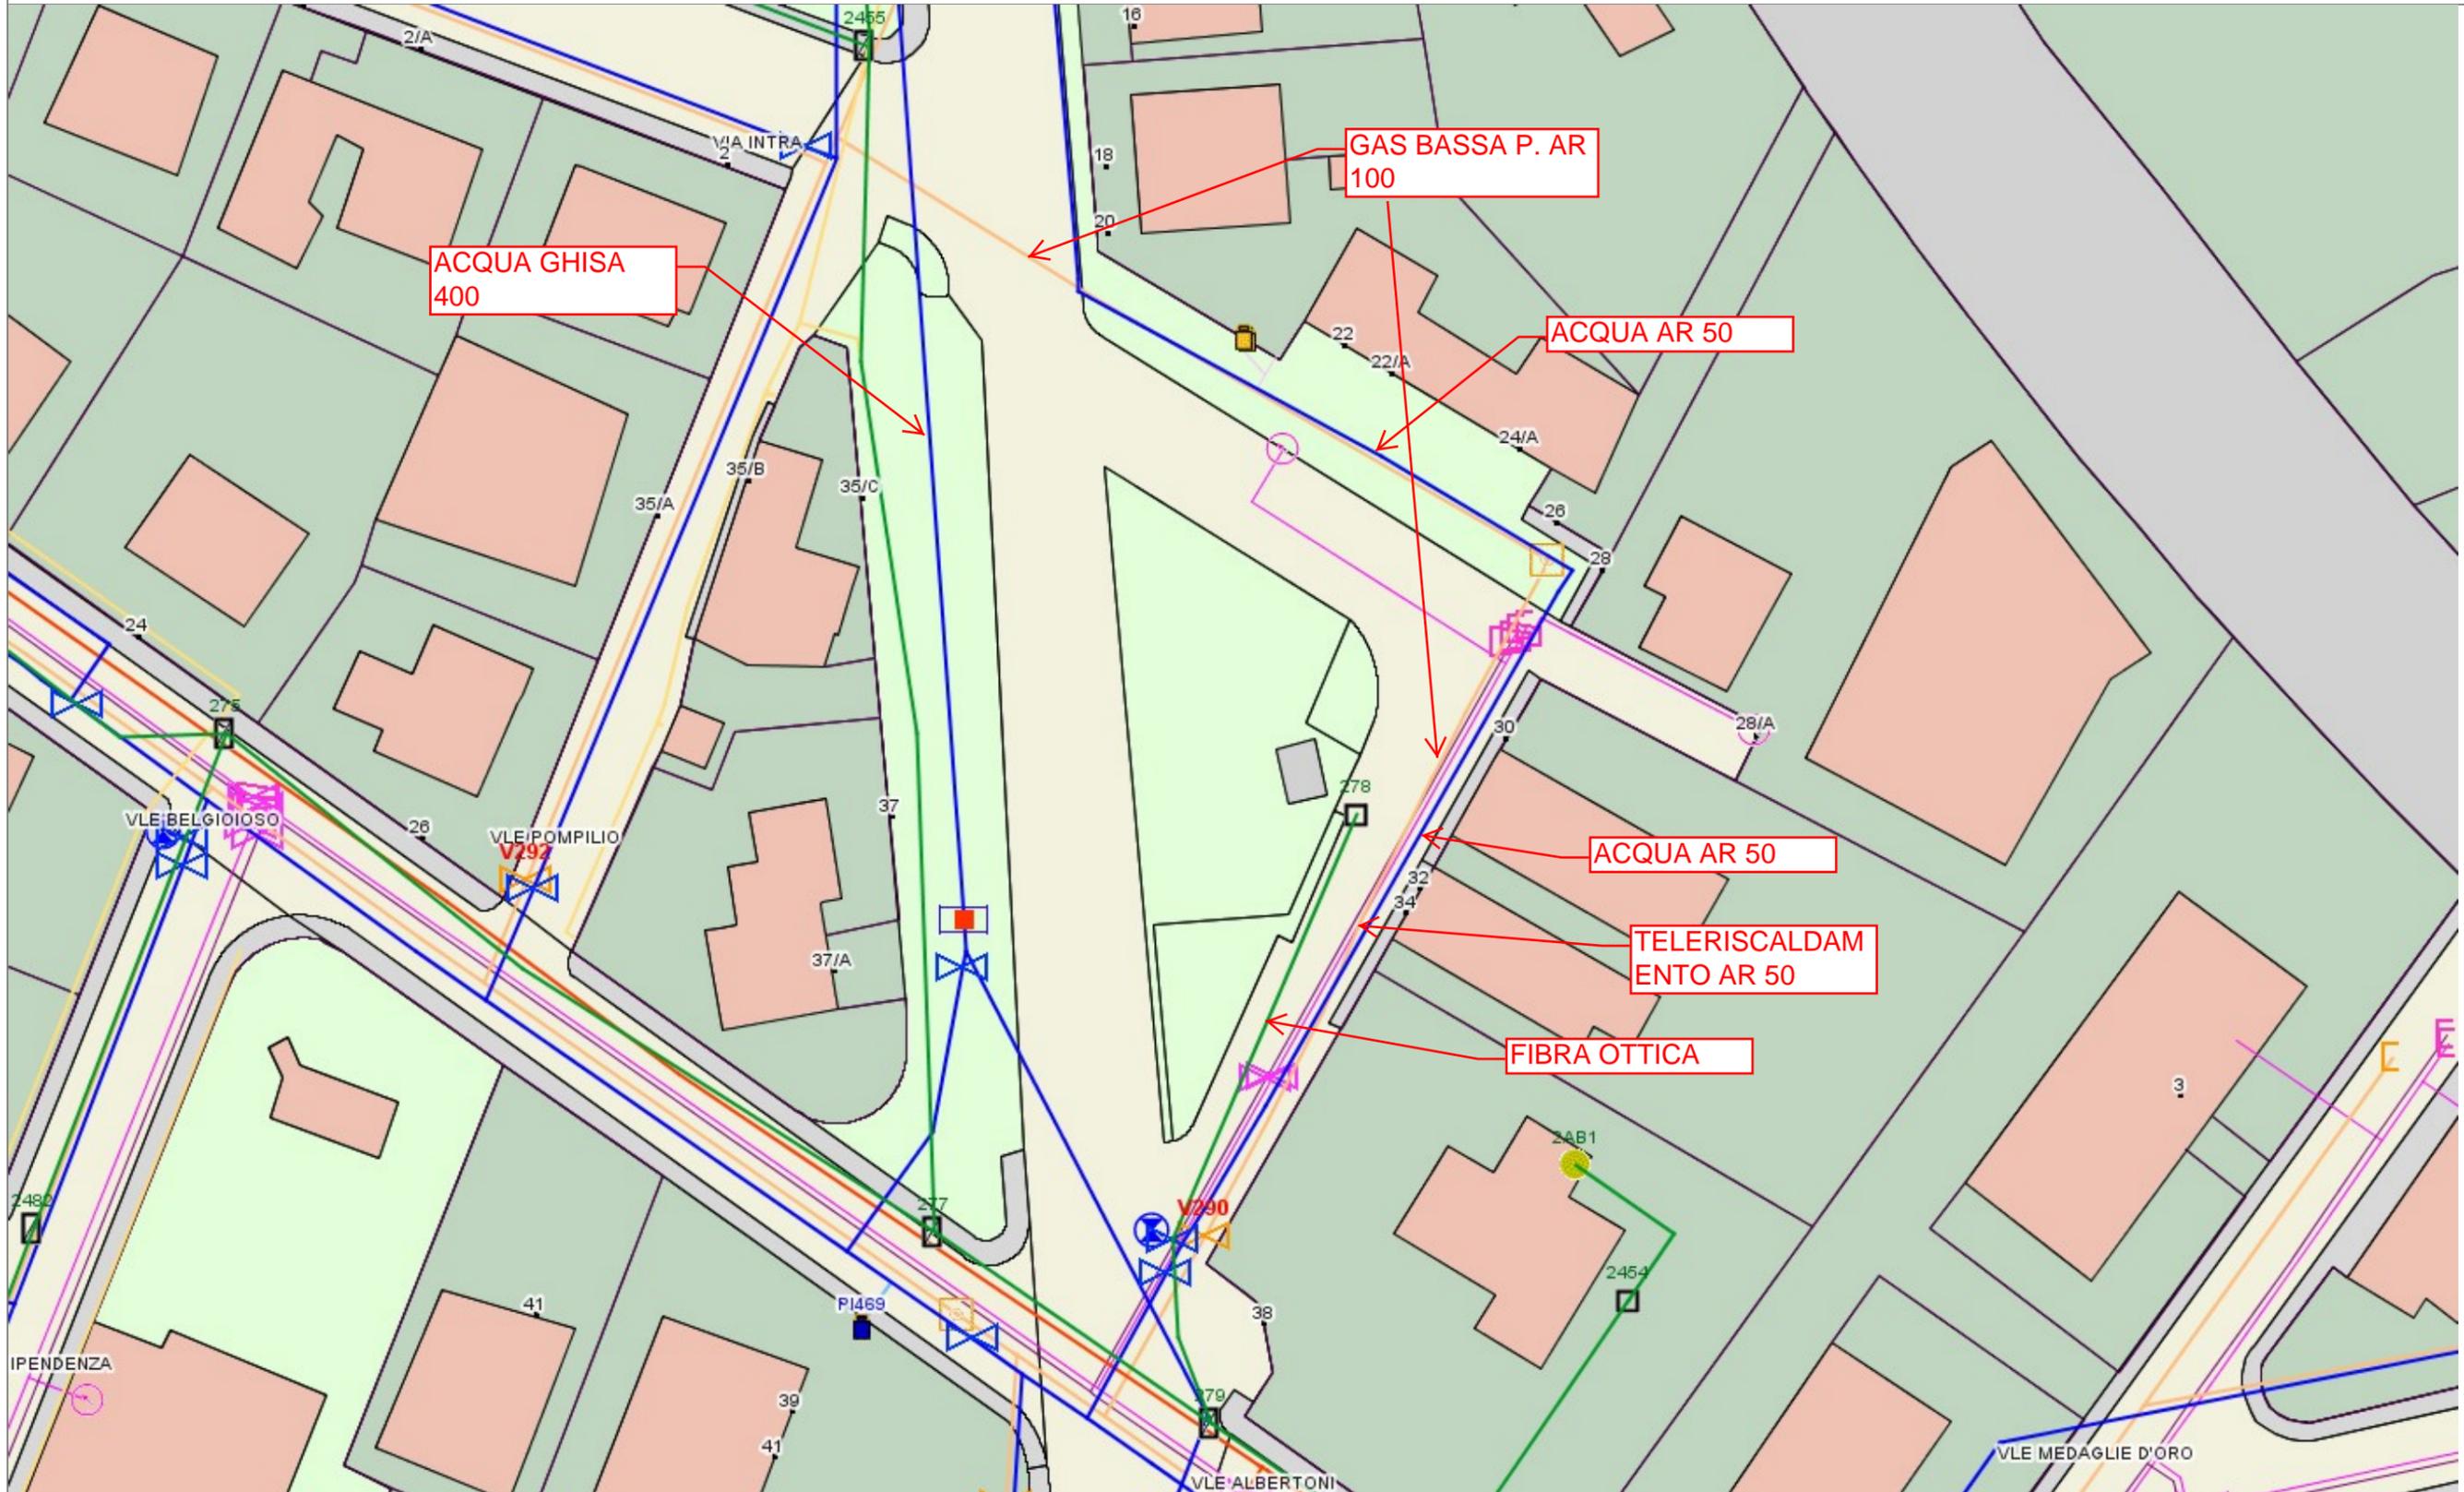

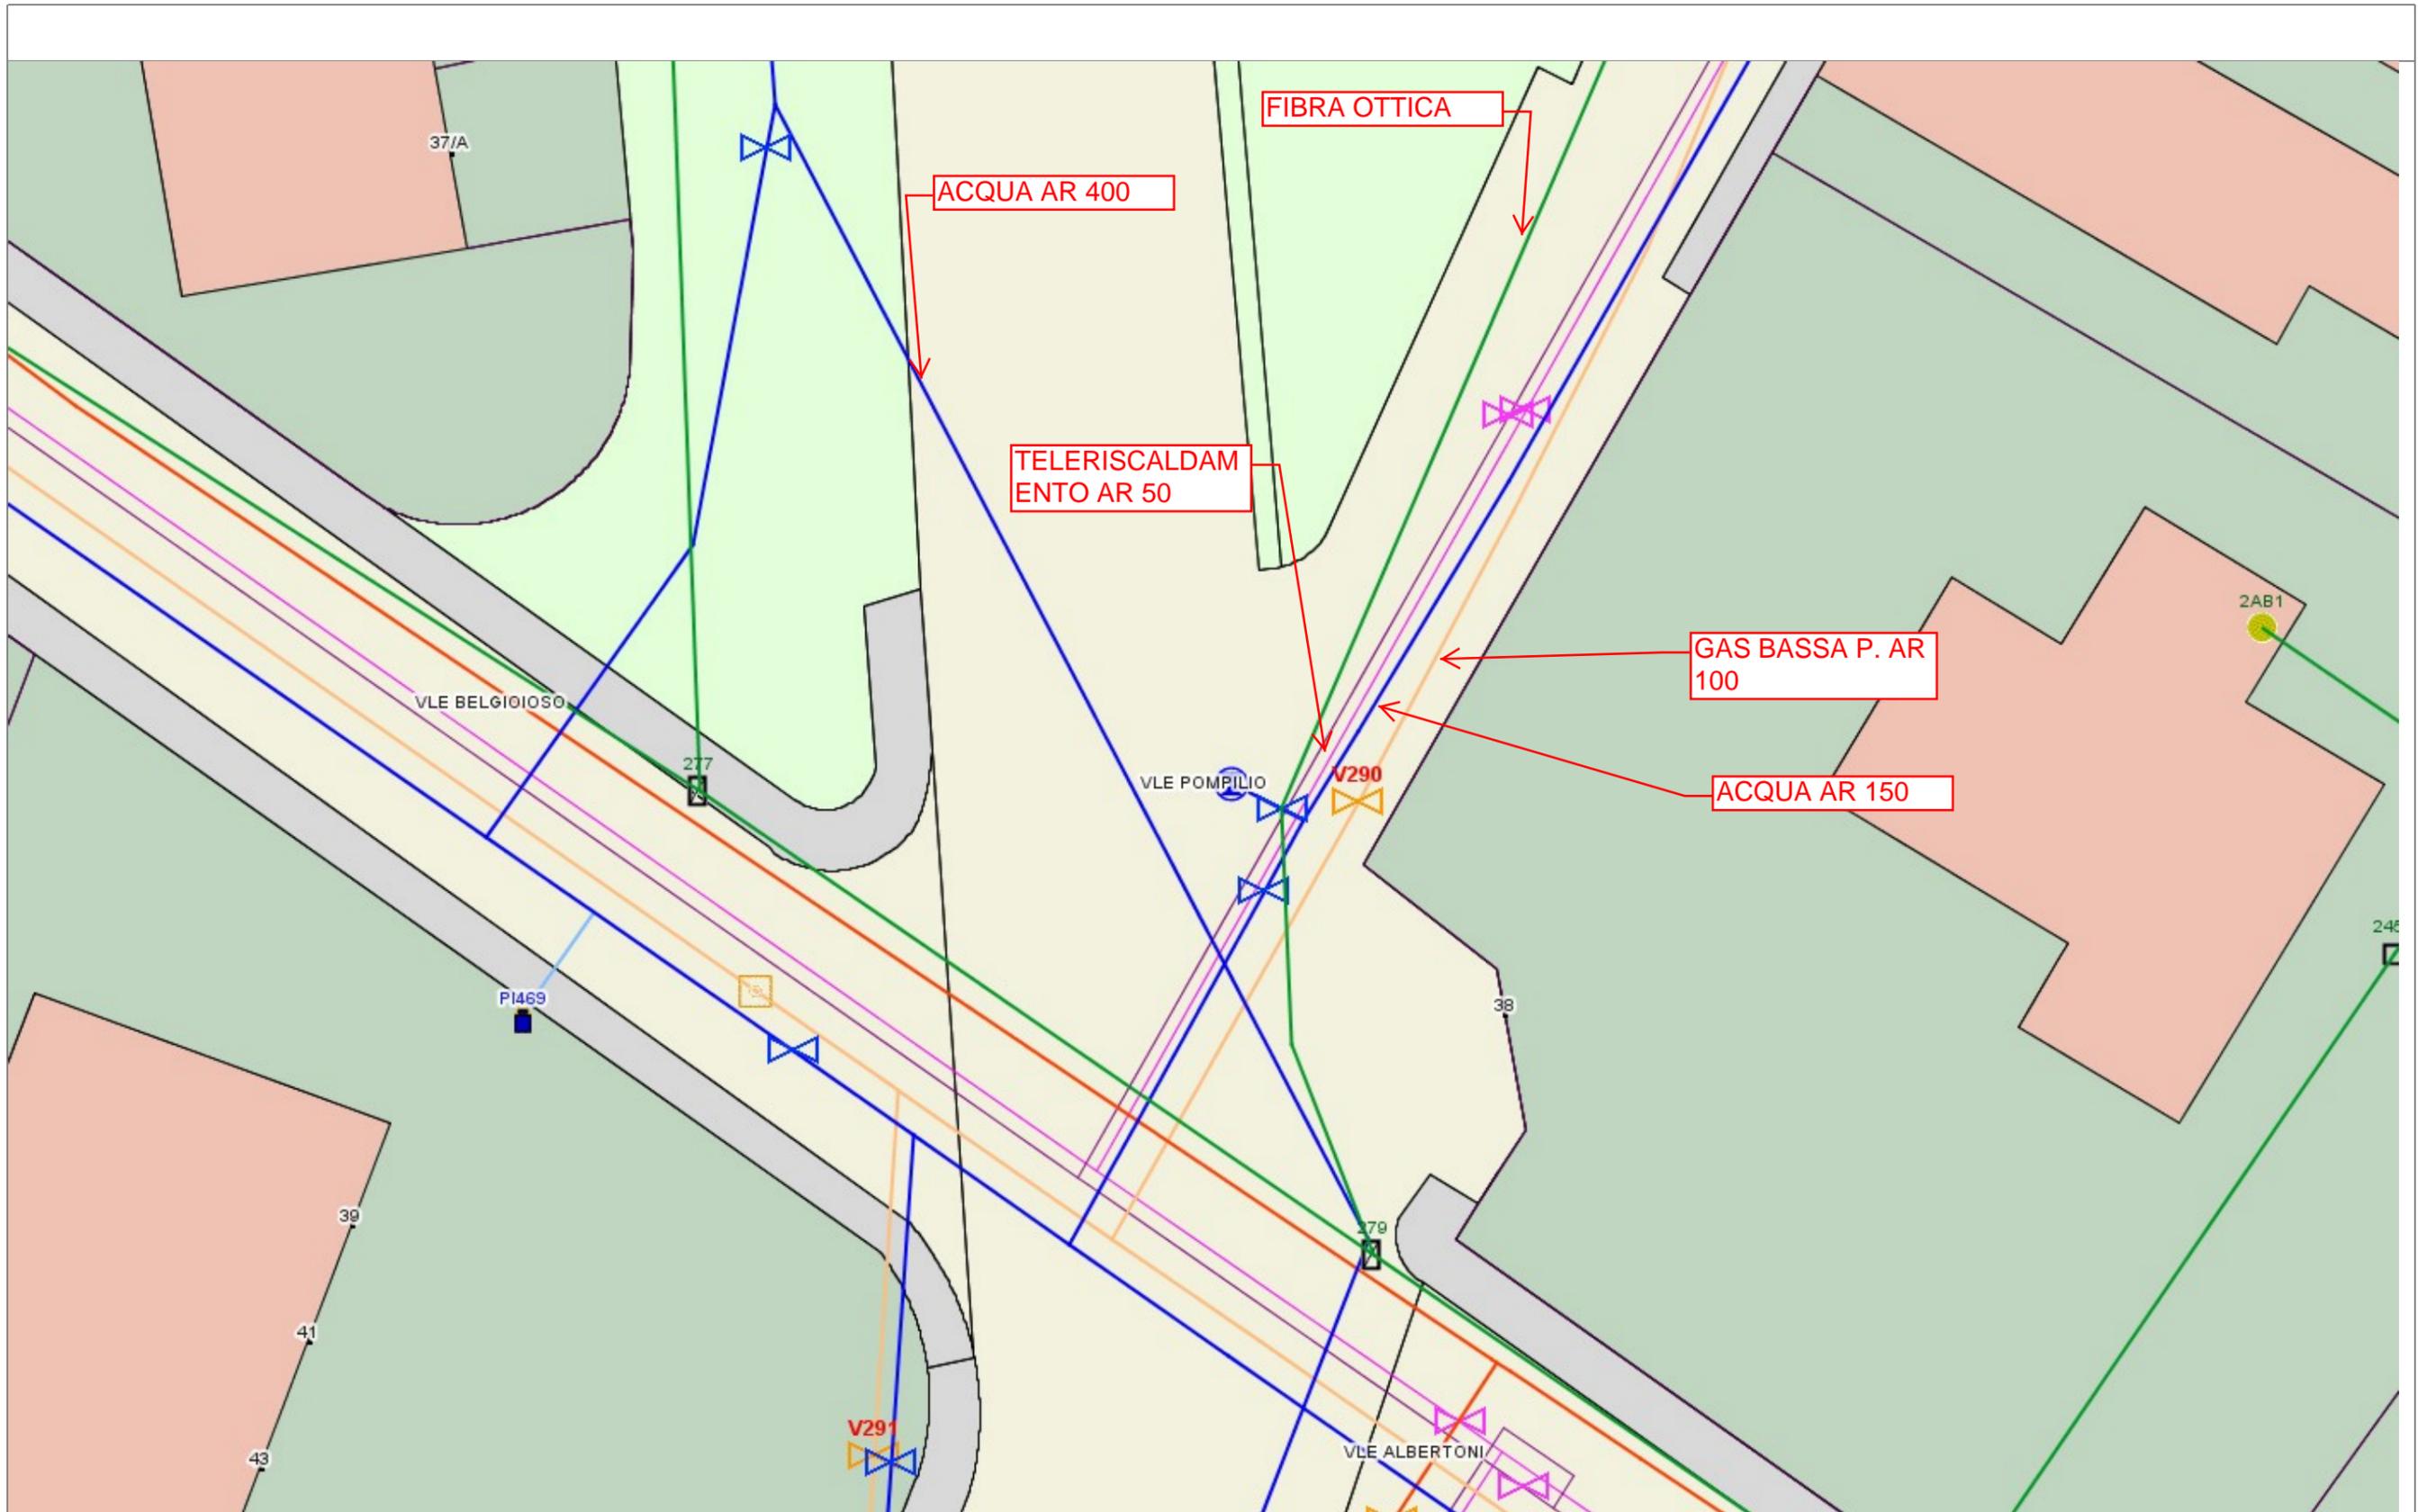


Via Viadana

INTERVENTO 9 VIA VIADANA

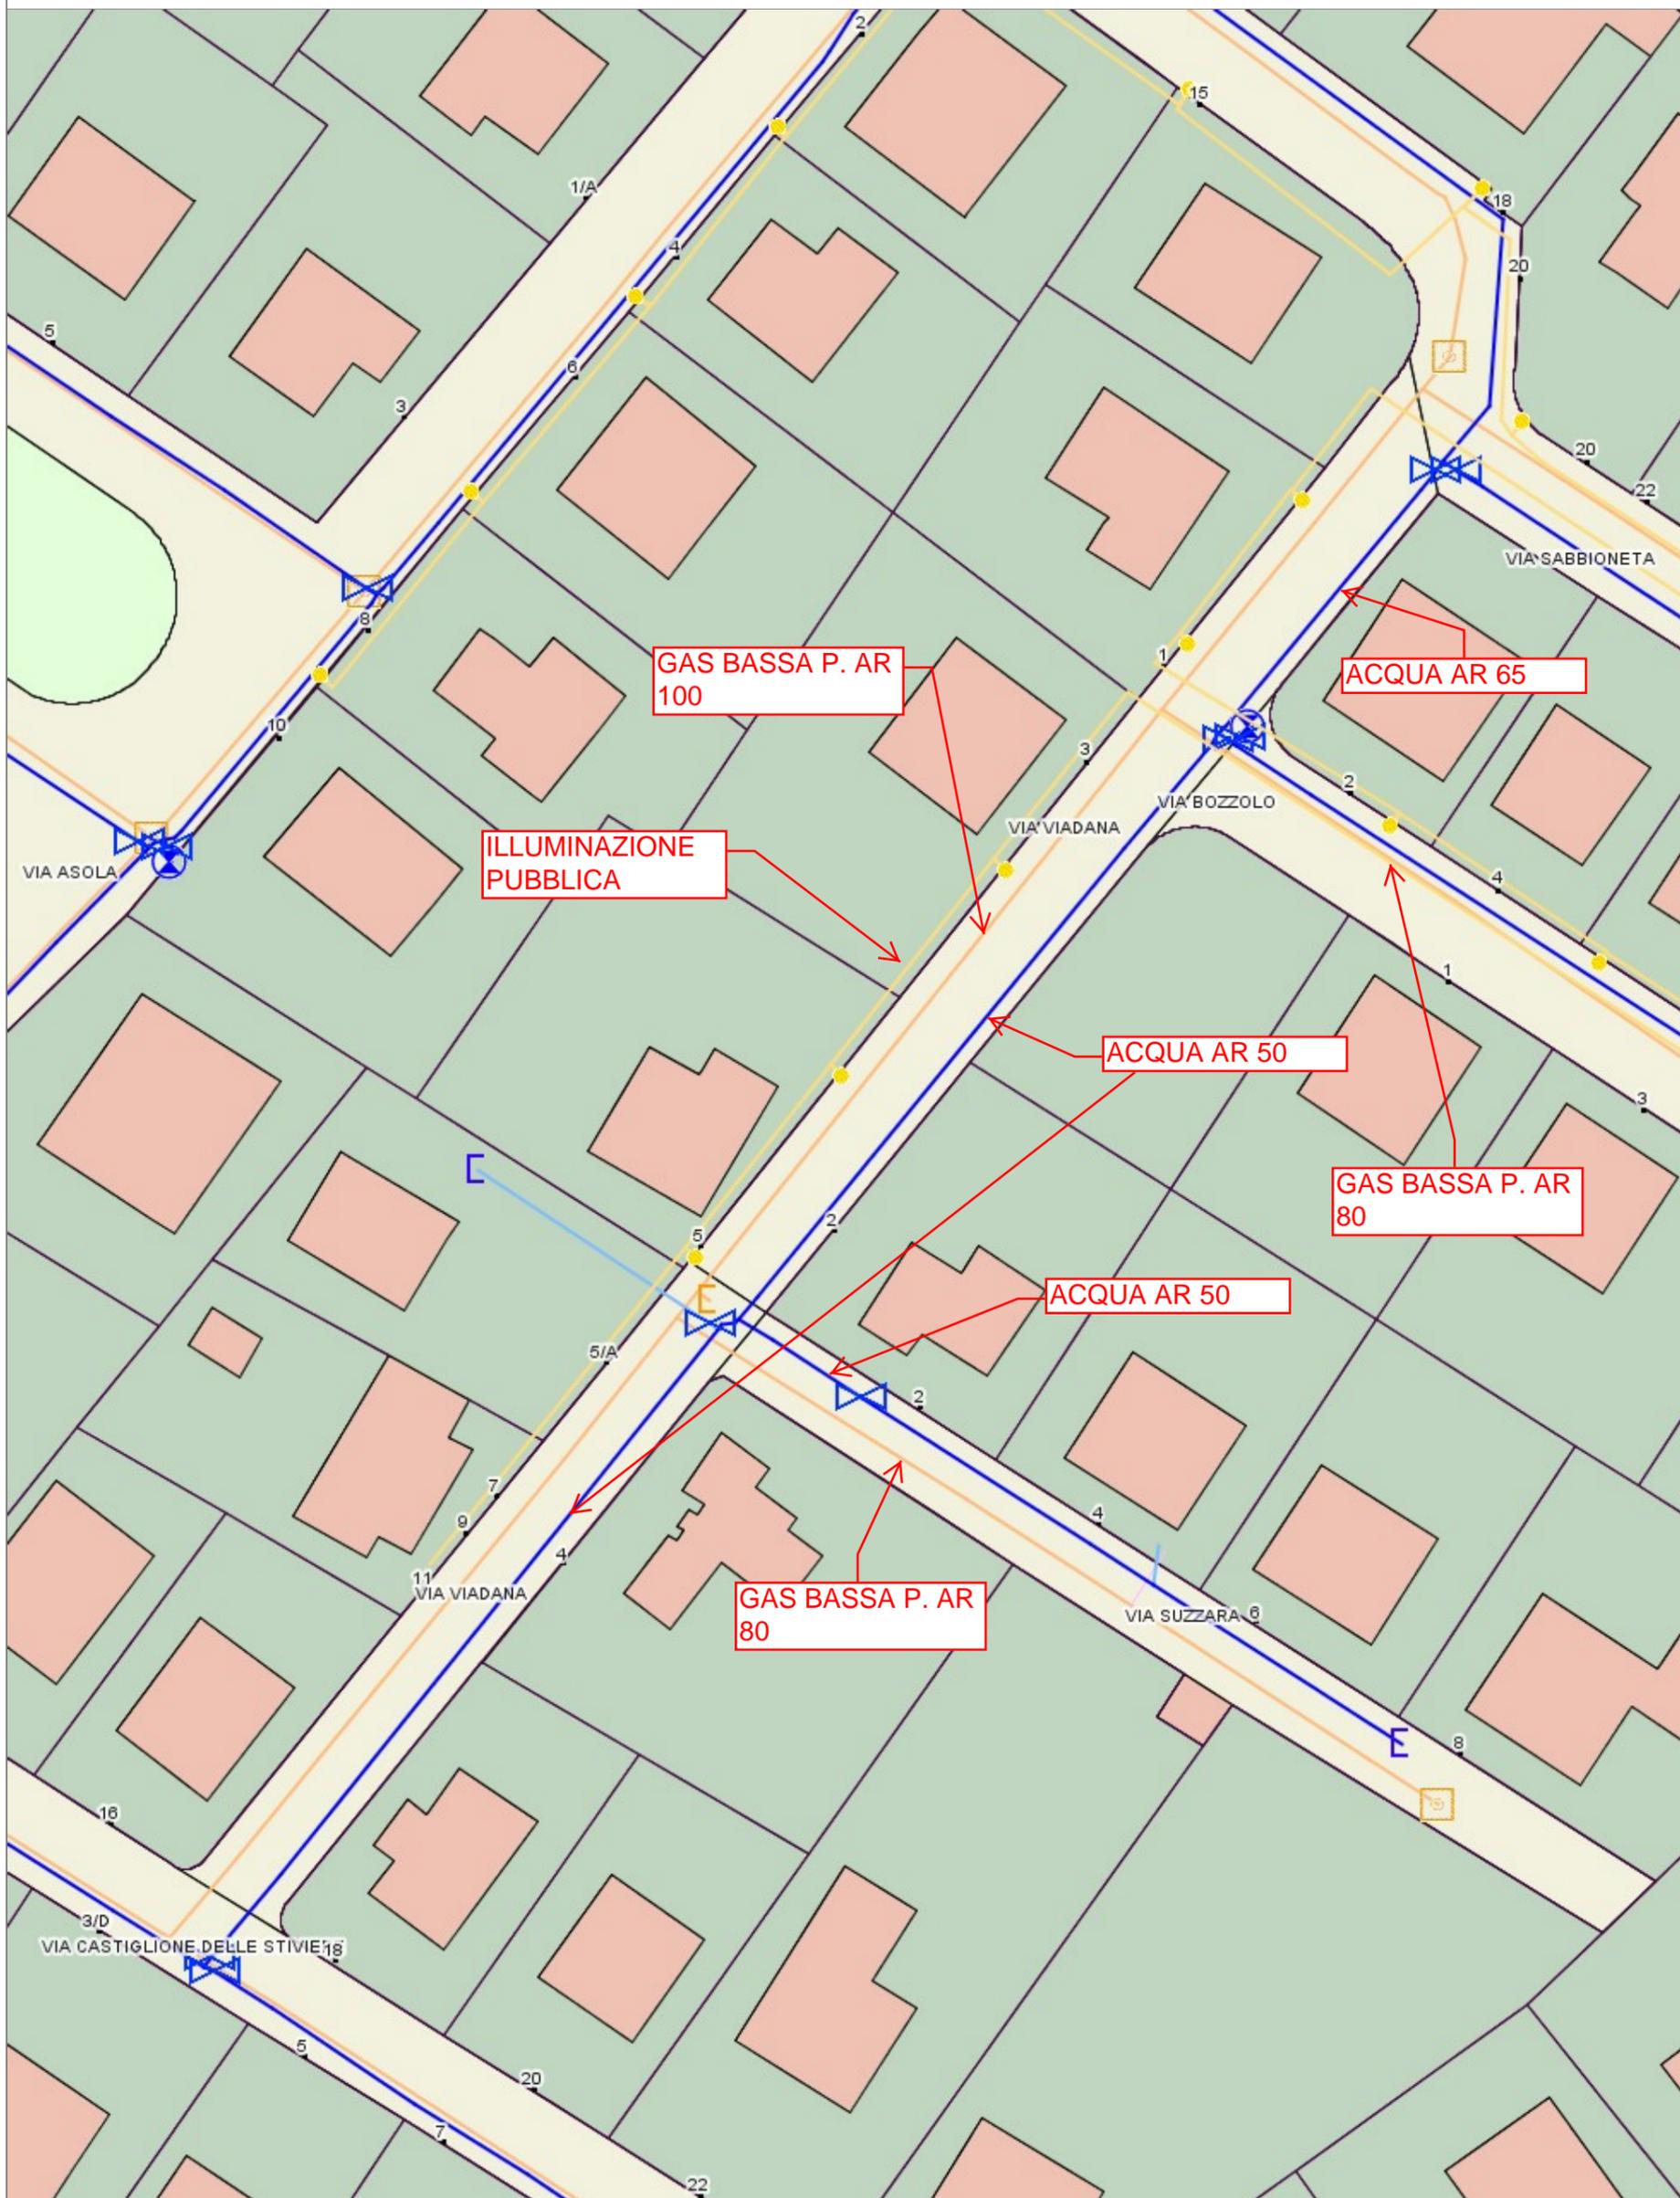


Via Sabbioneta


INTERVENTO 9 VIA SABBIONETA

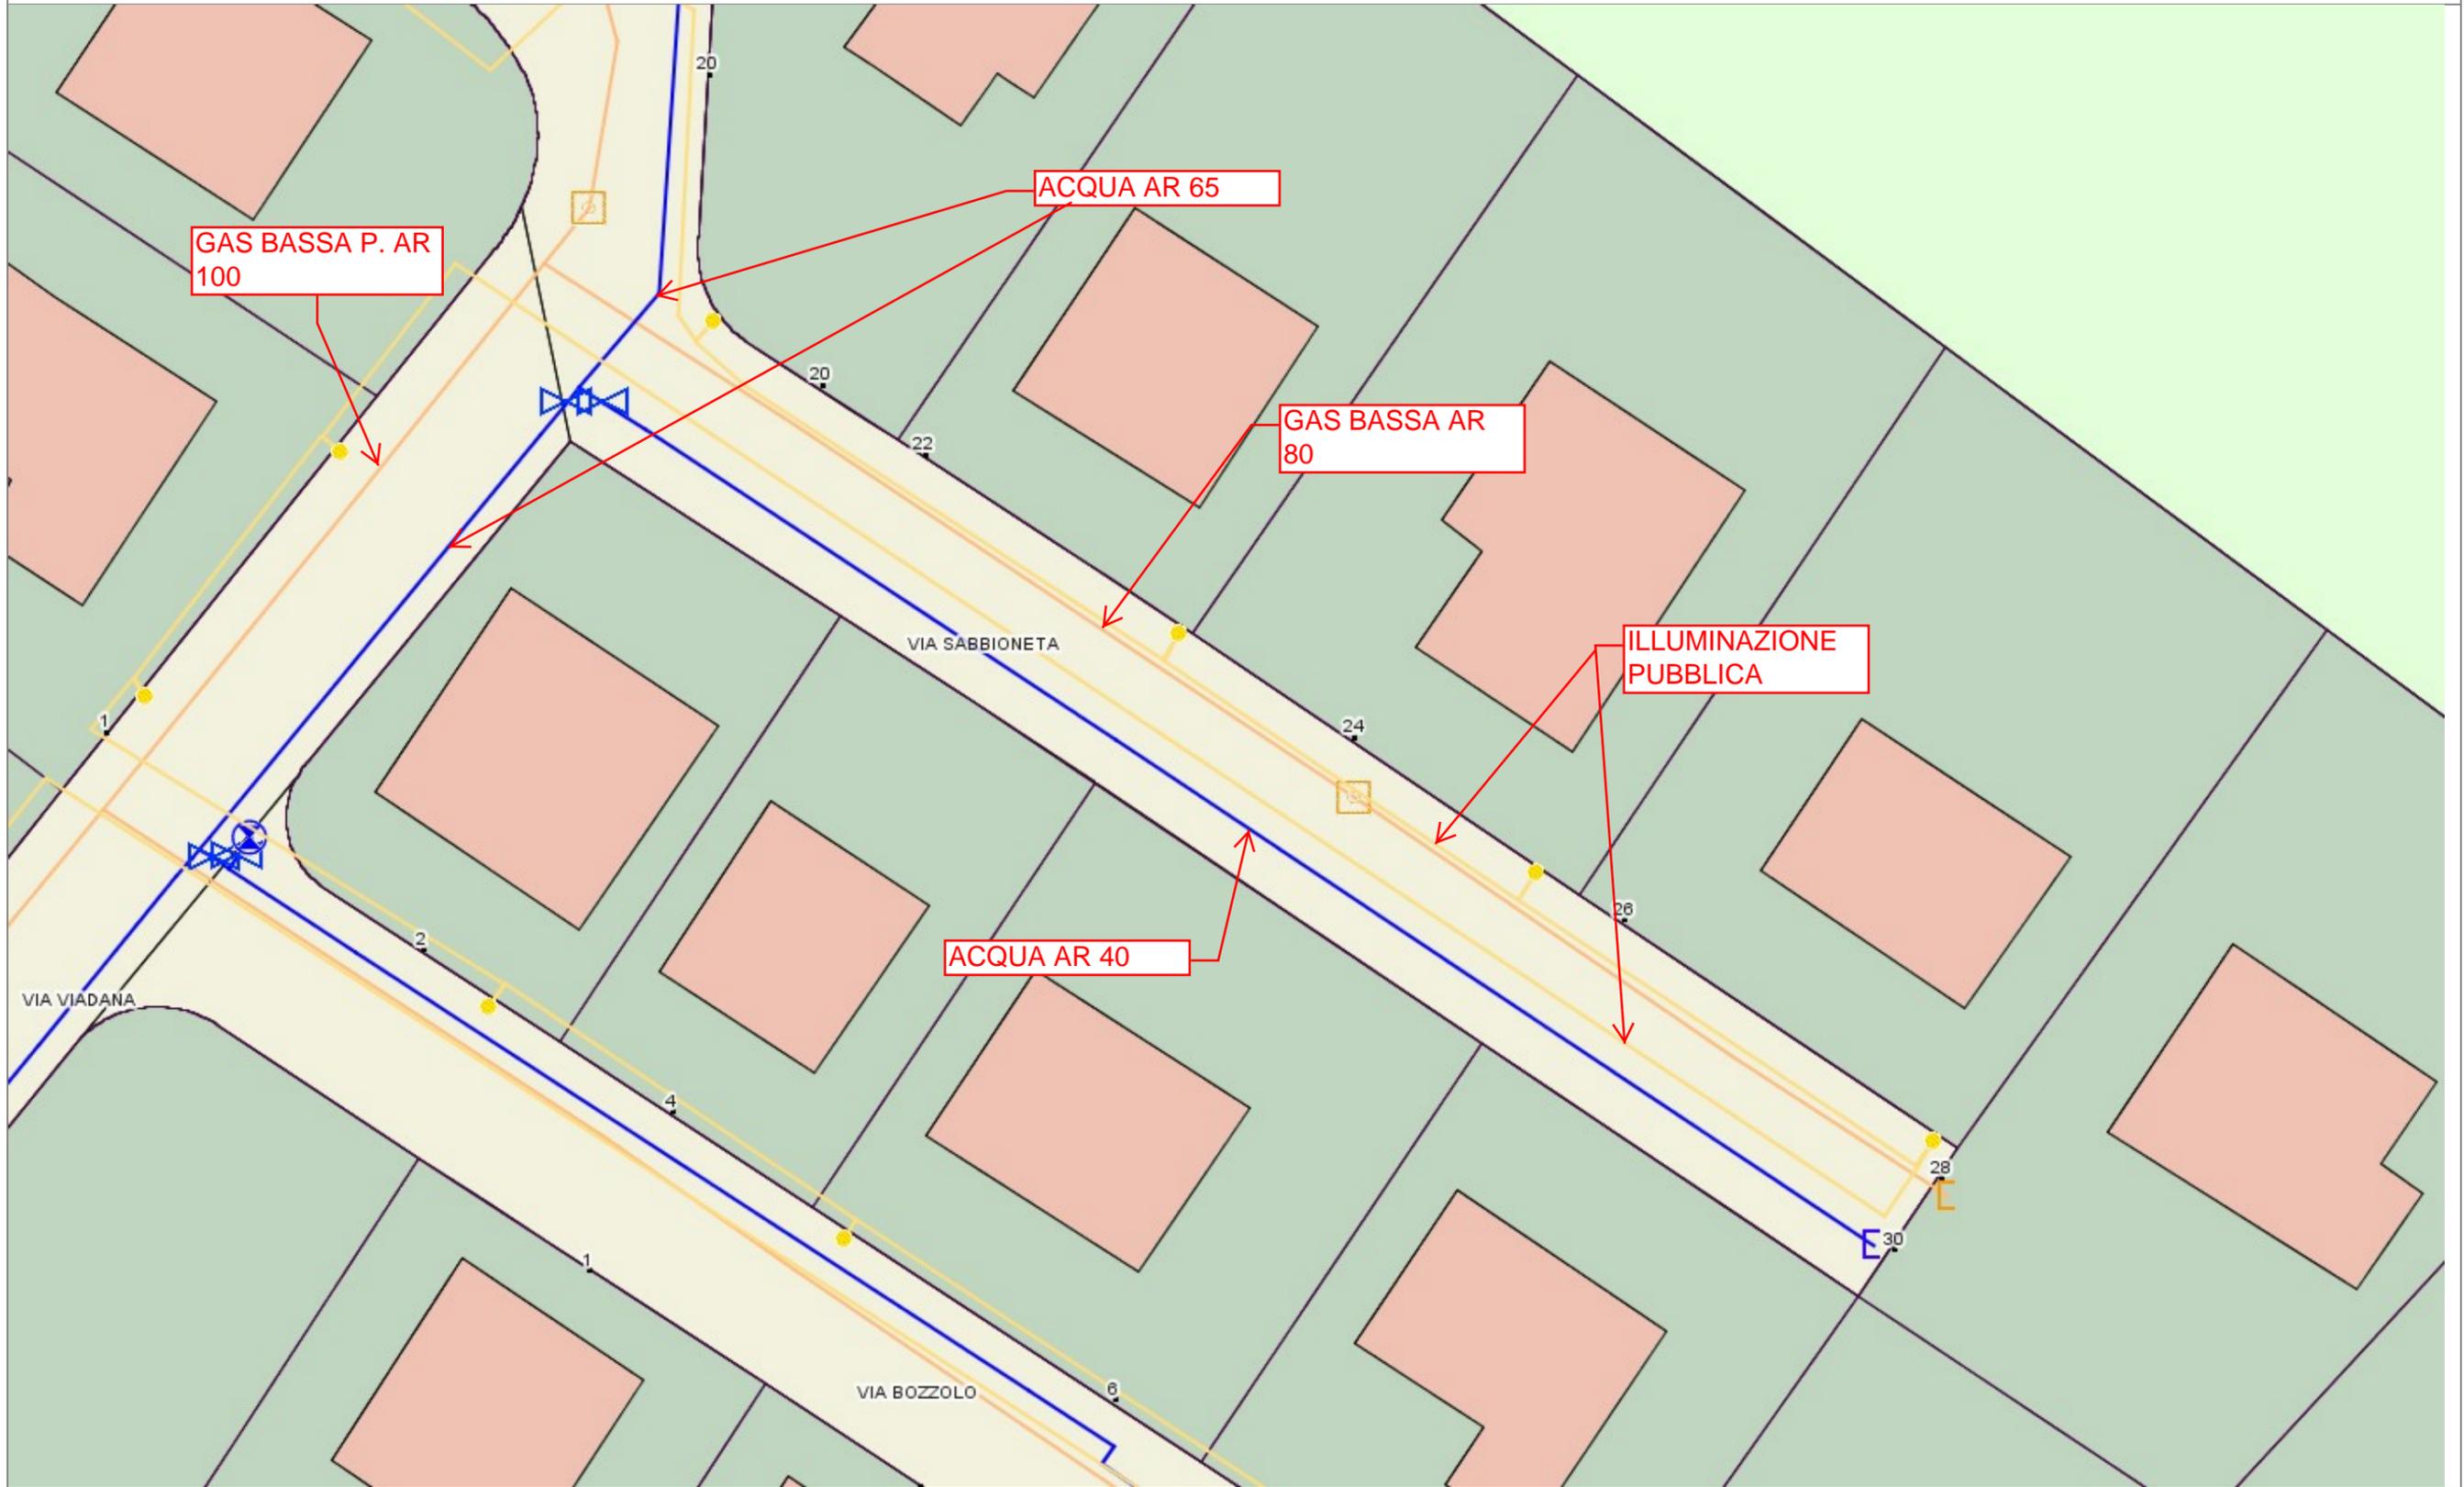

Viale Podgora


INTERVENTO 10 VIALE PODGORA

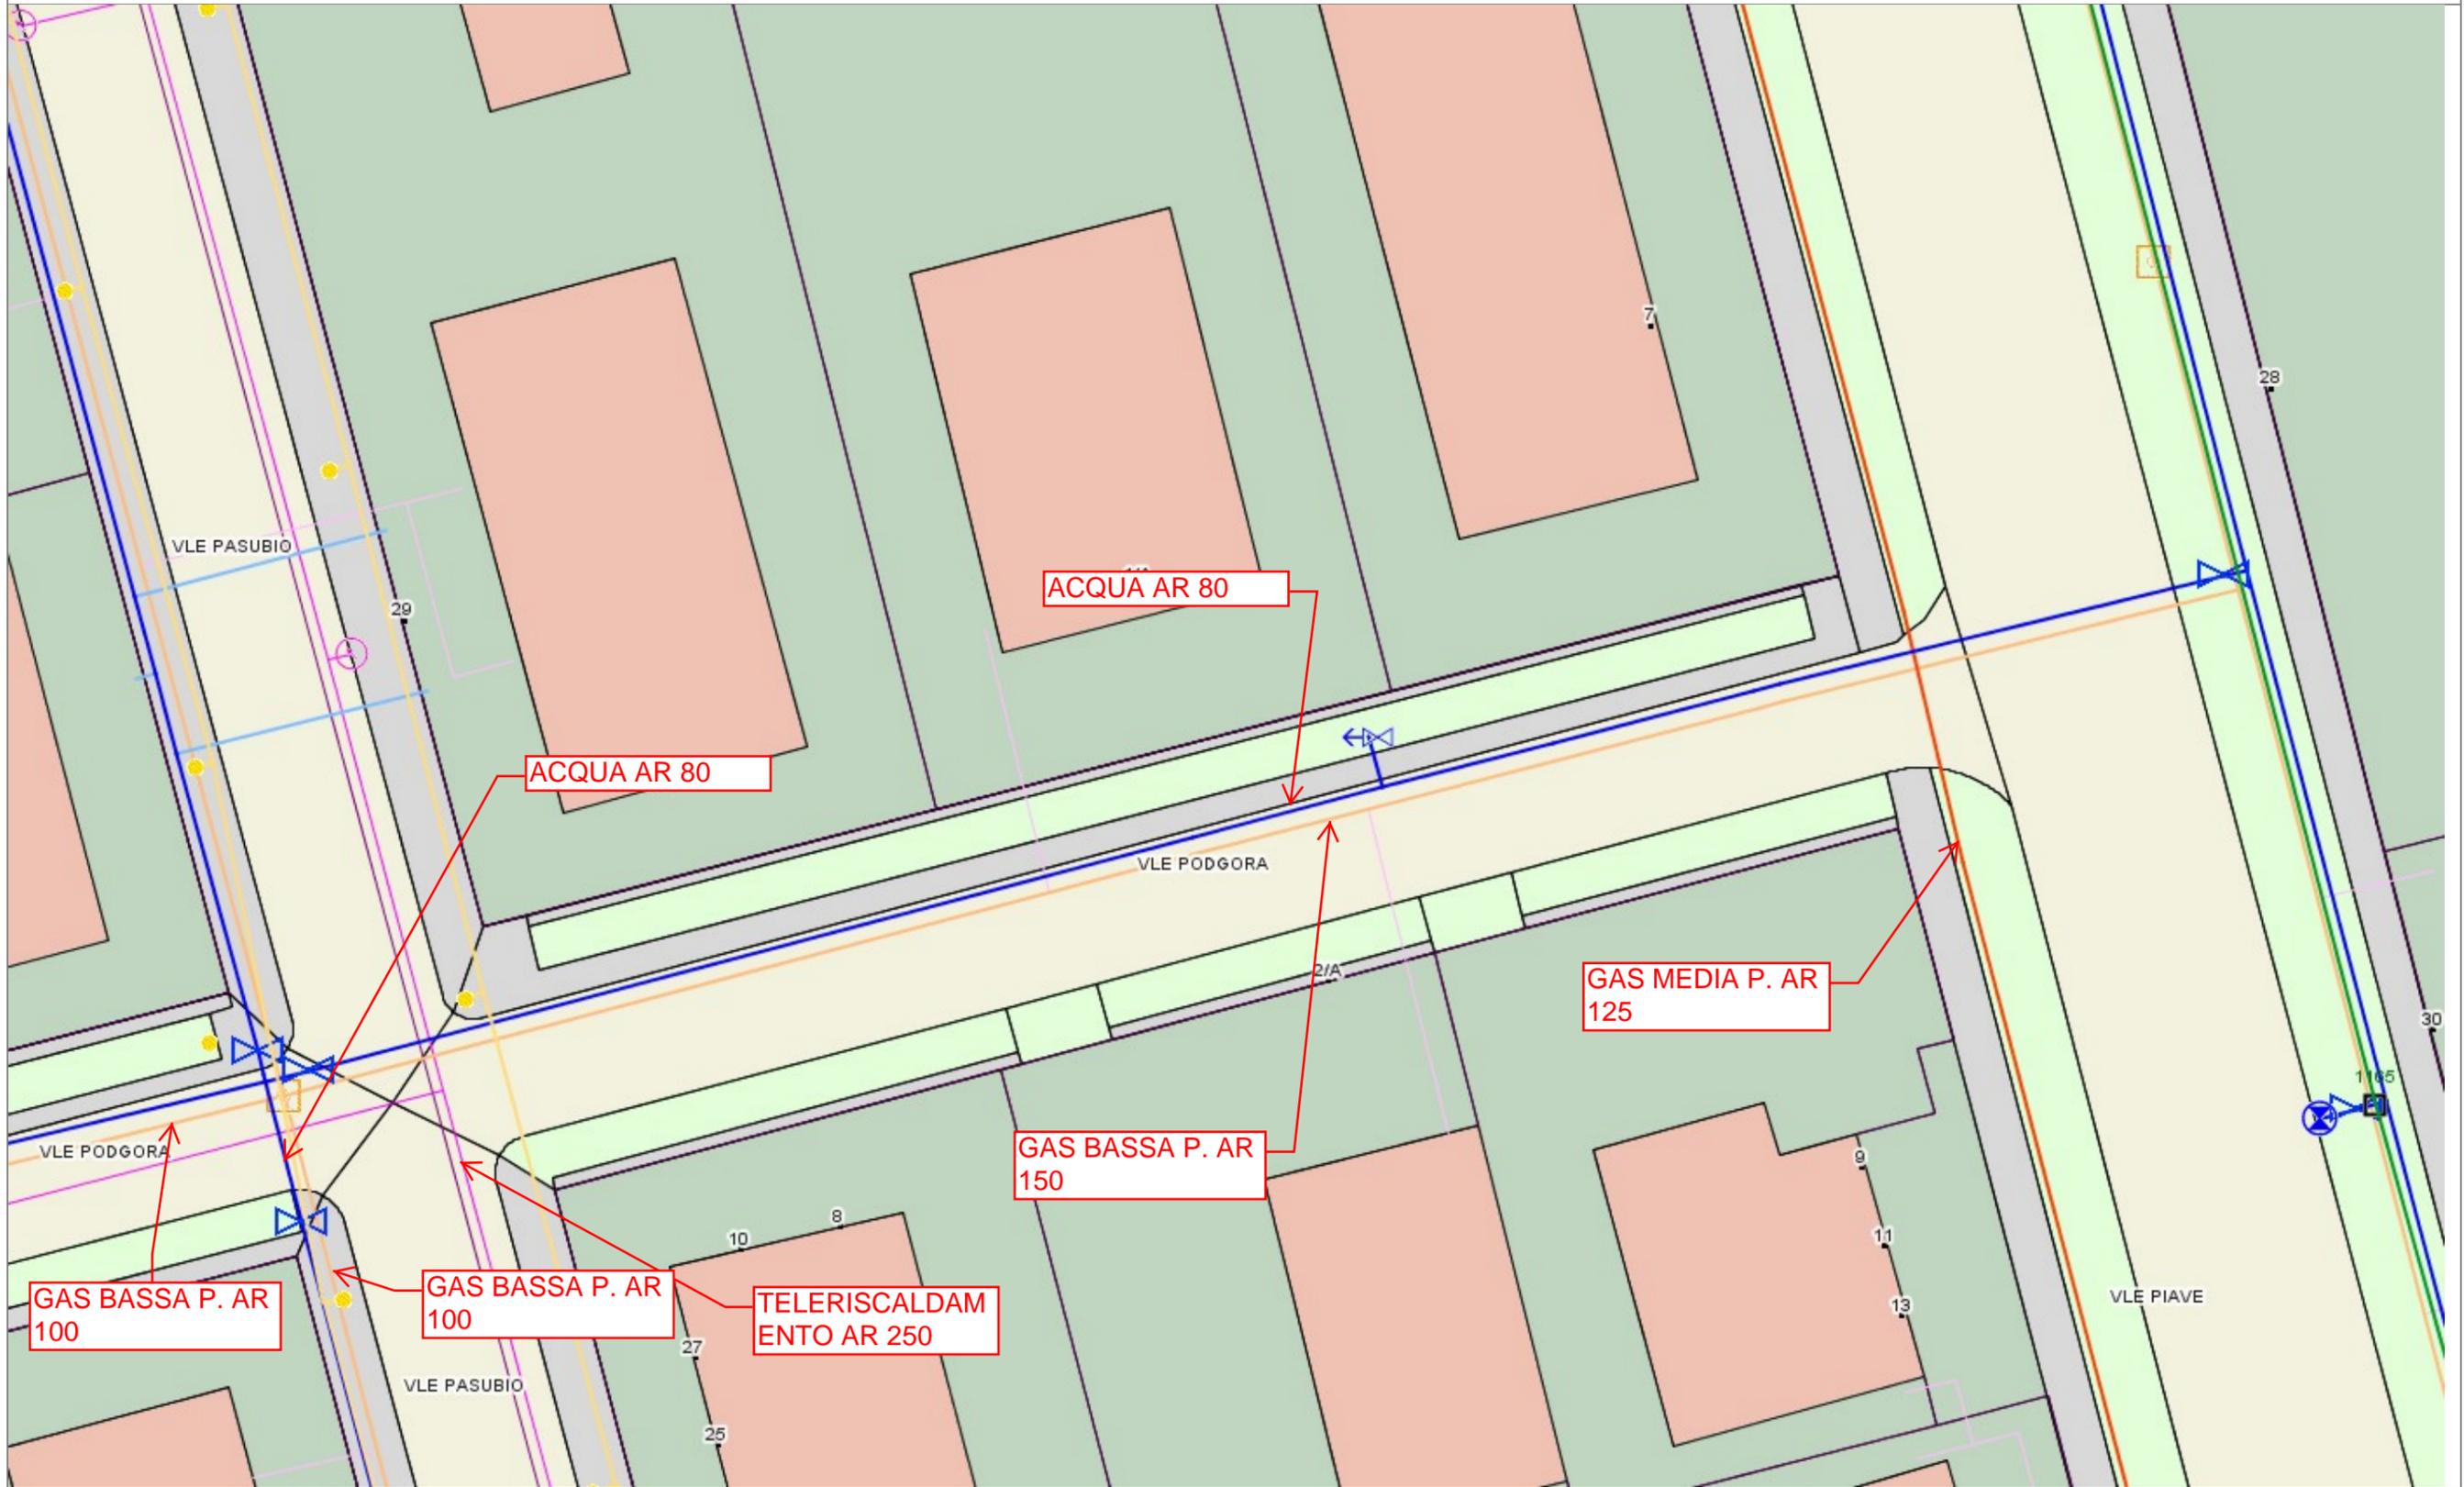

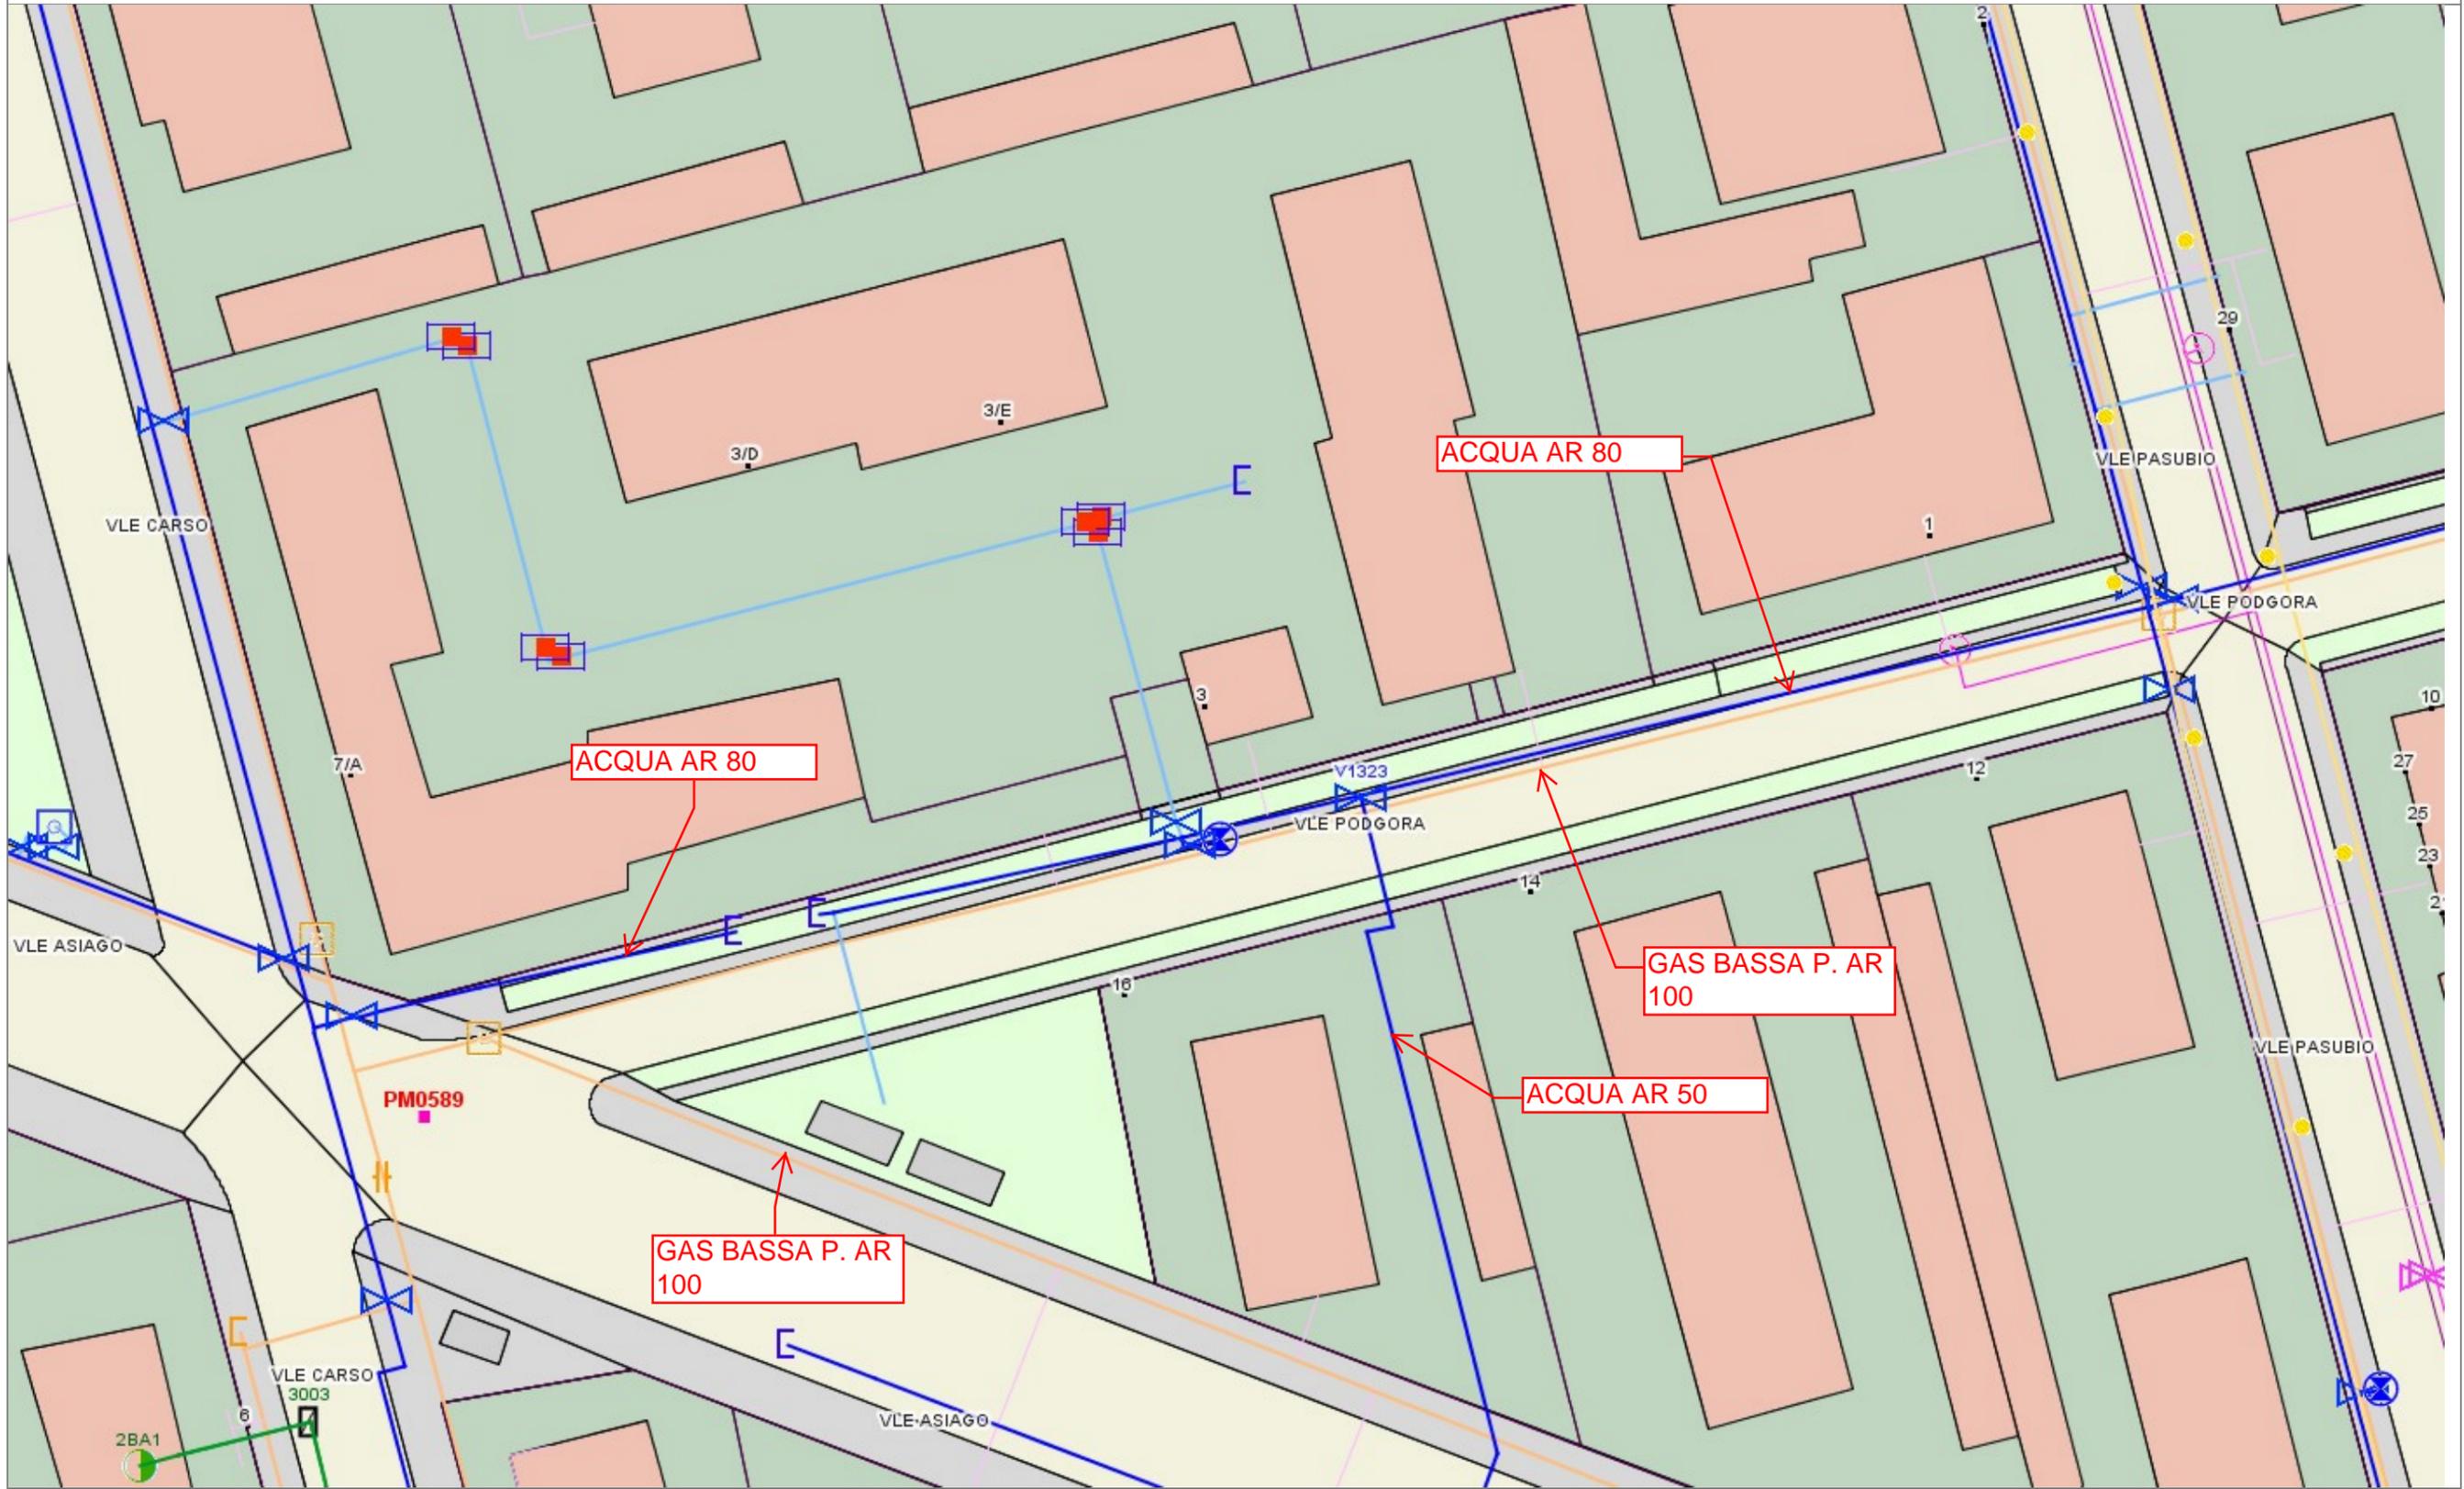


Via Leonbruno

INTERVENTO 11 VIA LEONBRUNO

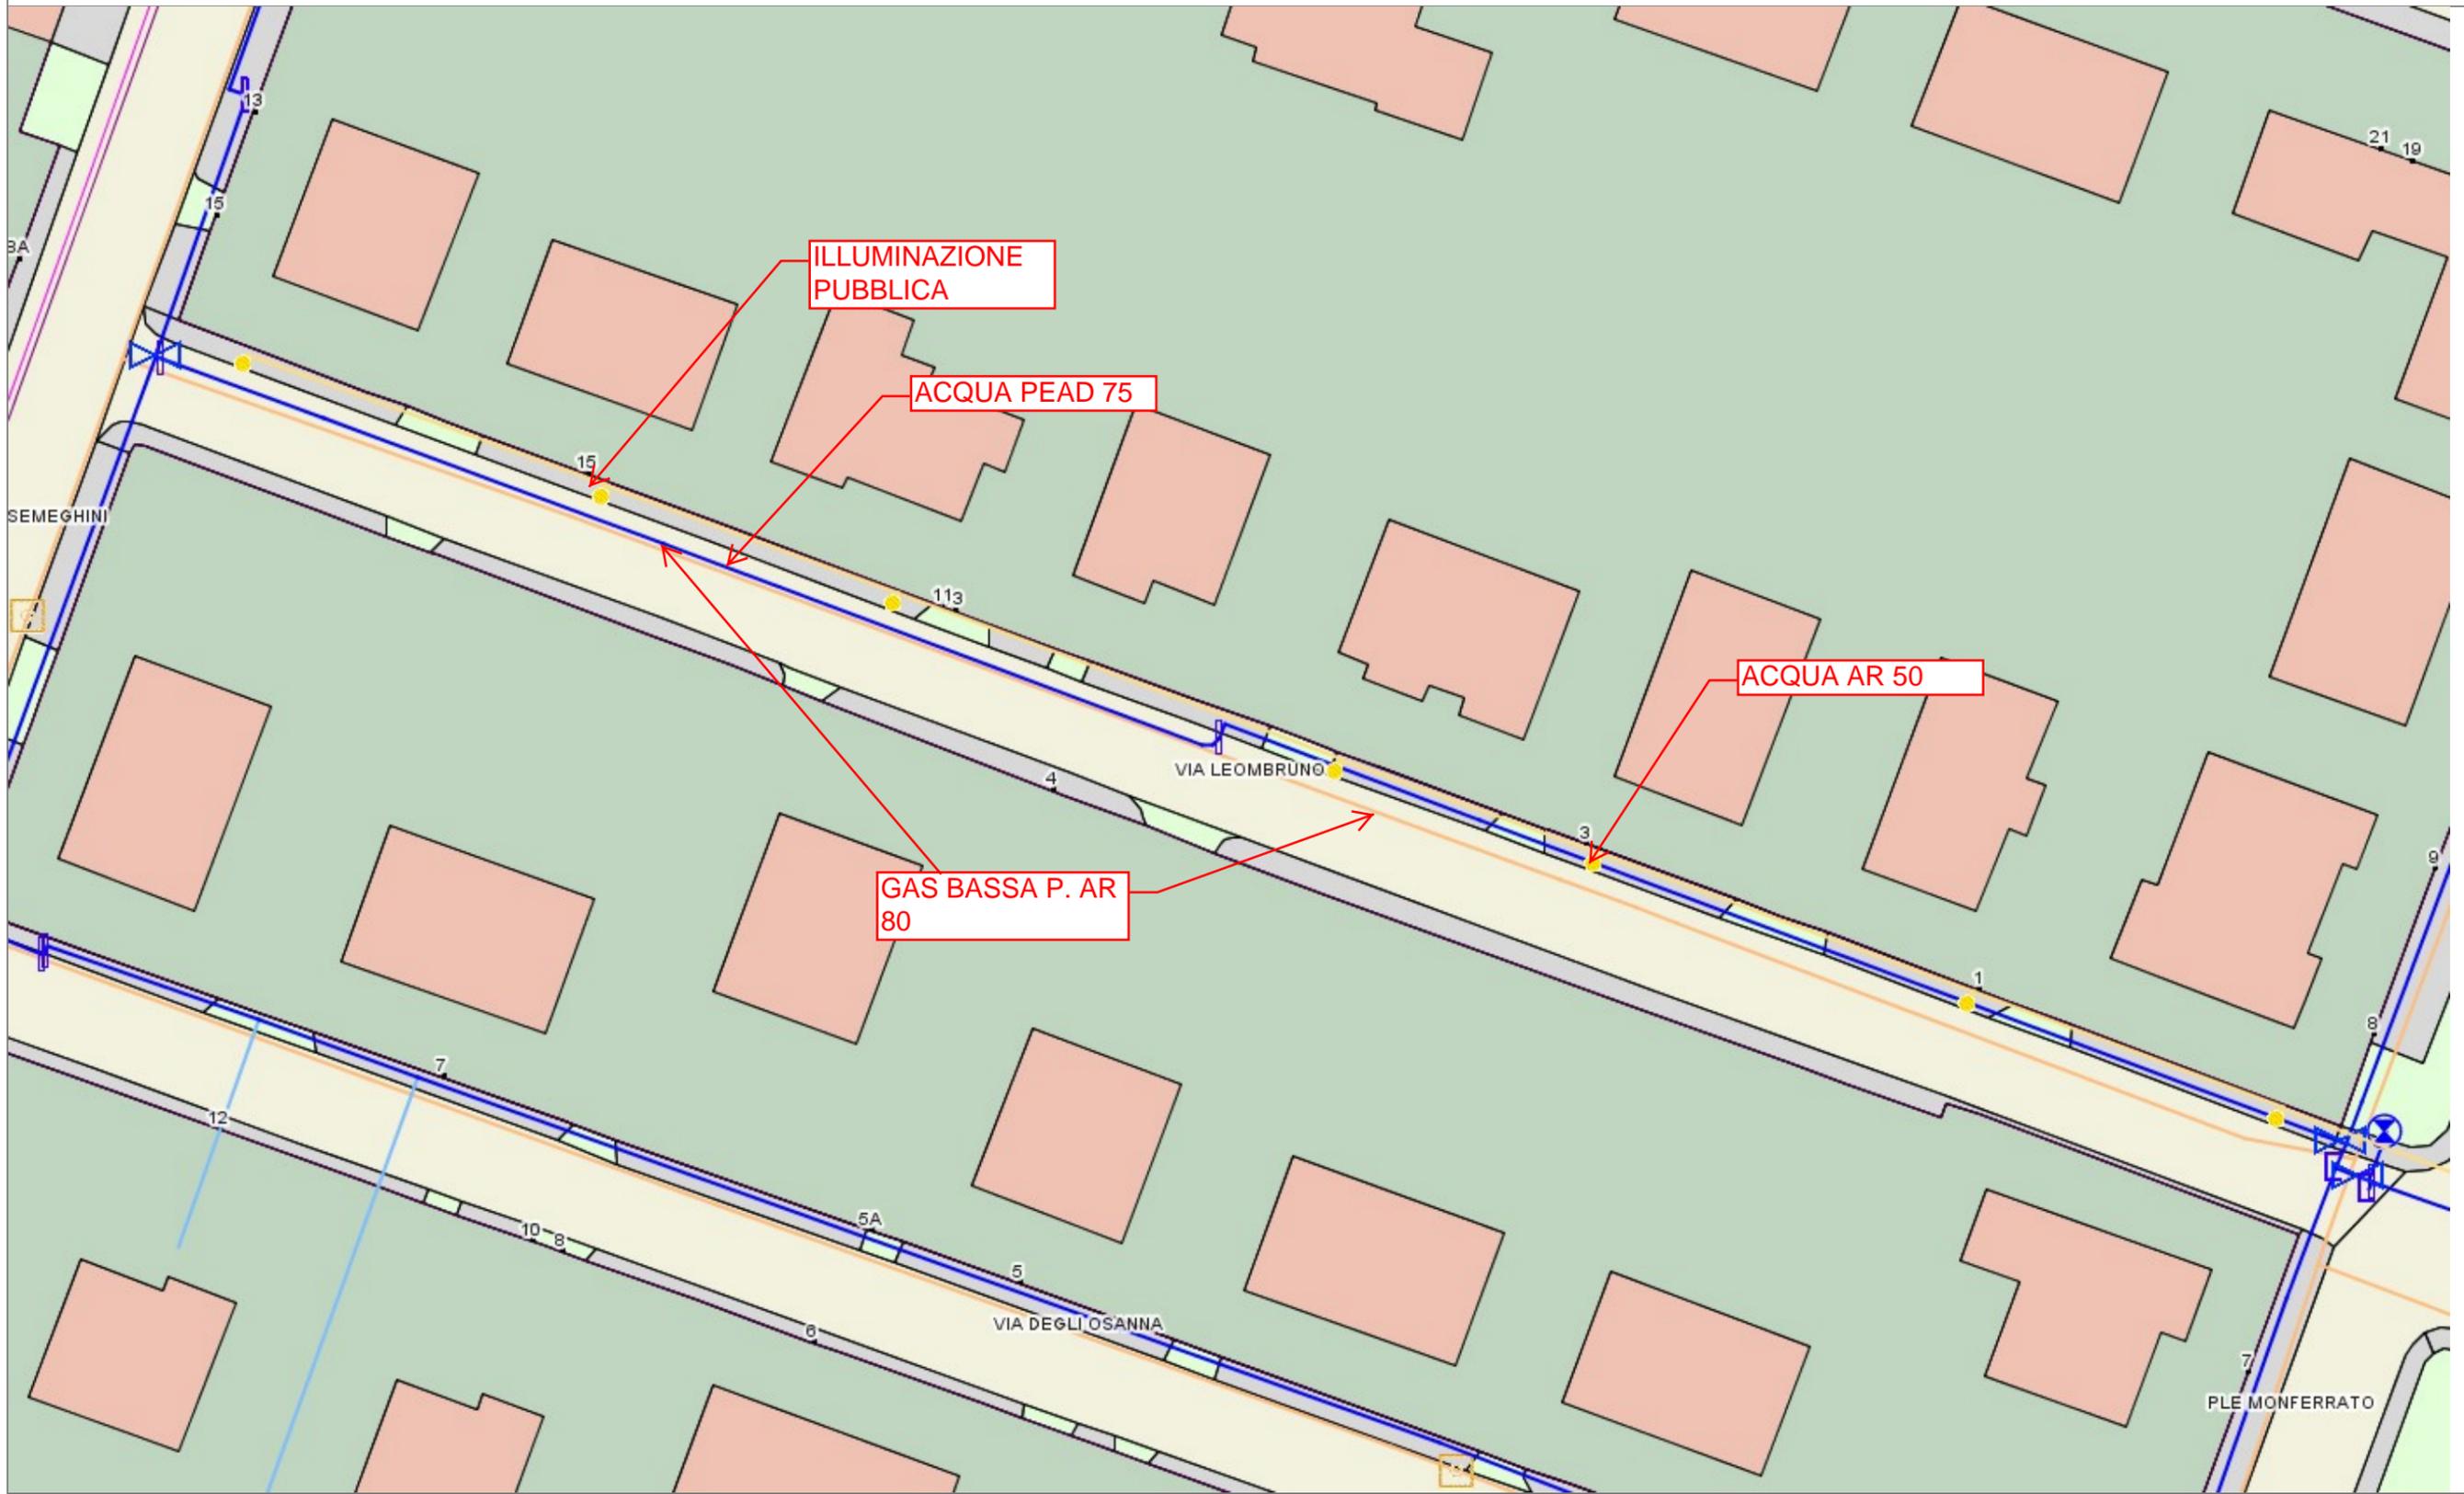


Via Monzambano

INTERVENTO 12 VIA MONZAMBANO

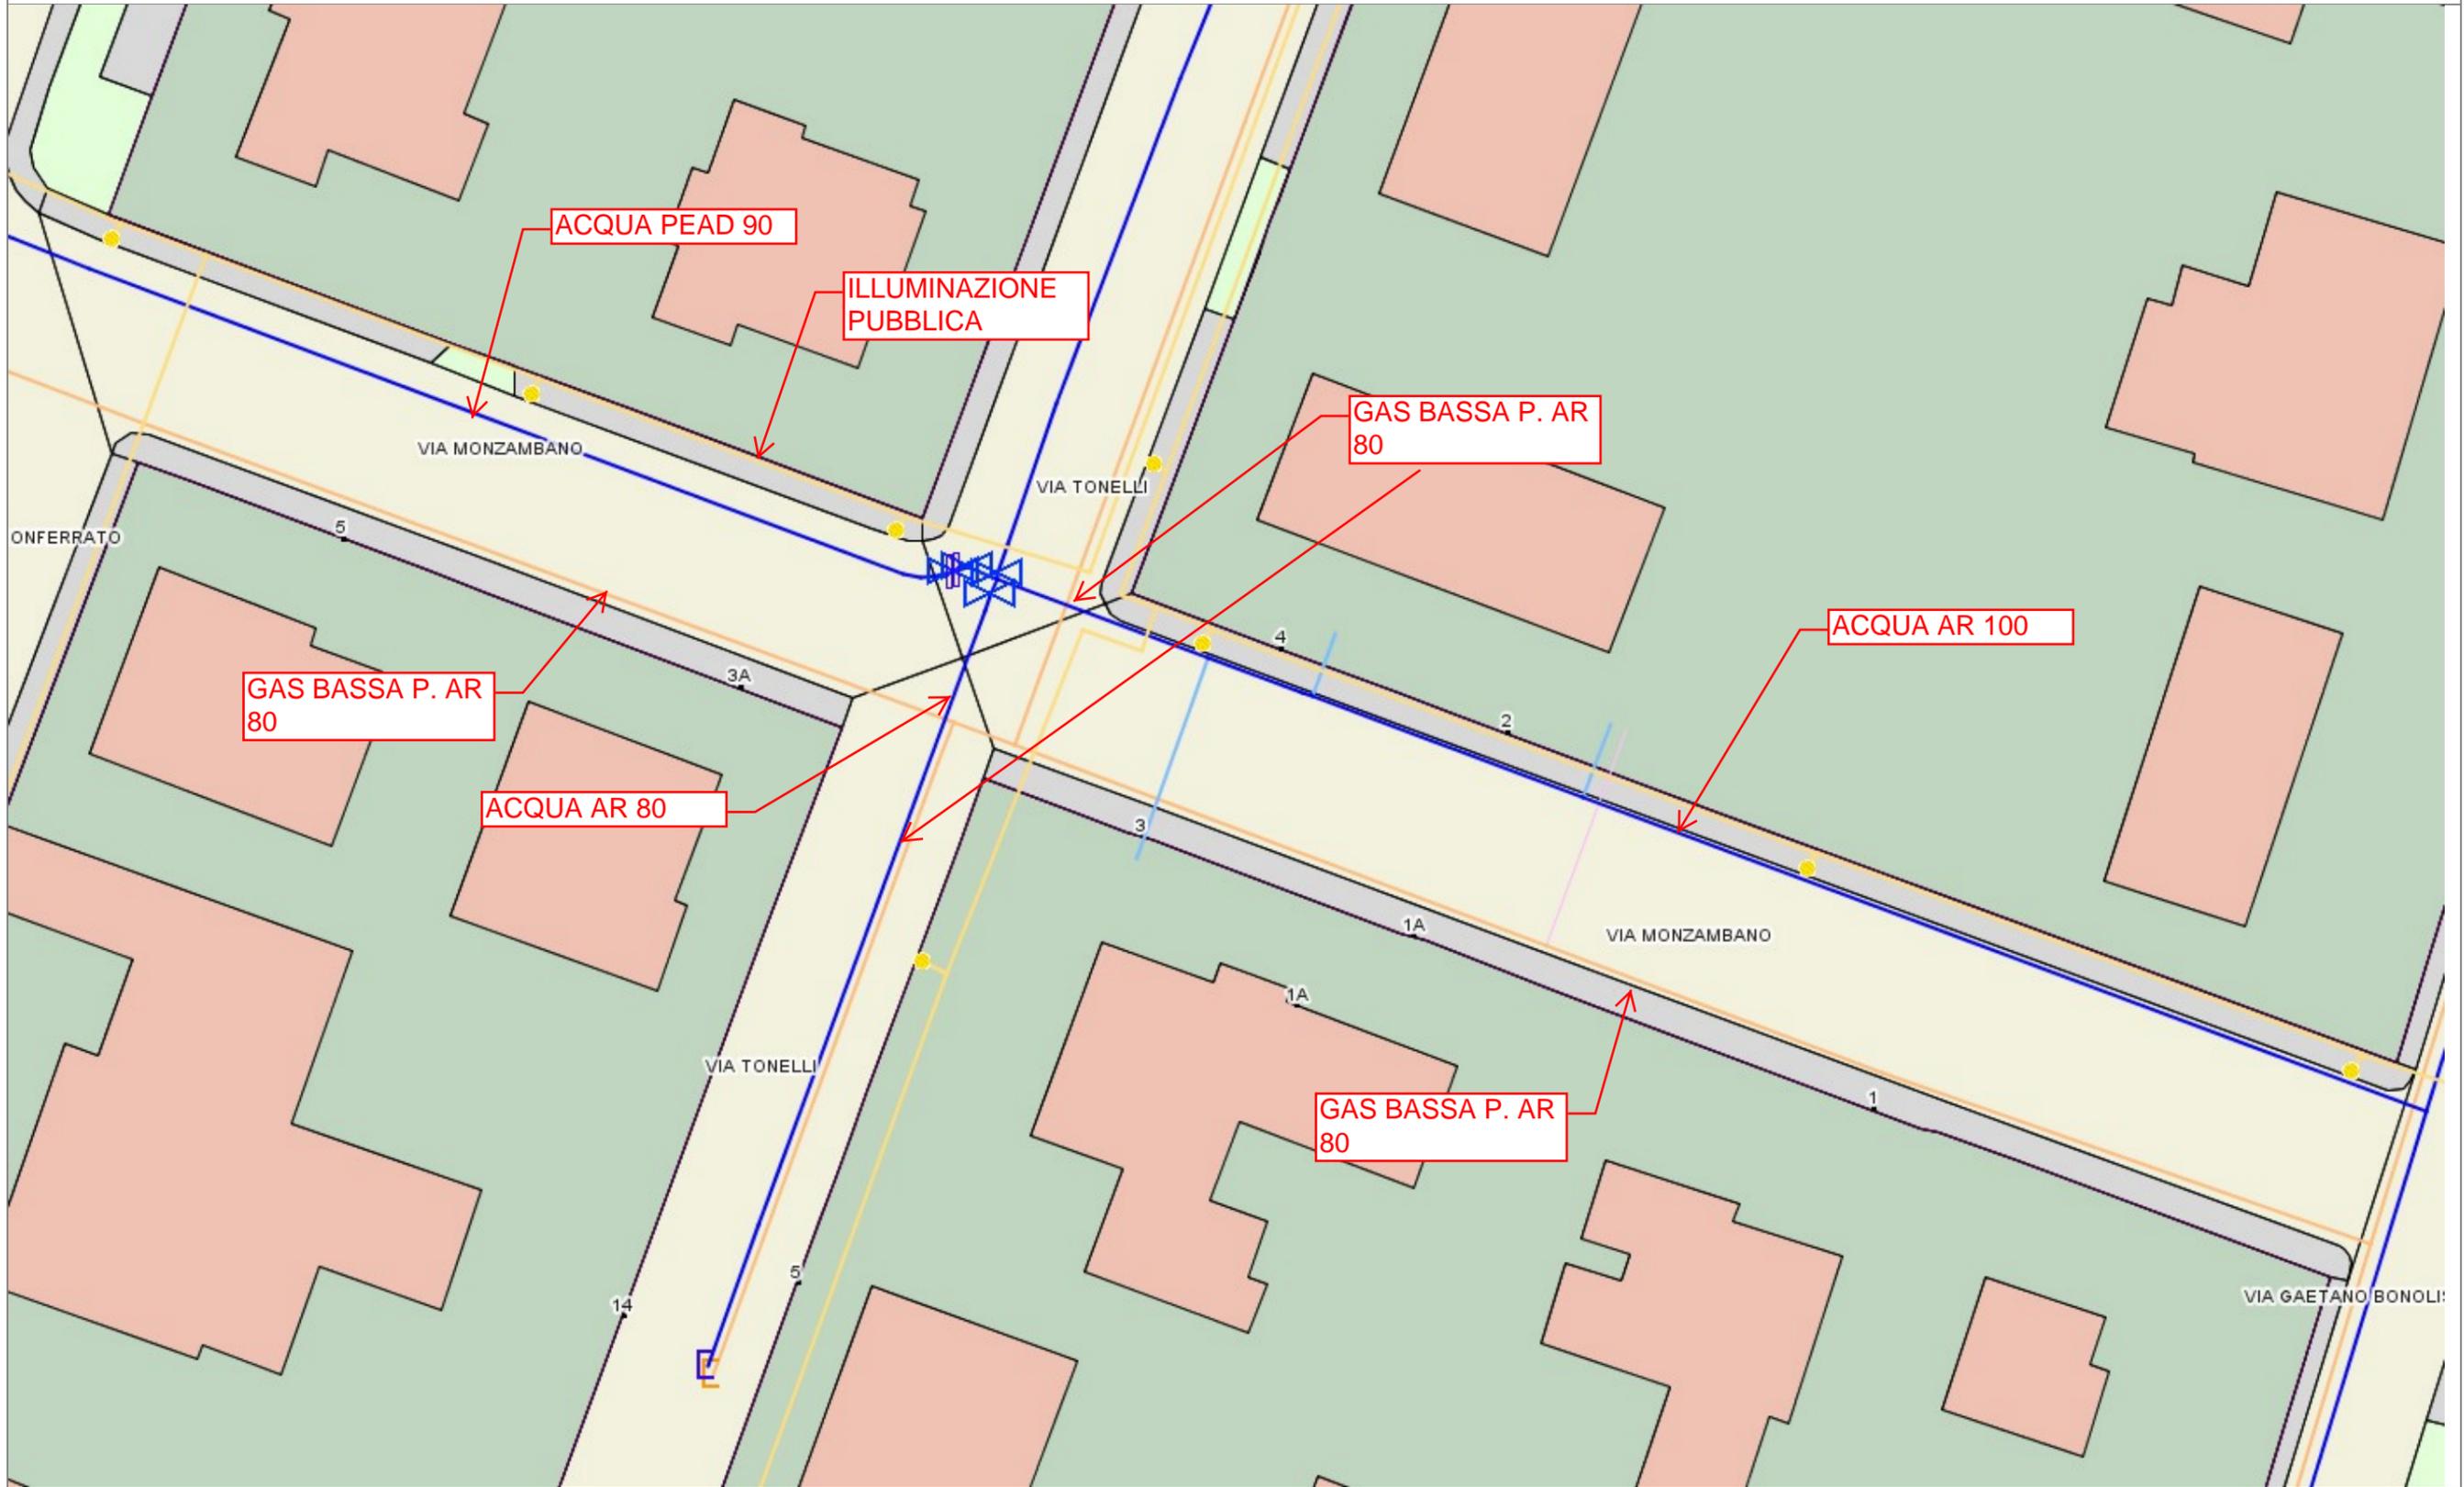


Via Facciotto

INTERVENTO 13 VIA FACCIOTTO

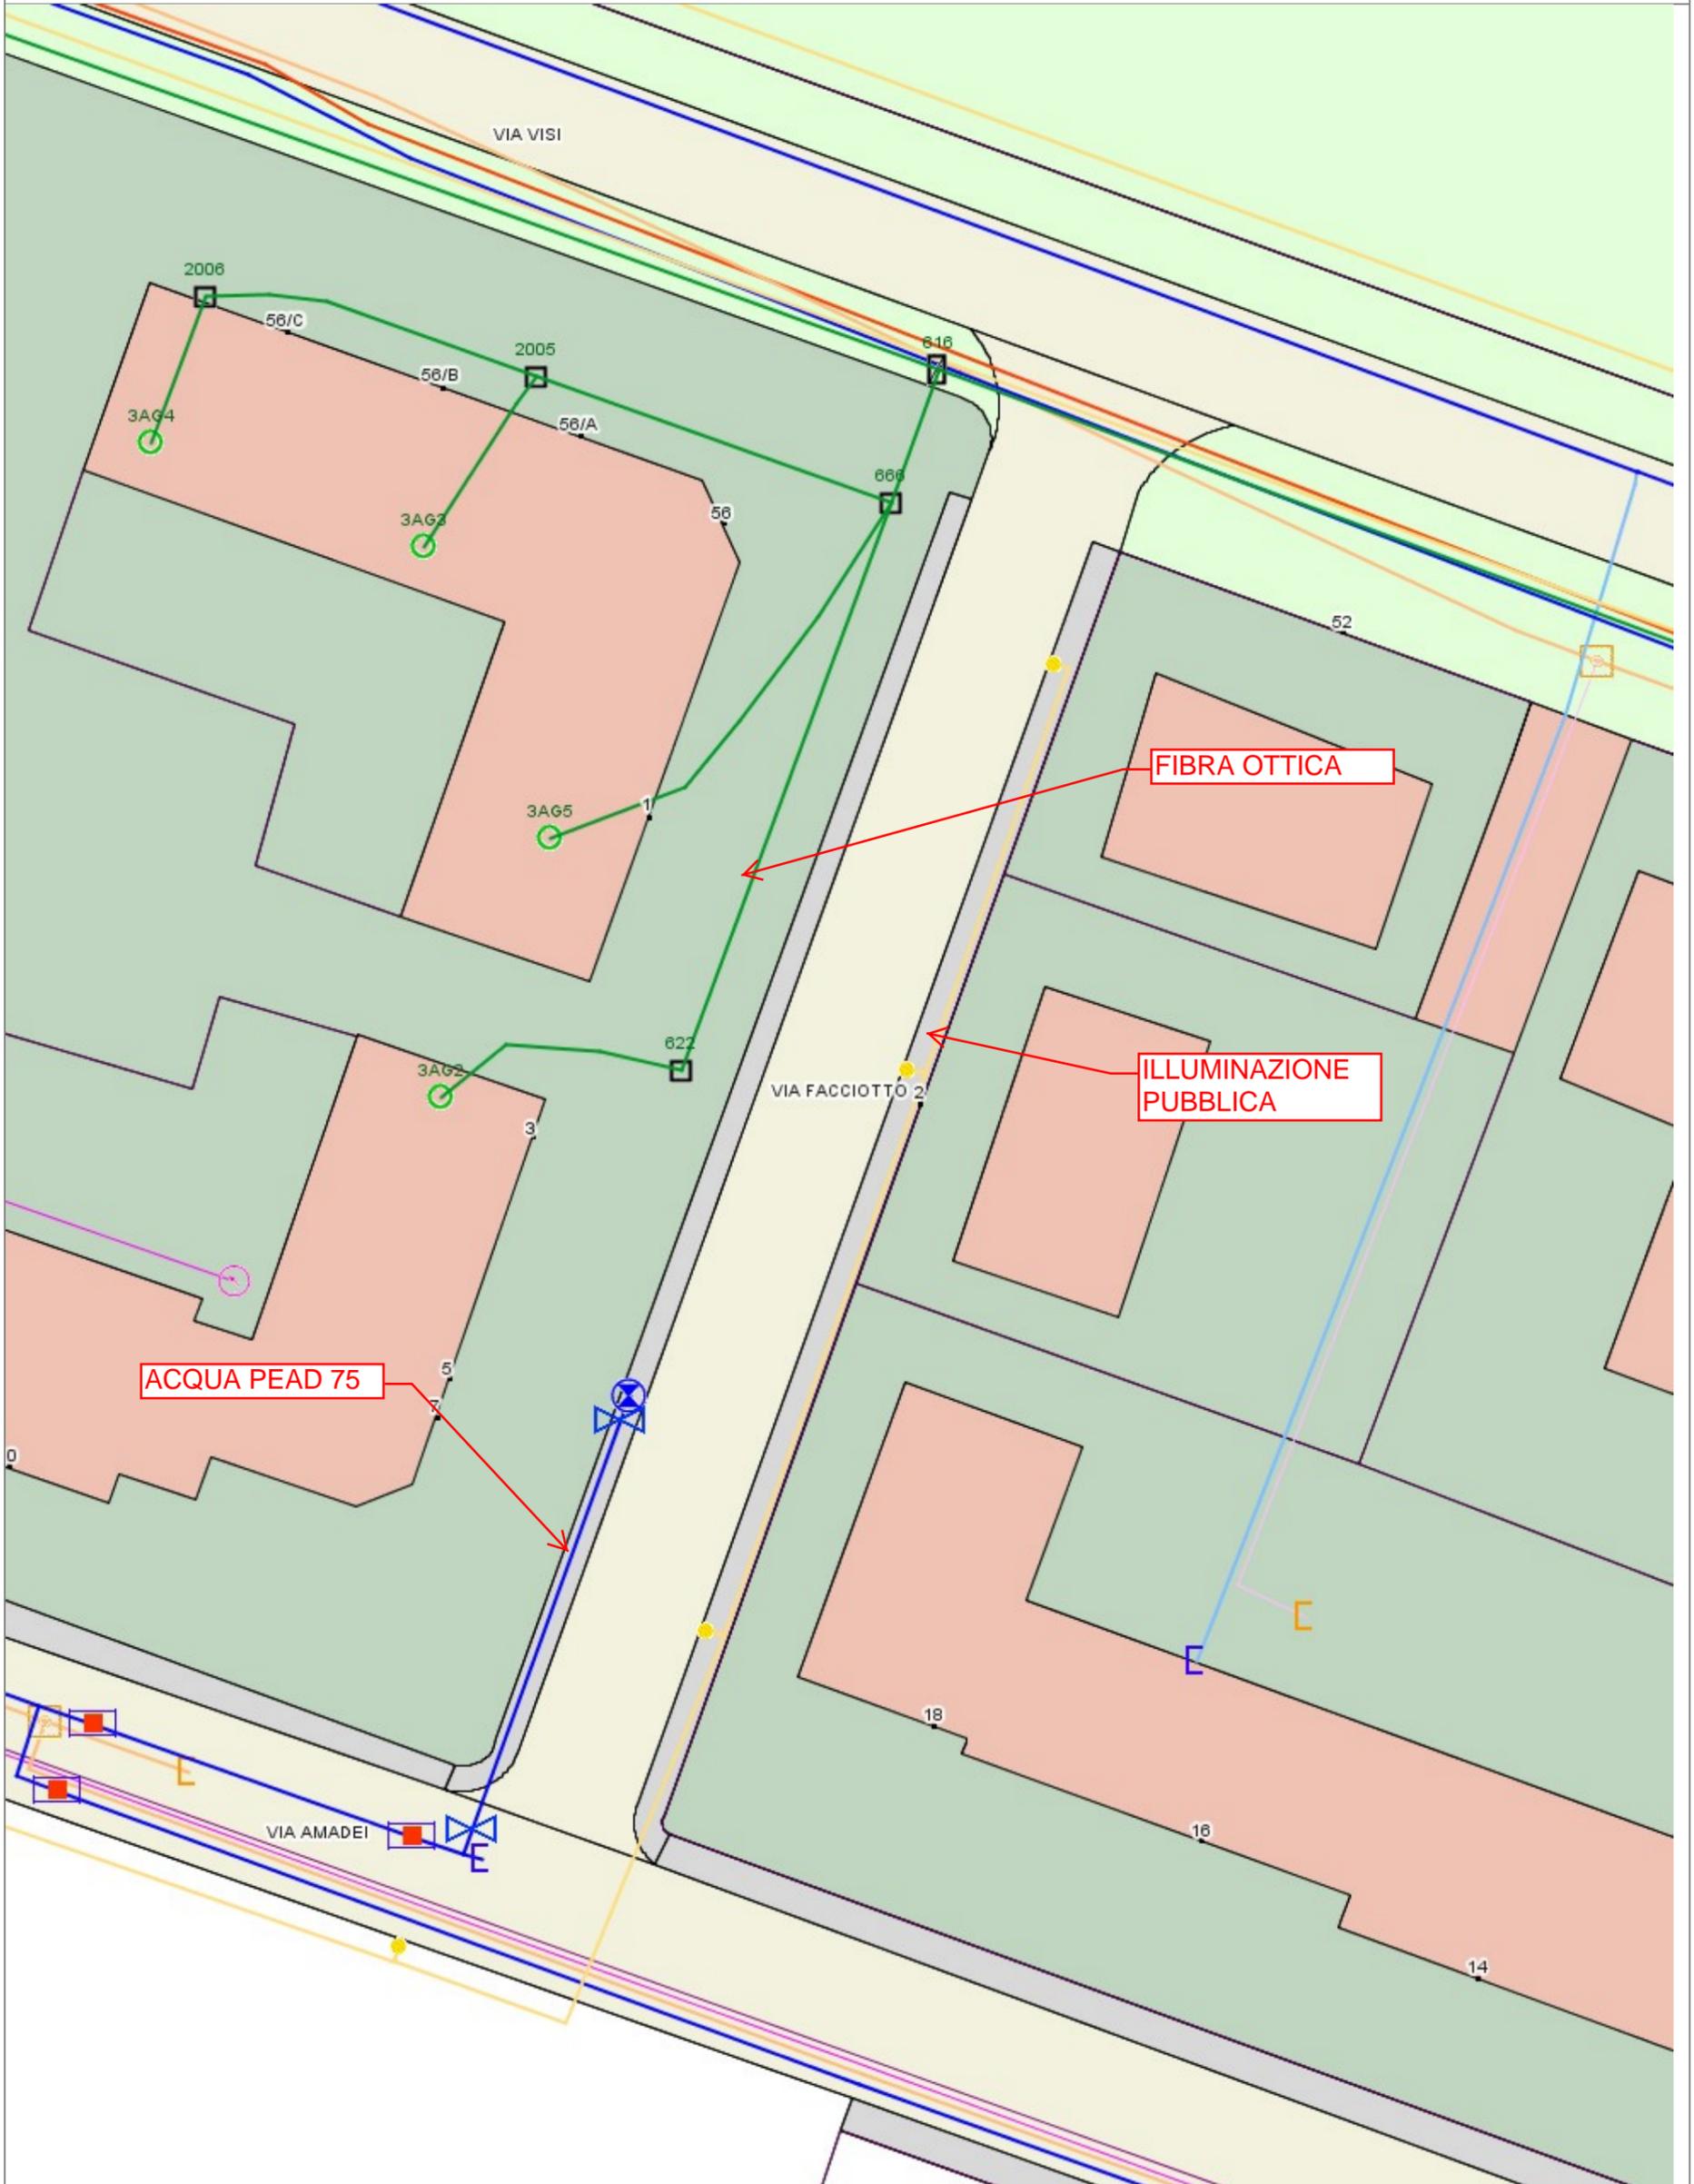

PARTIVOLARE

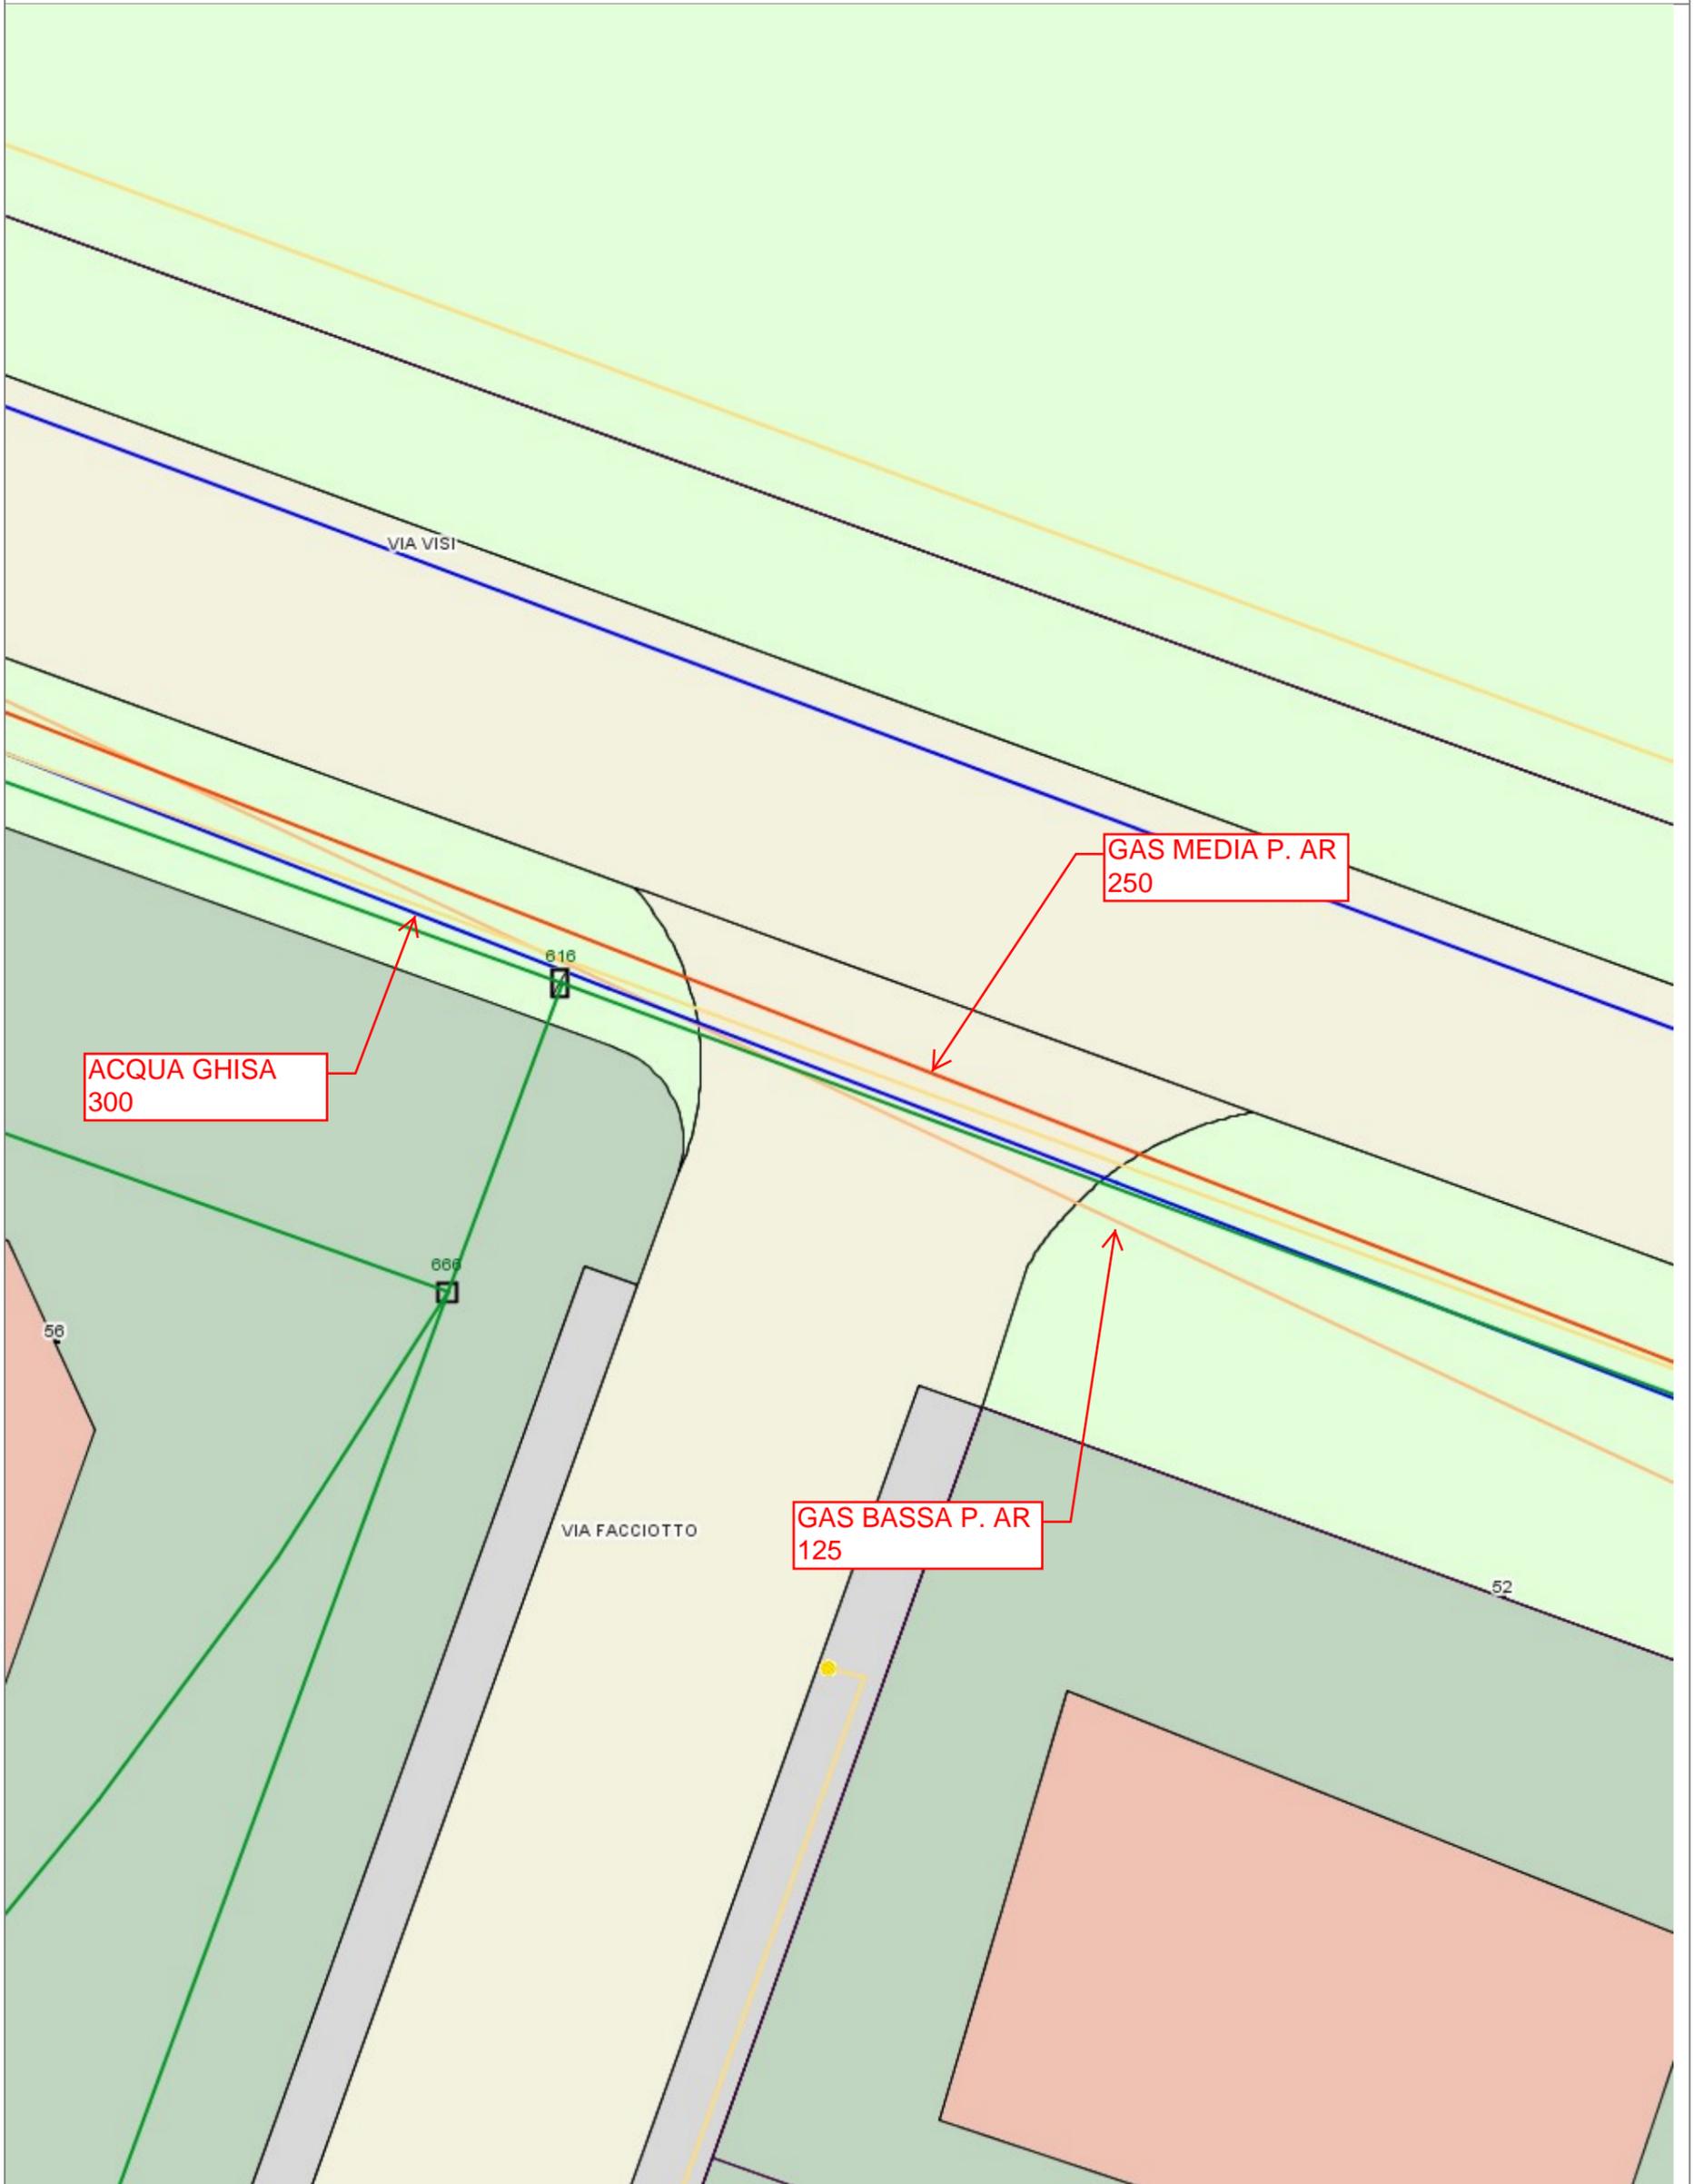

Censimento ENEL

Casella Postale 5555 - 85100 Potenza

Spett.le
COMUNE MANTOVA
SETTORE LAVORI PUBBLICI
Via Visi 48
46100 Mantova
PEC:
lavori.pubblici@pec.comune.mantova.it

DIS/MAT/NORD/DTR-LOM/ZO/ZOMN/UOR1

Oggetto: Segnalazione cavi MT/BT in esercizio nel Comune di Mantova via varie Codice di rintracciabilità 121240995.

Con riferimento alla Vostra richiesta del 29-04-2016 Vi confermiamo che nel Comune di Mantova sono presenti nostri cavi elettrici interrati come indicato in via meramente orientativa nelle planimetrie allegate, in varie vie .

Tali impianti (cavi e accessori) sono costantemente tenuti in tensione e possono dunque costituire grave pericolo per chiunque li danneggi o comunque ne venga a contatto senza osservare ed applicare le cautele del caso.

E' pertanto necessario che in sede di esecuzione dei lavori sia adottata la massima prudenza specialmente nell'accertamento della esatta posizione di tali cavi.

Non possiamo infatti escludere che alterazioni dello stato dei luoghi, intervenute in tempi successivi alla realizzazione dei nostri impianti, possano aver modificato l'originario posizionamento dei nostri cavi con la conseguenza che non possiamo fornire indicazioni precise sull'esatta ubicazione degli stessi.

Pertanto le indicazioni contenute nella planimetria allegata sono da considerarsi meramente orientative e fornite al solo scopo di offrire un punto di riferimento alle indispensabili attività preliminari di sondaggio imposte dalle norme di prudenza e buona tecnica a chi, accingendosi ad opere di scavo, debba accertare l'esatta ubicazione di strutture ed impianti sotterranei.

Naturalmente è a carico di chi esegue i lavori di manomissione della sede stradale l'obbligo di adottare ogni precauzione idonea (come per esempio scavo a mano) ad evitare, oltre che il danneggiamento dei nostri impianti, anche il rischio di gravi infortuni ai propri dipendenti.

Nel confermarVi la nostra disponibilità, qualora compatibile dal punto di vista dell'esercizio degli impianti, e in ogni caso su esplicita richiesta dell'interessato a mettere fuori tensione gli impianti, Vi informiamo che per ulteriori chiarimenti potrete contattare il sig. Biasiolo

1/2



Enrico (tel. 0376093357) della nostra Unità Operativa di Mantova.


Maurizio Andreola
Il Responsabile

Il presente documento è sottoscritto con firma digitale ai sensi dell'art. 21 del d.lgs. 82/2005. La riproduzione dello stesso su supporto analogico è effettuata da Enel Italia srl e costituisce una copia integra e fedele dell'originale informatico, disponibile a richiesta presso l'Unità emittente.





COMUNE DI MANTOVA

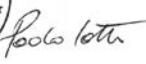

Intervento:		INTERVENTI DI MANUTENZIONE e RIQUALIFICAZIONE STRADALE		Elaborato n°	2.2
Elaborato:		PLANIMETRIE STATO DI FATTO E PROGETTO		scala:	varie
Opere stradali, infrastrutturali e coordinamento:		Opere di riqualificazione paesaggistica e ambientale:			
ingegnere STEFANO ROSSI via Vittorini - MANTOVA  		architetto PAOLO IOTTI architetto MARCO PAVARANI IOTTI + PAVARANI ARCHITETTI via Emilia all'Angelo - REGGIO EMILIA   			
Collaboratori:		Ing. Adele Cericola Ing. Davide Ongari Geom. Simone Raimondi Dott. sa Anastasia Malacarne			
revisione	data	descrizione	approvato	data:	
00	11/2015	Prima emissione	S. Rossi - P. Iotti - M. Pavarani	NOVEMBRE 2015	

scala 1:100

SEZ. 1 - 1

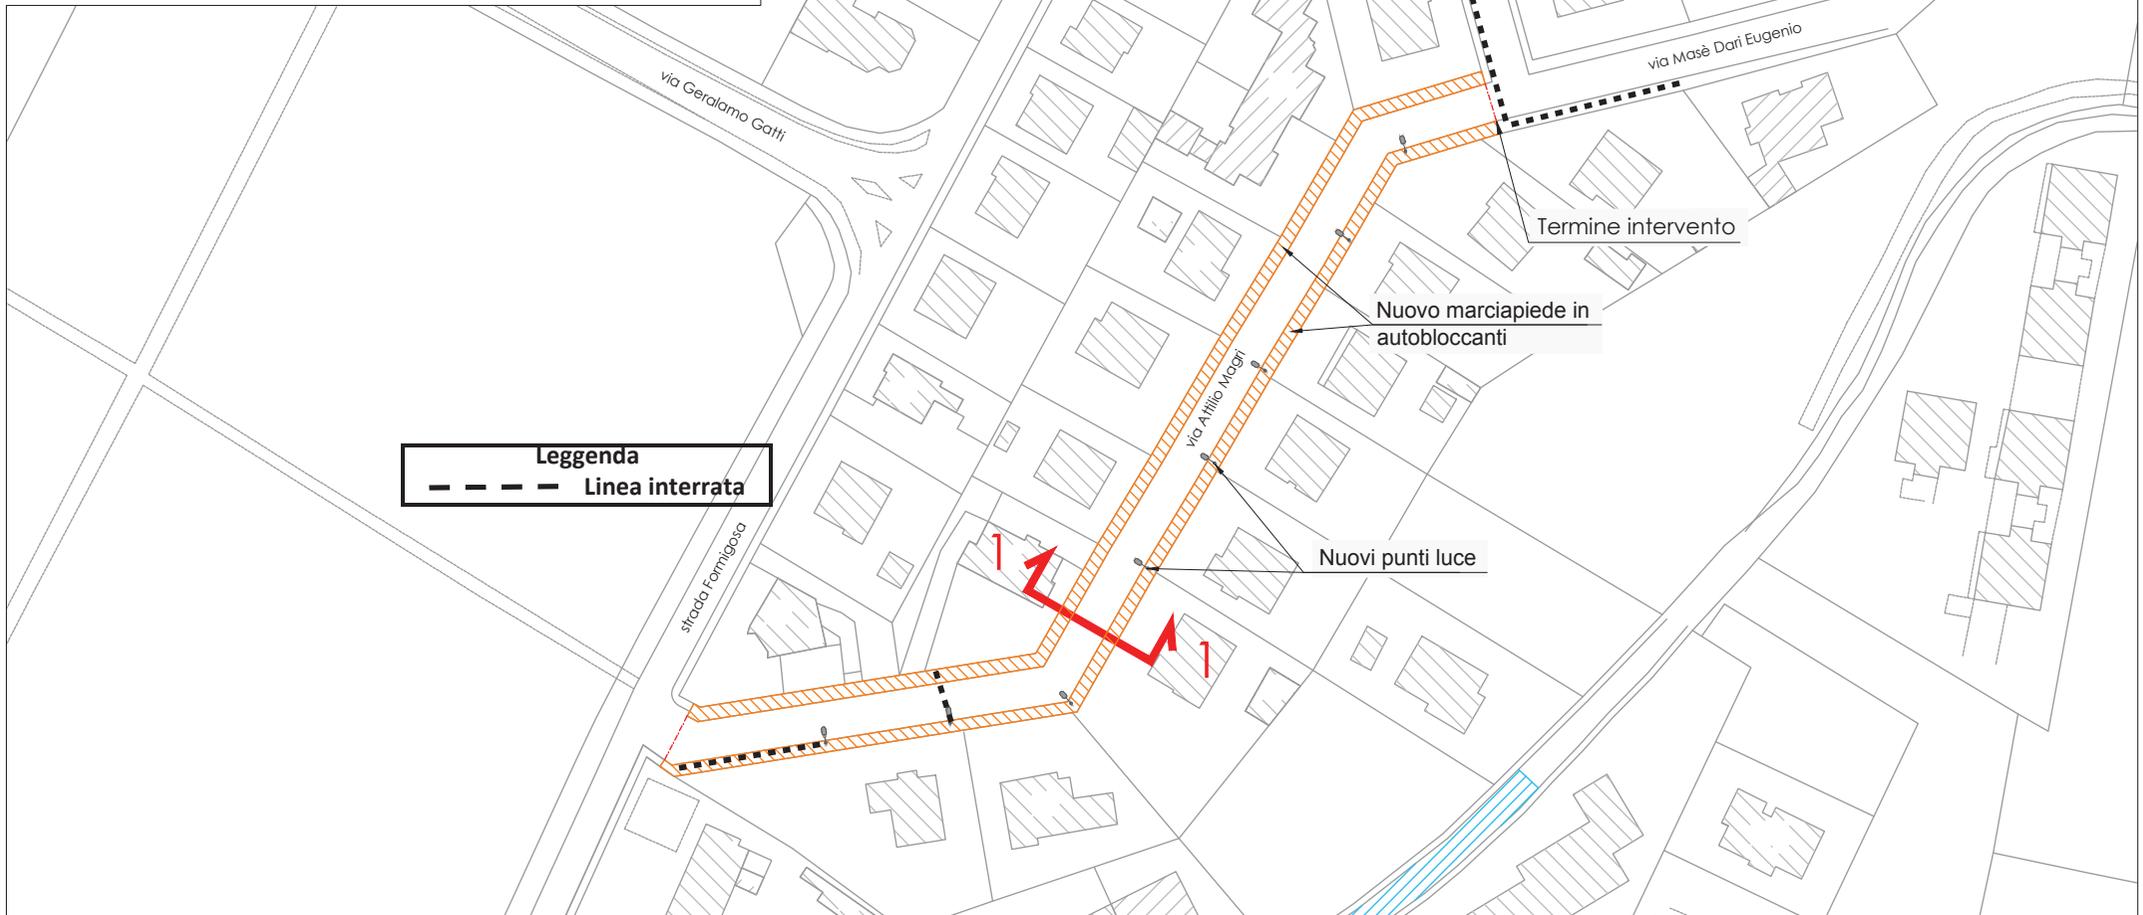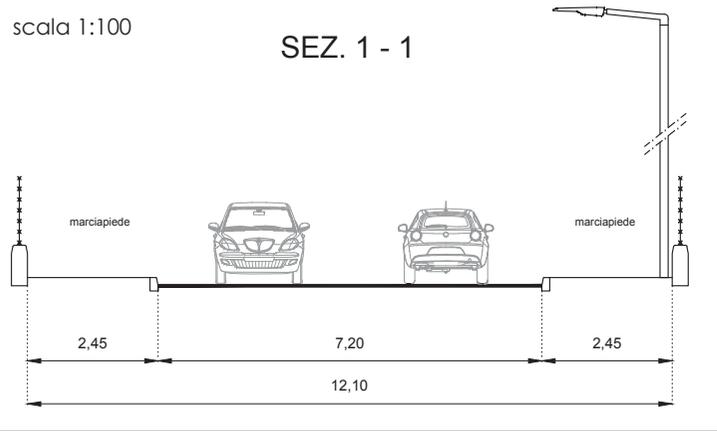

Leggenda
- - - - - **Linea interrata**

