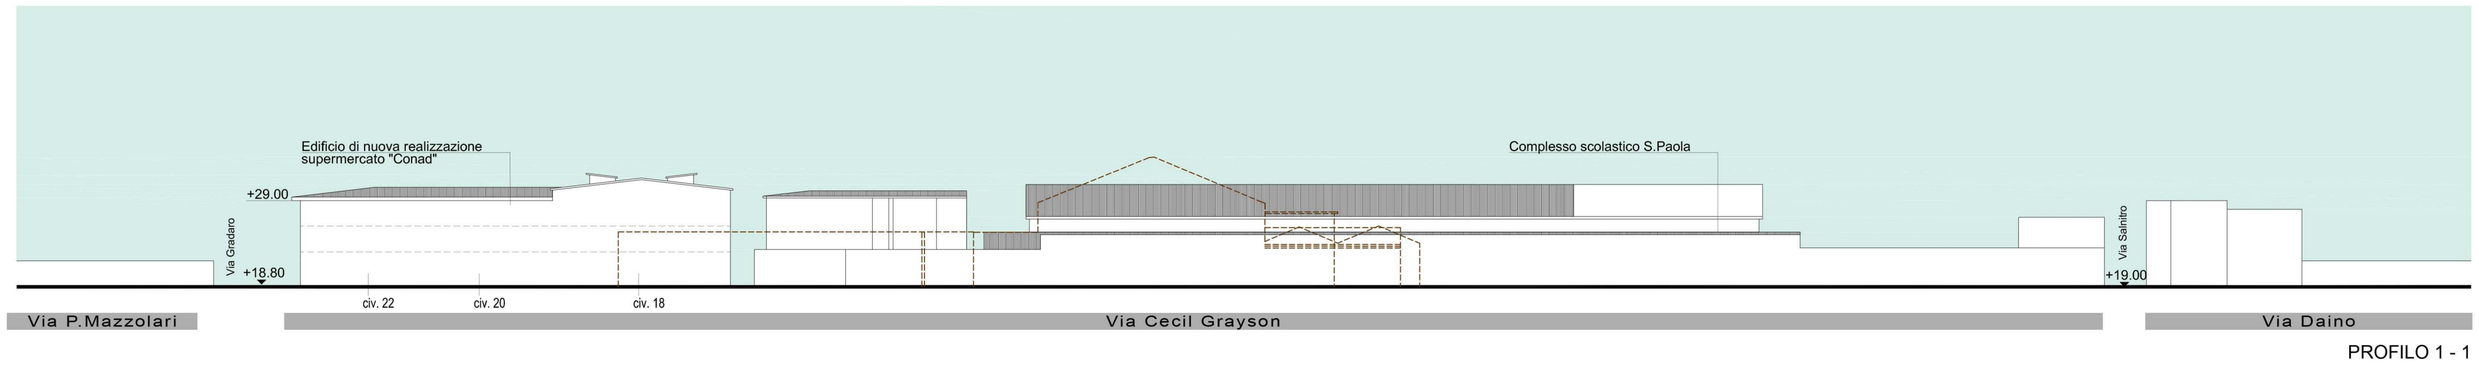

PROFILO 1 - 1

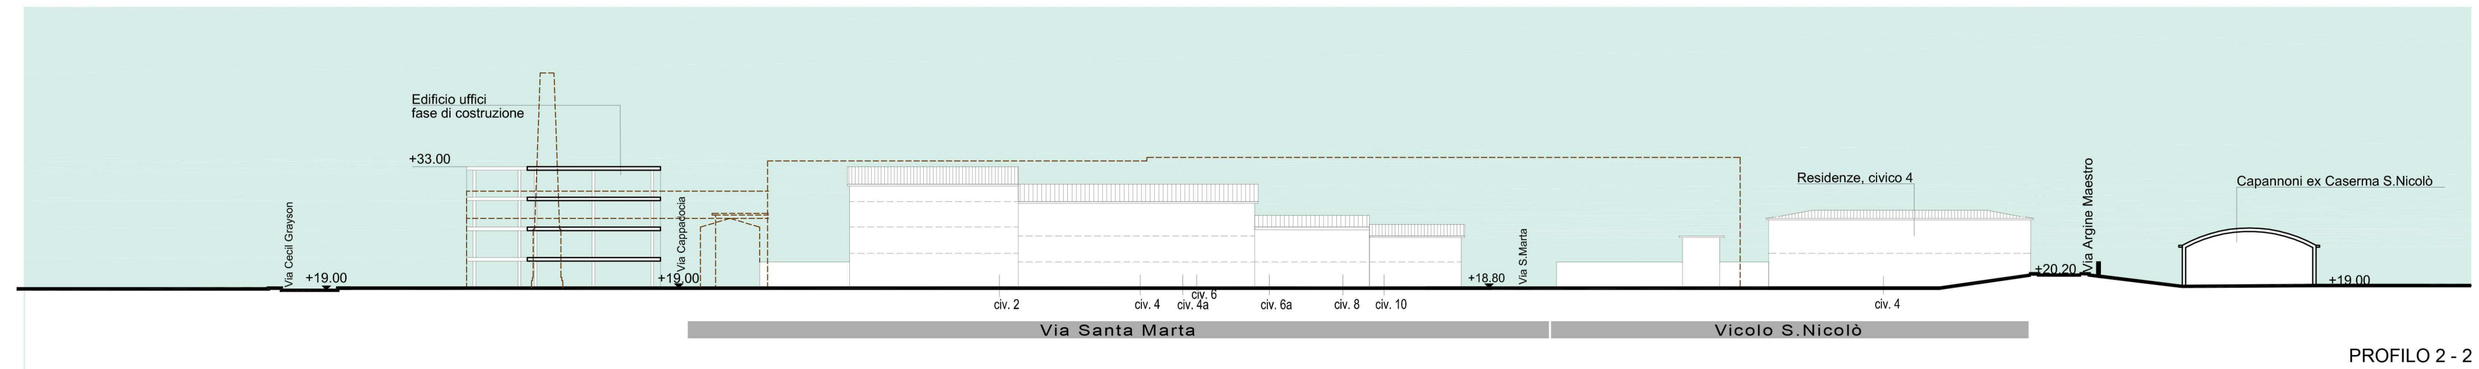

PROFILO 2 - 2

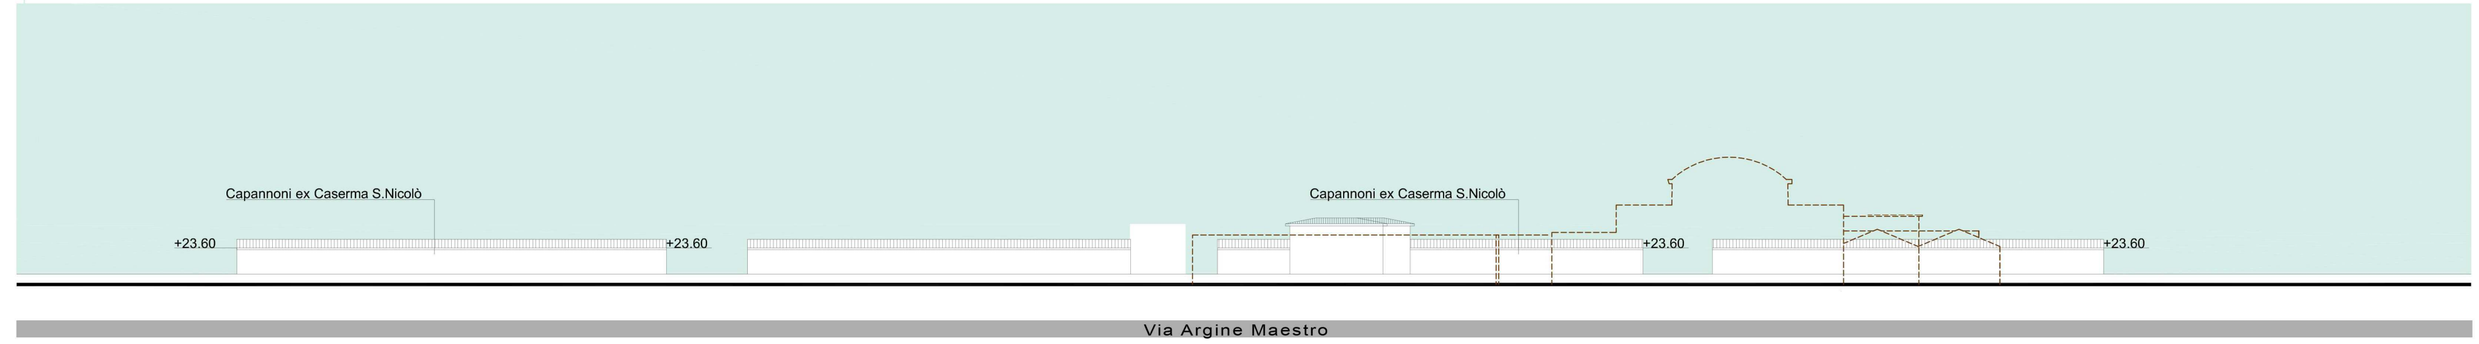

PROFILO 3 - 3

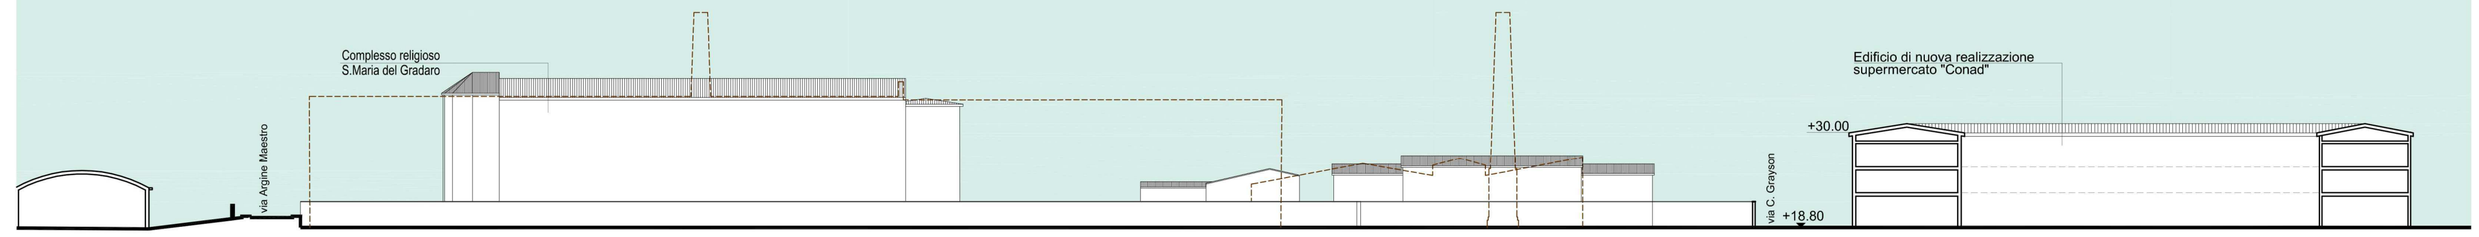

PROFILO 4 - 4

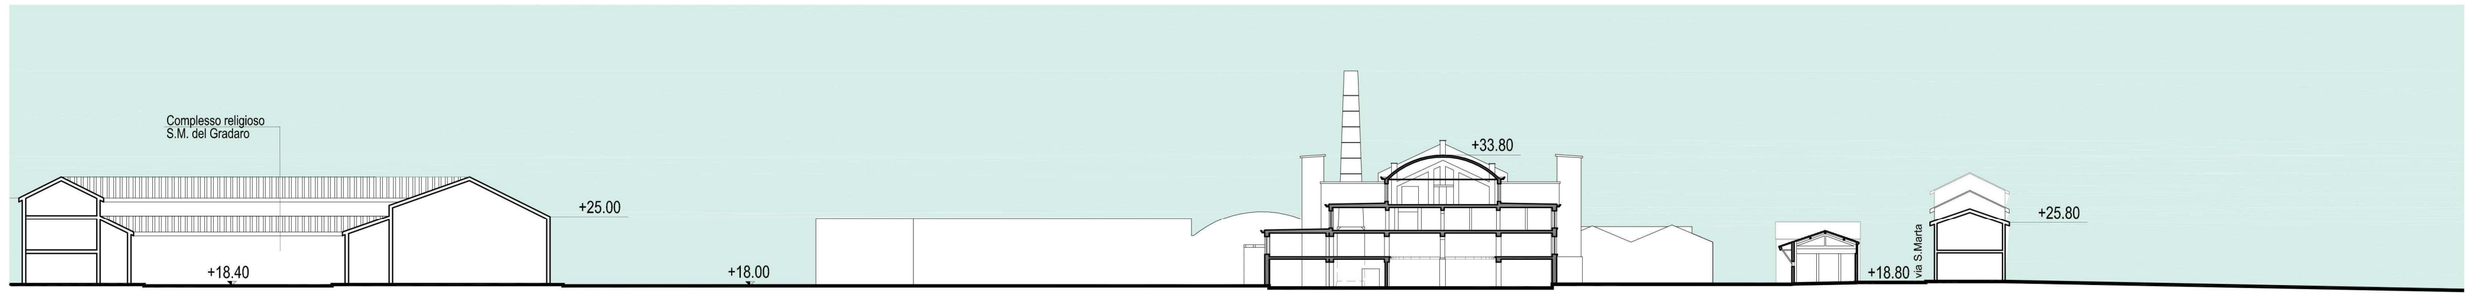

SEZIONE A - A

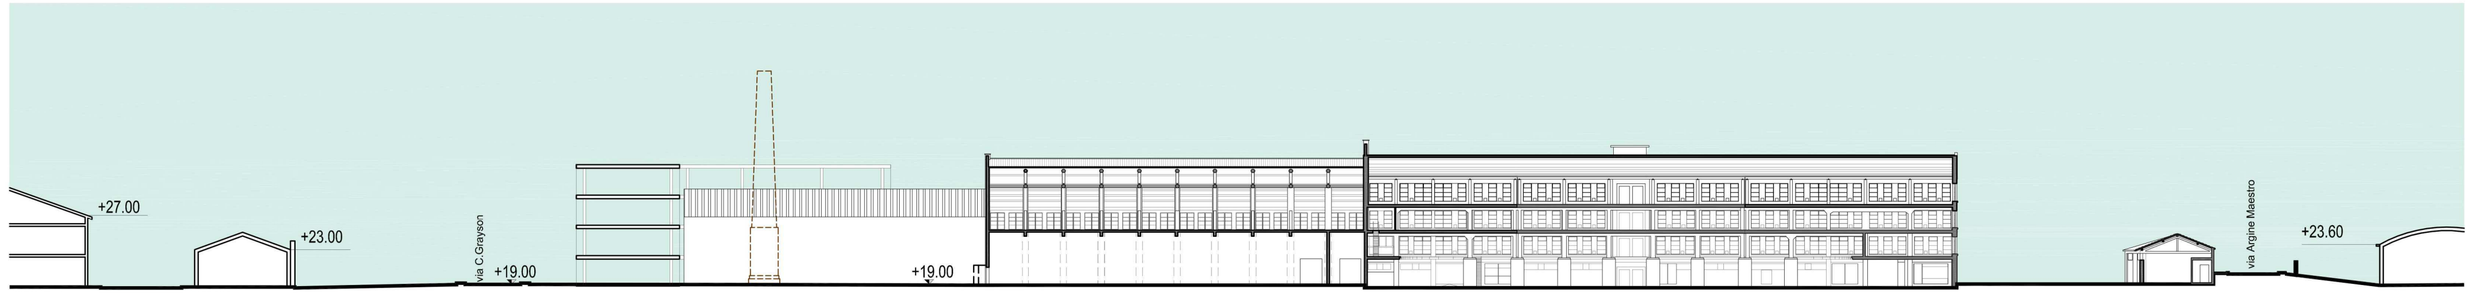

SEZIONE B - B

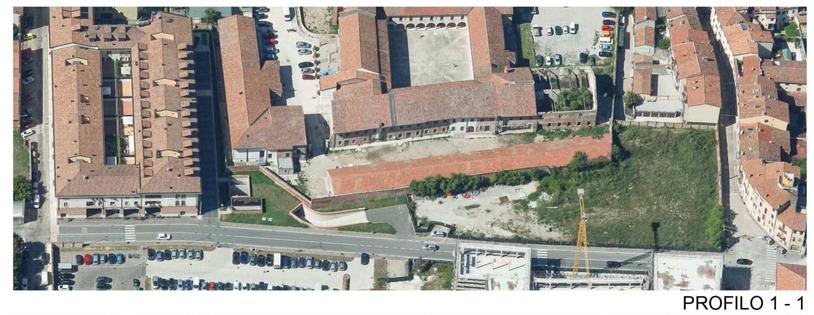

PROFILO 1 - 1

PROFILO 2 - 2

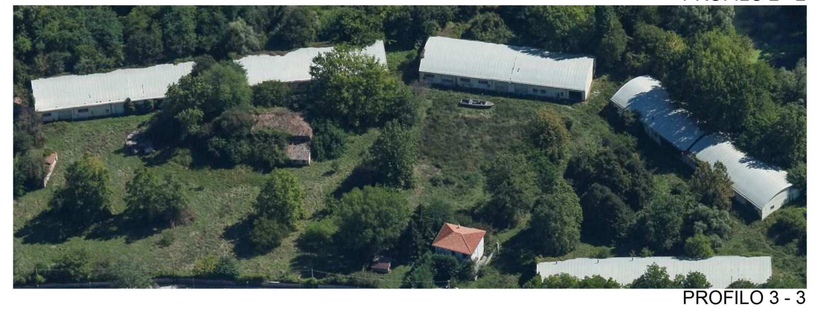

PROFILO 3 - 3

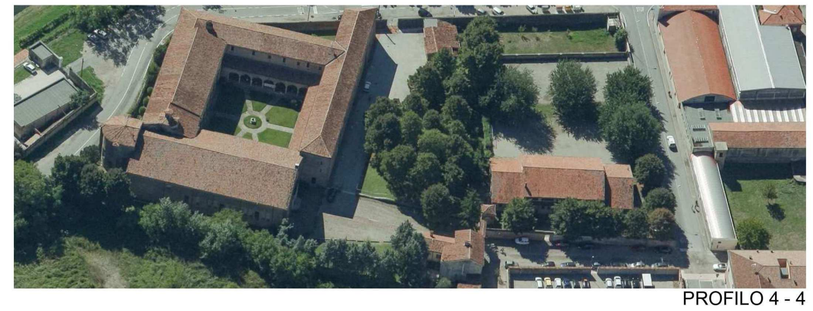

PROFILO 4 - 4

Comune di Mantova

Comparto P.A.5
Pianificazione attuativa dell'area "Ex Ceramica Mantovana"
Fiera Catena - Mantova

PROPONENTE: VECCHIA CERAMICA S.r.l.
via Principe Amedeo, 42/A - 46100 Mantova

OGGETTO

CARTA MORFOLOGICA SISTEMI STRUTTURANTI:
- Tipologia, altezza edifici, rilievo planialtimetrico

TAVOLA 6c | A.9

NS. PROT. 251/2016

SCALA 1:500

DATA settembre 2016

AGGIORN.

AGGIORN.

PROGETTISTA: ARCH. PAOLO VINCENZI

studio di architettura, corso vittorio emanuele II, 33 - 46100 mantova tel. 0376 224380, fax 0376 289067, e-mail pmvinc@tin.it

A TERMINI DI LEGGE IL PRESENTE DISEGNO E' DI PROPRIETA' DELLO STUDIO CHE NE VIETA LA CESSIONE E LA RIPRODUZIONE A TERZI SENZA LA PREVENTIVA AUTORIZZAZIONE.

AutoCAD LT2010 – Licenza n° 391-07512072