





PROFILO 1

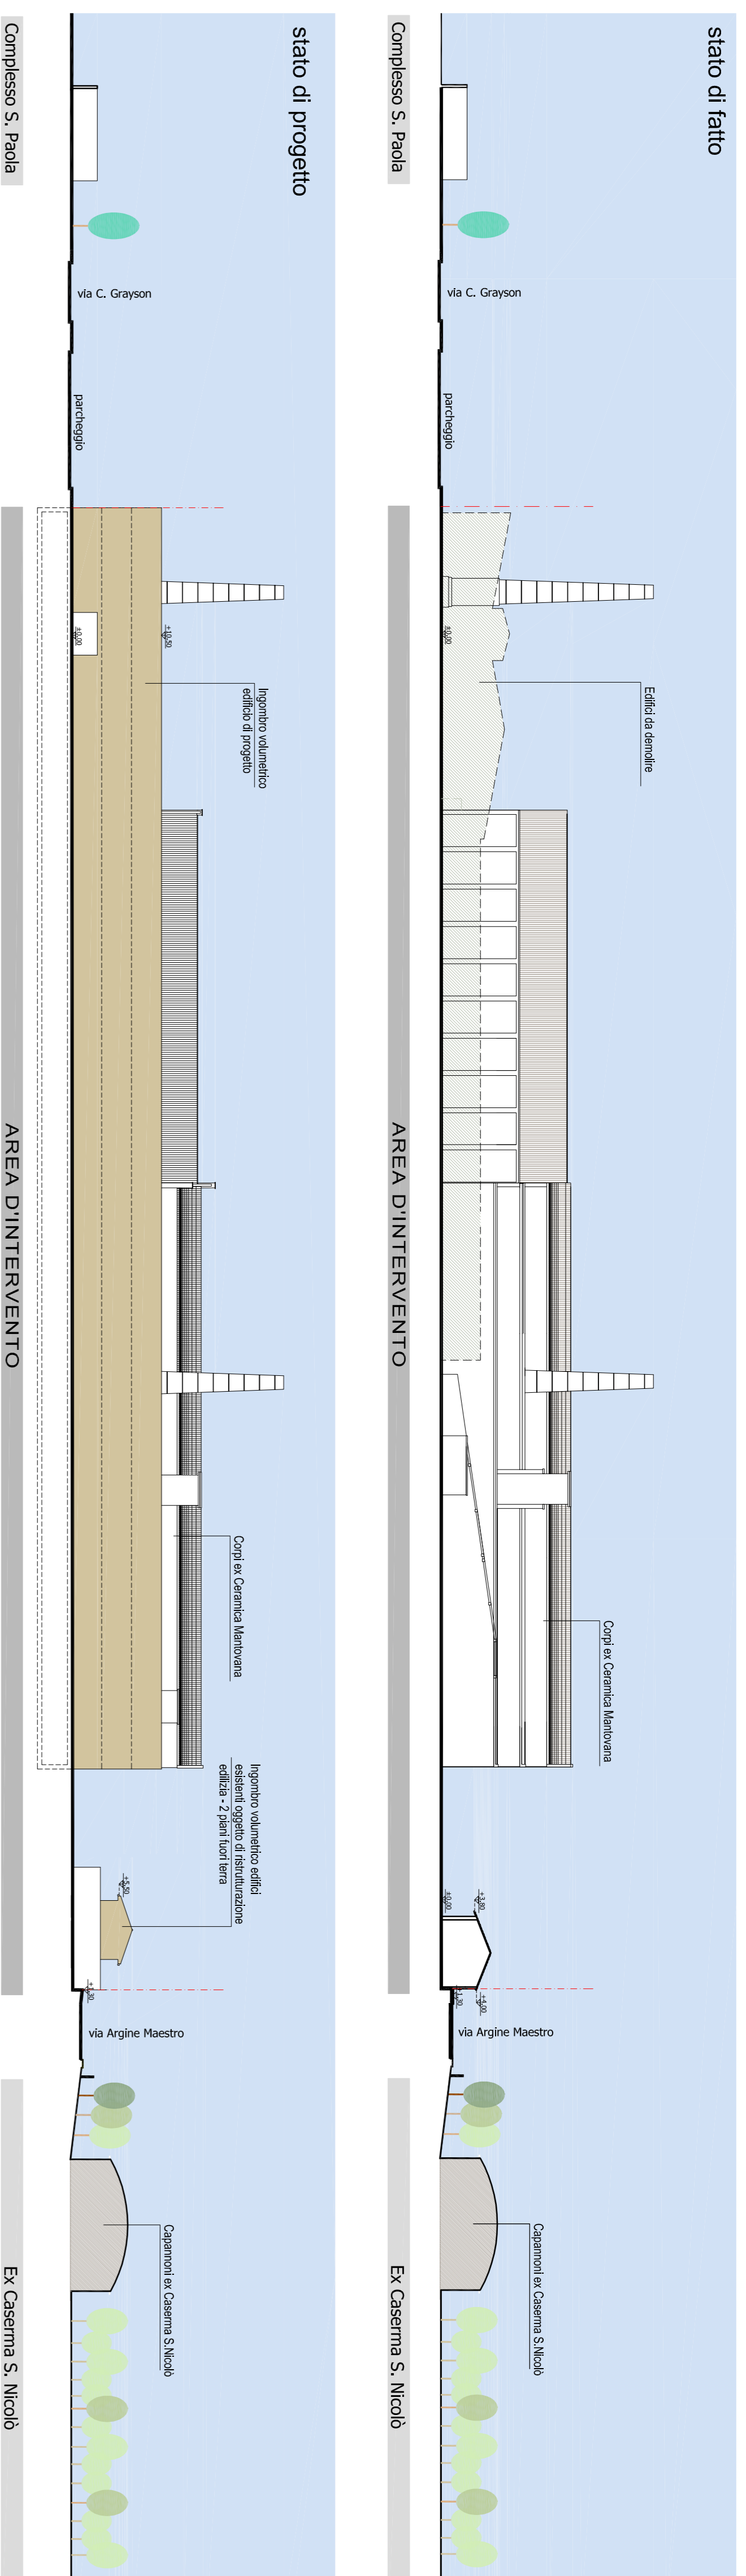

PROFILO 2

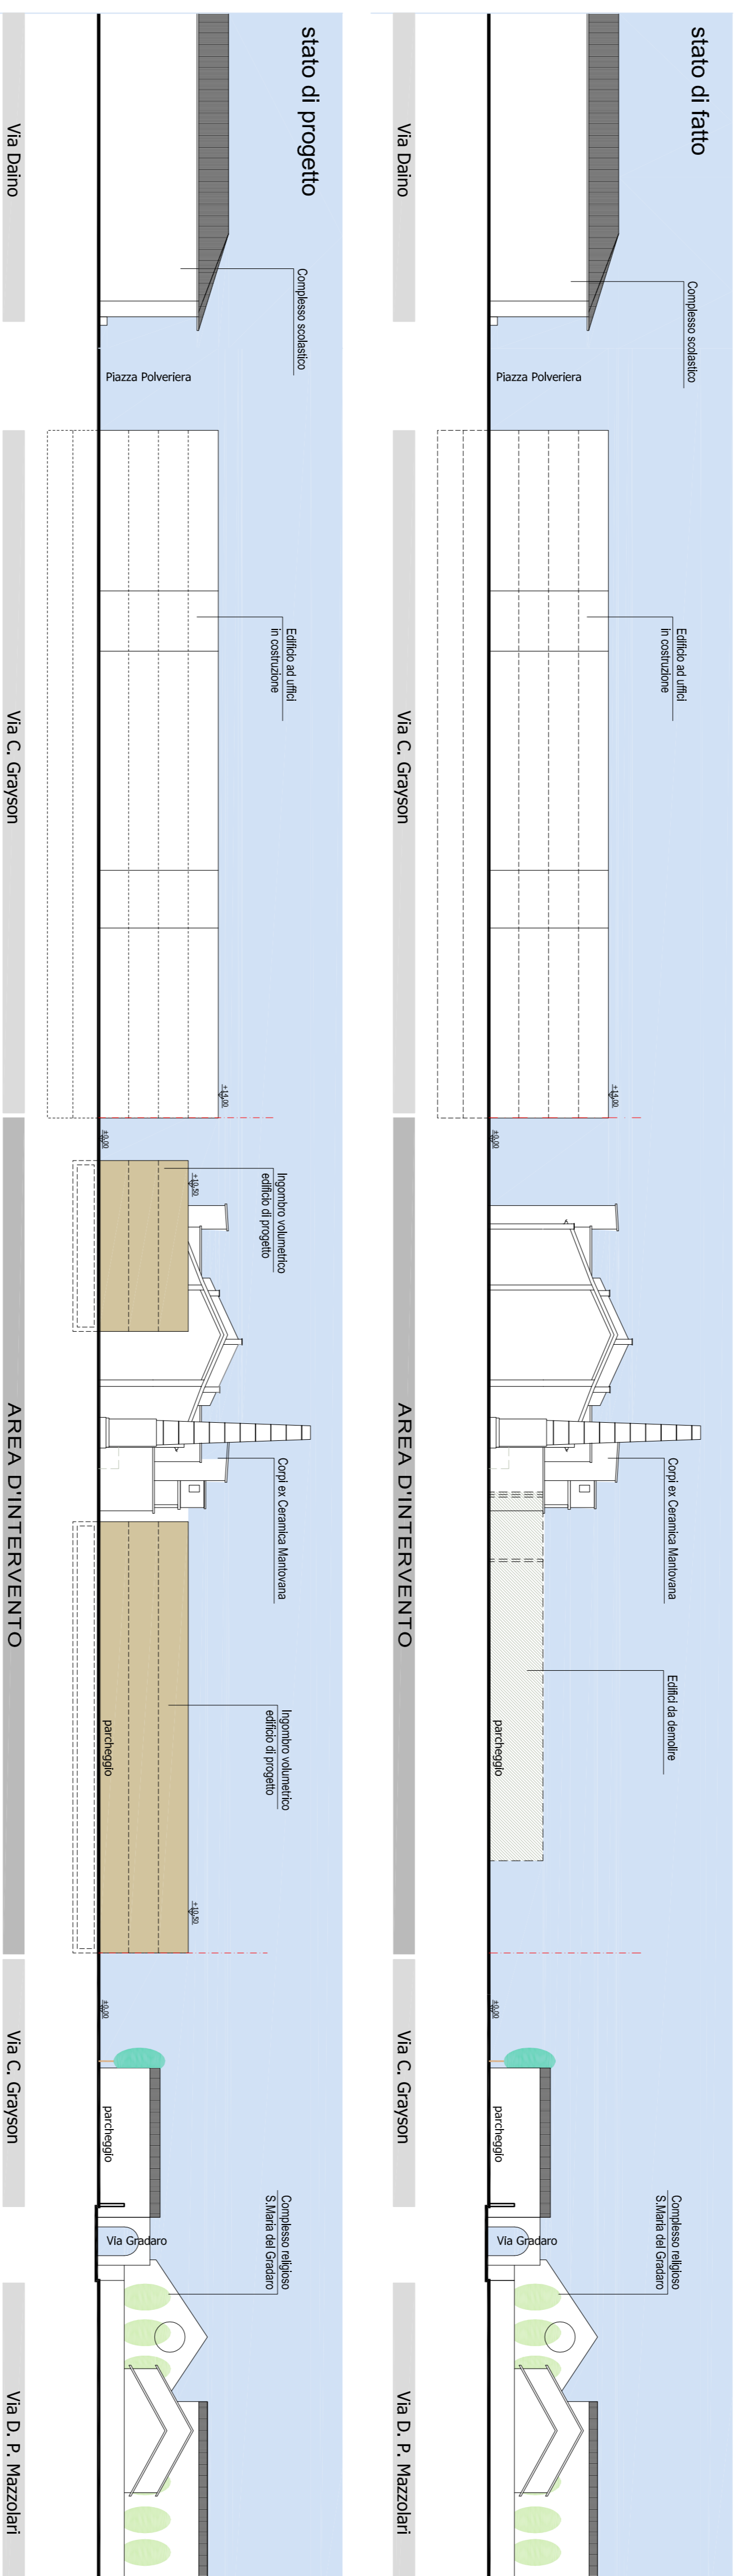

PROFILO 3

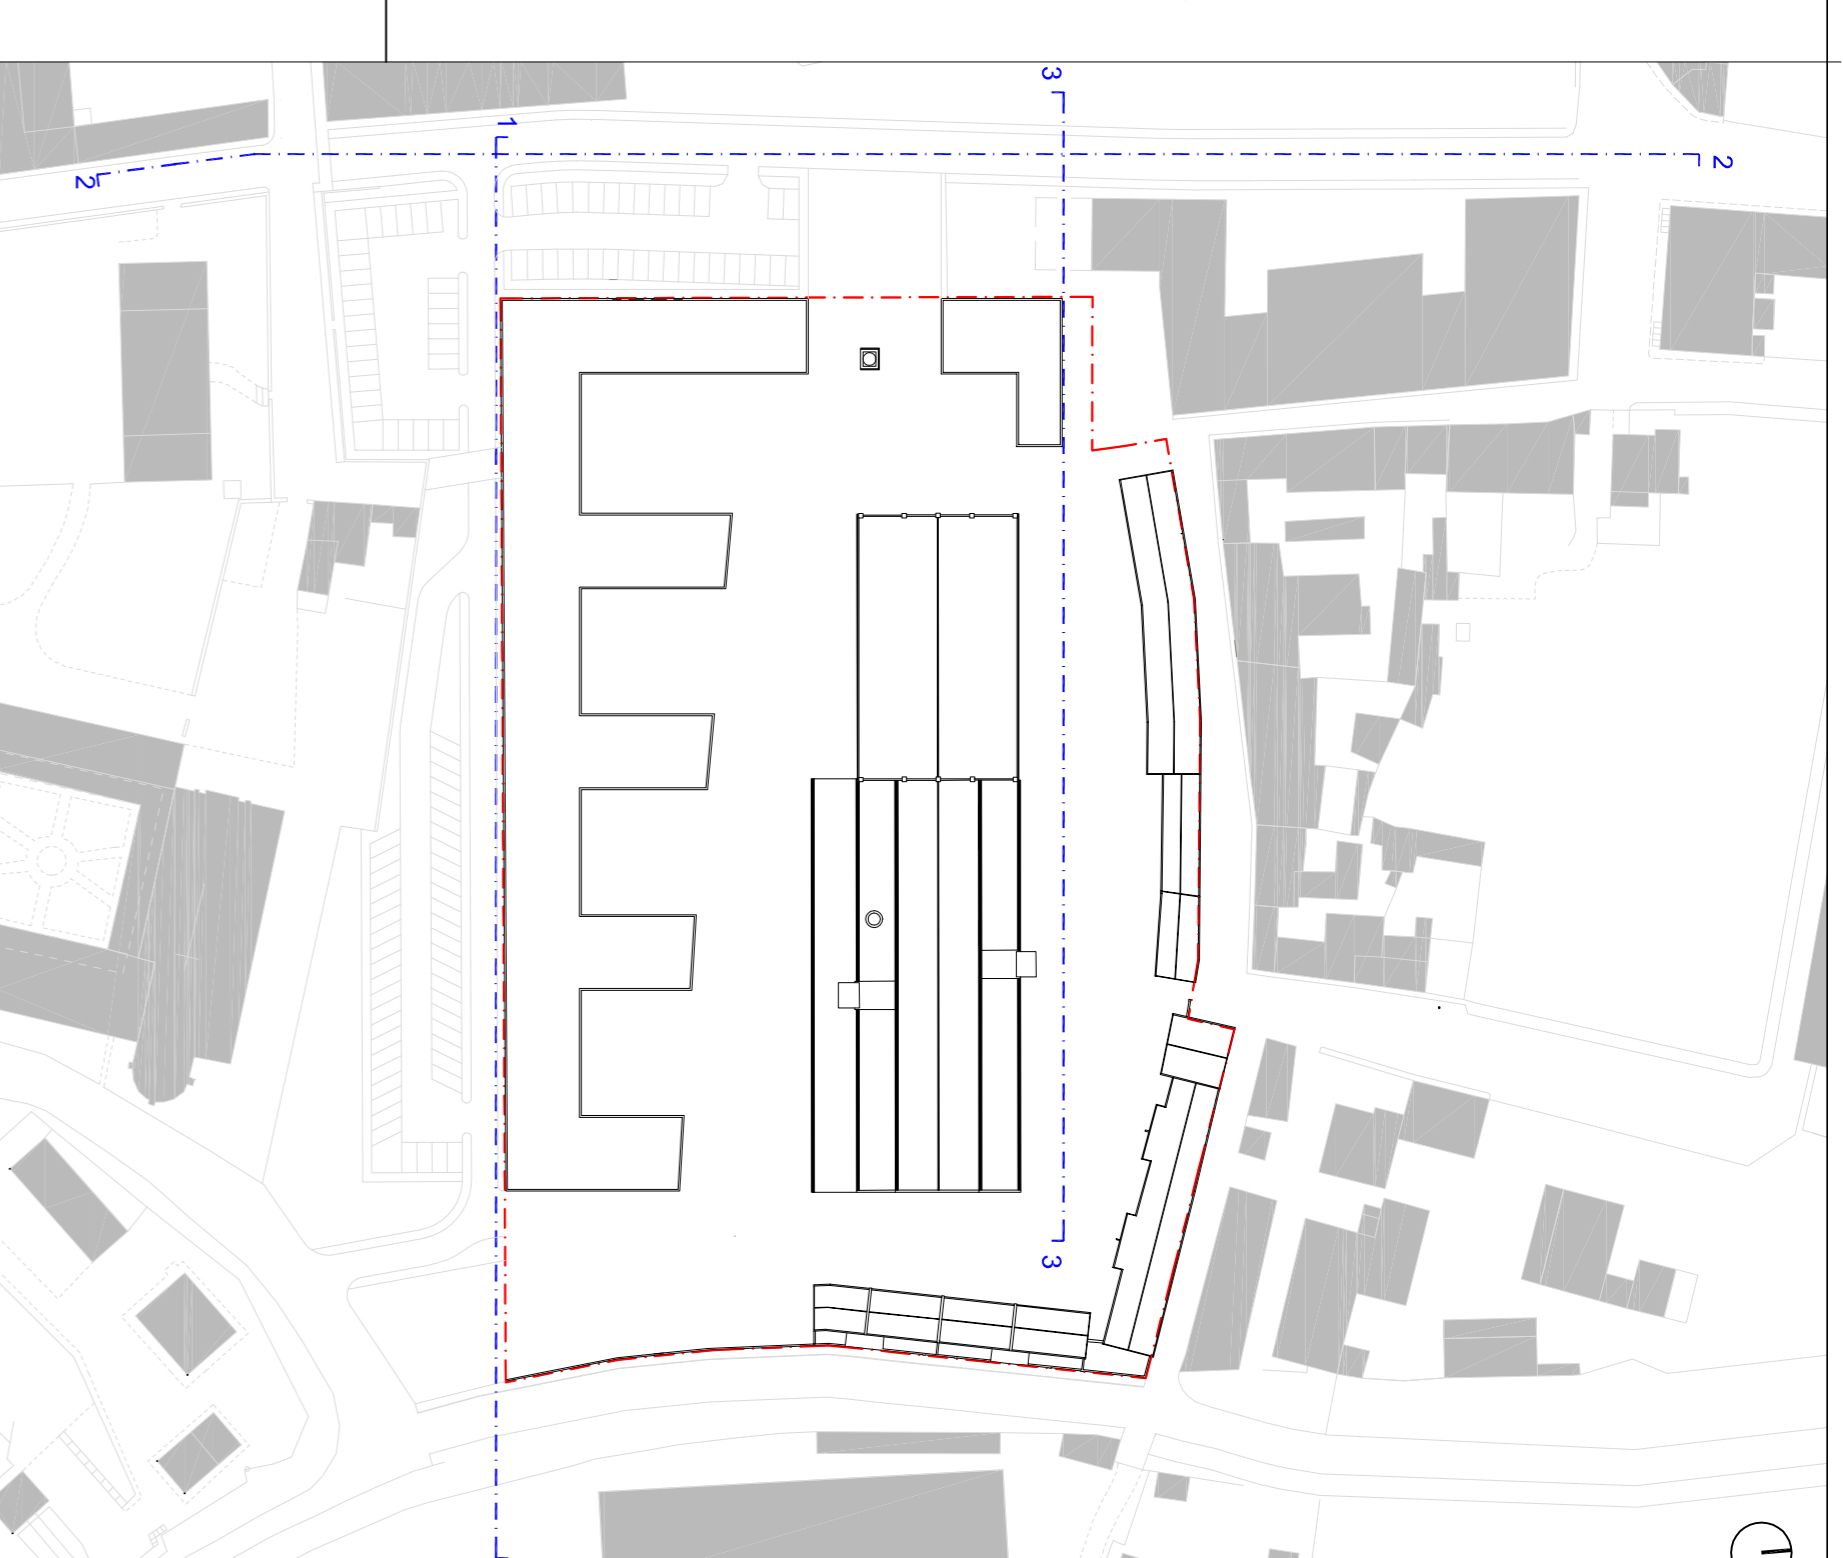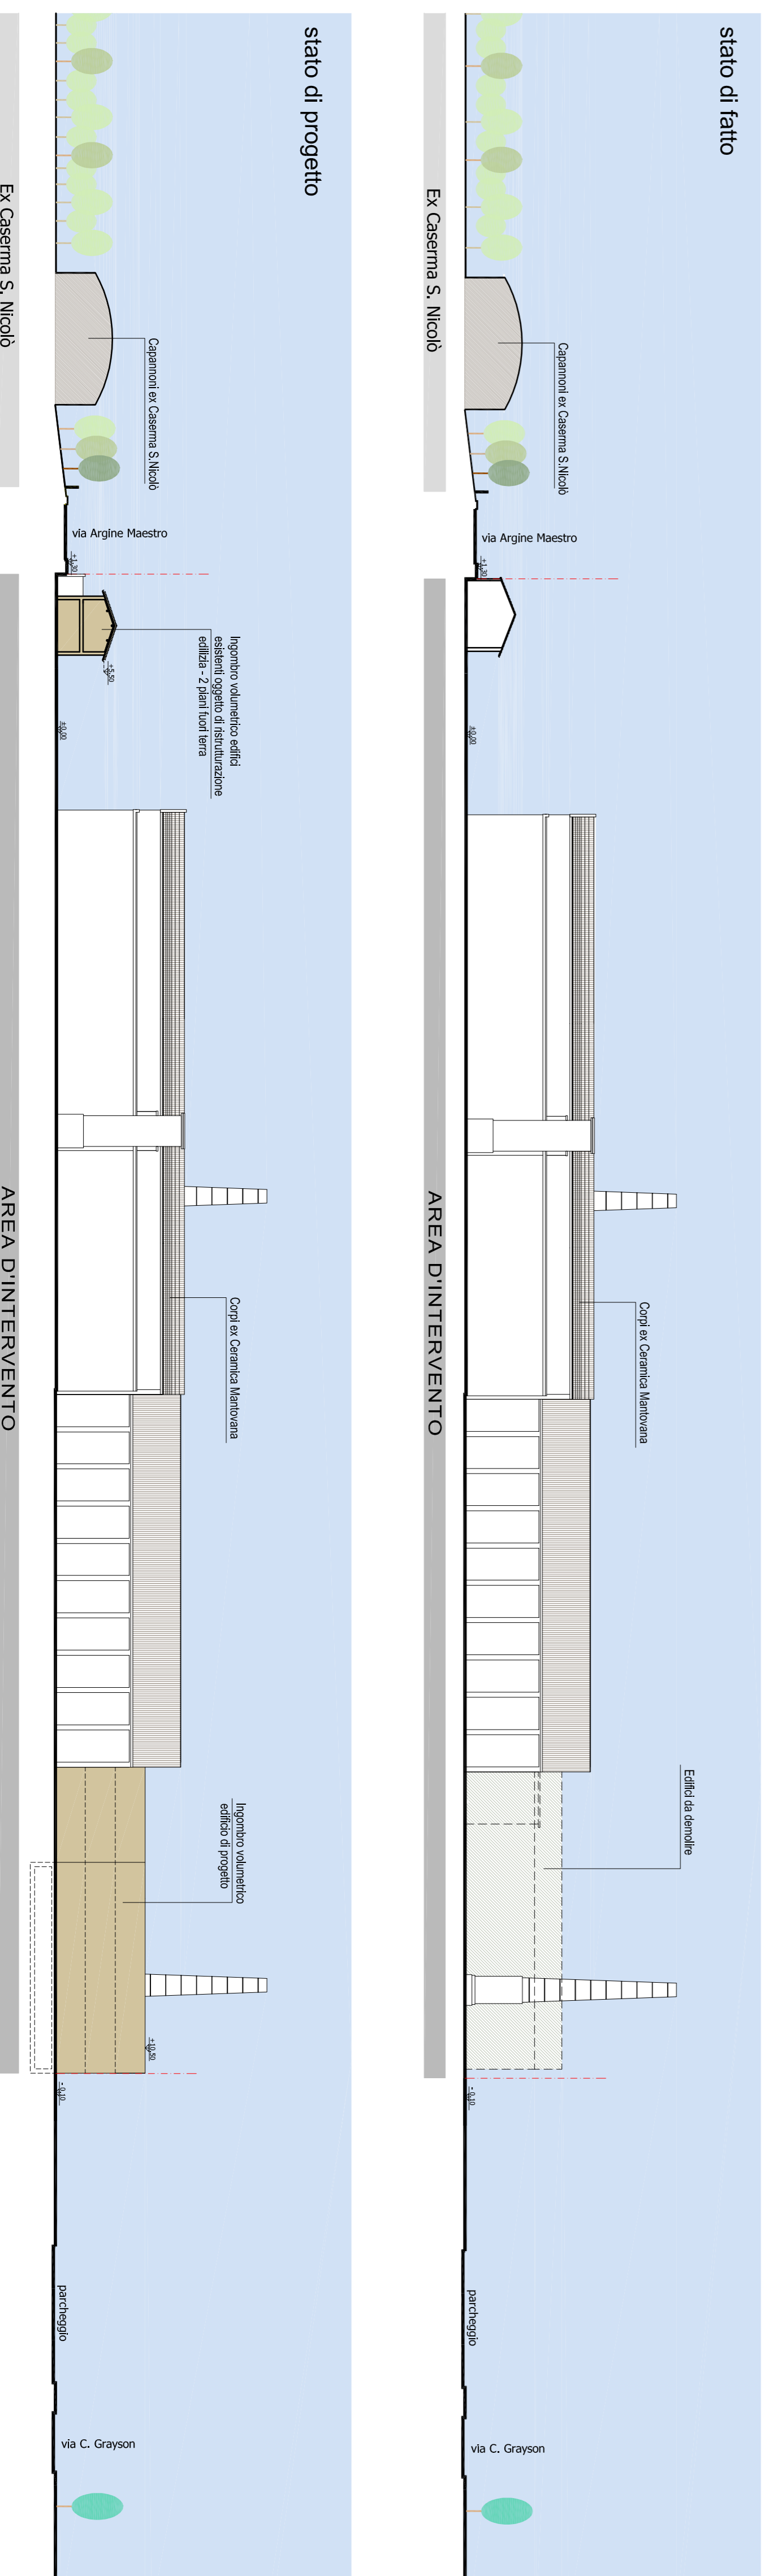

Comune di Mantova

Comparto P.A.5
 Pianificazione attuativa dell'area "Ex Ceramica Mantovana"
 Fiera Catena - Mantova

PROPRONTE: VECCHIA CERAMICA S.R.L.
 Via Principe Amedeo, 42/A - 46100 Mantova

OGGETTO

TAVOLA DI CONFRONTO:

- Profili prospettici

PROGETTISTA: ARCH. PAOLO VINCENZI

TAVOLA
 11 | A.14

NS. PROT. 251/2016
 SCALA 1:500
 DATA Settembre 2016
 AGGIORN. AGGIORN.