



RETE ELETTRICA E TELEFONICA

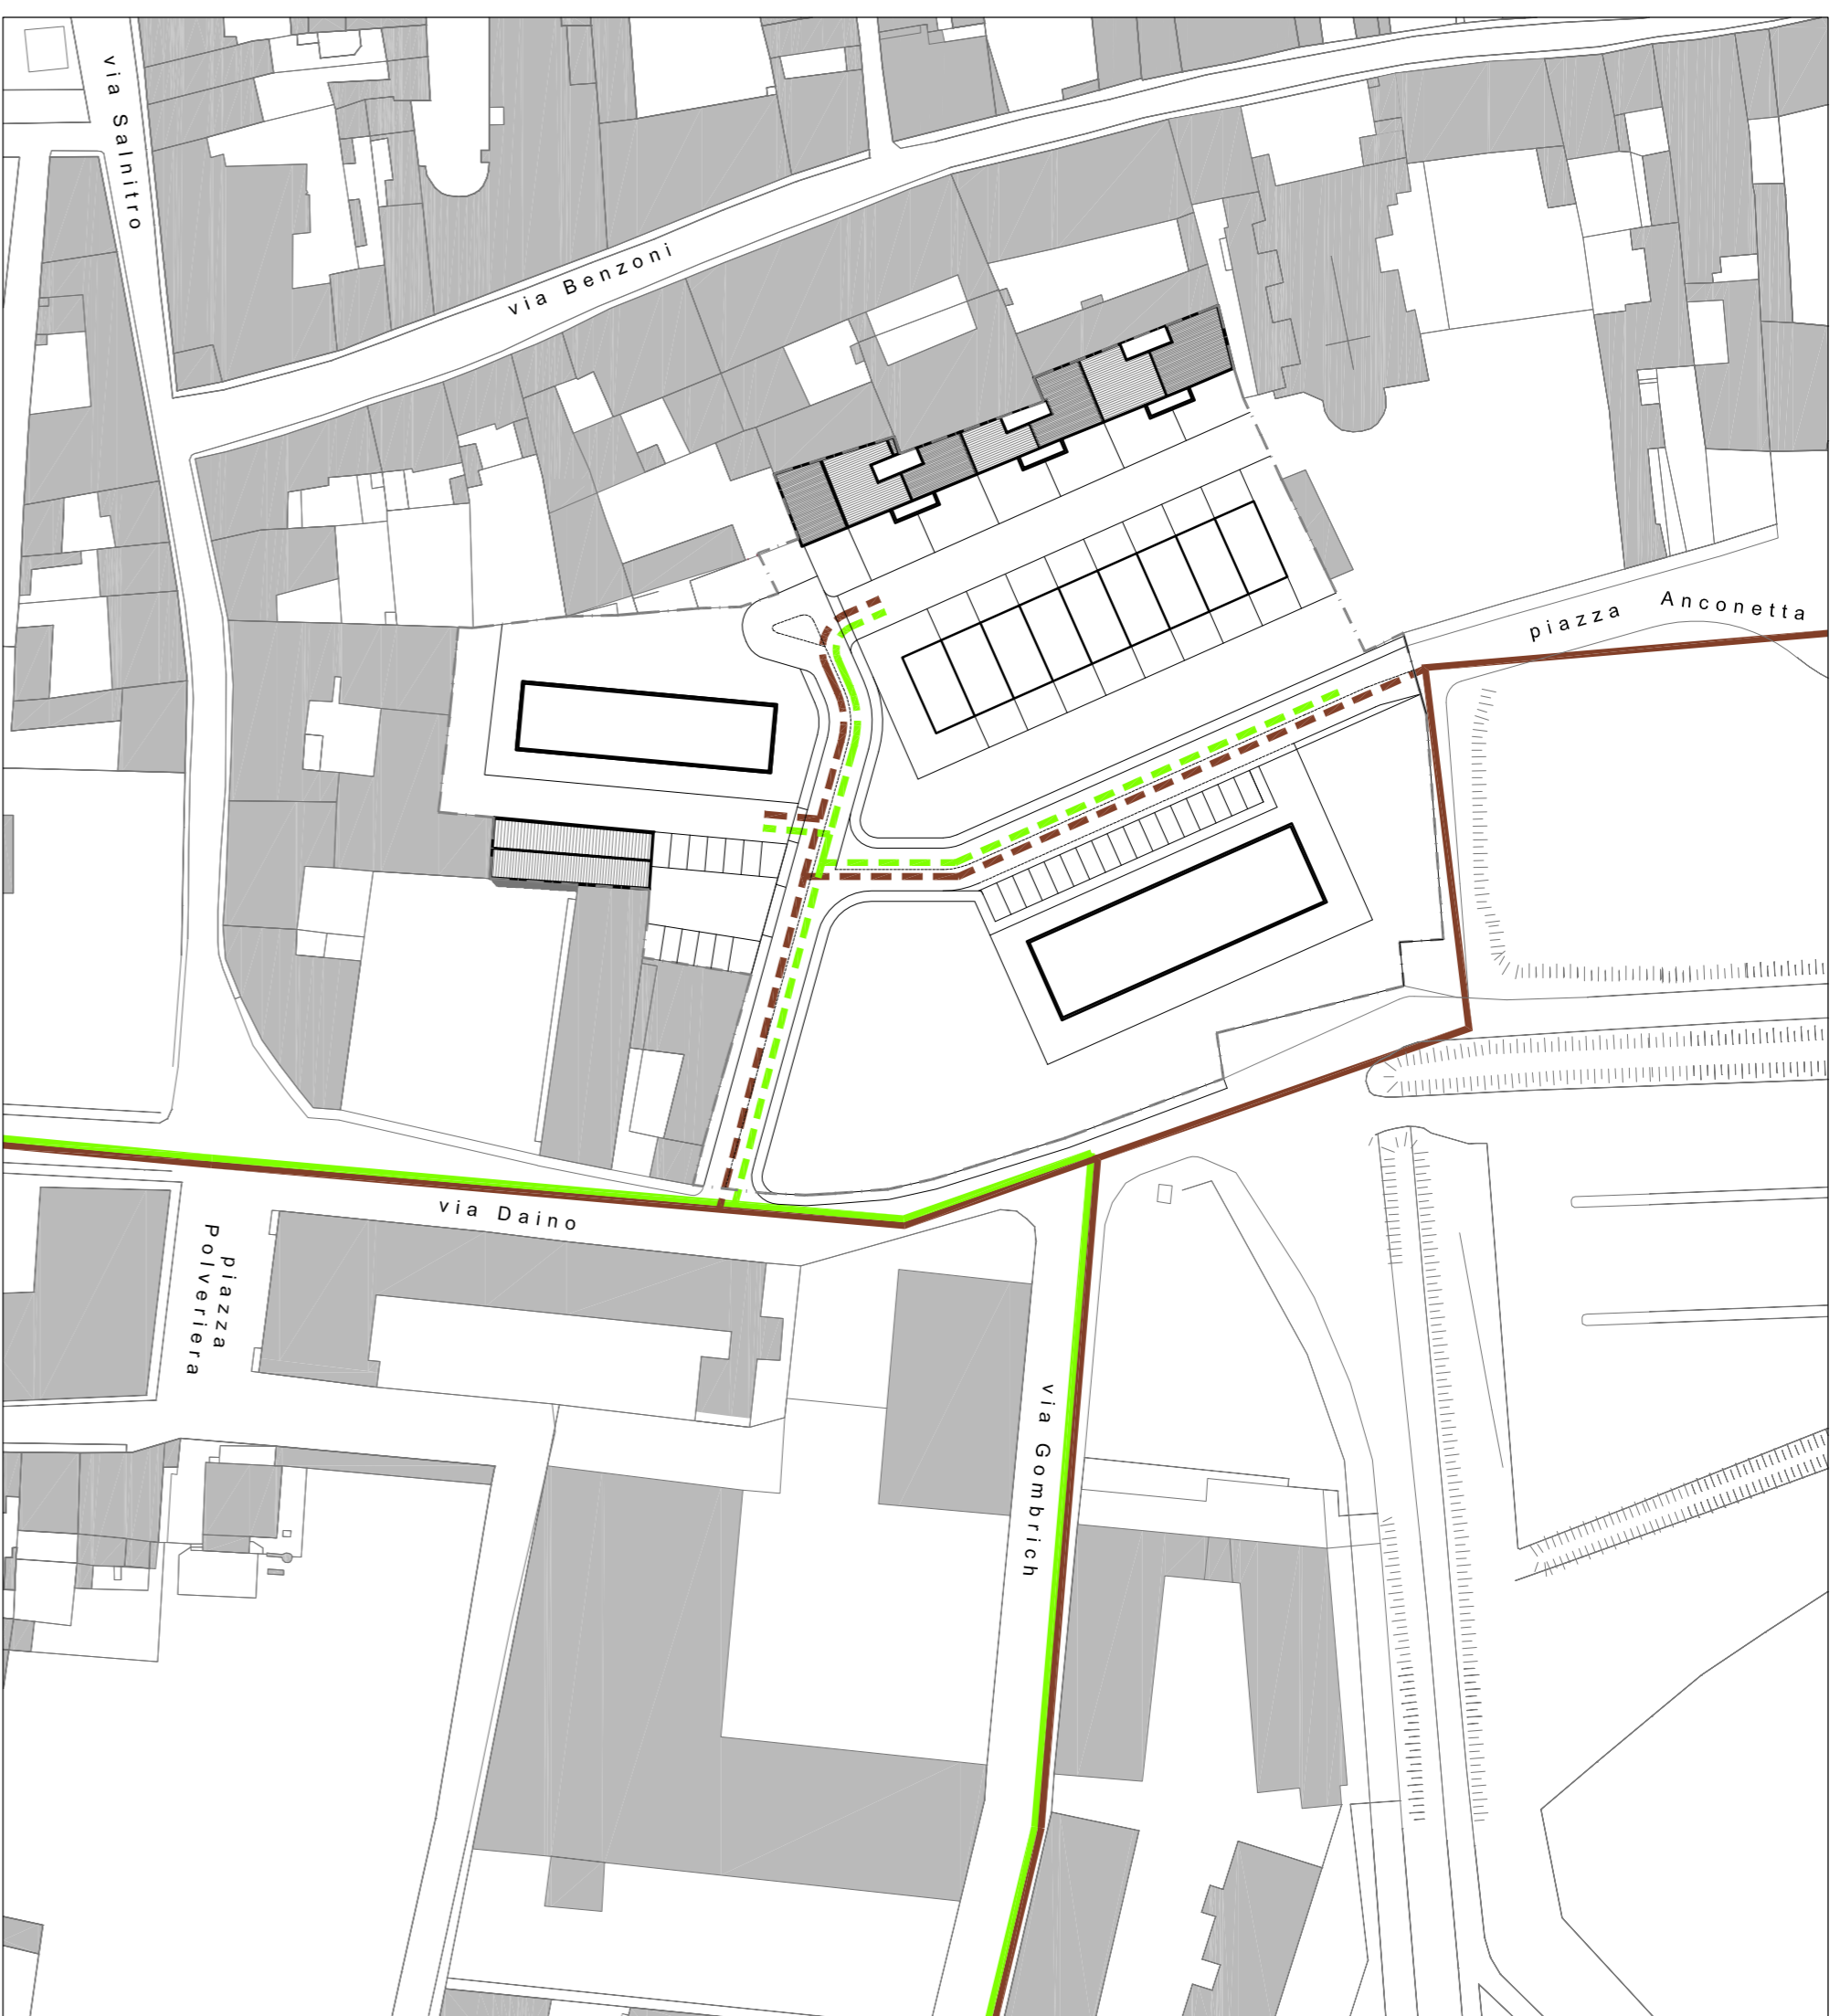


PUBBLICA ILLUMINAZIONE

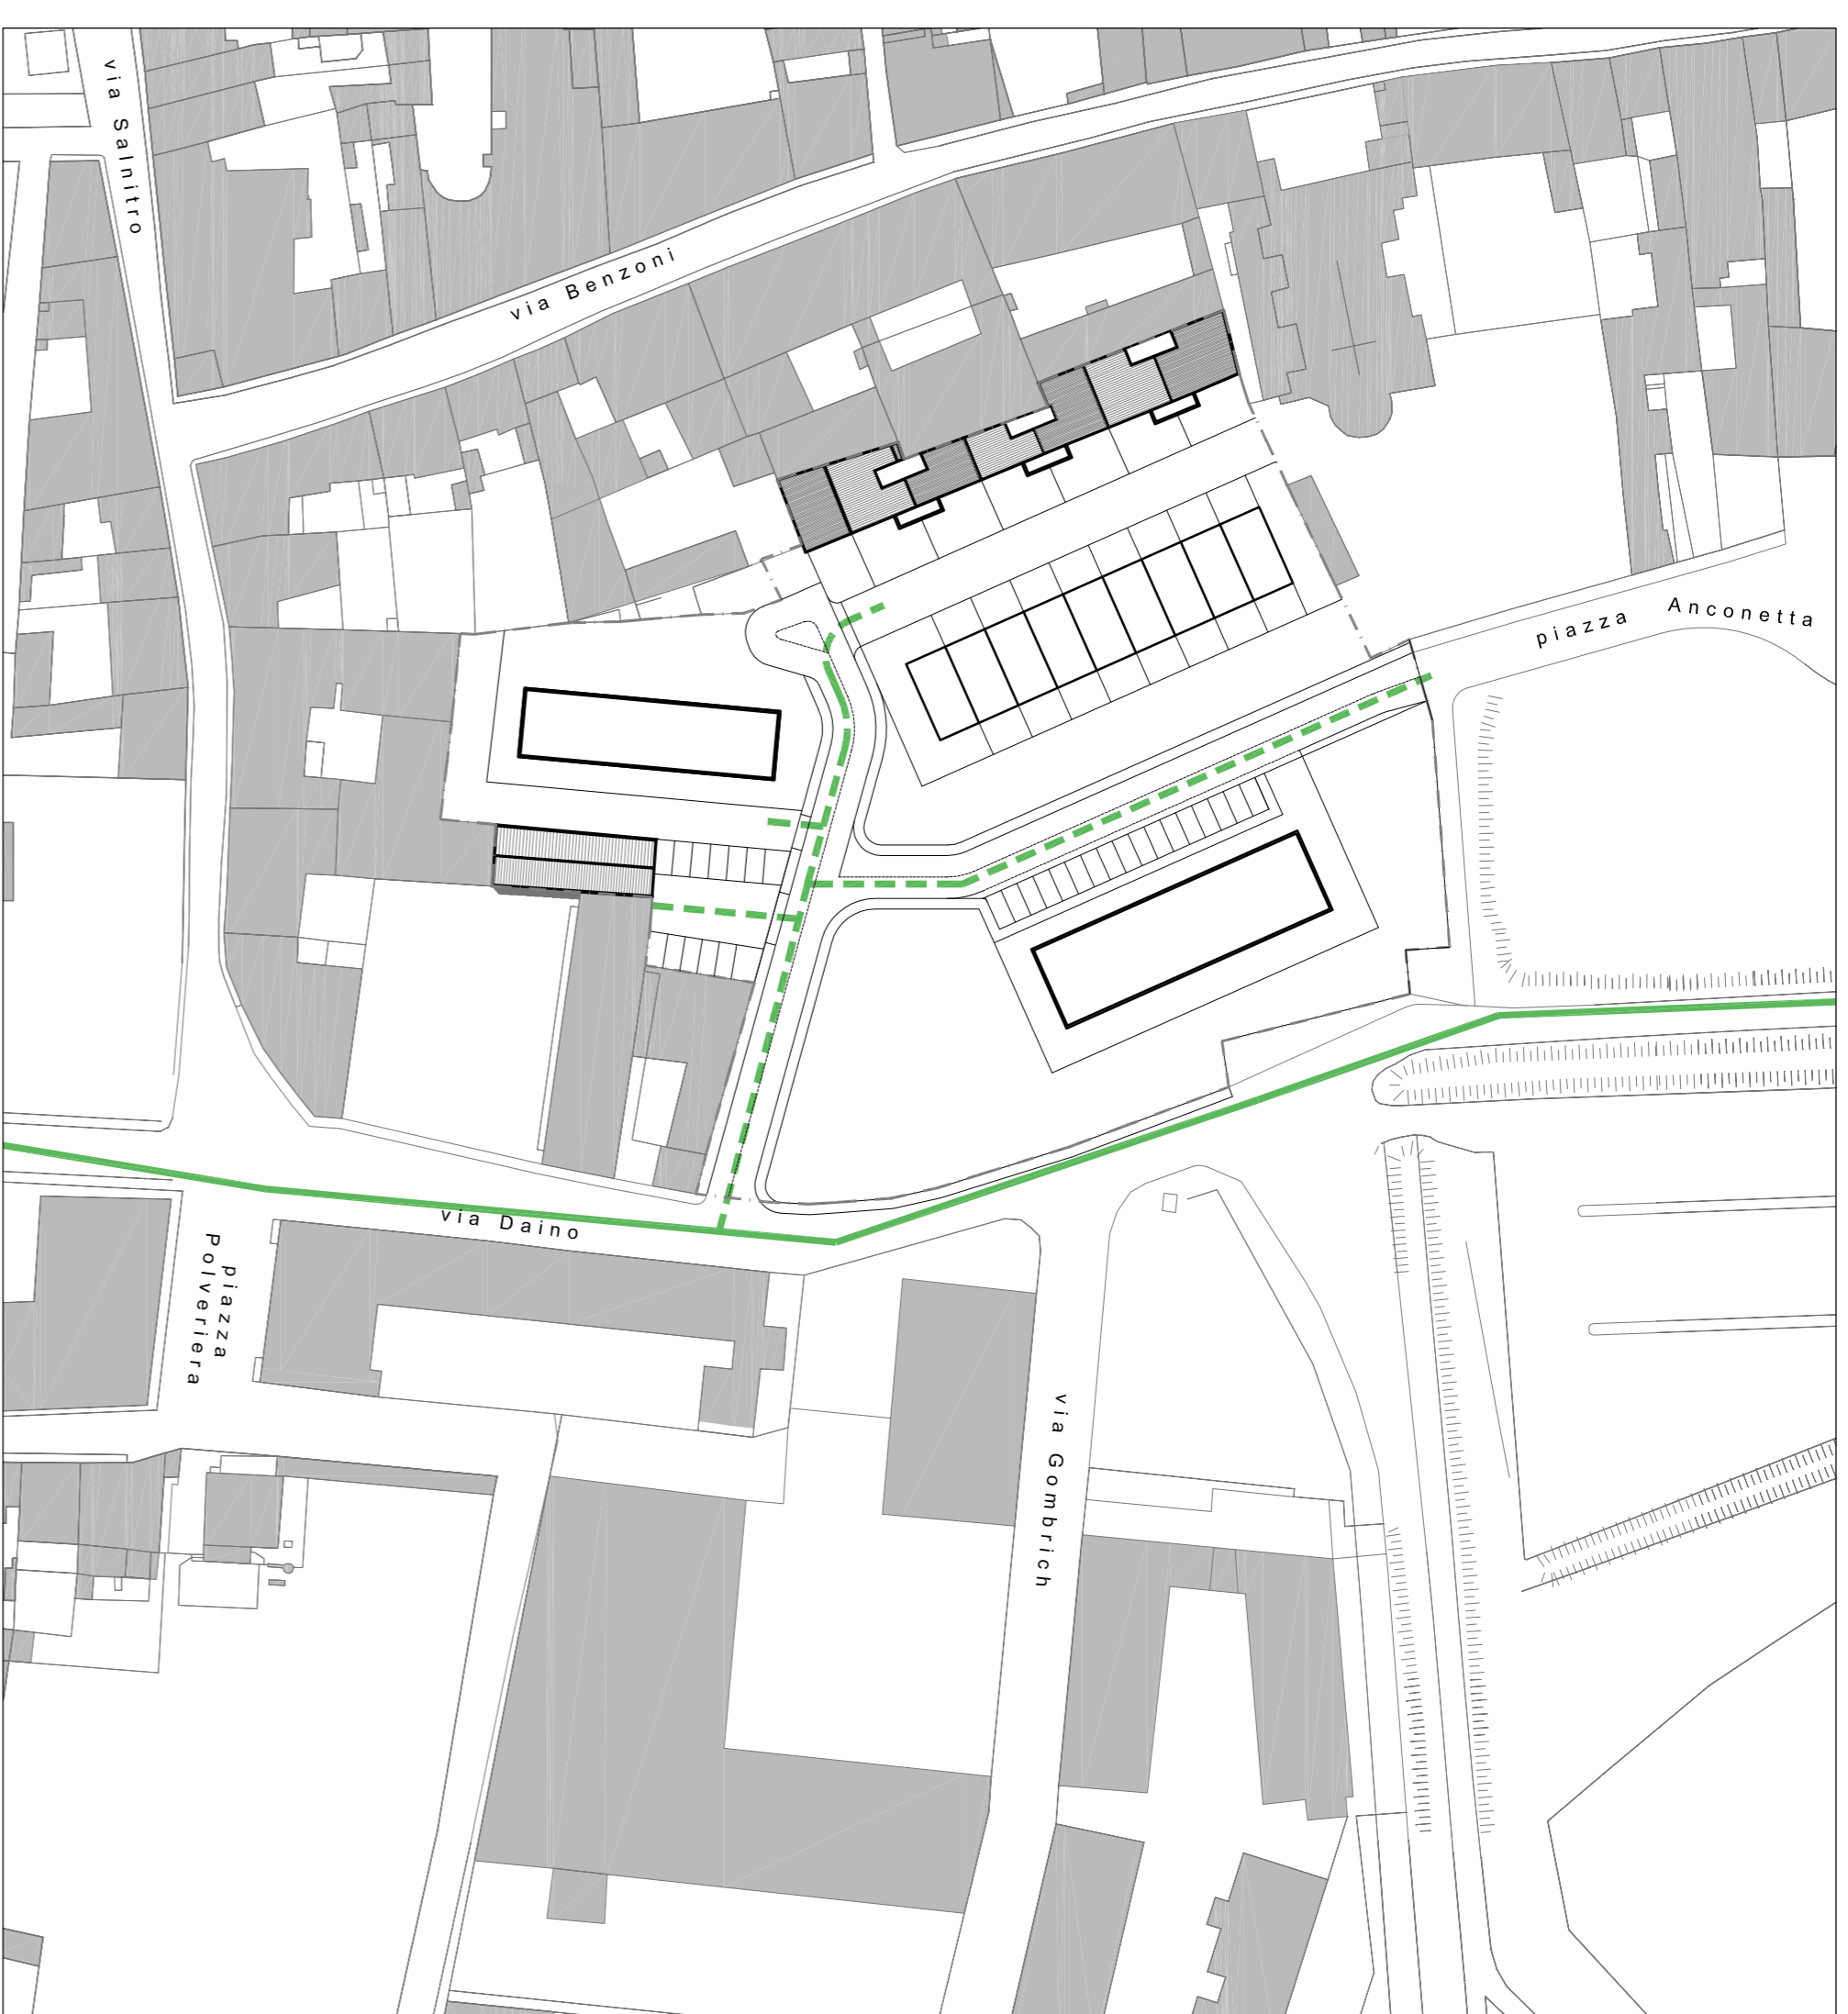


- RETE ELETTRICA ESISTENTE
- RETE TELEFONICA ESISTENTE
- ALLACCIAMENTO RETE ELETTRICA
- ALLACCIAMENTO RETE TELEFONICA
- RETE FIBRA OTTICA ESISTENTE
- RETE PUBBLICA ILLUMINAZIONE ESISTENTE
- RETE ACQUA ESISTENTE
- RETE GAS ESISTENTE
- RETE TELERISCALDAMENTO ESISTENTE
- ALLACCIAMENTO RETE ACQUA
- ALLACCIAMENTO RETE GAS
- ALLACCIAMENTO RETE TELERISCALDAMENTO
- RETE ACQUE BIANCHE ESISTENTE
- RETE ACQUE NERE ESISTENTE
- ALLACCIAMENTO RETE ACQUE BIANCHE
- ALLACCIAMENTO RETE ACQUE NERE

RETE ACQUA, GAS E TELERISCALDAMENTO

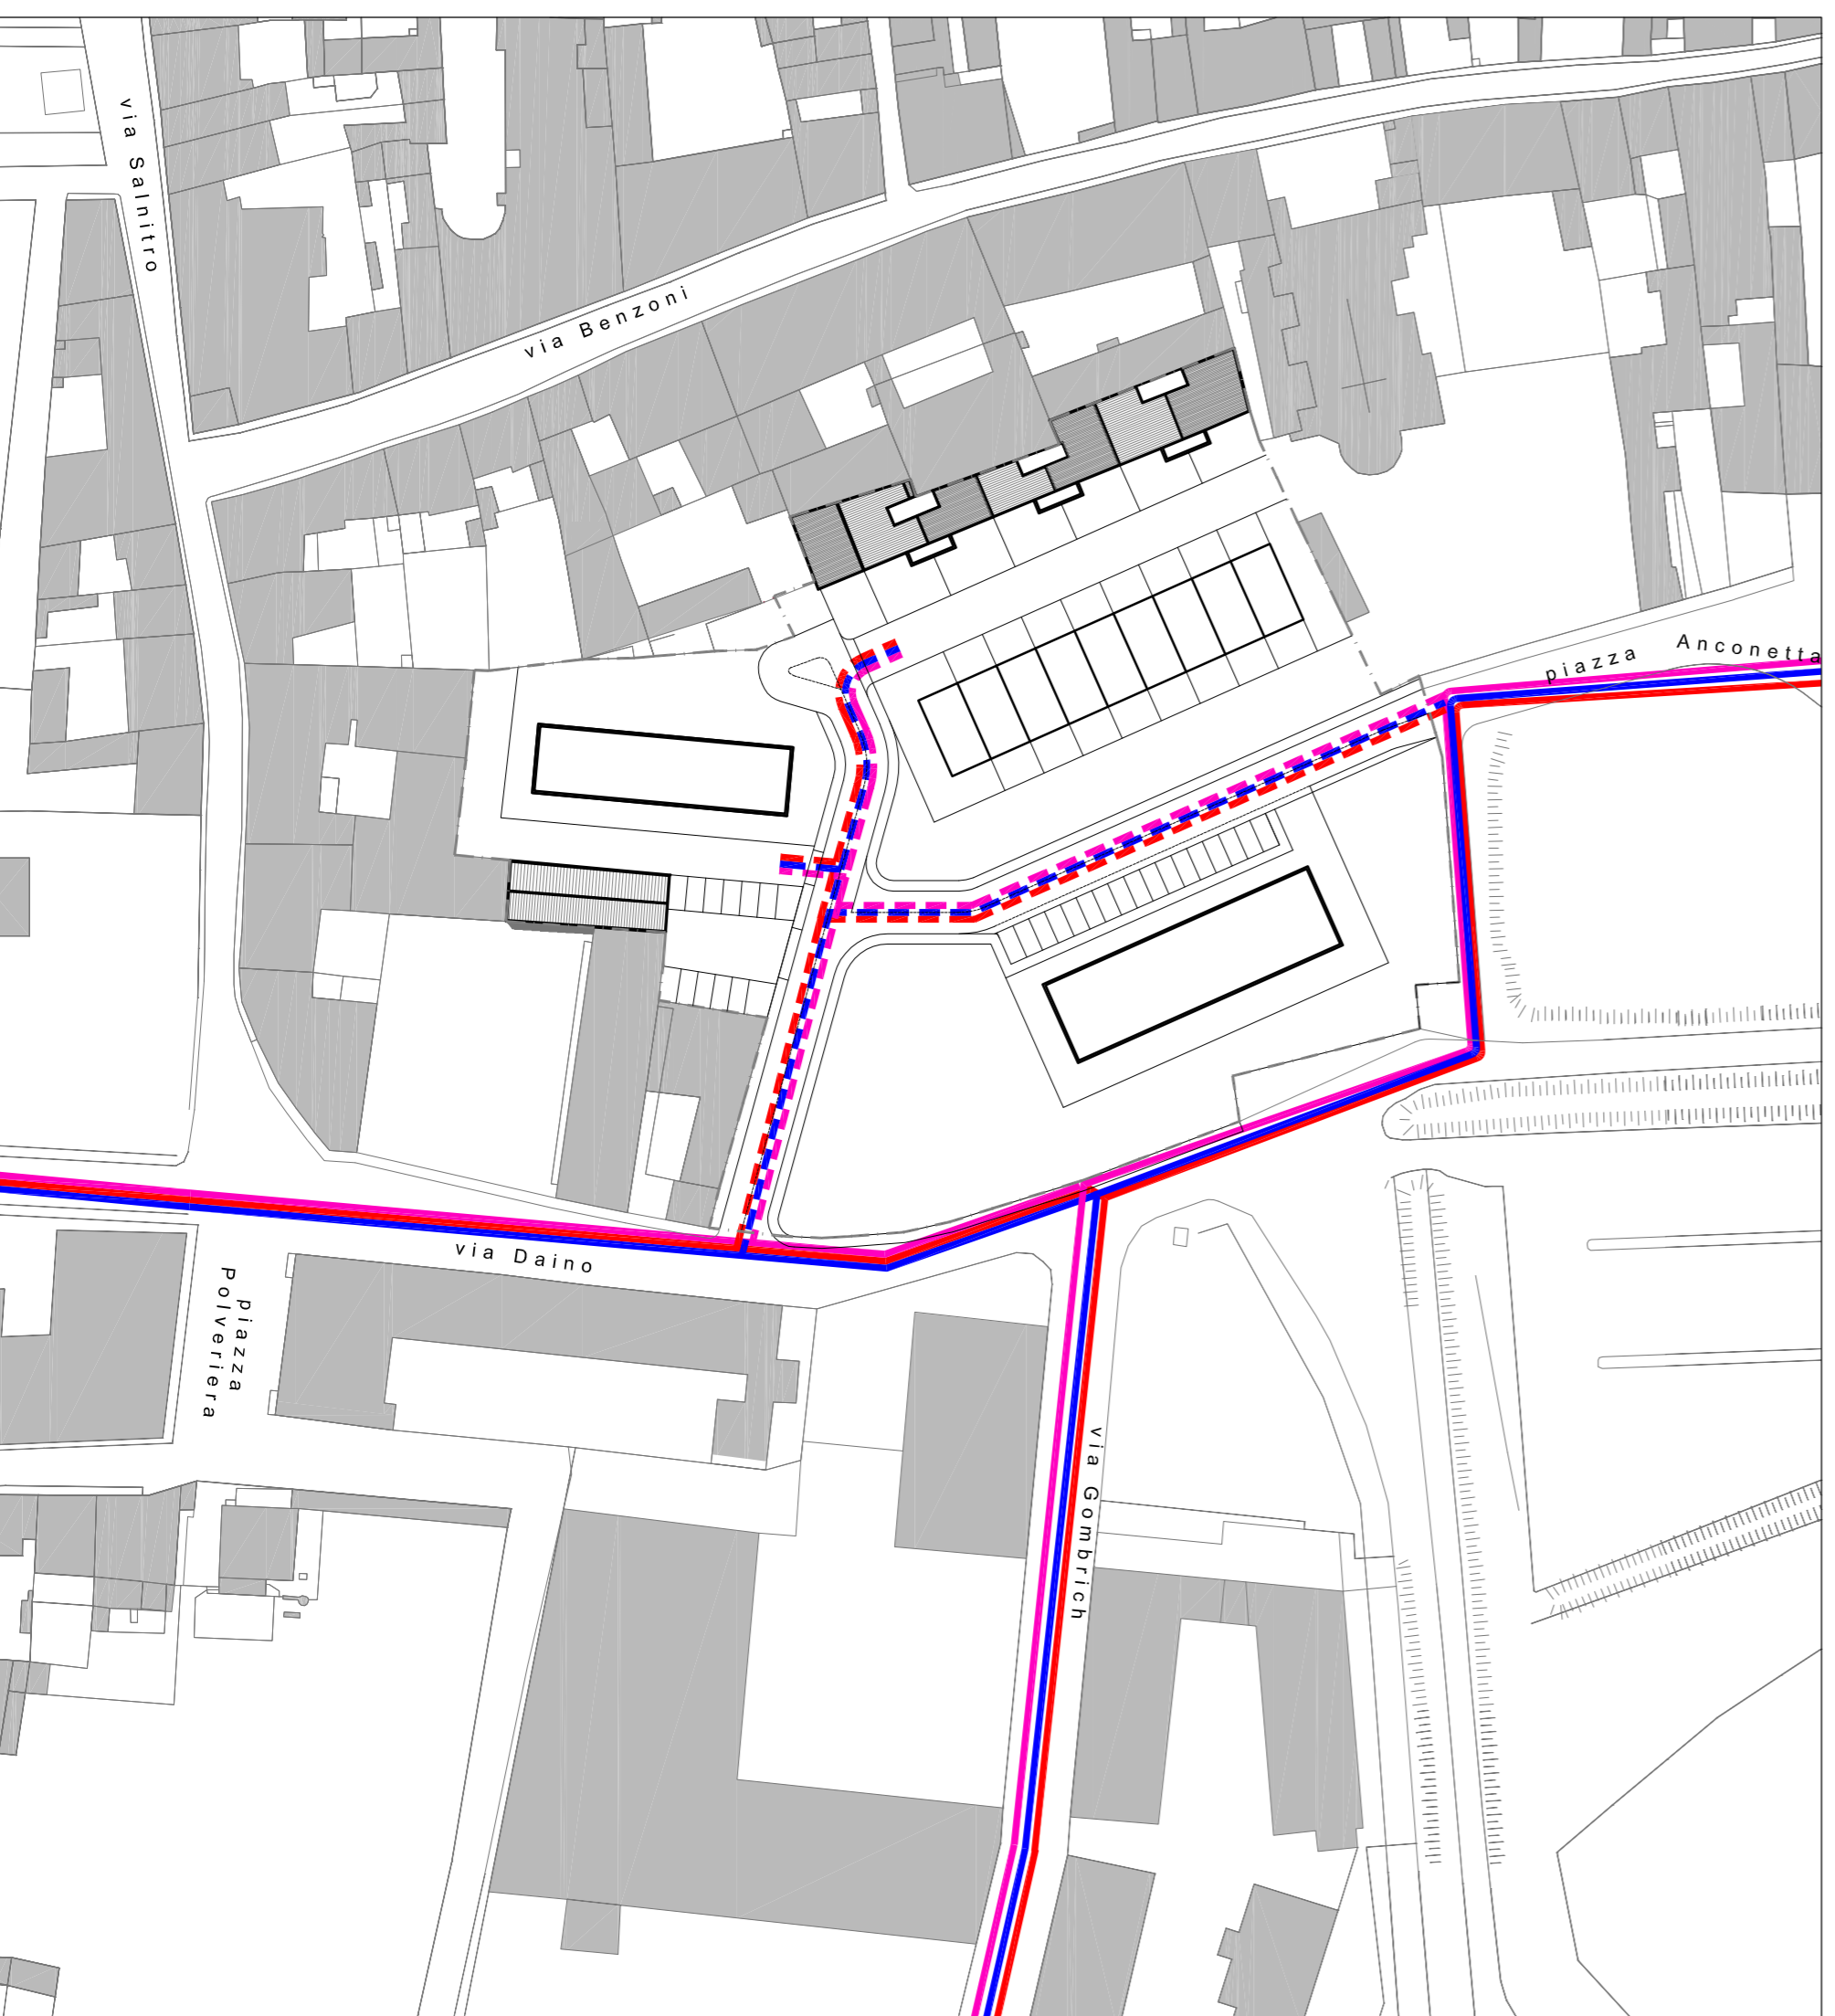

RETE FOGNATURE

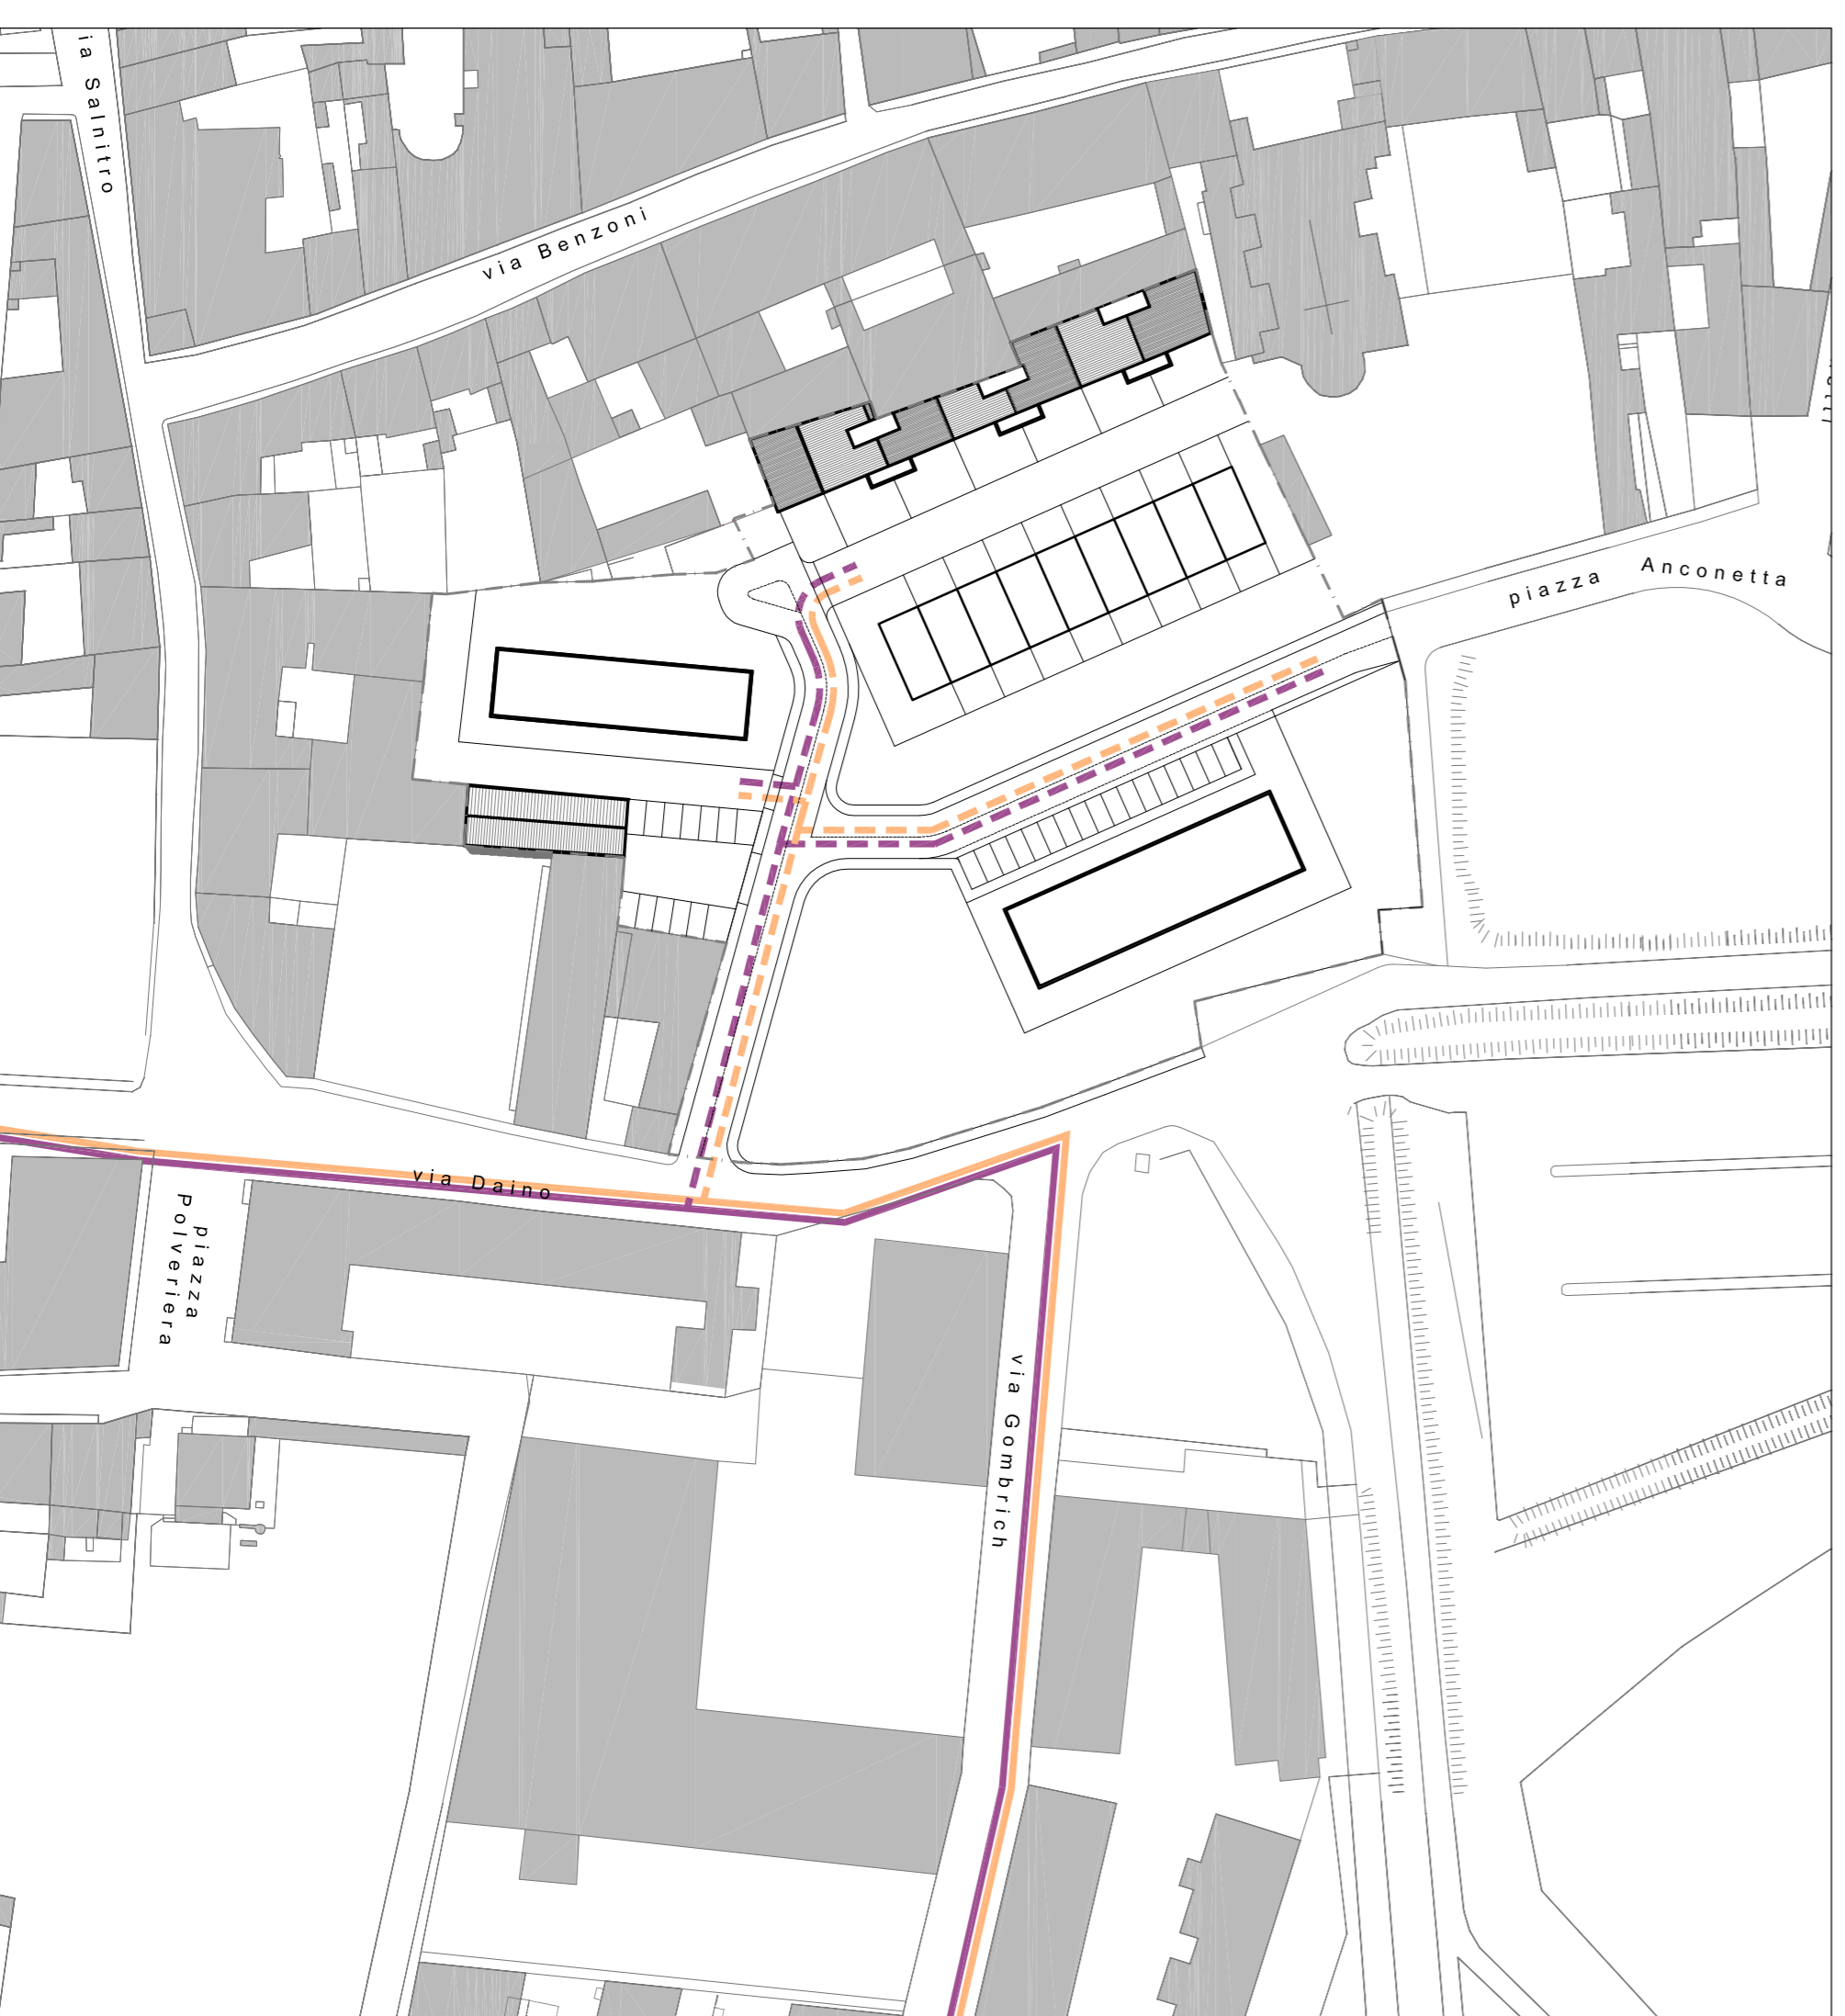

Comune di Mantova
 Comparto P.A.2 - stralcio in variante al P.G.T.
 Pianificazione attuativa dell'area "Ex Cornated"
 Fiera Catena - Mantova

PROPRONTE: **IMMOBILIARE PORTO CATENA**
 Corso Vittorio Emanuele II, n.21 - Mantova

OGGETTO
PLANIMETRIA OPERE URBANIZZAZIONE ESISTENTI:
 - Strade, reti tecnologiche

PROGETTISTA: **ARCH. PAOLO VINCENZI**

studio di architettura, corso vittorio emanuele II, 33 - 461000 mantova tel. 0376 224390, fax 0376 289067, e-mail pavinco@un.it

7 A.10
 NS PROJ 25/3/2016
 SCALA 1:1000
 DATA Marzo 2017
 AGENZA