


RIL-00

Opere urbanizzazione pubbliche demolizioni

1:2000

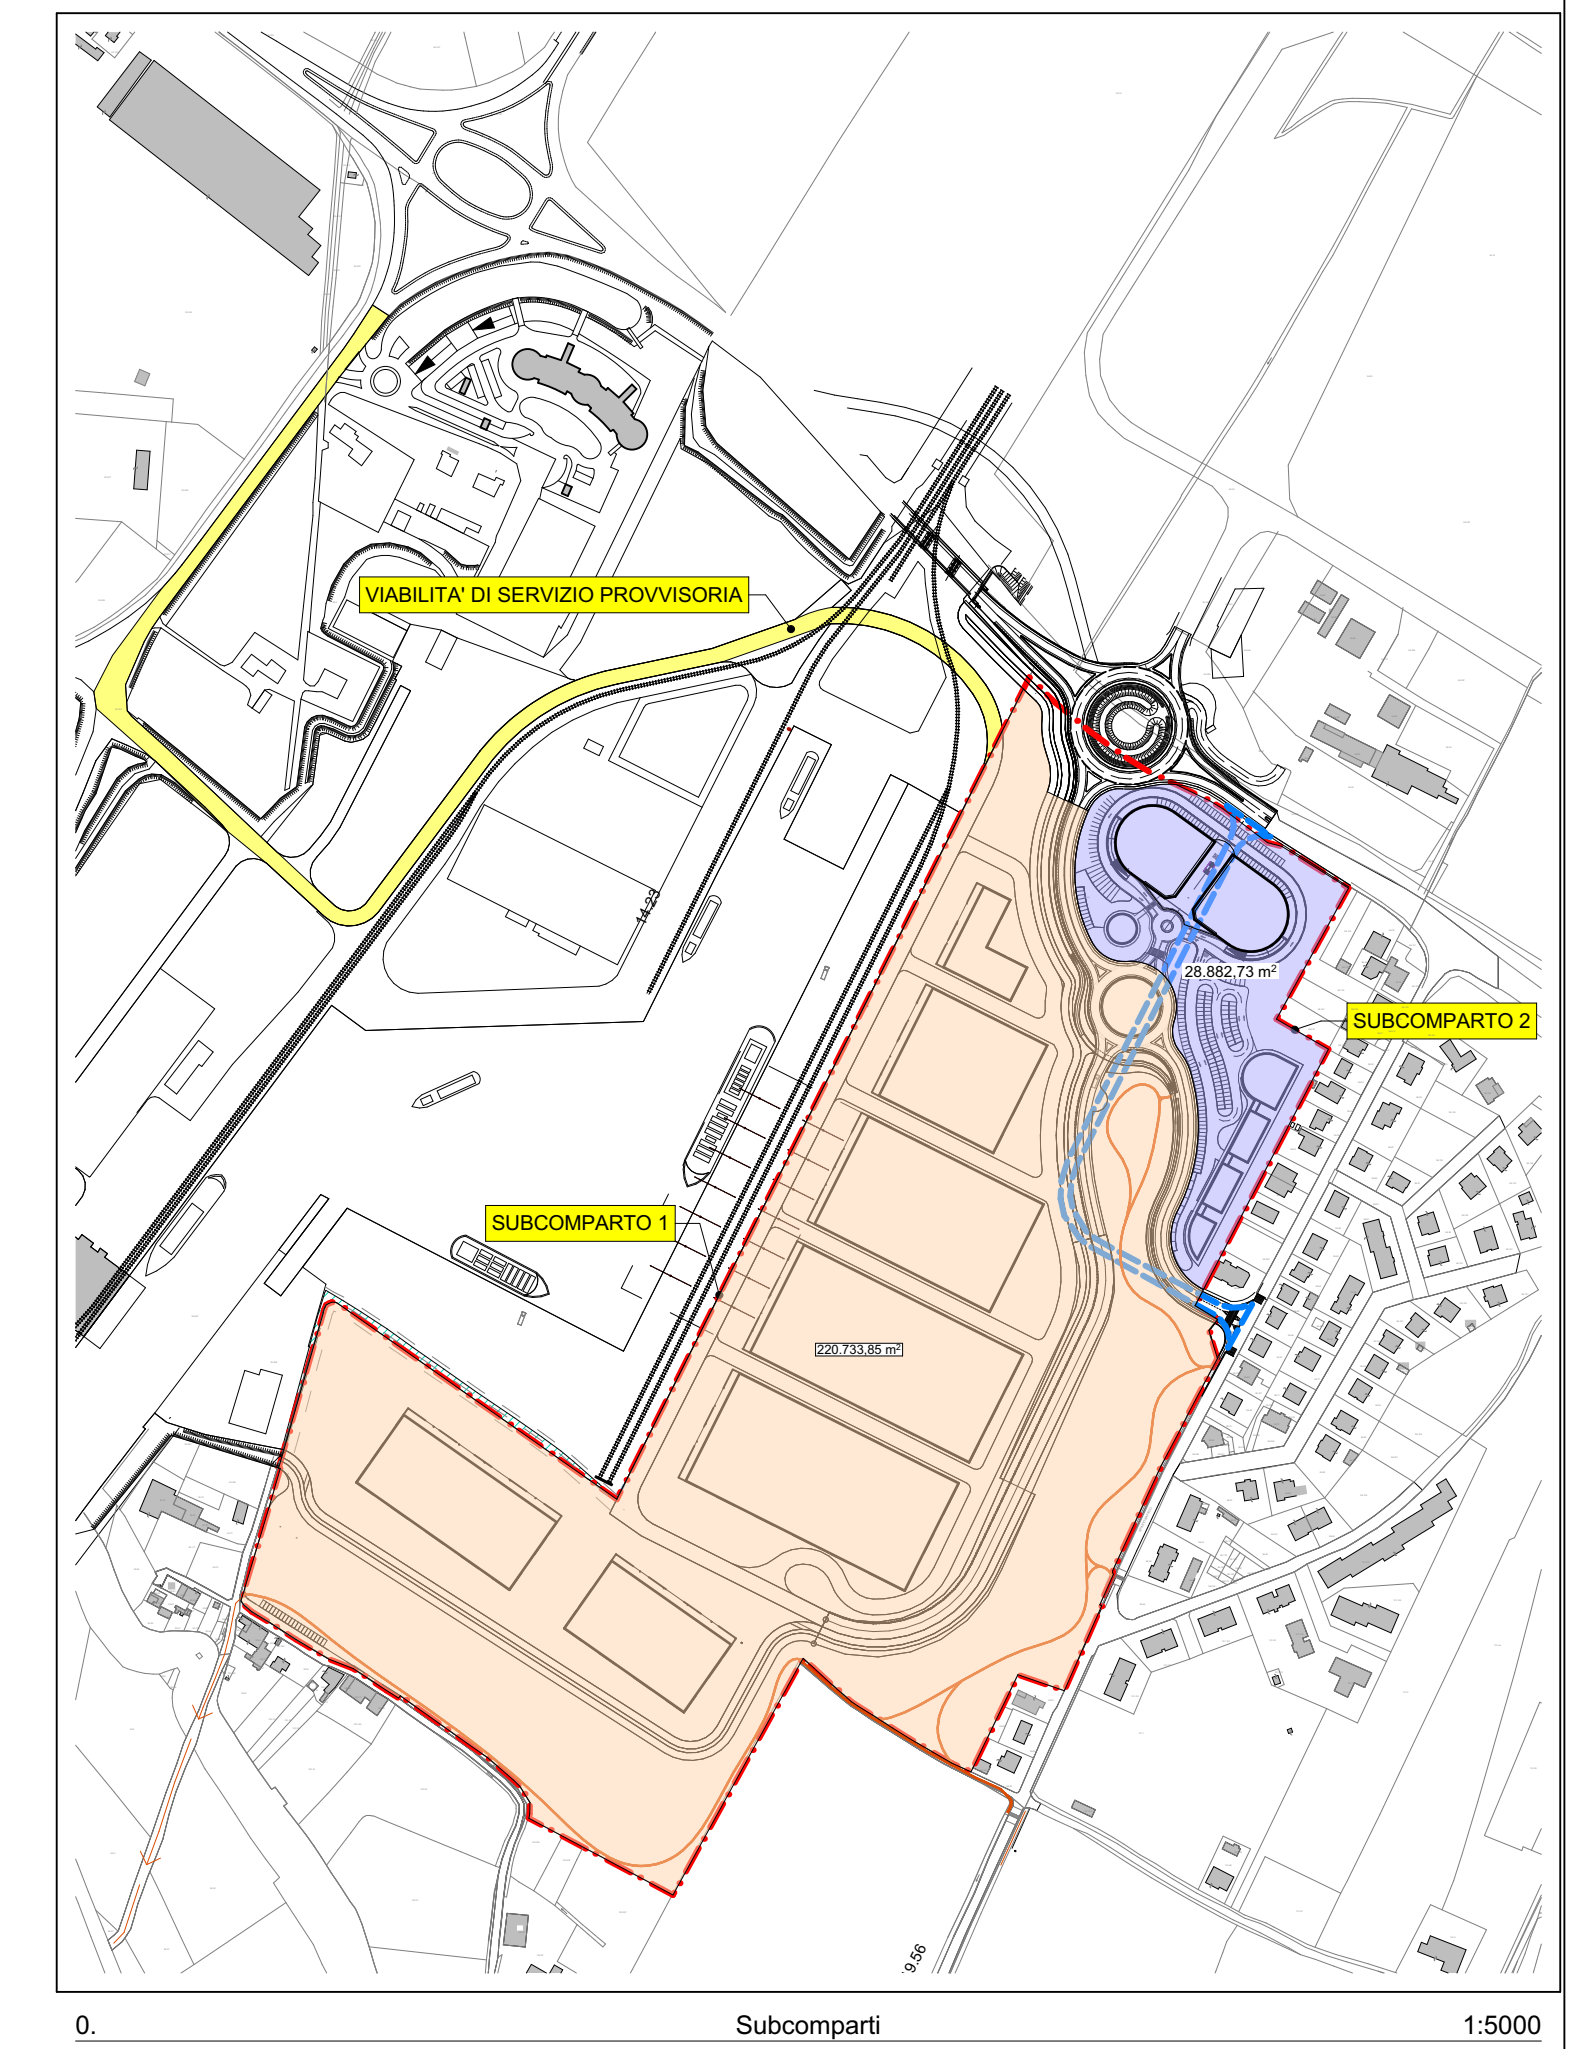

0

Subcomparti

1:5000

**PORTO DI VALDARO
PIANO ATTUATIVO "VALDARO 3"**



Comune di Mantova Provincia di Mantova Regione Lombardia

Progettista
direttore tecnico
Architetto Roberto Vagni
Via Gaber, 23 - 46100 Mantova Tel. e Fax 0376-380564
progetti@archilabosrl.it

Committenti
VALLAN INFRASTRUTTURE s.p.a.
Strada Manengo, 76 - Gode (MN)
IMMOBILIARE G.T. s.r.l.
Via Malpensa, 1 - 46040 Rodigo (MN)
CAVE G.T. s.r.l.
Via Malpensa, 1 - 46040 Rodigo (MN)



PIANO ATTUATIVO "VALDARO 3" in variante al PGT

Tavola oggetto
**Demolizioni
Planimetria demolizioni**

Tavola n°
11.4.1

Fase
MODIFICHE IN ACCOGLIMENTO DELLE PRESCRIZIONI DEL PARERE DI COMPATIBILITA' AMBIENTALE VAS DEL 04.08.2014 pge 31201/2014

Rev.	Data	Scala
PV_10.00.pln	30/12/2014	1:2000, 1:5000