



PARTICOLARE PARCHEGGI MULTIPLI

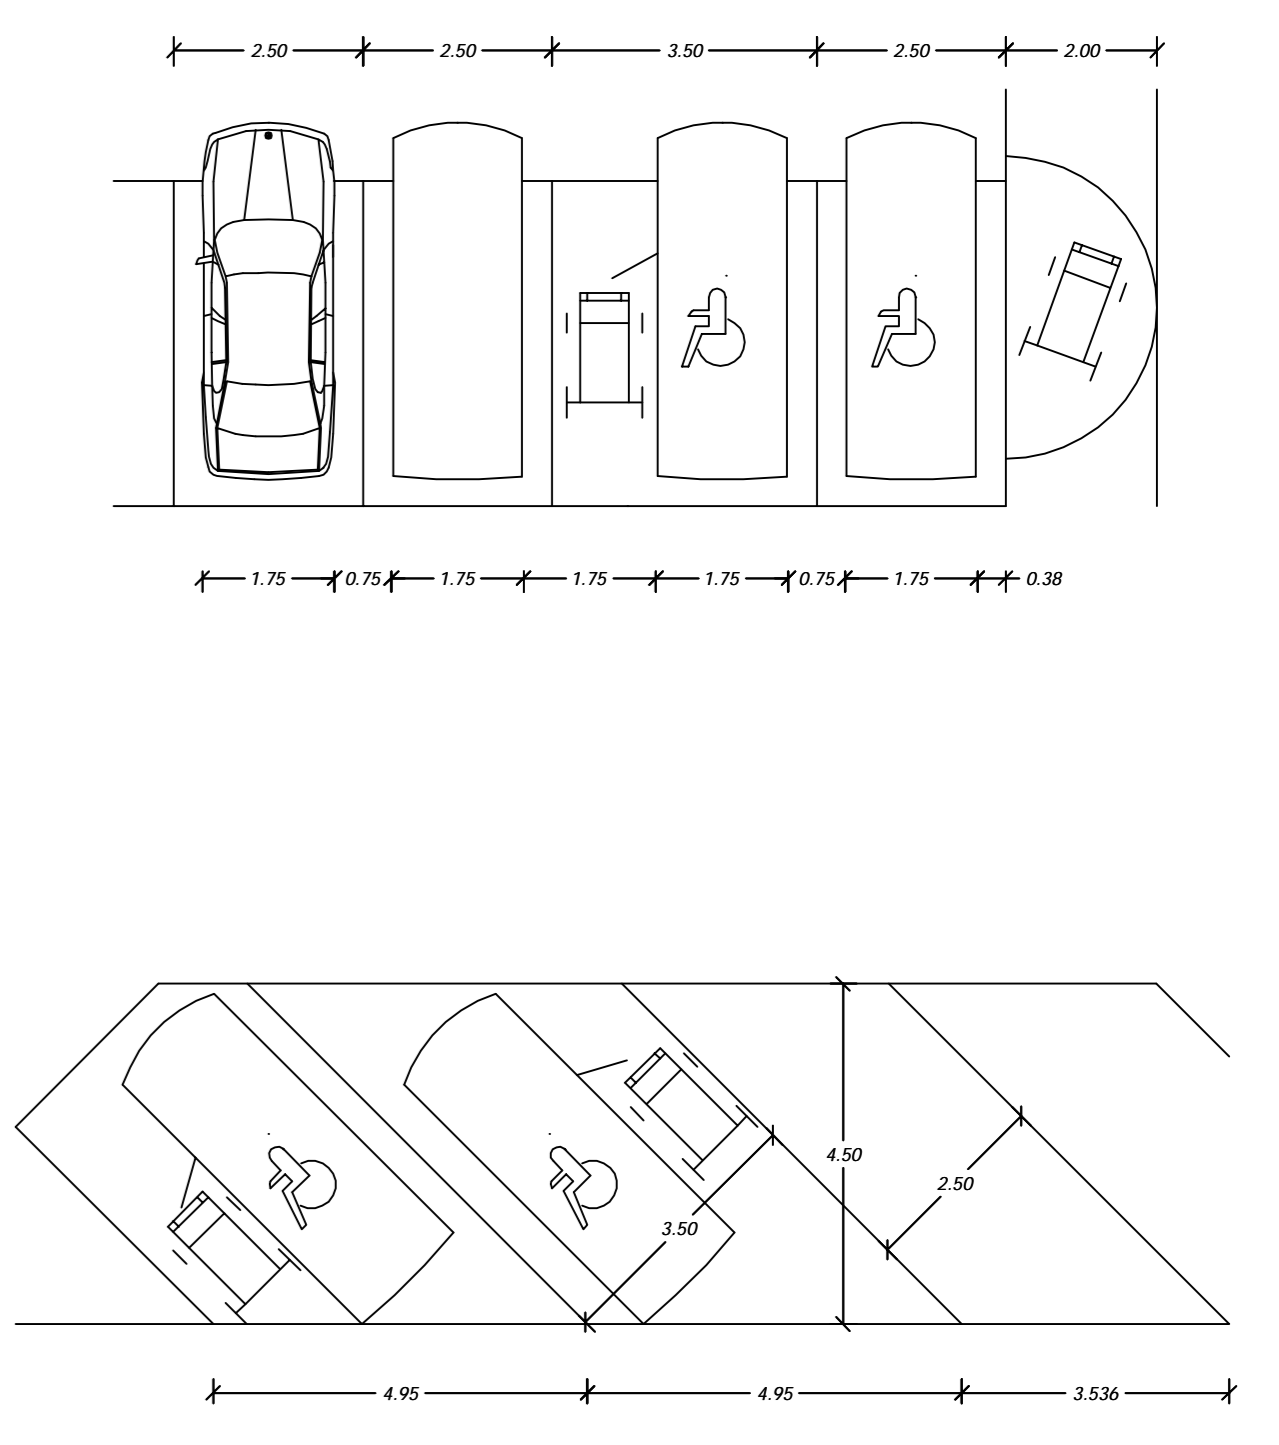

PARTICOLARE PARCHEGGIO SINGOLO

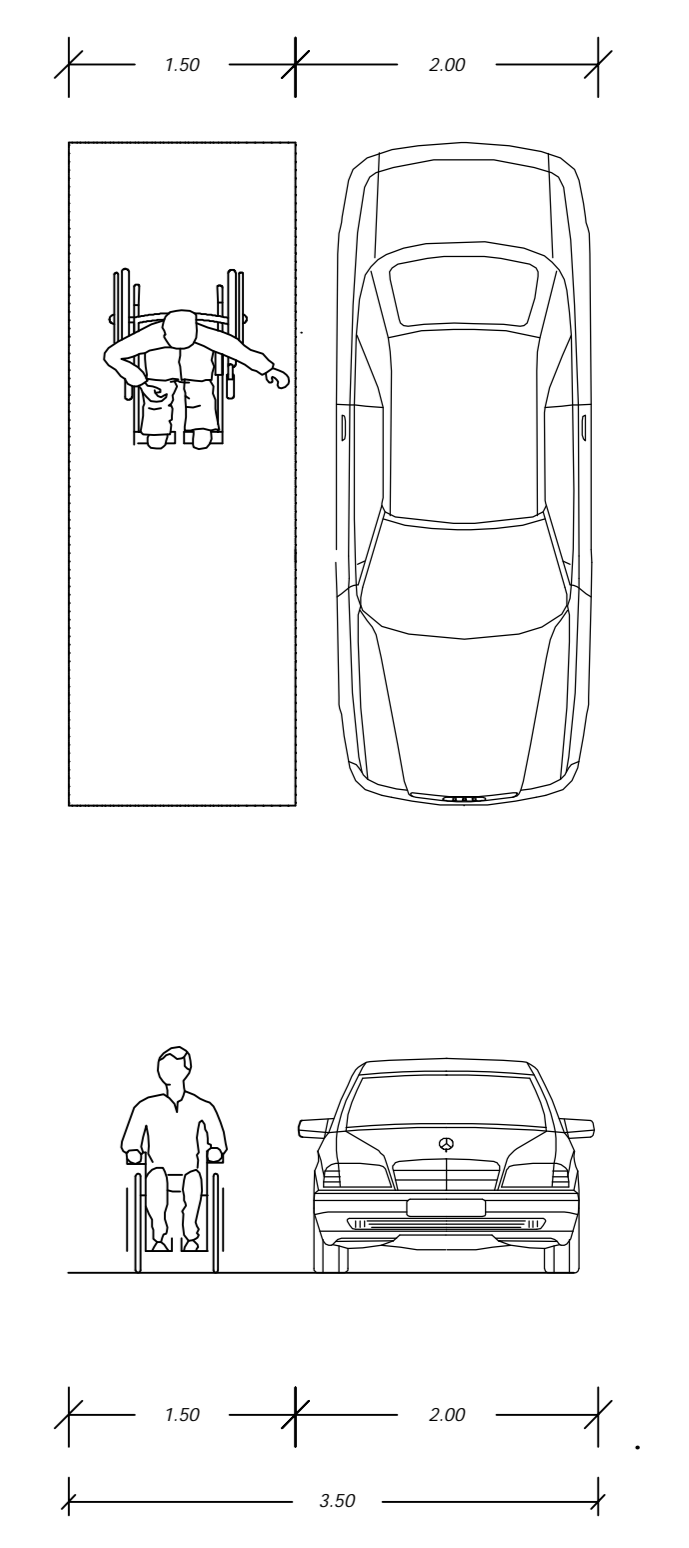

PROGETTO DI RIQUALIFICAZIONE URBANA "GREEN PARK" in Località Dosso del Corso (MN)

PIANO ATTUATIVO


 SEDE: Via G. Verdi n° 6, 46037 Roncole Verdi (MN)
 Tel. 0376662233 Fax 0376664067
 E-mail: architettura@studioarchitetto.it

Ubicazione: Regione: **LOMBARDIA** Orientamento:  Committenza: **GREEN PARK s.r.l.**
 Provincia: **MANTOVA** Sede Legale: **Via Nenni - Mantova**
 Comune: **MANTOVA**
 Strada: **Circonvallazione Sud**

Codice Progetto: **082-ONP-0067-Y08-AE20** Verificato da: **Geom. Papotti Luca** Tipo di Progetto:
 Disegnatori: **Geom. Papotti Luca** PROGETTO PRELIMINARE
 PROGETTO DEFINITIVO
 Nicchio Davide PROGETTO ESECUTIVO
 PROGETTO DI VARIANTE
 Progettista: **Nicchio Davide** Direttore dei Lavori:

Programma originario	Autore	Nome file	Scalatura
Pa08-I-R00	14 novembre 2013	1814-01-07_Ver_..._Pianimetria.dwg	[Scalatura]
Pa08-I-R00	15 gennaio 2014	Inserito aggiornamenti come da note Comune (Rel. PG 4489/2013 del 15-12-13)	

PIANO ATTUATIVO
PLANIMETRIA BARRIERE ARCHITETTONICHE
Pa08.I
 Scale: 1:500