



- Legenda**
- Perimetro P.I.P. proposto
 - Strade cedute al Comune
 - Strade da cedere al Comune
 - Strade da completare e da cedere al Comune
 - Area da acquisire dal demanio
 - Strade inserite nel piano di lottizzazione Omo Lungo
 - Sedime di futura strada inserita nel piano di lottizzazione Omo Lungo da cedere al Comune da parte di Valdaro S.p.A.
 - Area verde di mitigazione da cedere al Comune
- OPERE FUORI COMPARTO**
- Collettore acque meteoriche CLS Ø 2000 - SCAT. 1500 X 2000 - CLS Ø 1500
 - Pozzetto - camera rete fognaria
 - Rete fognaria del P.I.P. Omo Lungo
 - Rete acque meteoriche co-finanziata da Valdaro S.p.A.
 - Rotatoria di Formigosa da realizzare

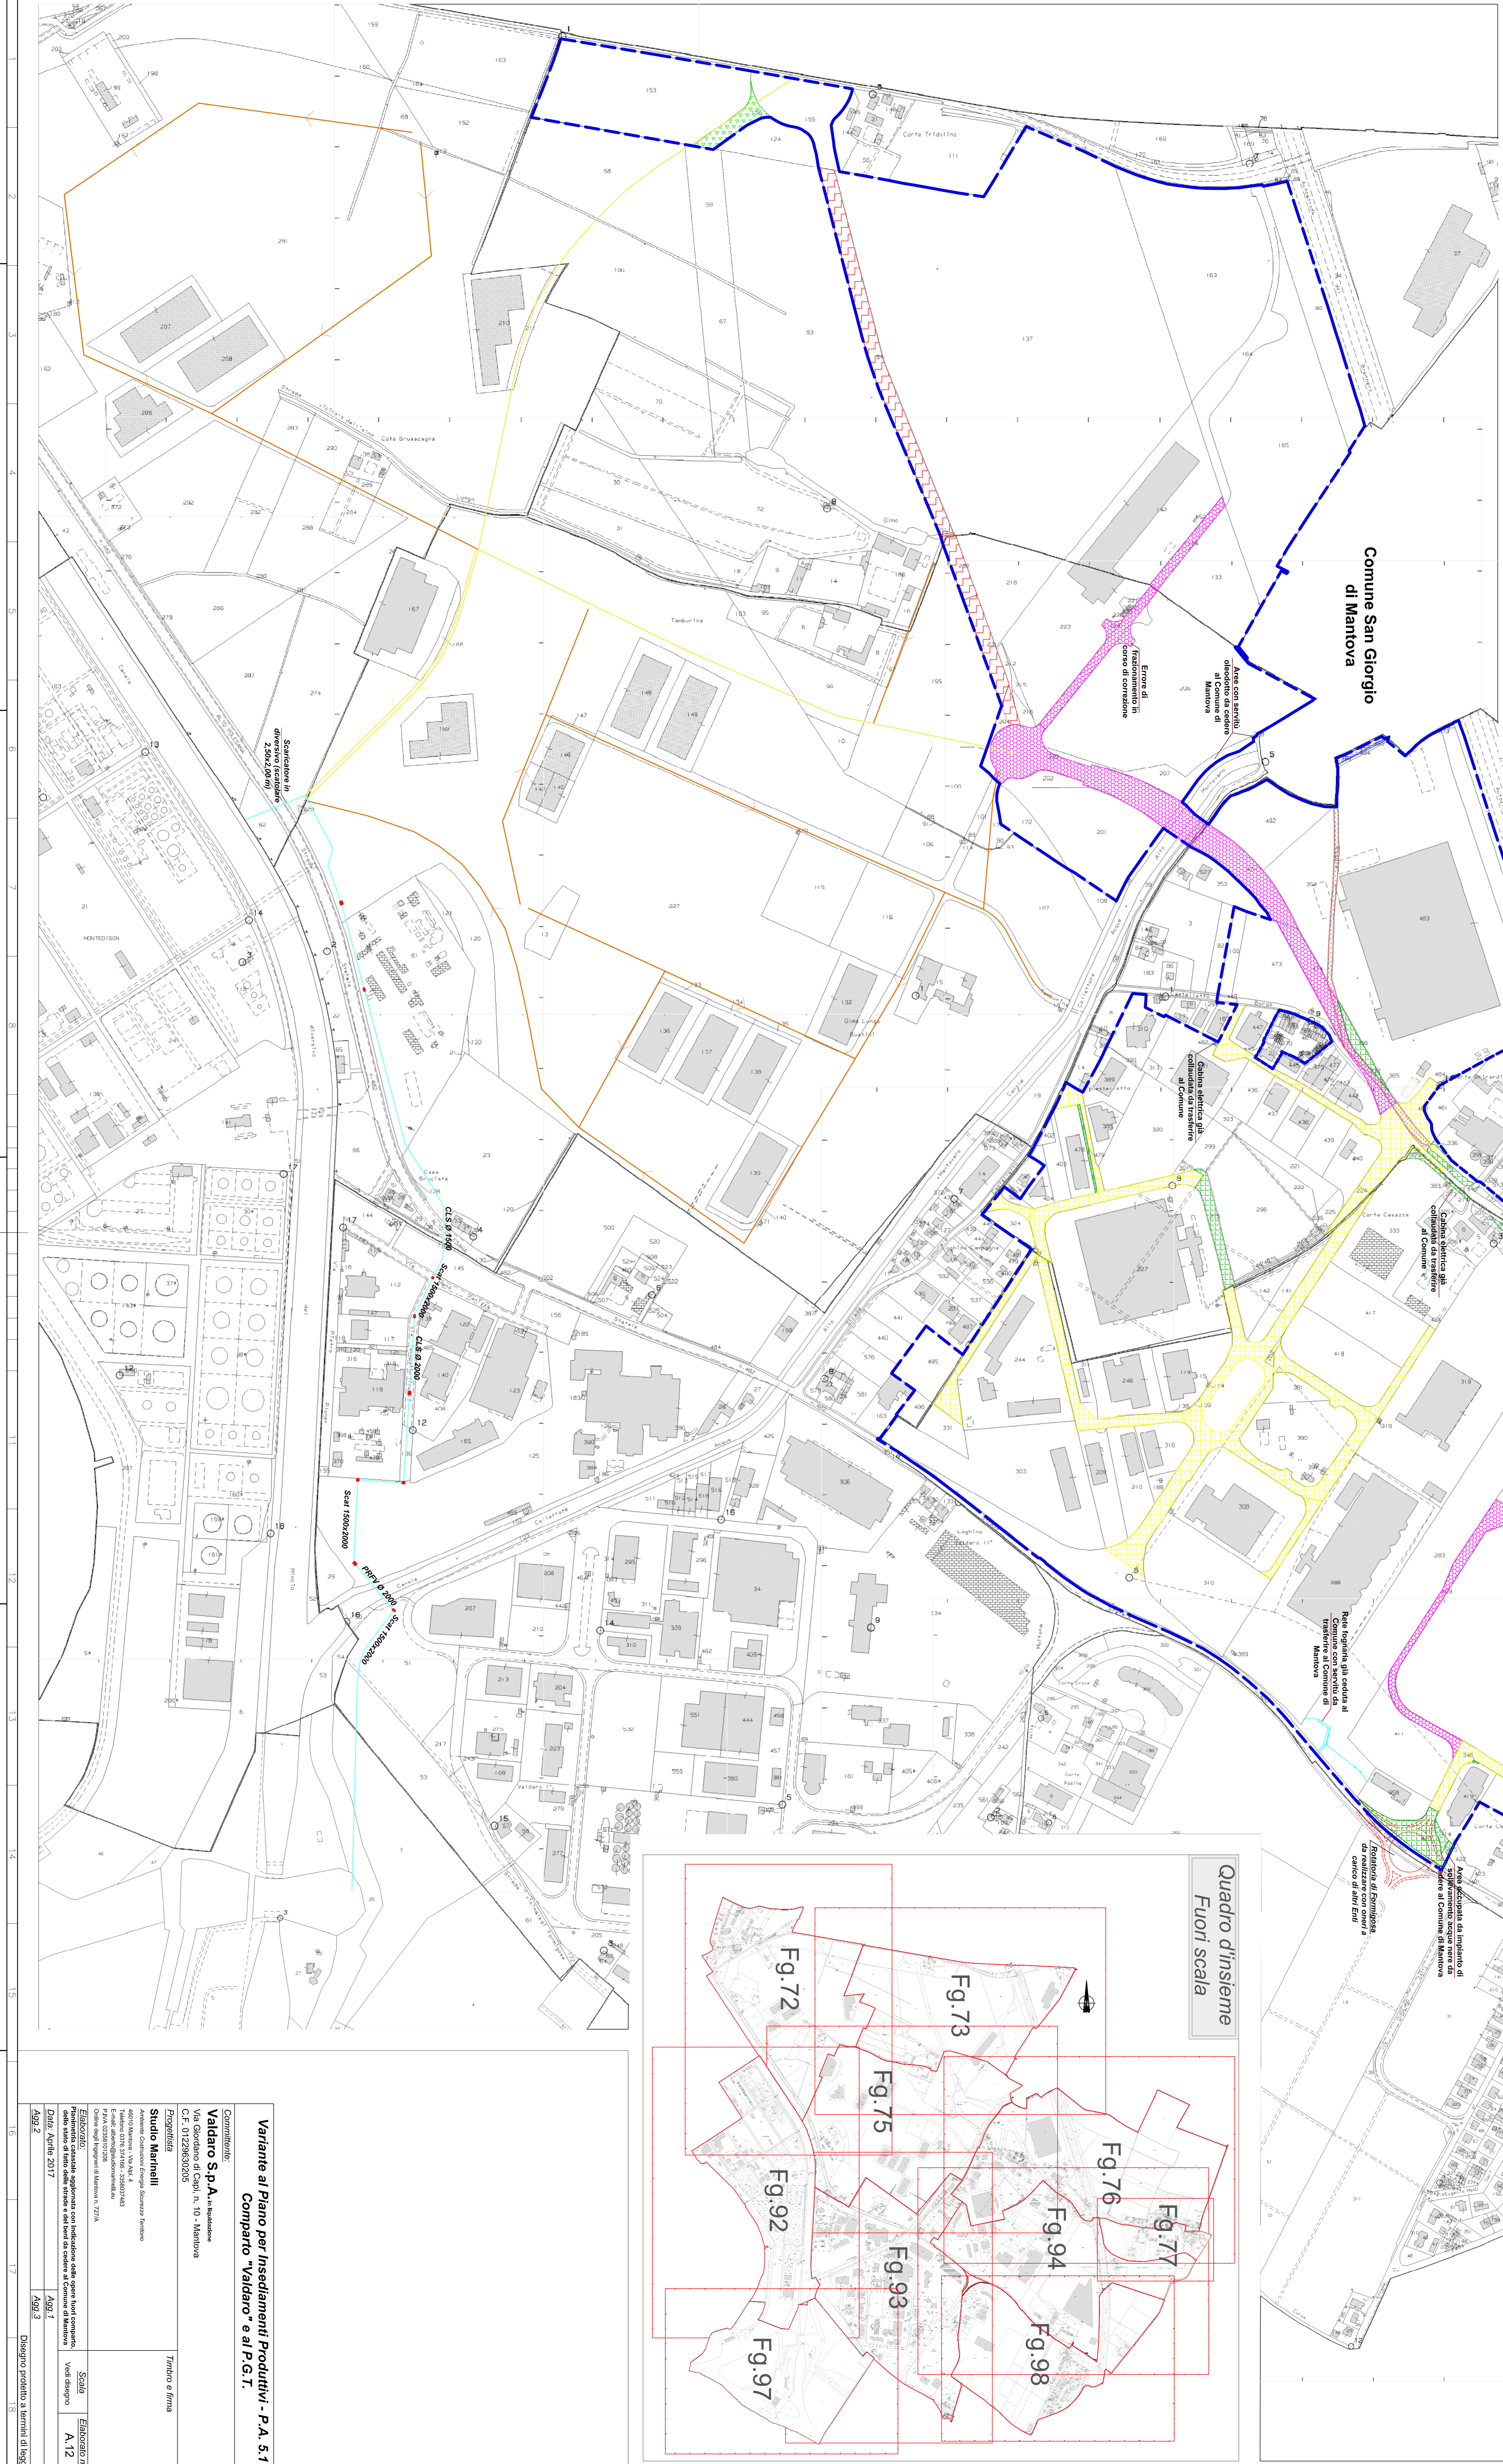

Comune San Giorgio di Mantova

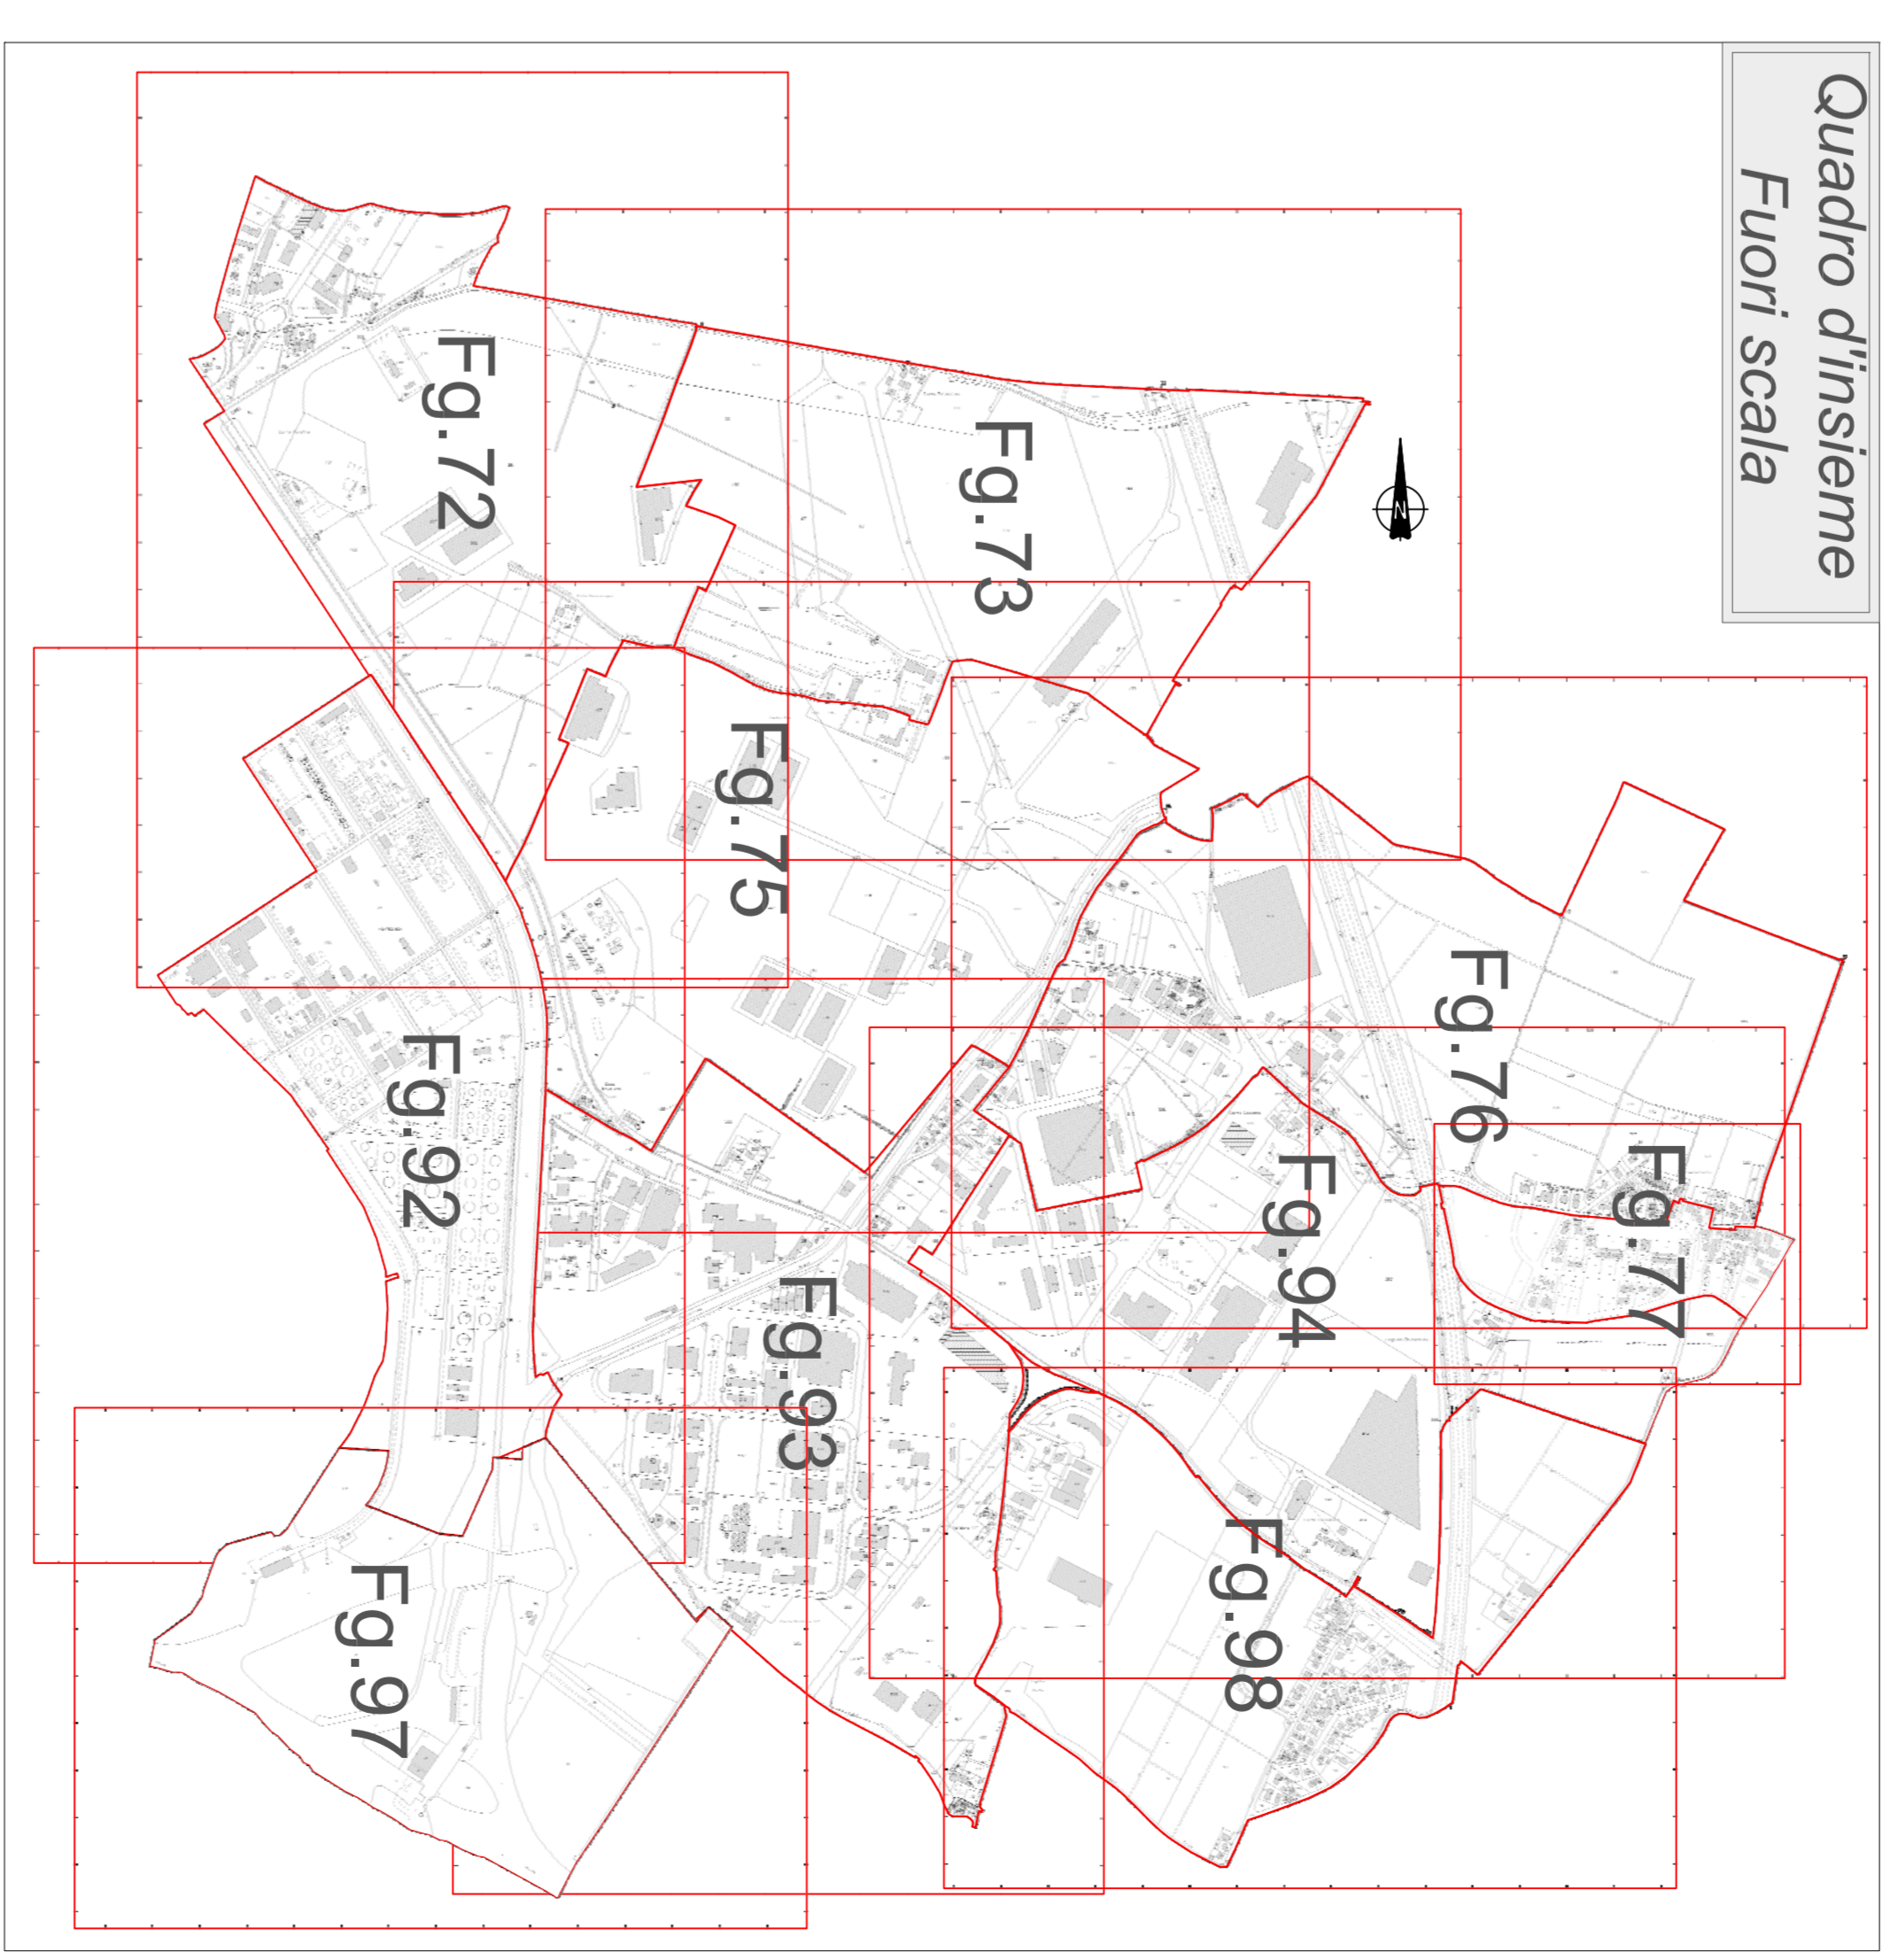

Planimetria di variante
Scala 1:3.000

Varianti al Piano per Insediamenti Produttivi - P.A. 5.1
Comparto "Valdaro" e al P.G.T.

Comittente:
Valdaro S.p.A. s.r.l. s.p.a.
Via Giustino di Caspi, n. 10 - Mantova
C.F. 01282830305

Progettista:
Studio Marinelli
Antonio Costantini - Francesco Sestini
Via Mantova, 54/A - 4
01100 - Tel. 0376/400000
C.F. 03000101098

Tramite e firma

ESECUTIVO:
Pianimetria catastale aggiornata con individuazione delle opere fuori comparto.
Vedi disegno
Data: Aprile 2017

Scala:
A.12

Disegno:
A99.2
A99.3

Disegno prodotto a termini di legge