


N=5004800

E=1640500

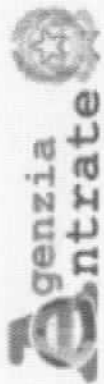

Ufficio Provinciale di Mantova - Territorio
Servizi Catastali

Data: 06/05/2014 - Ora: 16.09.23 Fine
Visura n.: T227092 Pag: 1

Visura per immobile

Situazione degli atti informatizzati al 06/05/2014

Dati della richiesta	Comune di MANTOVA (Codice: E897)		
	Provincia di MANTOVA		
Catasto Fabbricati	Foglio: 6 Particella: 217 Sub.: 3		

Unità immobiliare

N.	DATI IDENTIFICATIVI				DATI DI CLASSAMENTO				DATI DERIVANTI DA		
	Sezione Urbana	Foglio	Particella	Sub	Zona Cens.	Micro Zona	Categoria	Classe		Consistenza	Rendita
1		6	217	3			A/2	2	5 vani	Euro 606,84 L. 1.175.000	Voltura del 23/05/1985 n. 1108/1985 in atti dal 20/10/1987
Indirizzo - VIA PAOLO BENTIVOGLIO;											
Notifica - Partita 1004987 Mod.58 -											


INTESTATO

N. 1	COMUNE DI MANTOVA	DATI ANAGRAFICI	CODICE FISCALE
DATI DERIVANTI DA		(1) Proprieta per 1000/1000	
del 23/05/1985 Voltura n. 1108/1985 in atti dal 20/10/1987 Repertorio n.: 2376 Rogante: MOLINARI Sede: MANTOVA Registrazione: UR Sede: MANTOVA n: 2193 del 28/05/1985			

Unità immobiliari n. 1

Visura telematica esente per fini istituzionali

VIA BENTIVOGLIO

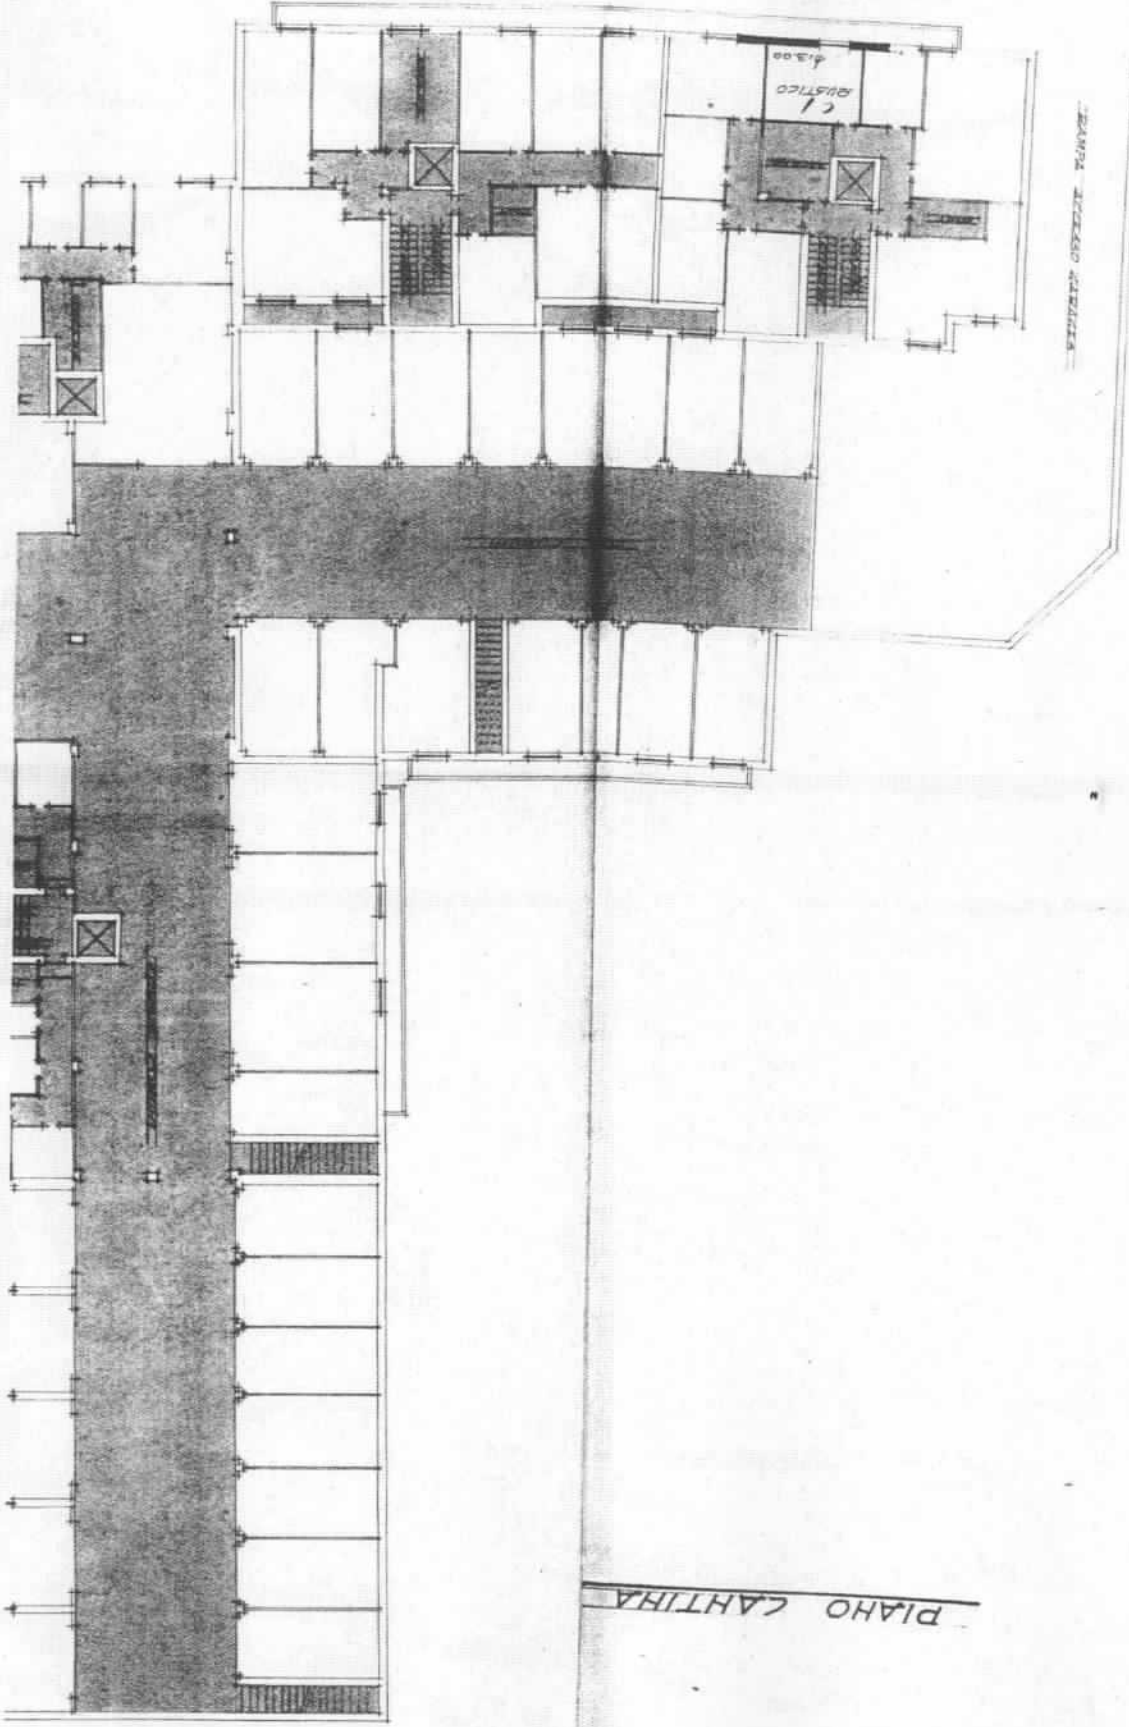

RAMPA ACCESSO PIAZZA

RAMPA ACCESSO GALLERIA


PIAZZA CAFFARELLI

0/102/0

212/3

FG. 6

VIA BENTIVOGLIO

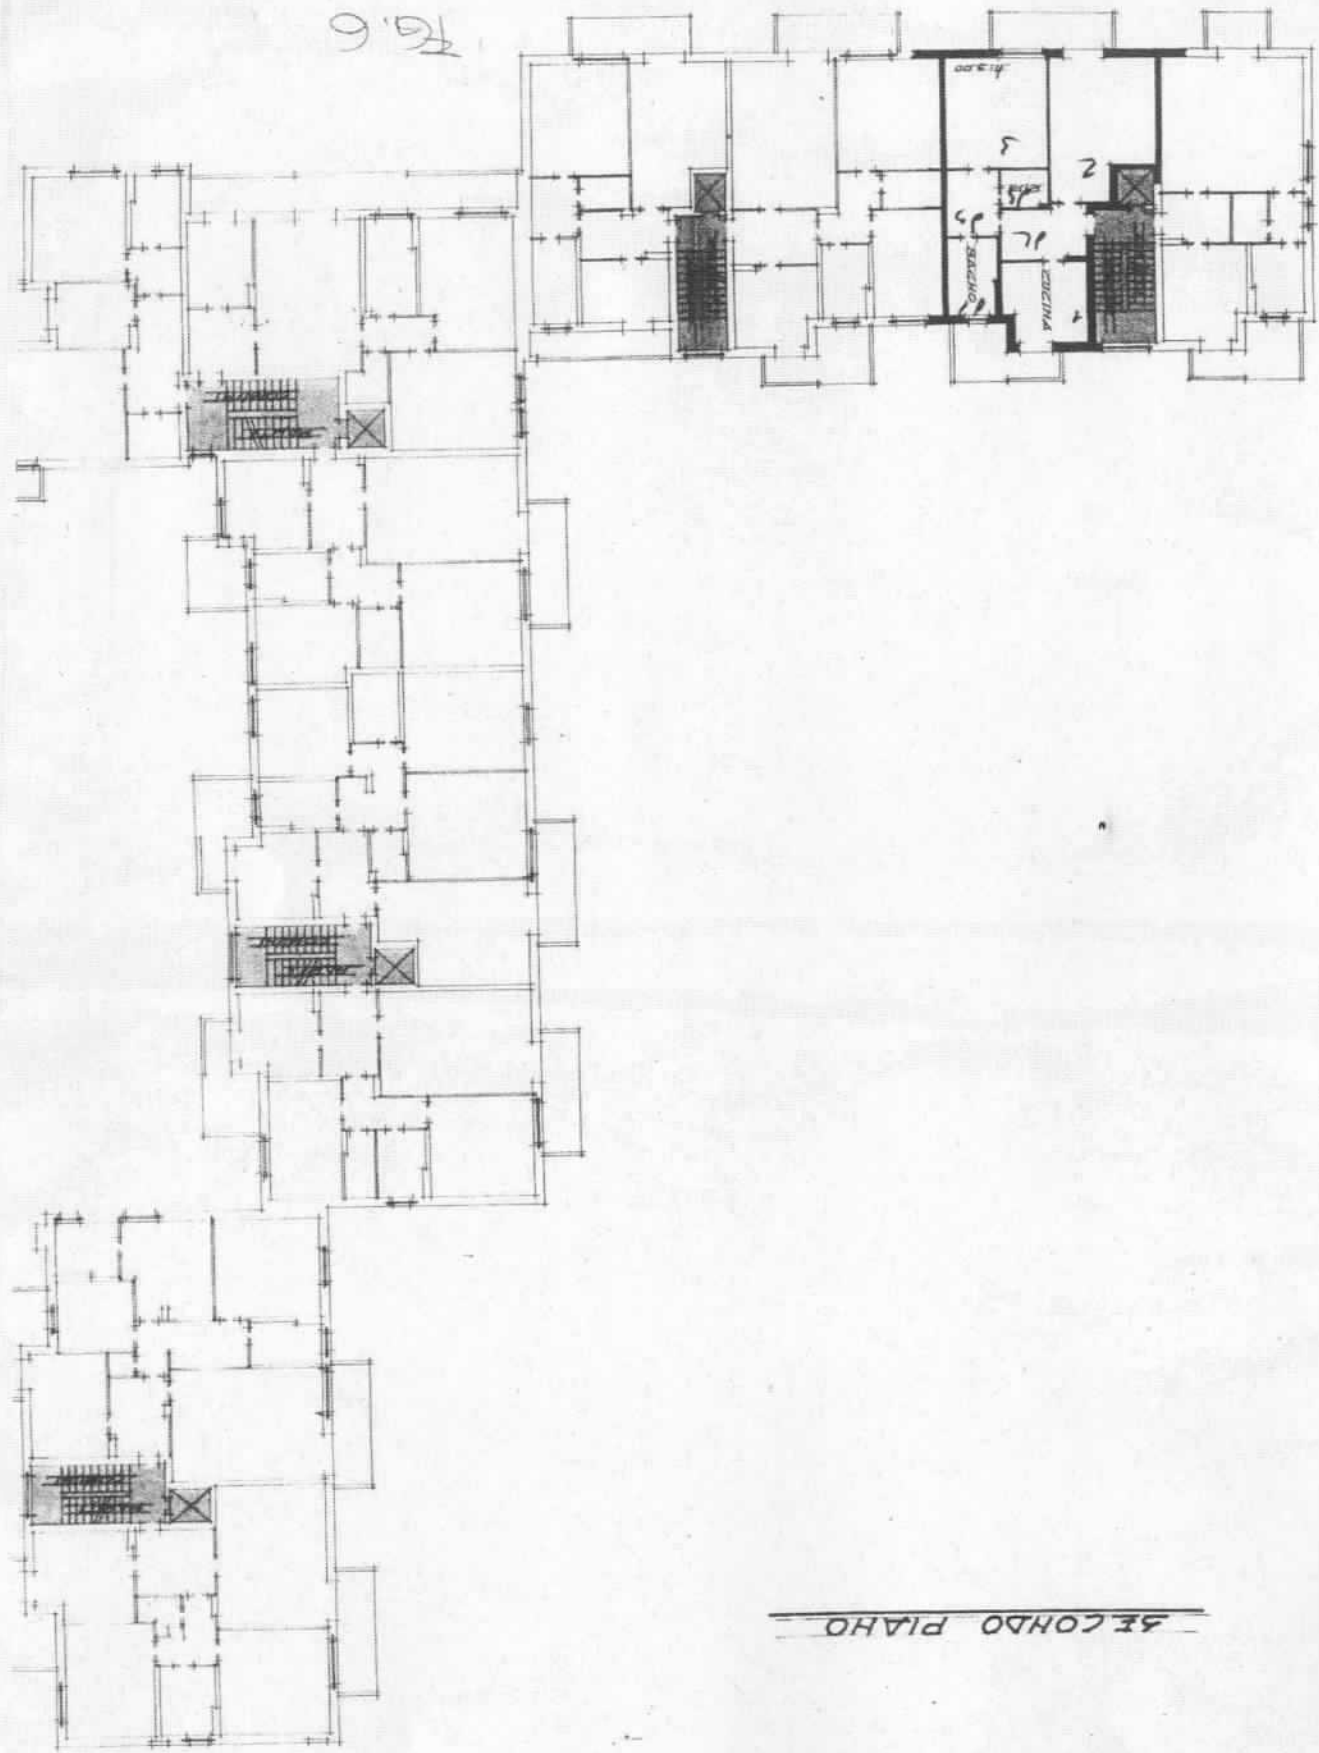

SECONDO PIANO