


In riferimento alle dimensioni e misure del computo metrico estimativo di cui all'allegato B.4 si precisa che le stesse sono ricavate, tramite procedura con apposito software informatico, dal rilievo dell'esistente redatto con sistemi dwg.

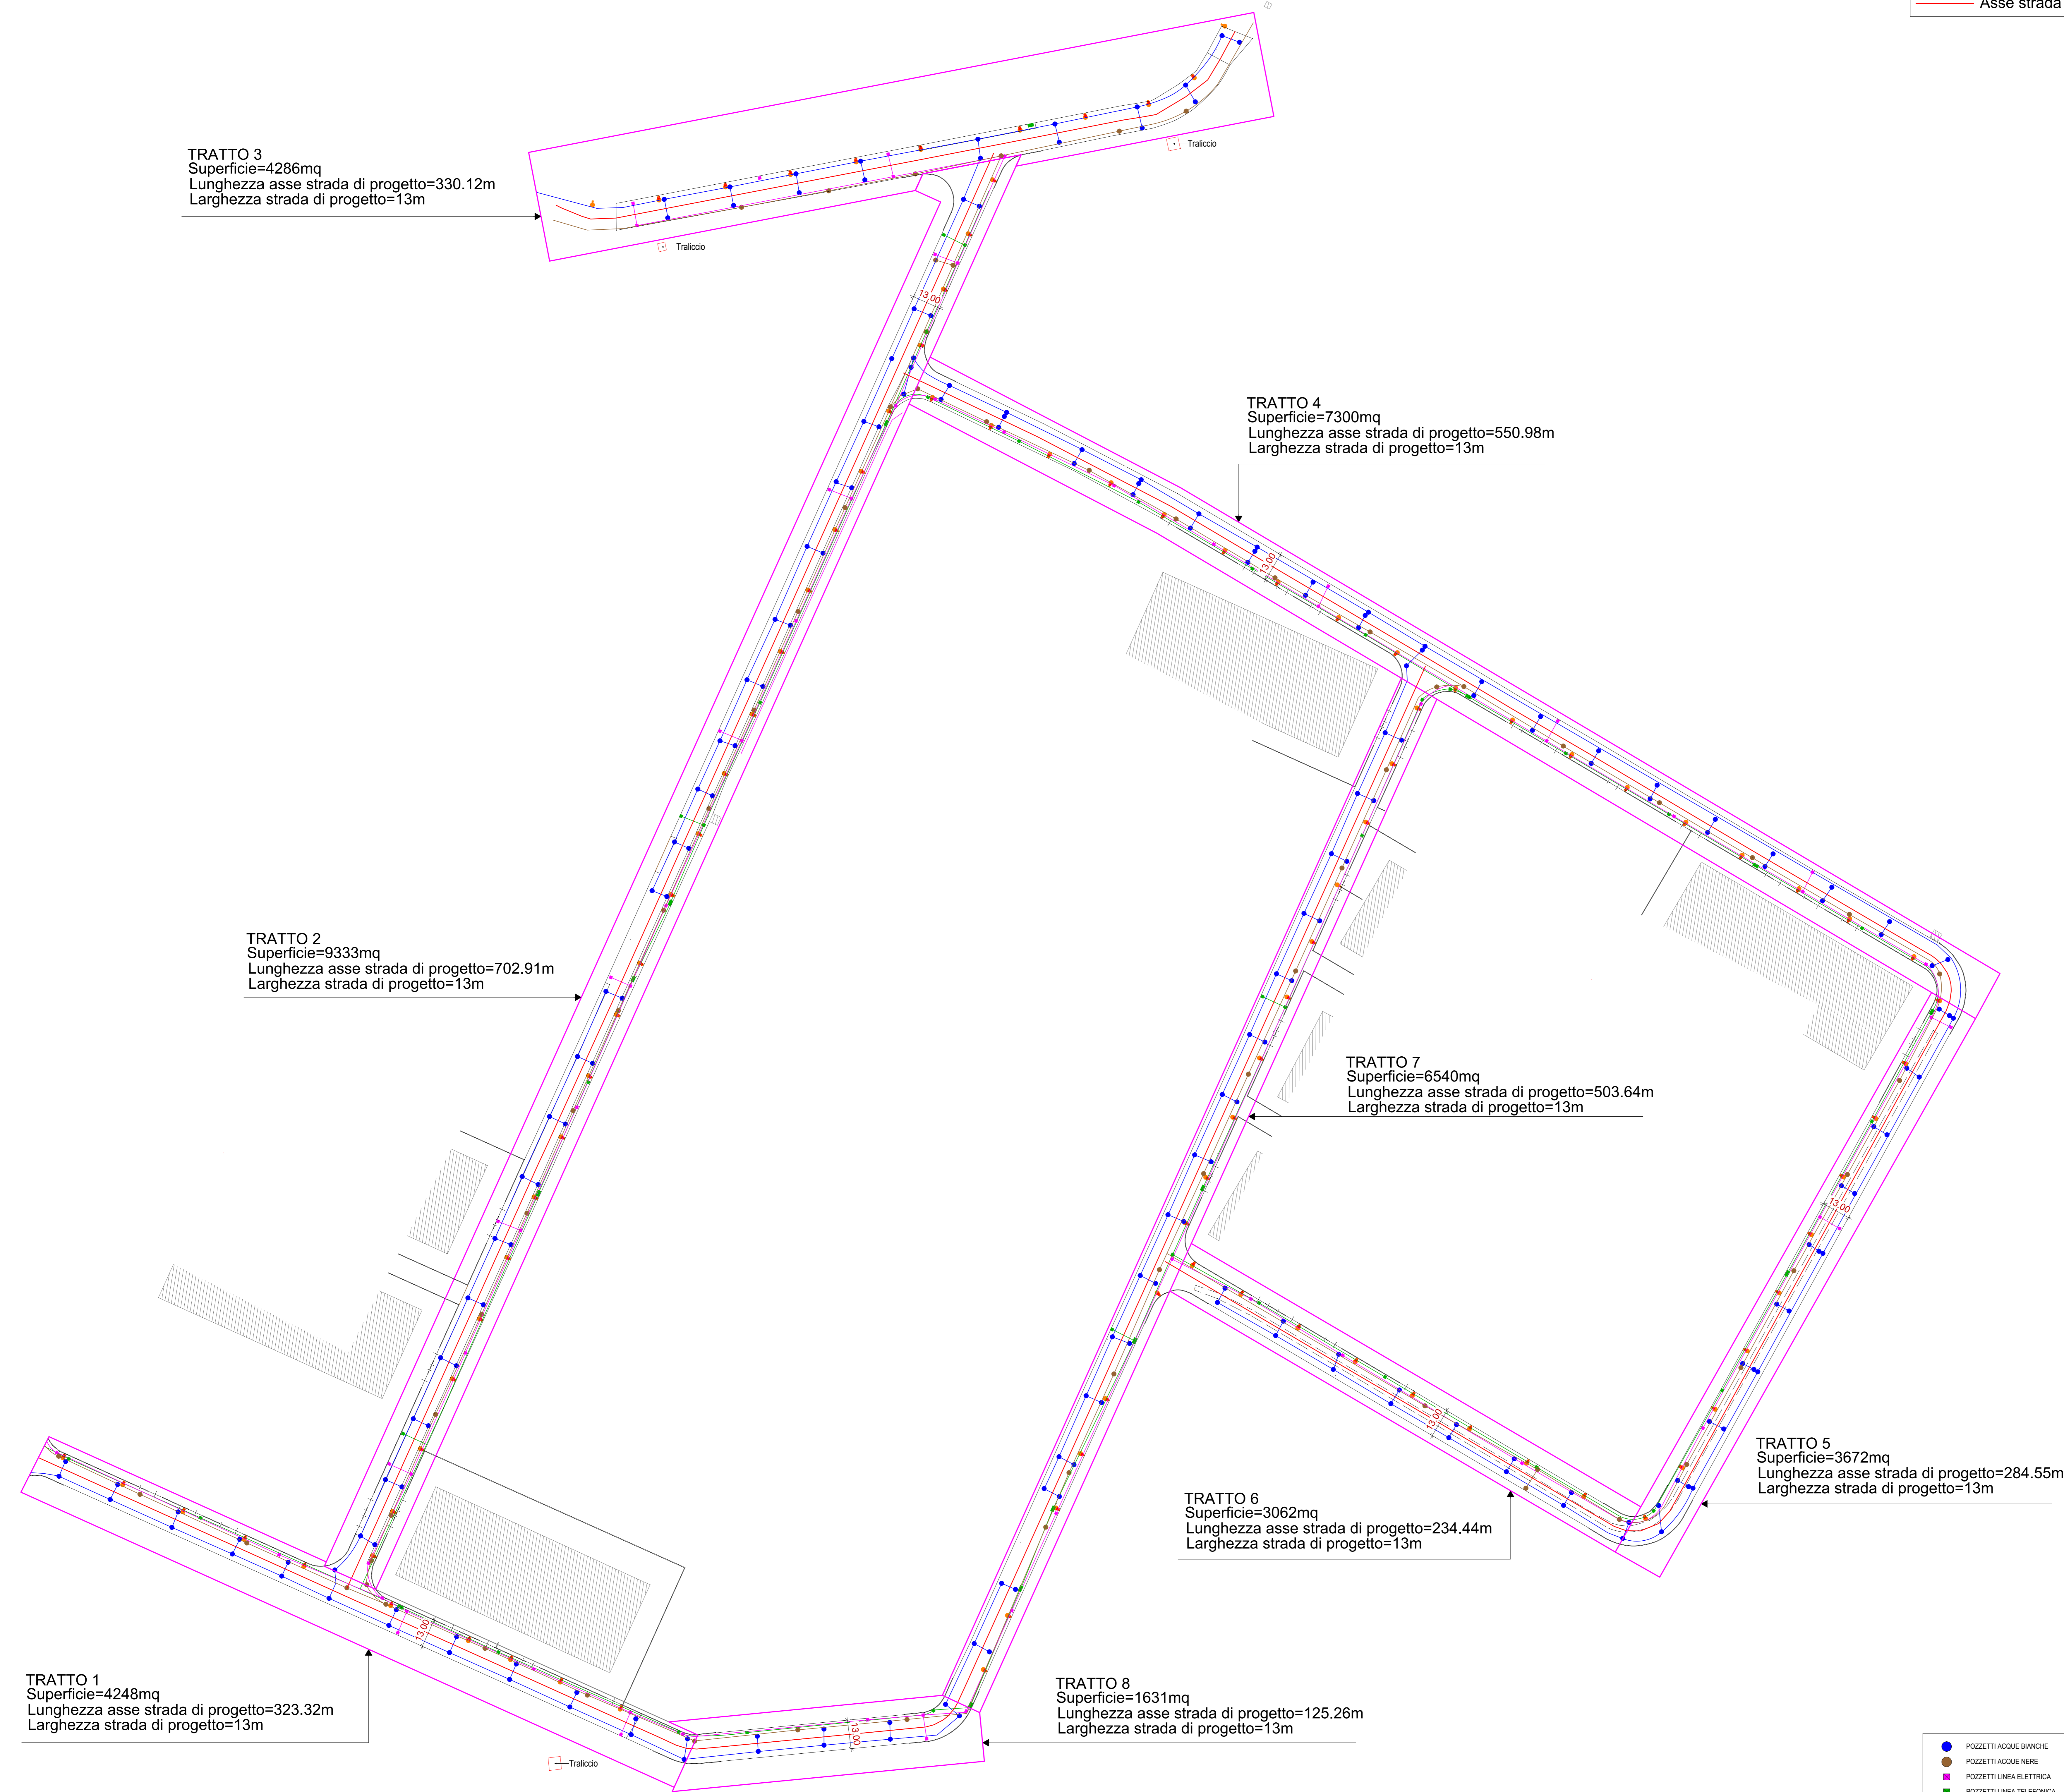

- POZZETTI ACQUE BIANCHE
- POZZETTI ACQUE NERE
- POZZETTI LINEA ELETTRICA
- POZZETTI LINEA TELEFONICA
- PALI ILLUMINAZIONE
- POZZETTI ILLUMINAZIONE

<b>StudioTecnicoAssociato NEW AZIMUTH</b> Marchina Geom. Angelo e-mail: angelo.marchina@studioazimuth.it Nuccio Geom. Pietro e-mail: pietero.nuccio@studioazimuth.it Via Parma n. 10. 25100 Brescia (BS) 030/3342553		Architetto Enrico Salvaia Urbanistica e Architettura Via Navetta n.8. 25050 Zone (BS) cell. 347/712565 enrico.salvaia@gmail.com	
Oggetto: Nuovo Piano Attuativo comparto P.A.13 in variante al Piano di Lottizzazione "Olmo Lungo"		EDIL P.F. Via Romanino n. 16 25122 Brescia (BS)	
Rilievo delle opere di urbanizzazione primaria sub comparto D		Lottizzazioni complessive con procura Vedi allegato B.2 - Tabella delle proprietà e delle procure	
comune	Mantova	provincia	Mantova
scala	1:1000	data	27.11.2015
aggiornamento		disegnatore	
			<b>A.11f</b>