



**CALCOLO SUPERFICI**

<b>S</b> fondiaria	19628 mq
<b>Sd</b> Corpi da demolire	6937 mq
<b>S1</b> Piano Terra	2310 mq
<b>S2</b> Piano Terra edifici minori	1130 mq
<b>S3</b> Piano Terra edifici minori	546 mq
<b>S4</b> Piano Terra edifici minori	785 mq
<b>Totale Piano Terra</b>	<b>4771 mq</b>
<b>S5</b> Piano Primo, ammezzato	1707 mq
<b>S6</b> Piano Primo, sottopalo	45 mq
<b>S7</b> Piano Primo edifici minori	23 mq
<b>S8</b> Piano Primo edifici minori	84 mq
<b>S9</b> Piano Primo edifici minori	107 mq
<b>Totale Piano Primo</b>	<b>1968 mq</b>
<b>S10</b> Piano Secondo	1130 mq
<b>S11</b> Piano Secondo	1810 mq
<b>Totale Piano Secondo</b>	<b>2940 mq</b>
<b>S12</b> Piano Terzo, sottopalo	50 mq
<b>S13</b> Piano Terzo	965 mq
<b>Totale Piano Terzo</b>	<b>1015 mq</b>
<b>TOTALE SUPERFICIE ESISTENTE</b>	<b>10722 mq</b>

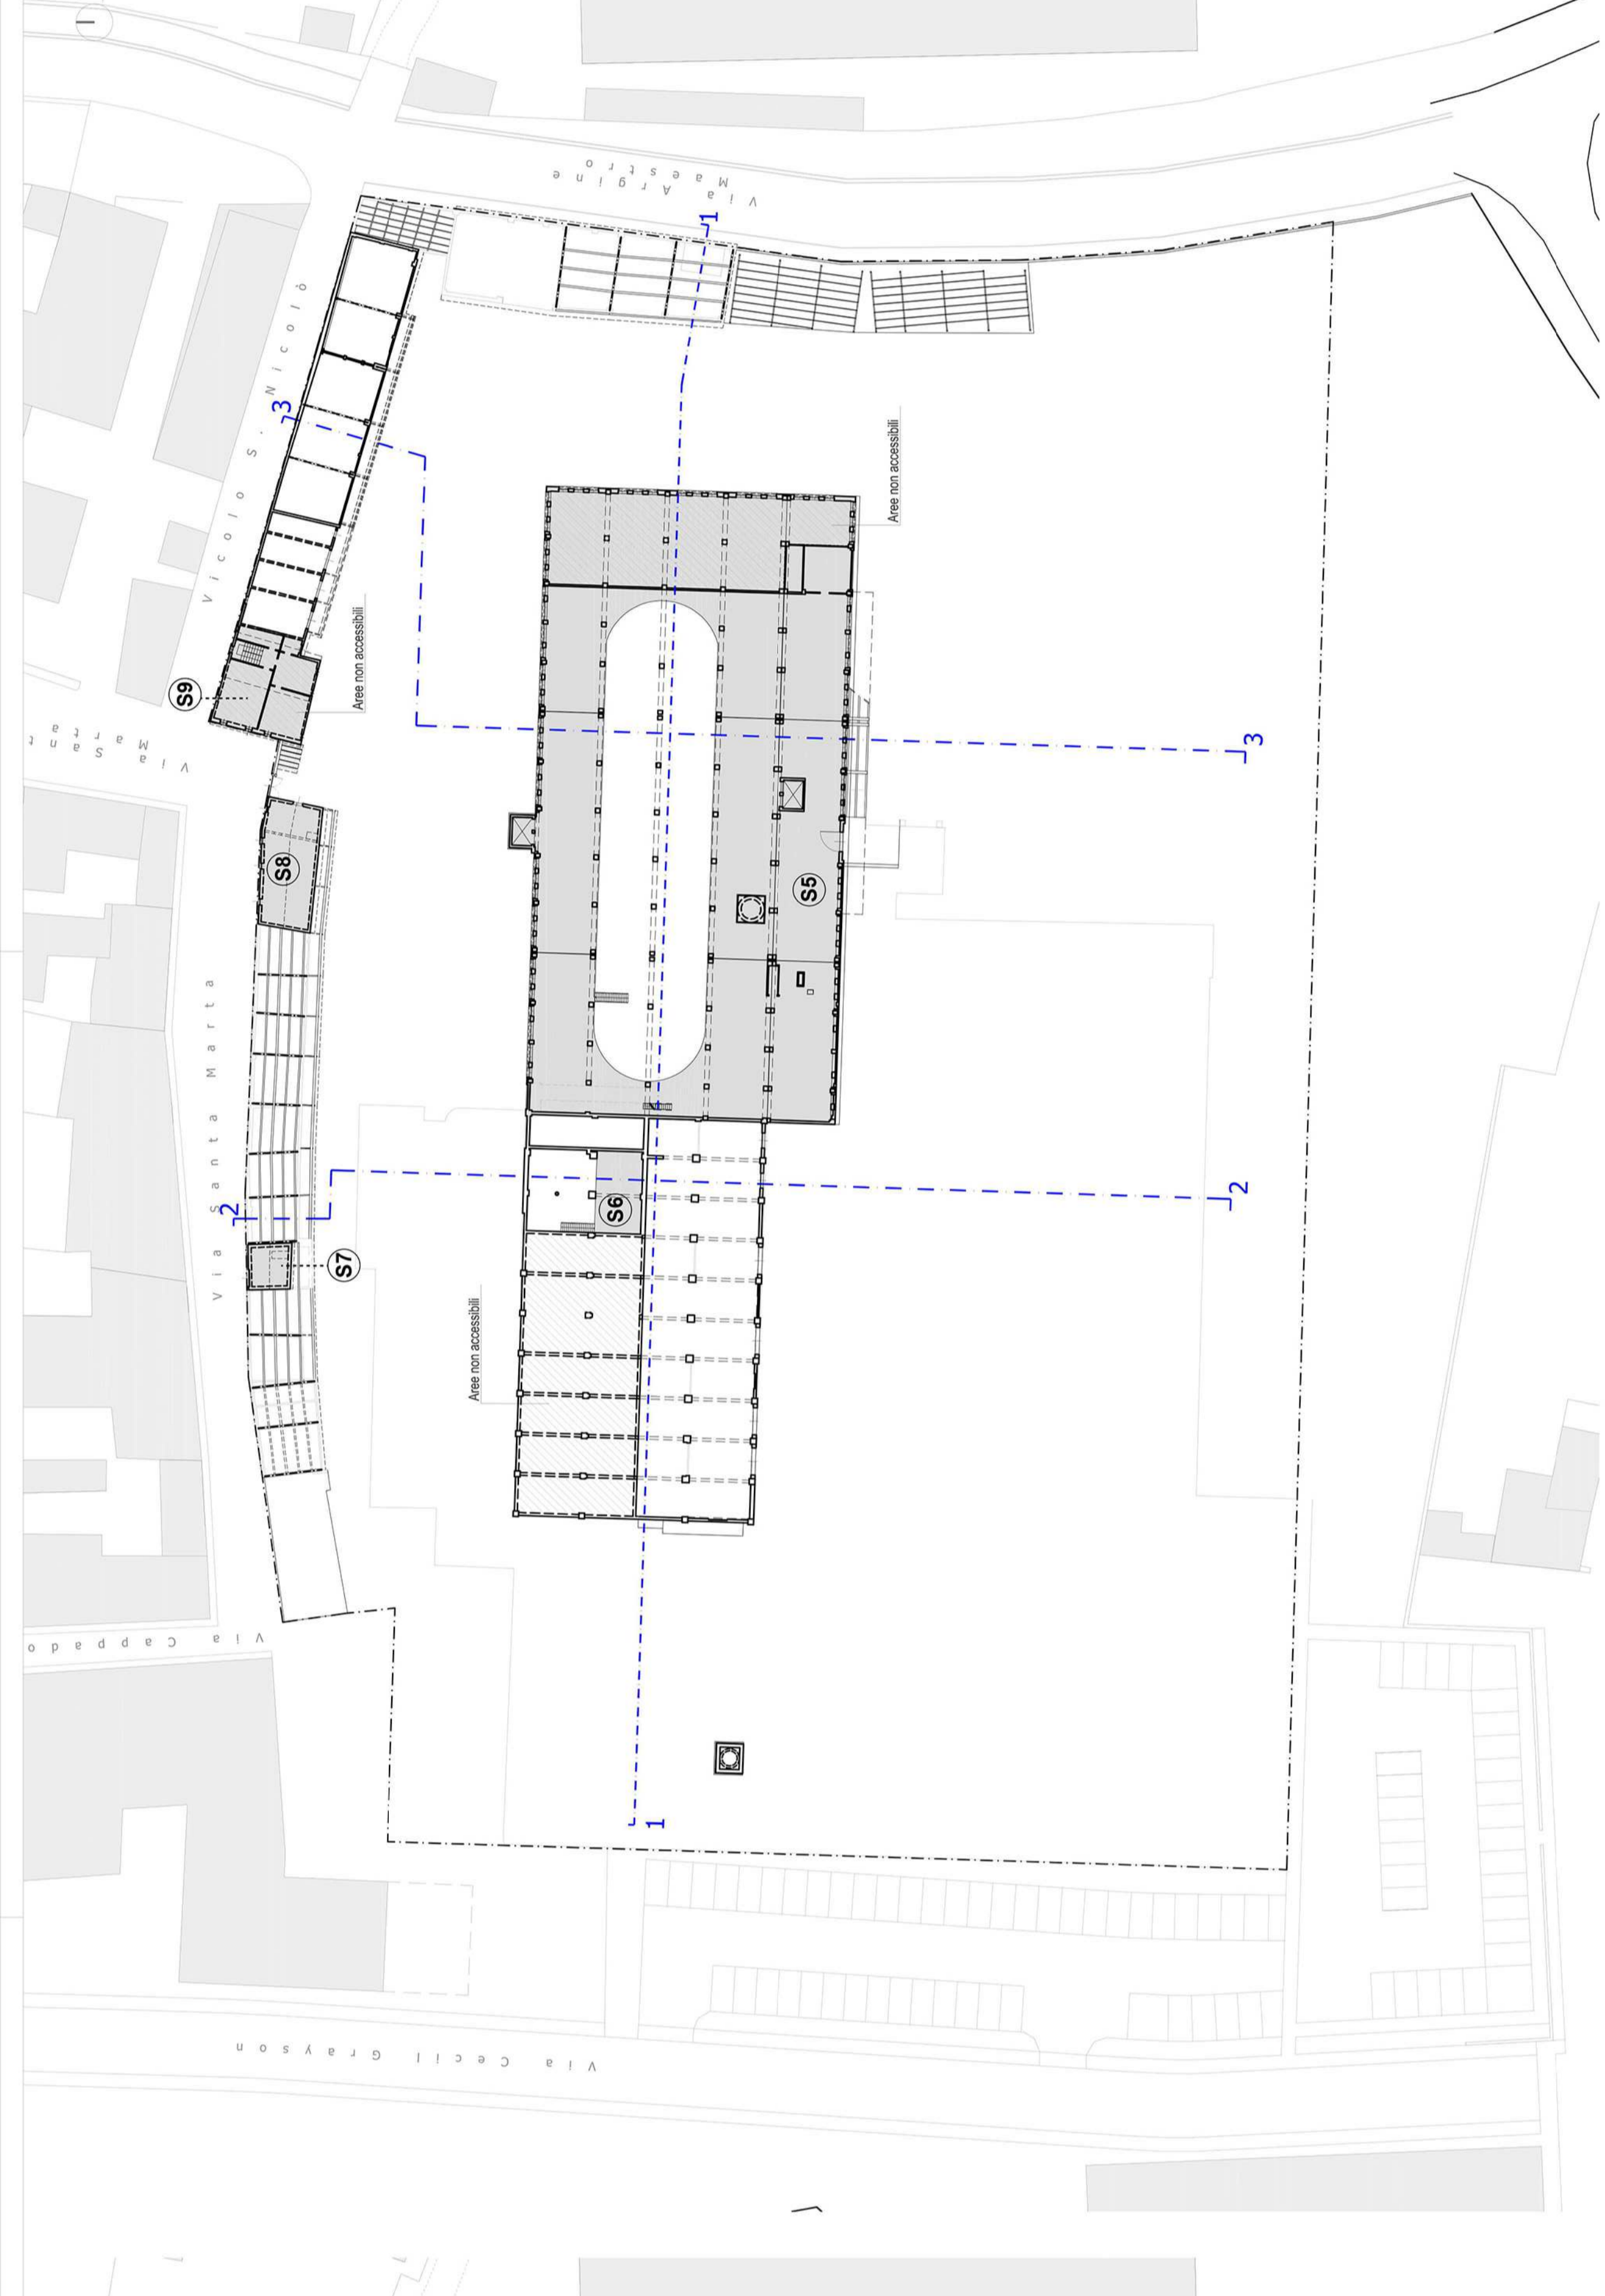

PLANIMETRIA PIANO TERRA

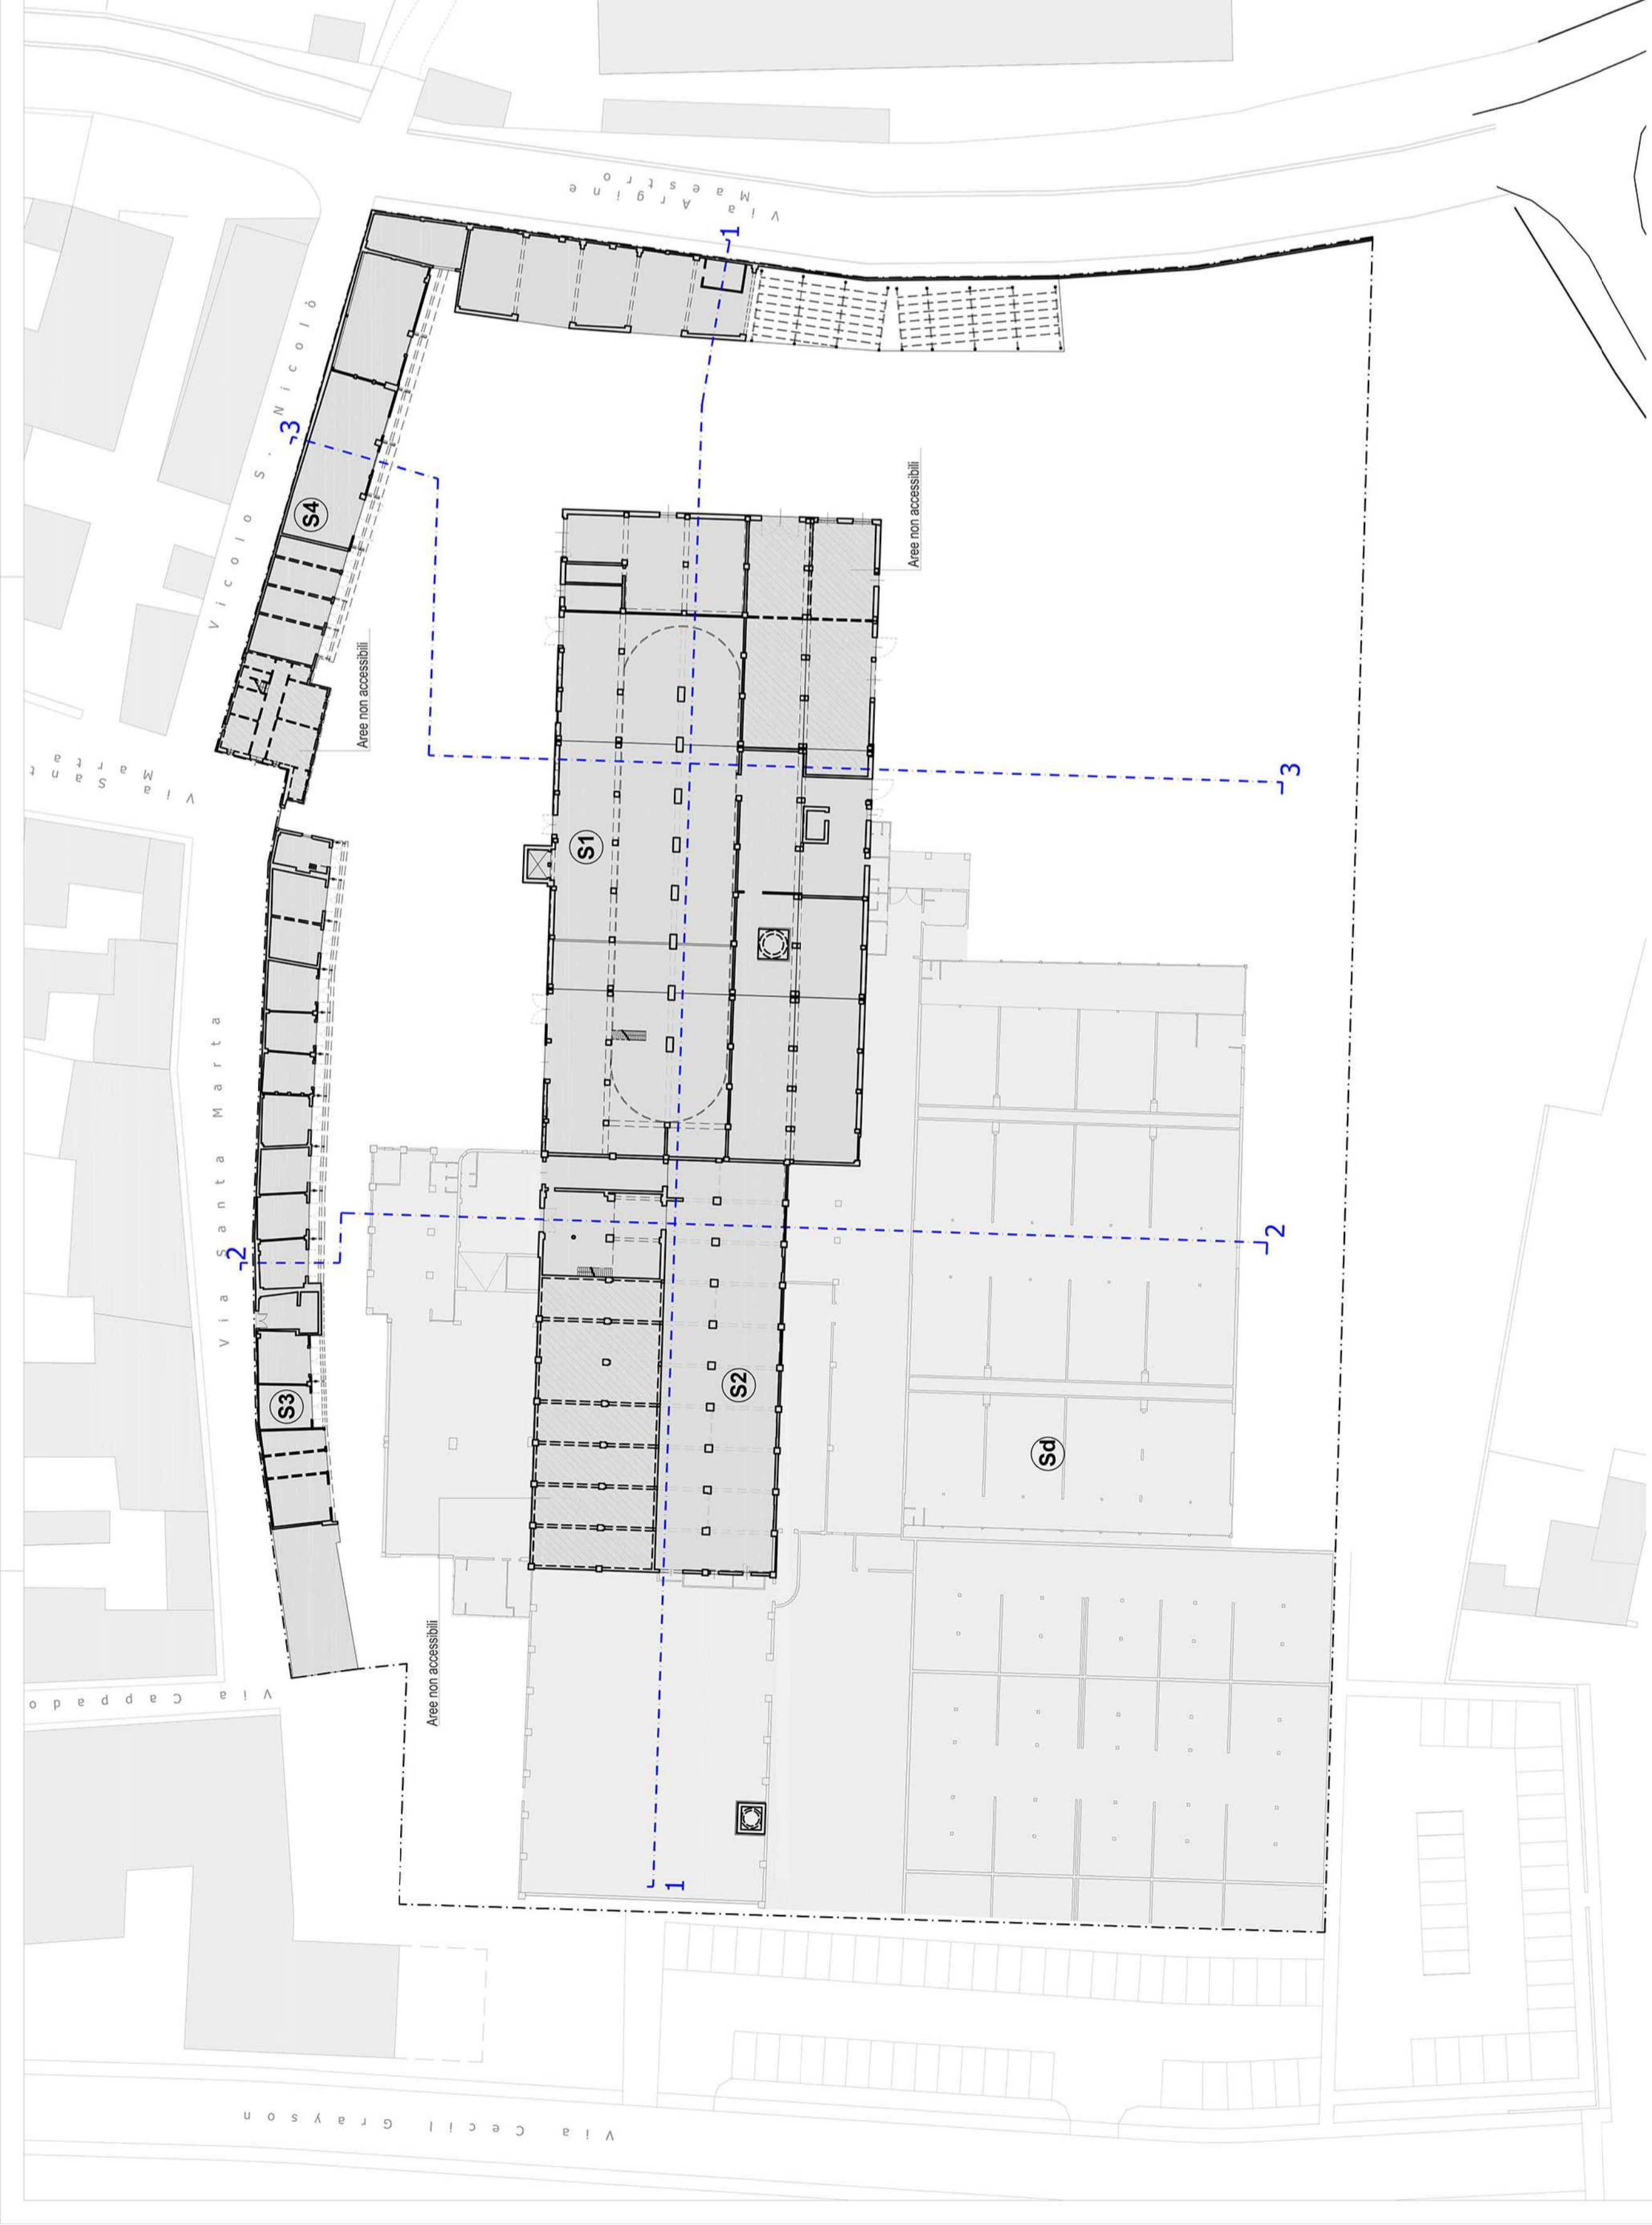

PLANIMETRIA PIANO PRIMO

SEZIONE 1-1

SEZIONE 2-2

SEZIONE 3-3

PLANIMETRIA PIANO SECONDO

PROSPETTO NORD

PROSPETTO EST

PROSPETTO SUD

PROSPETTO OVEST

**Comune di Mantova**  
 Comparto P.A.5  
 Pianificazione attuativa dell'area "Ex Ceramica Mantovana"  
 Fiera Calena - Mantova

PROGETTO: VECCHIA CERAMICA S.R.L.  
 Via Principi Amedeo, 42/A - 46100 Mantova

OGGETTO

CARTA MORFOLOGICA SISTEMI STRUTTURANTI:  
 - Tipologia, altezza edifici, rilievo planialtimetrico

PROGETTISTA: ARCH. PAOLO VINCENZI

6b A.9

25/10/16  
 1:500  
 settembre 2016

studio di architettura, corso vittorio emanuele II, 33 - 46100 mantova tel. 0376 254380 fax. 0376 266587 e-mail: pmv@pmv.it  
 A CURA DEL N. TECNICO RESPONSABILE E INFERENTE: ARCH. PAOLO VINCENZI