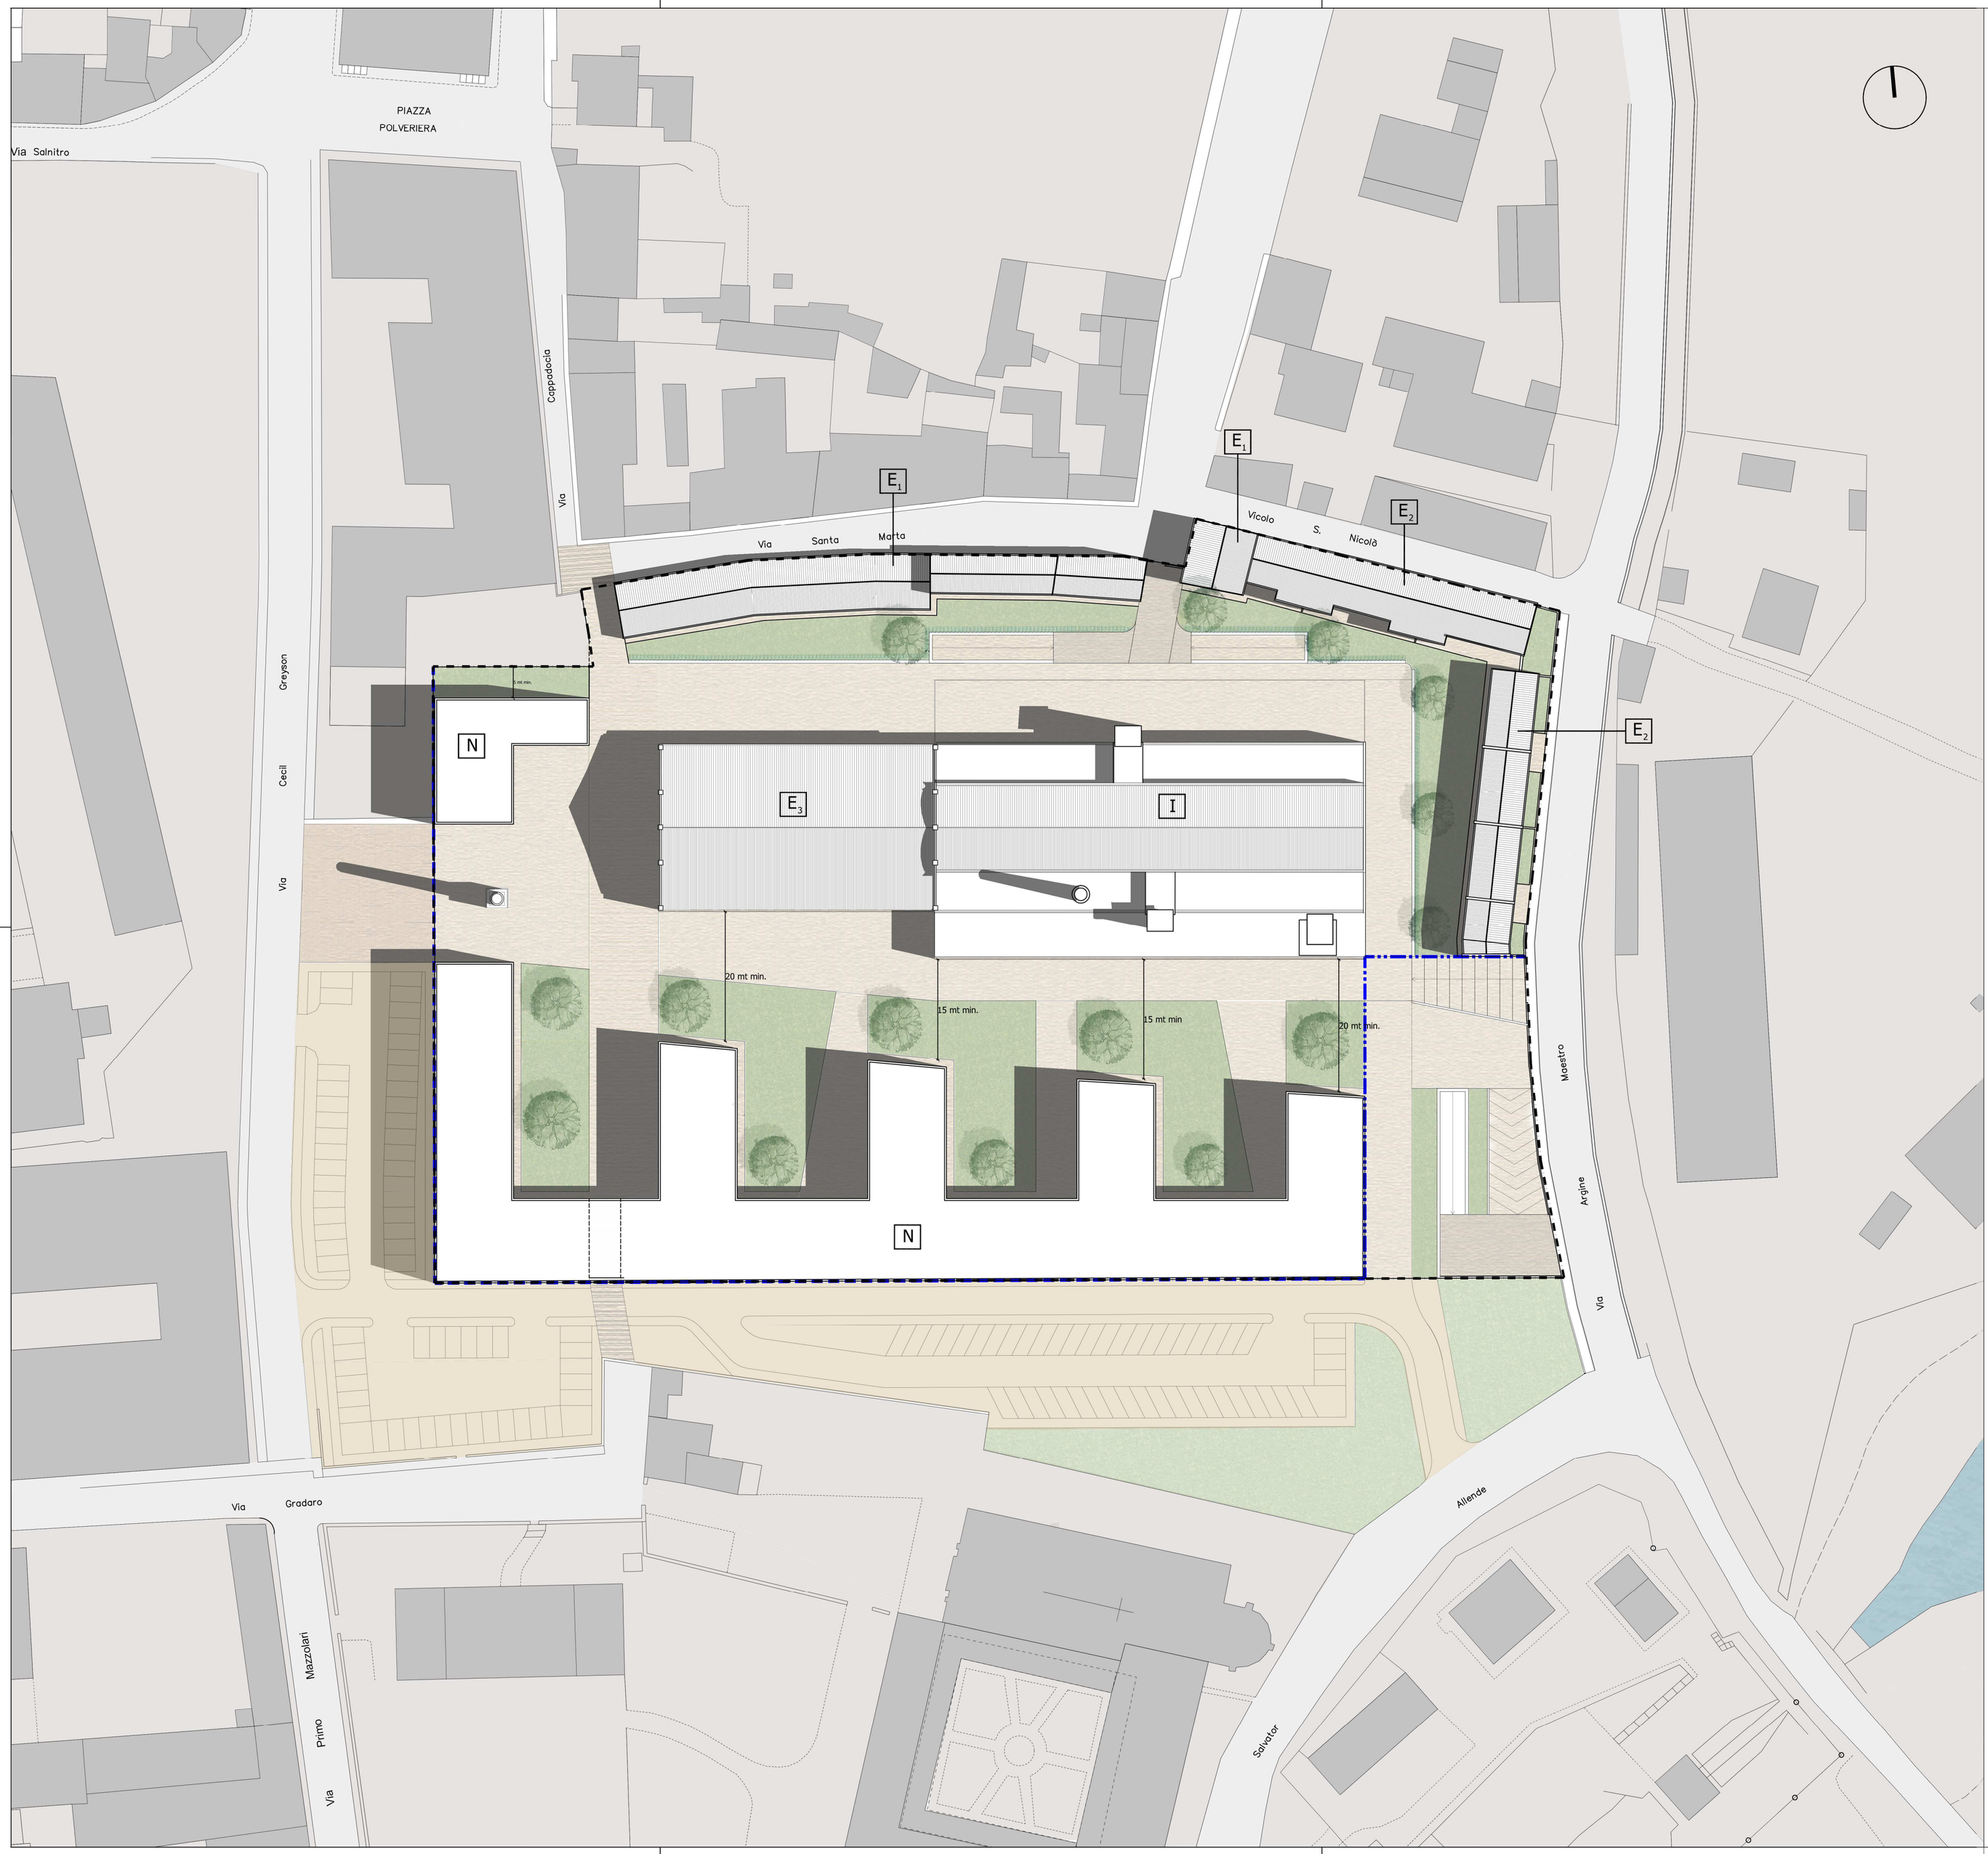

ALLINEAMENTI

E1 EDIFICI ESISTENTI OGGETTO DI RISTRUTTURAZIONE EDILIZIA CON MANTENIMENTO ALLINEAMENTI VERSO LA VIABILITA' PUBBLICA ED ALTEZZA DI GRONDA ESISTENTE

E2 EDIFICI ESISTENTI OGGETTO DI RISTRUTTURAZIONE EDILIZIA - 2 PIANI FUORI TERRA

E3 EDIFICIO ESISTENTE OGGETTO DI RISTRUTTURAZIONE EDILIZIA - ALTEZZA ESISTENTE

I EX CERAMICA - FUTURO POLO SCOLASTICO
SLP = 6.822 m²
H = ESISTENTE

N NUOVA COSTRUZIONE
3 PIANI FUORI TERRA

N.B. DISTANZE MINIME FRA PARETI FINESTRATE 10 METRI
(ESCLUSO EDIFICI ESISTENTI)

Comune di Mantova

Comparto P.A.5
Pianificazione attuativa dell'area "Ex Ceramica Mantovana"
Fiera Catena - Mantova

PROPONENTE: VECCHIA CERAMICA S.r.l.
Via Principe Amedeo, 42 - Mantova

OGGETTO

PLANIMETRIA GENERALE:
- Progetto planivolumetrico

TAVOLA 10 | A.13

NS. PROT. 251/2016

SCALA 1:500

DATA Settembre 2016

AGGIORN.

PROGETTISTA: ARCH. PAOLO VINCENZI

studio di architettura, corso vittorio emanuele II, 33 - 46100 mantova tel. 0376 224380, fax 0376 289067, e-mail pmvinc@tin.it

A TERMINI DI LEGGE: PRESENTE DISEGNO E' DI PROPRIETA' DELLO STUDIO CHE NE VIETA LA COPIATURA E LA RIPRODUZIONE A TERZI SENZA AUTORIZZAZIONE