



NB: SCAVI E RIPORTI EVIDENZIATI CON CAMPITURA GIALLA E ROSSA RIFERITI AGLI SCAVI GIÀ AUTORIZZATI CON PRECEDENTI PROVVEDIMENTI (vedi tav.7) IN BLU SOTTILE: IL PROFILO DA RILIEVO ATTUALE IN VERDE SOTTILE: IL PROFILO DI PROGETTO

ID	Area mq.	Volume mc.
riporti (quote finito)	26.364,05	-58.031,48
scavi (quote finito)	136.586,76	388.142,82
livelli di fondazione banchine (quota scavo/quota finito)	85.688,00	42.844,00
<b>Tot. Scavi</b>		<b>430.986,82</b>
<b>Tot. materiale da commercializzare</b>		<b>372.955,34</b>

scavi e riporti 3D piano cave 1:1

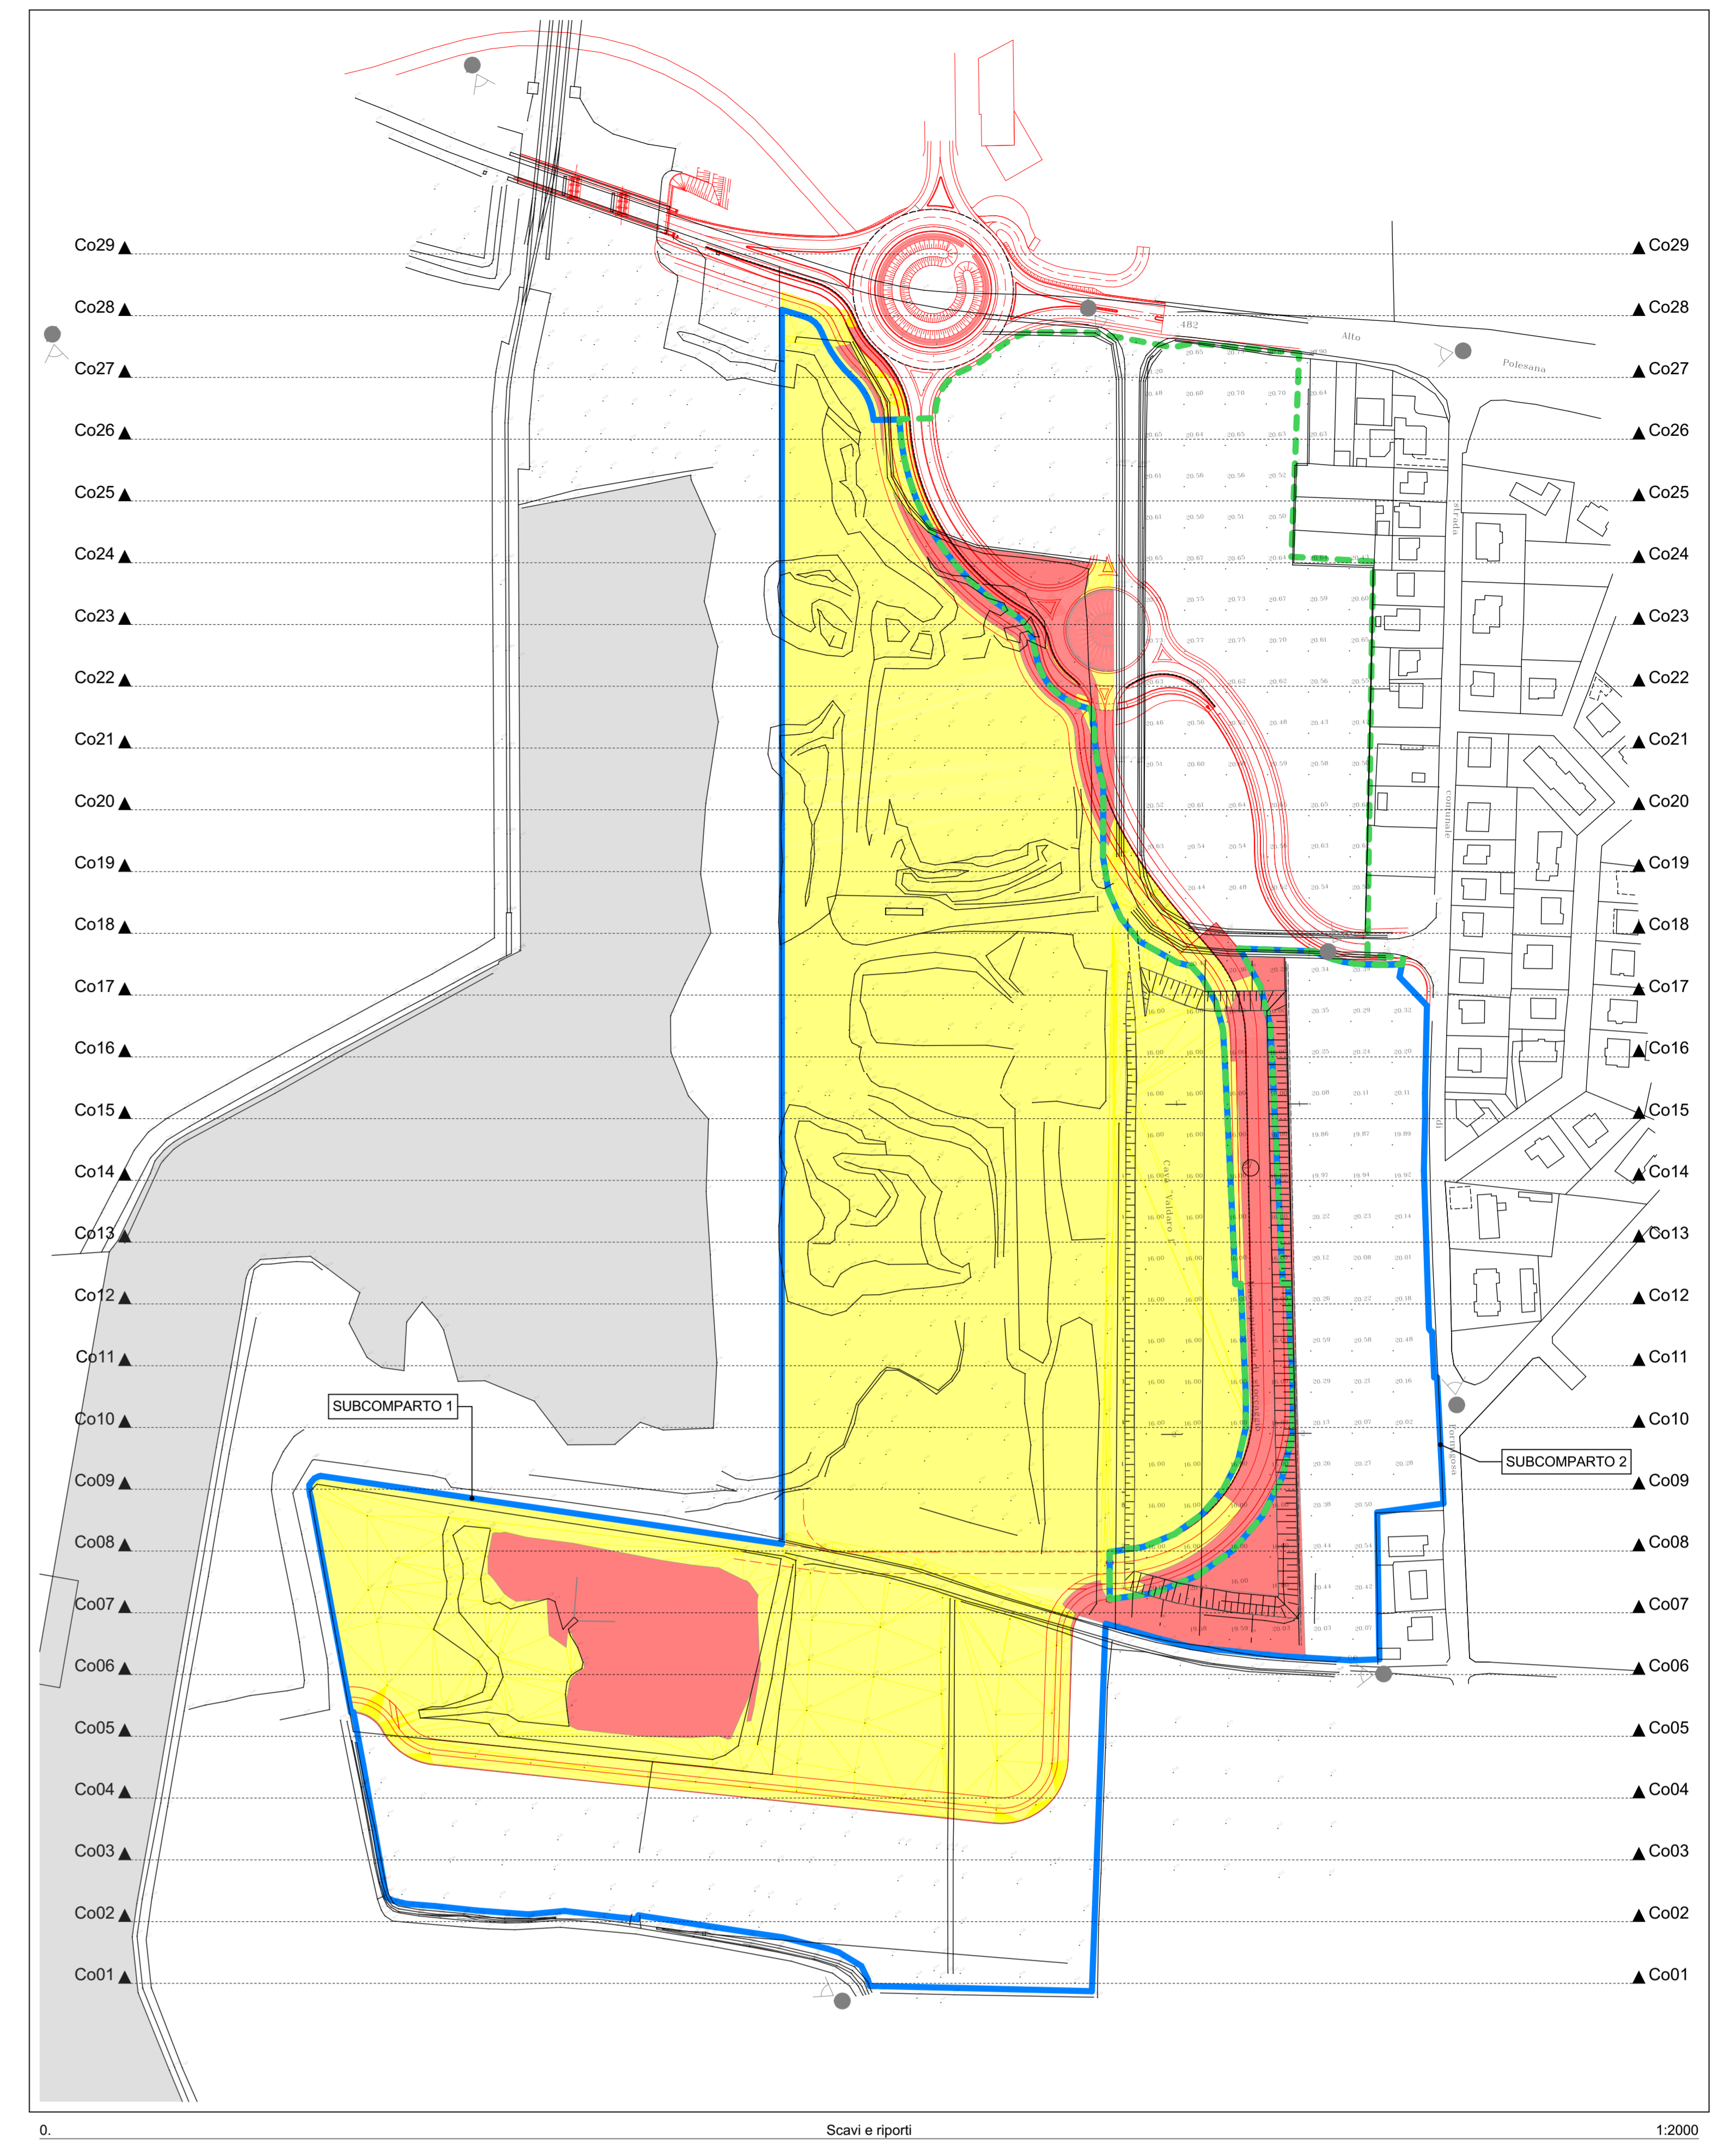

NB: CALCOLO DEI VOLUMI (campitura rosso/giallo) RIFERITO AGLI SCAVI GIÀ AUTORIZZATI CON PRECEDENTI PROVVEDIMENTI (vedi tav.7) IL RILIEVO IN NERO È RIFERITO ALL'EFFETTIVO STATO DI FATTO

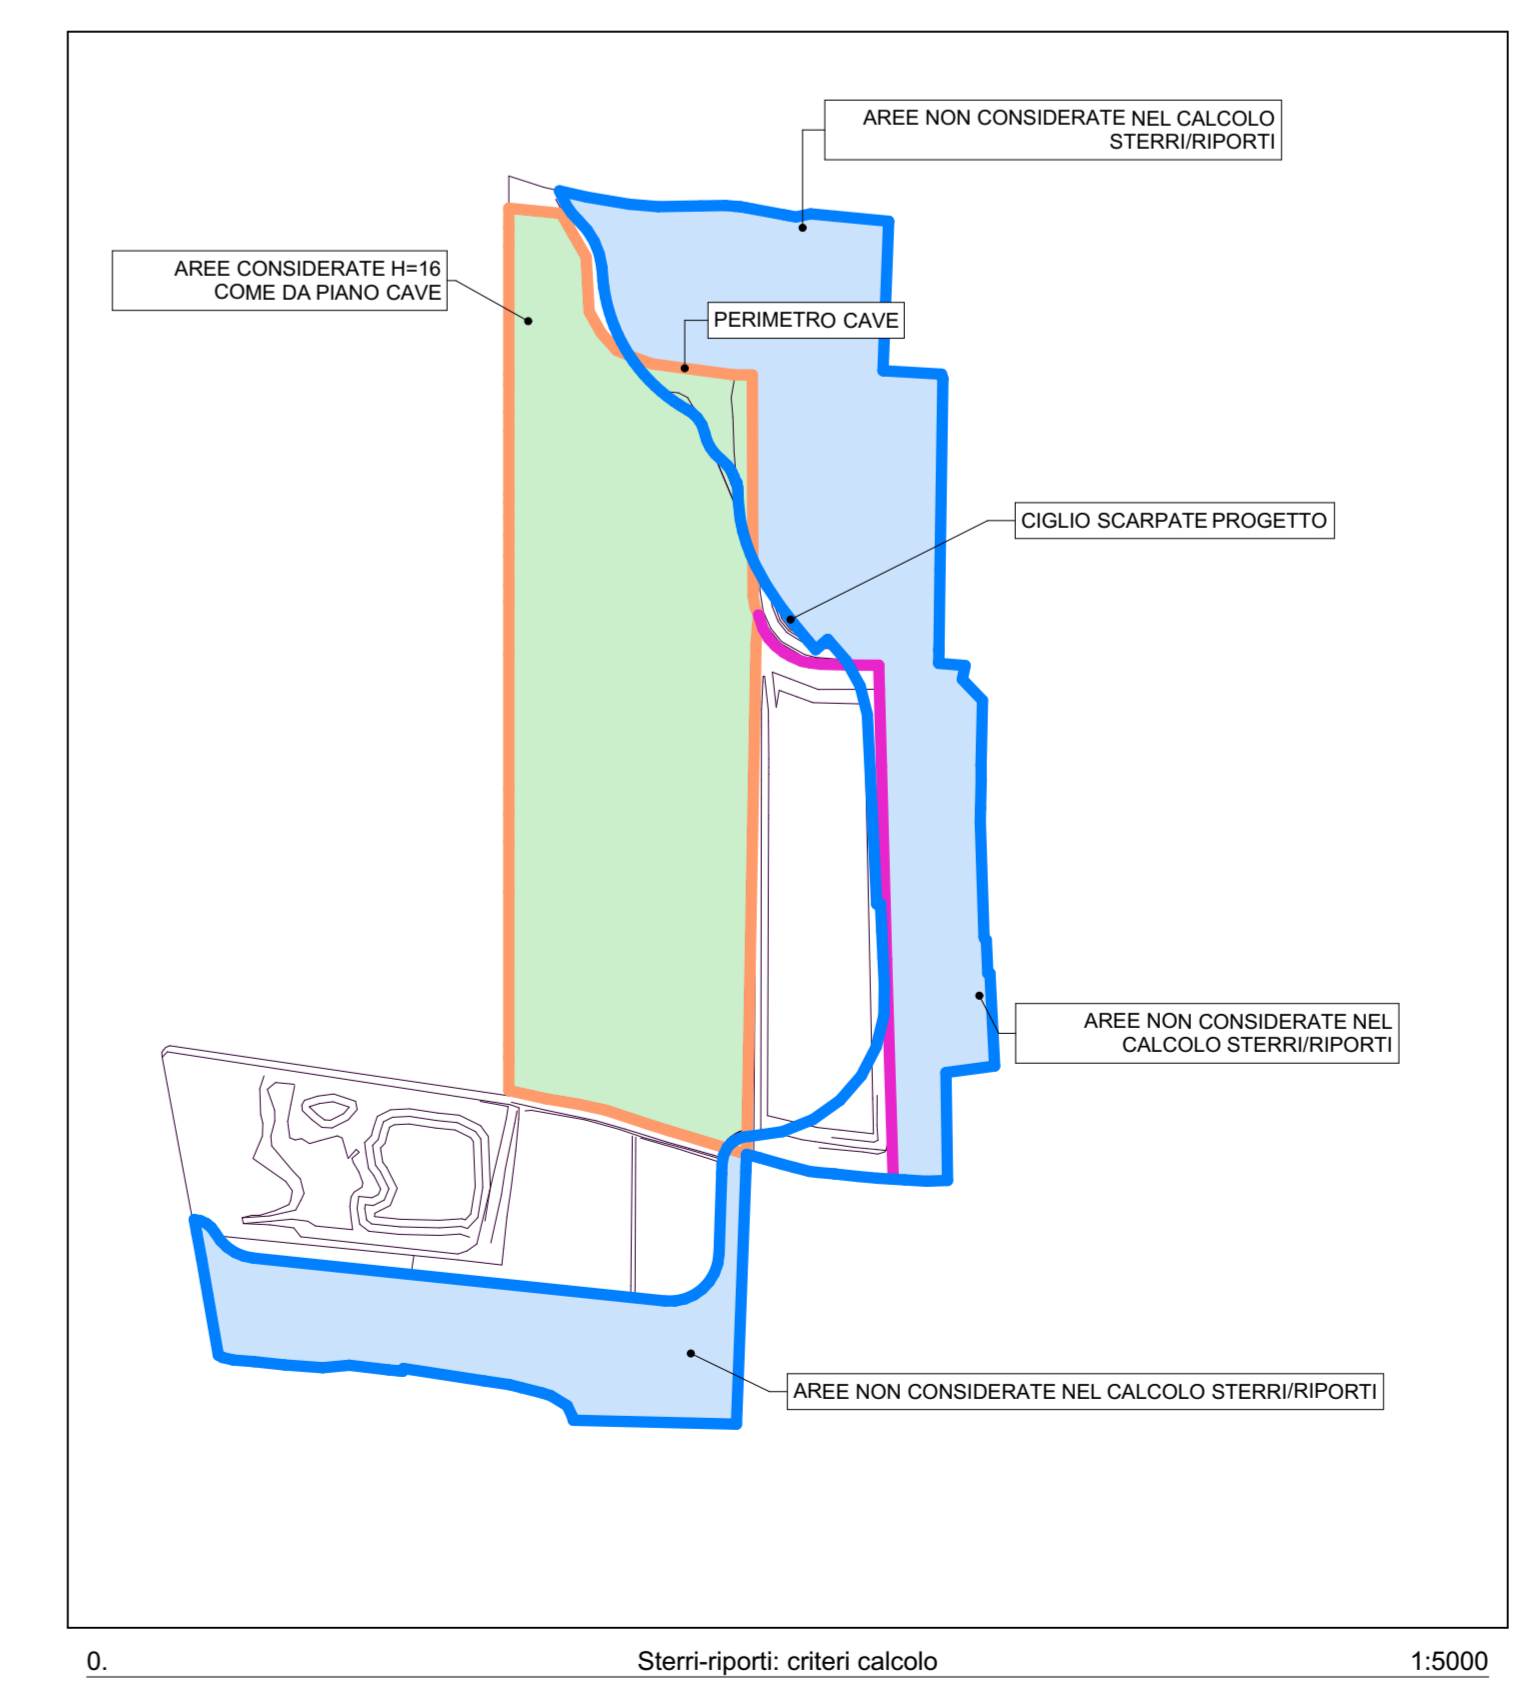

**PORTO DI VALDARO PIANO ATTUATIVO "VALDARO 3"**

Comune di Mantova Provincia di Mantova Regione Lombardia

Progettista: **archiLABO**

Committente: **VALLAN INFRASTRUTTURE s.p.a.**  
**IMMOBILIARE G.T. s.r.l.**  
**CAVE G.T. s.r.l.**

**PIANO ATTUATIVO "VALDARO 3" in variante al PGT**

Tavola n° **Scavi e riporti**

MODIFICHE IN ACCOGLIMENTO DELLE PRESCRIZIONI DEL PARERE DI COMPATIBILITÀ AMBIENTALE VAS DEL 04.08.2014 pag. 31/201/2014

Scale: 1:2000

**10**