


RETE ACQUEDOTTO ESISTENTE RETE TELERISCALDAMENTO ESISTENTE

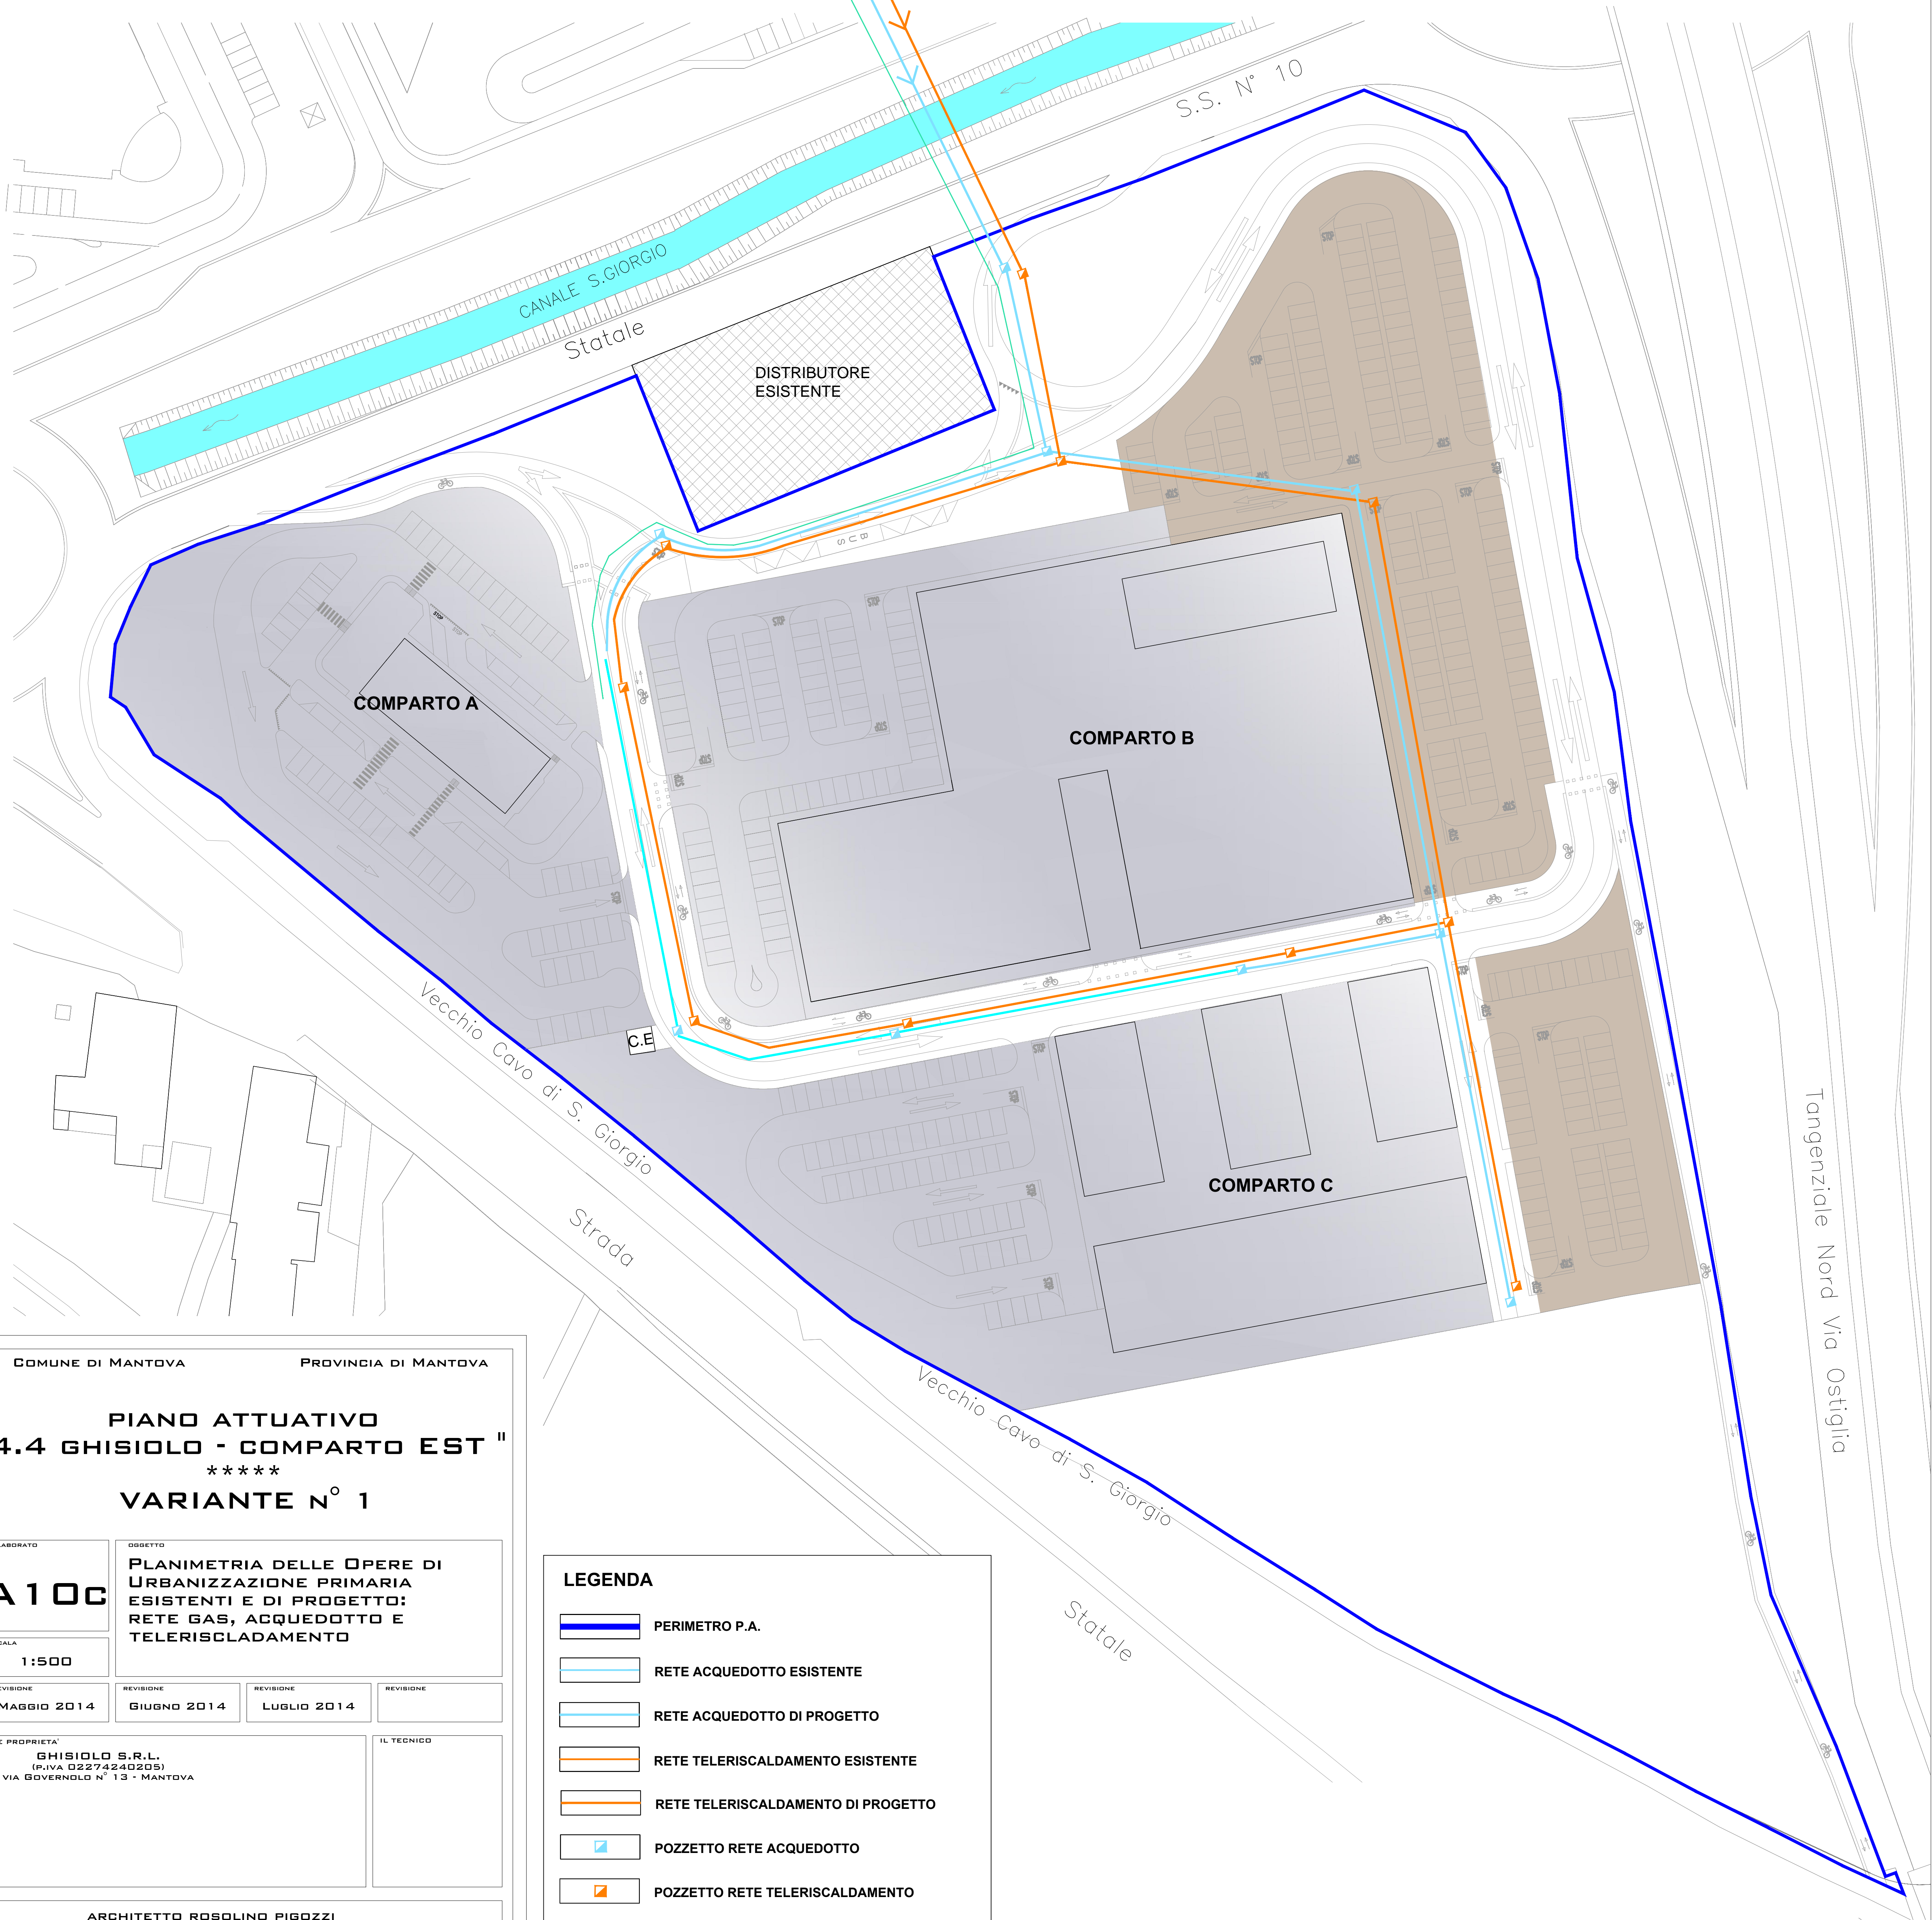

COMUNE DI MANTOVA PROVINCIA DI MANTOVA

**PIANO ATTUATIVO
"4.4 GHISIOLE - COMPARTO EST"

VARIANTE N° 1**

ELABORATO
A10C

OGGETTO
PLANIMETRIA DELLE OPERE DI URBANIZZAZIONE PRIMARIA ESISTENTI E DI PROGETTO: RETE GAS, ACQUEDOTTO E TELERISCALDAMENTO

SCALA
1:500

REVISIONE	REVISIONE	REVISIONE	REVISIONE
MAGGIO 2014	GIUGNO 2014	LUGLIO 2014	

LE PROPRIETA'

GHISIOLE S.R.L.
(P.IVA 02274240205)
VIA GOVERNOLDI N° 13 - MANTOVA

IL TECNICO

- LEGENDA**
- PERIMETRO P.A.
 - RETE ACQUEDOTTO ESISTENTE
 - RETE ACQUEDOTTO DI PROGETTO
 - RETE TELERISCALDAMENTO ESISTENTE
 - RETE TELERISCALDAMENTO DI PROGETTO
 - POZZETTO RETE ACQUEDOTTO
 - POZZETTO RETE TELERISCALDAMENTO
 - POZZETTO RETE TELERISCALDAMENTO
 - LINEA GAS DI PROGETTO TUBO AR Ø 80
 - LOTTI EDIFICABILI
 - PARCHEGGI PRIVATI ASSERVITI ALL'USO PUBBLICO

ARCHITETTO ROSOLINO PIGOZZI
STUDIO TECNICO DI ARCHITETTURA E URBANISTICA
via Gradaro, 18 - 46100 - Mantova
Tel. 0376-220852 - Fax. 0376-289392
studio@architettopigozzirosolinomn.191.it

GEOMETRA FRANCO VENEZIANI
via Giovanni Arrivabene, 48 - 46100 - Mantova
Tel. 0376-321657 - Fax. 0376-325575
franco.veneziani@libero.it

COLLABORATORI
ARCHITETTO MAZZALI MARTINA
ARCHITETTO JUNIOR RICALDONE ANNESSA

QUESTO DISEGNO È TUTELATO DAI DIRITTI D'AUTORE - BLI UTILIZZI E LE RIPRODUZIONI PRIVI DI AUTORIZZAZIONE SCRITTA SONO VIETATI